



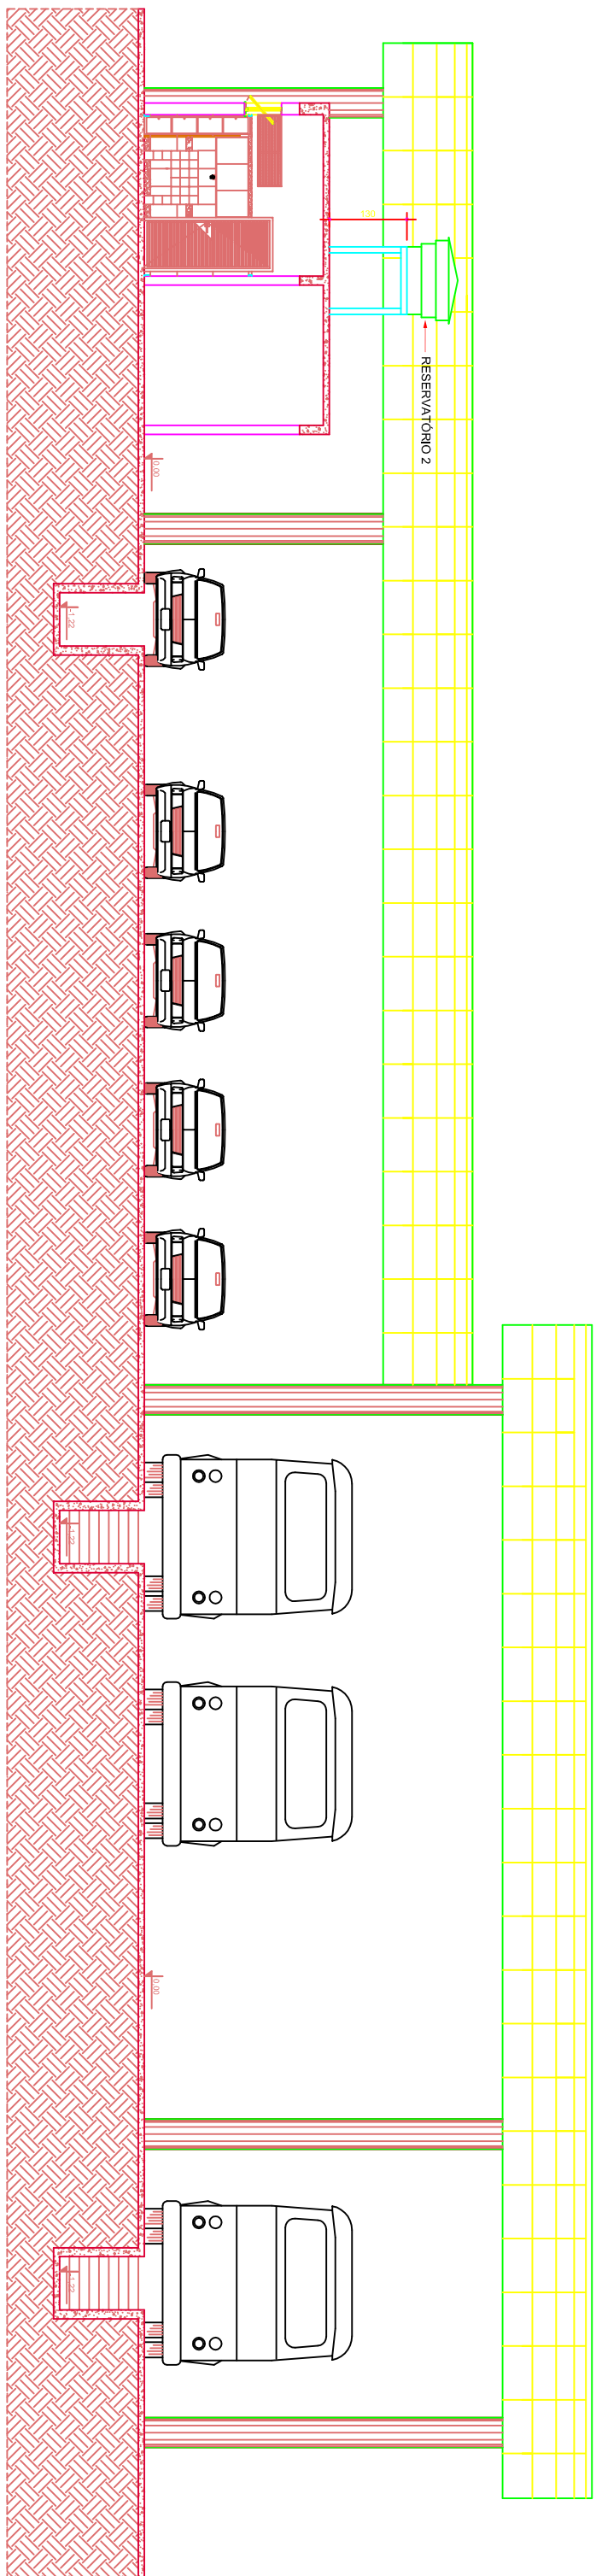


CORTE C2
ESCALA: 1/50


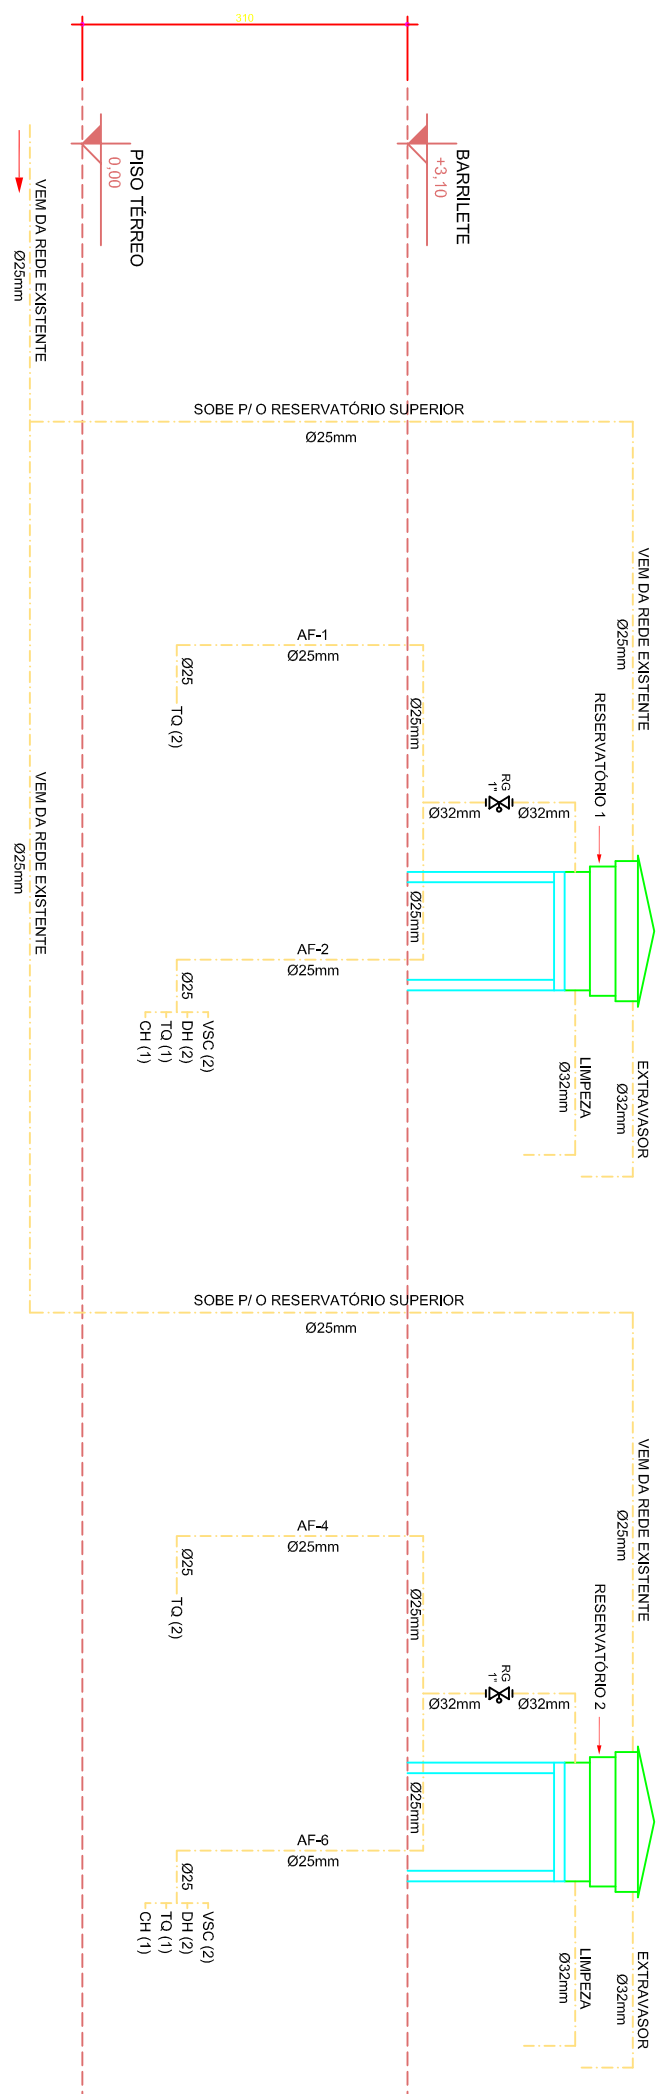


ESQUEMA VERTICAL - ÁGUA POTÁVEL


PLANTA BAIXA DE COBERTURA - BARRILETE 2

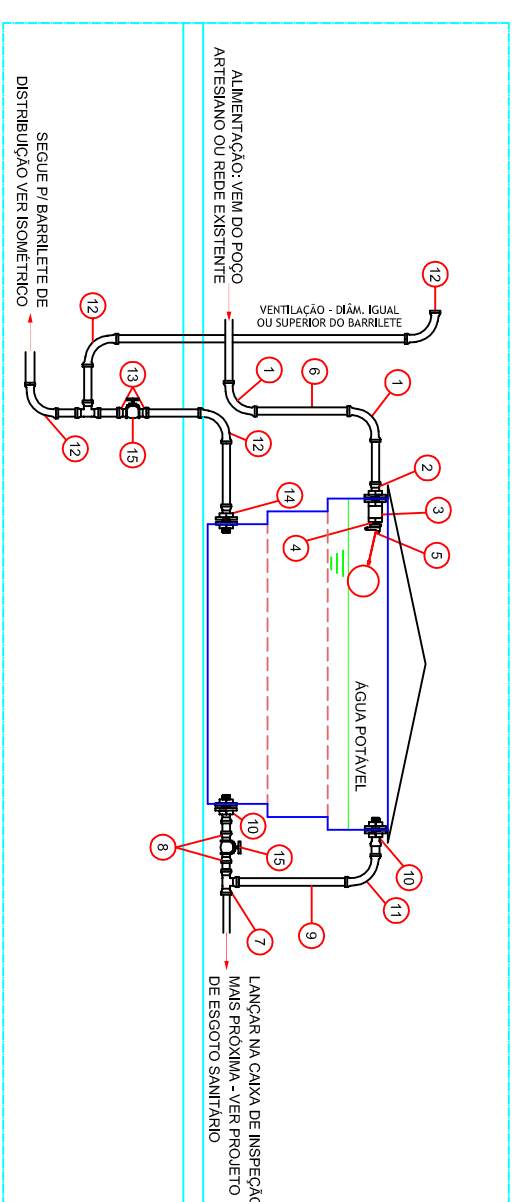

DETALHE ESQUEMÁTICO DA INSTALAÇÃO DO RESERVATÓRIO SUPERIOR
SEM ESCALA

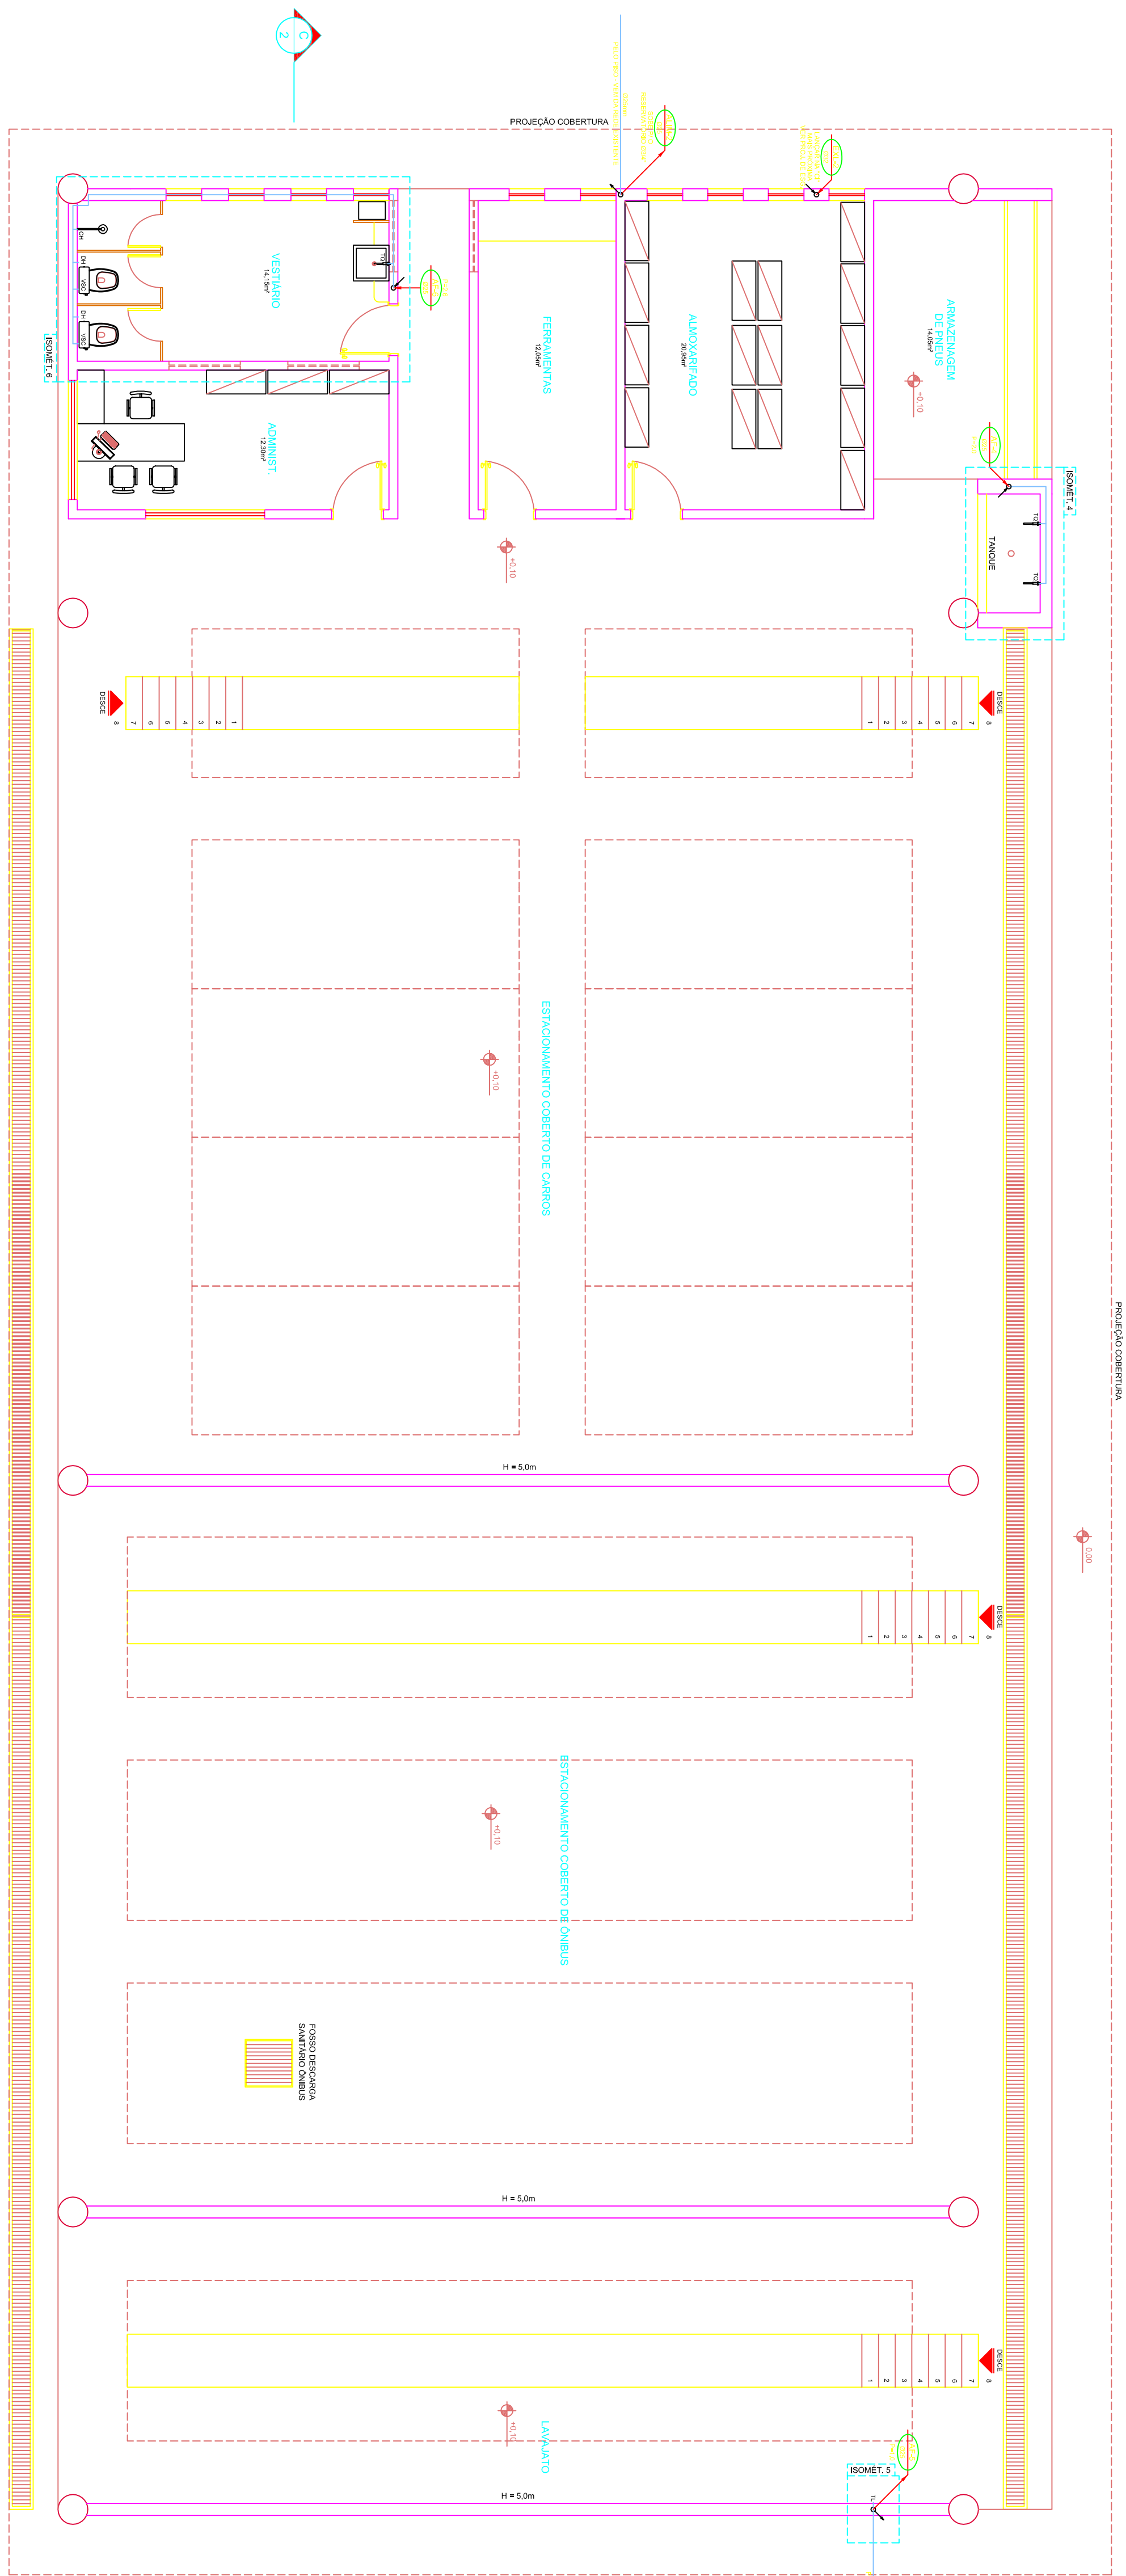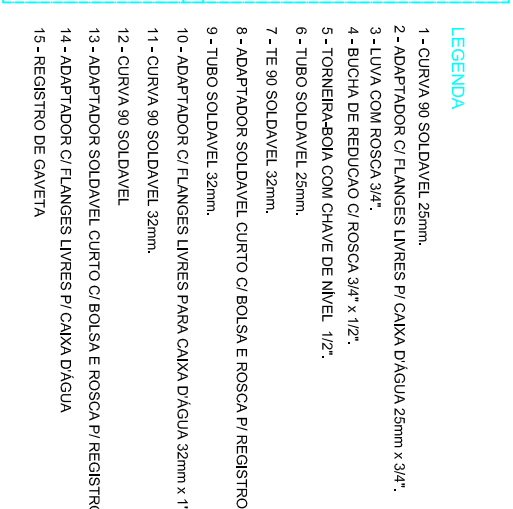

PLANTA BAIXA - PISO TÉRREC

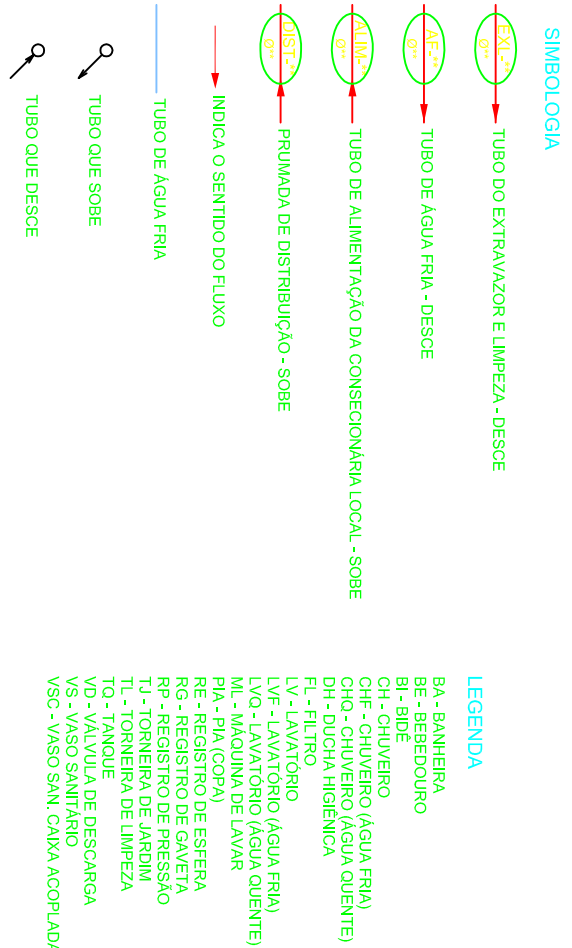[illegible]