


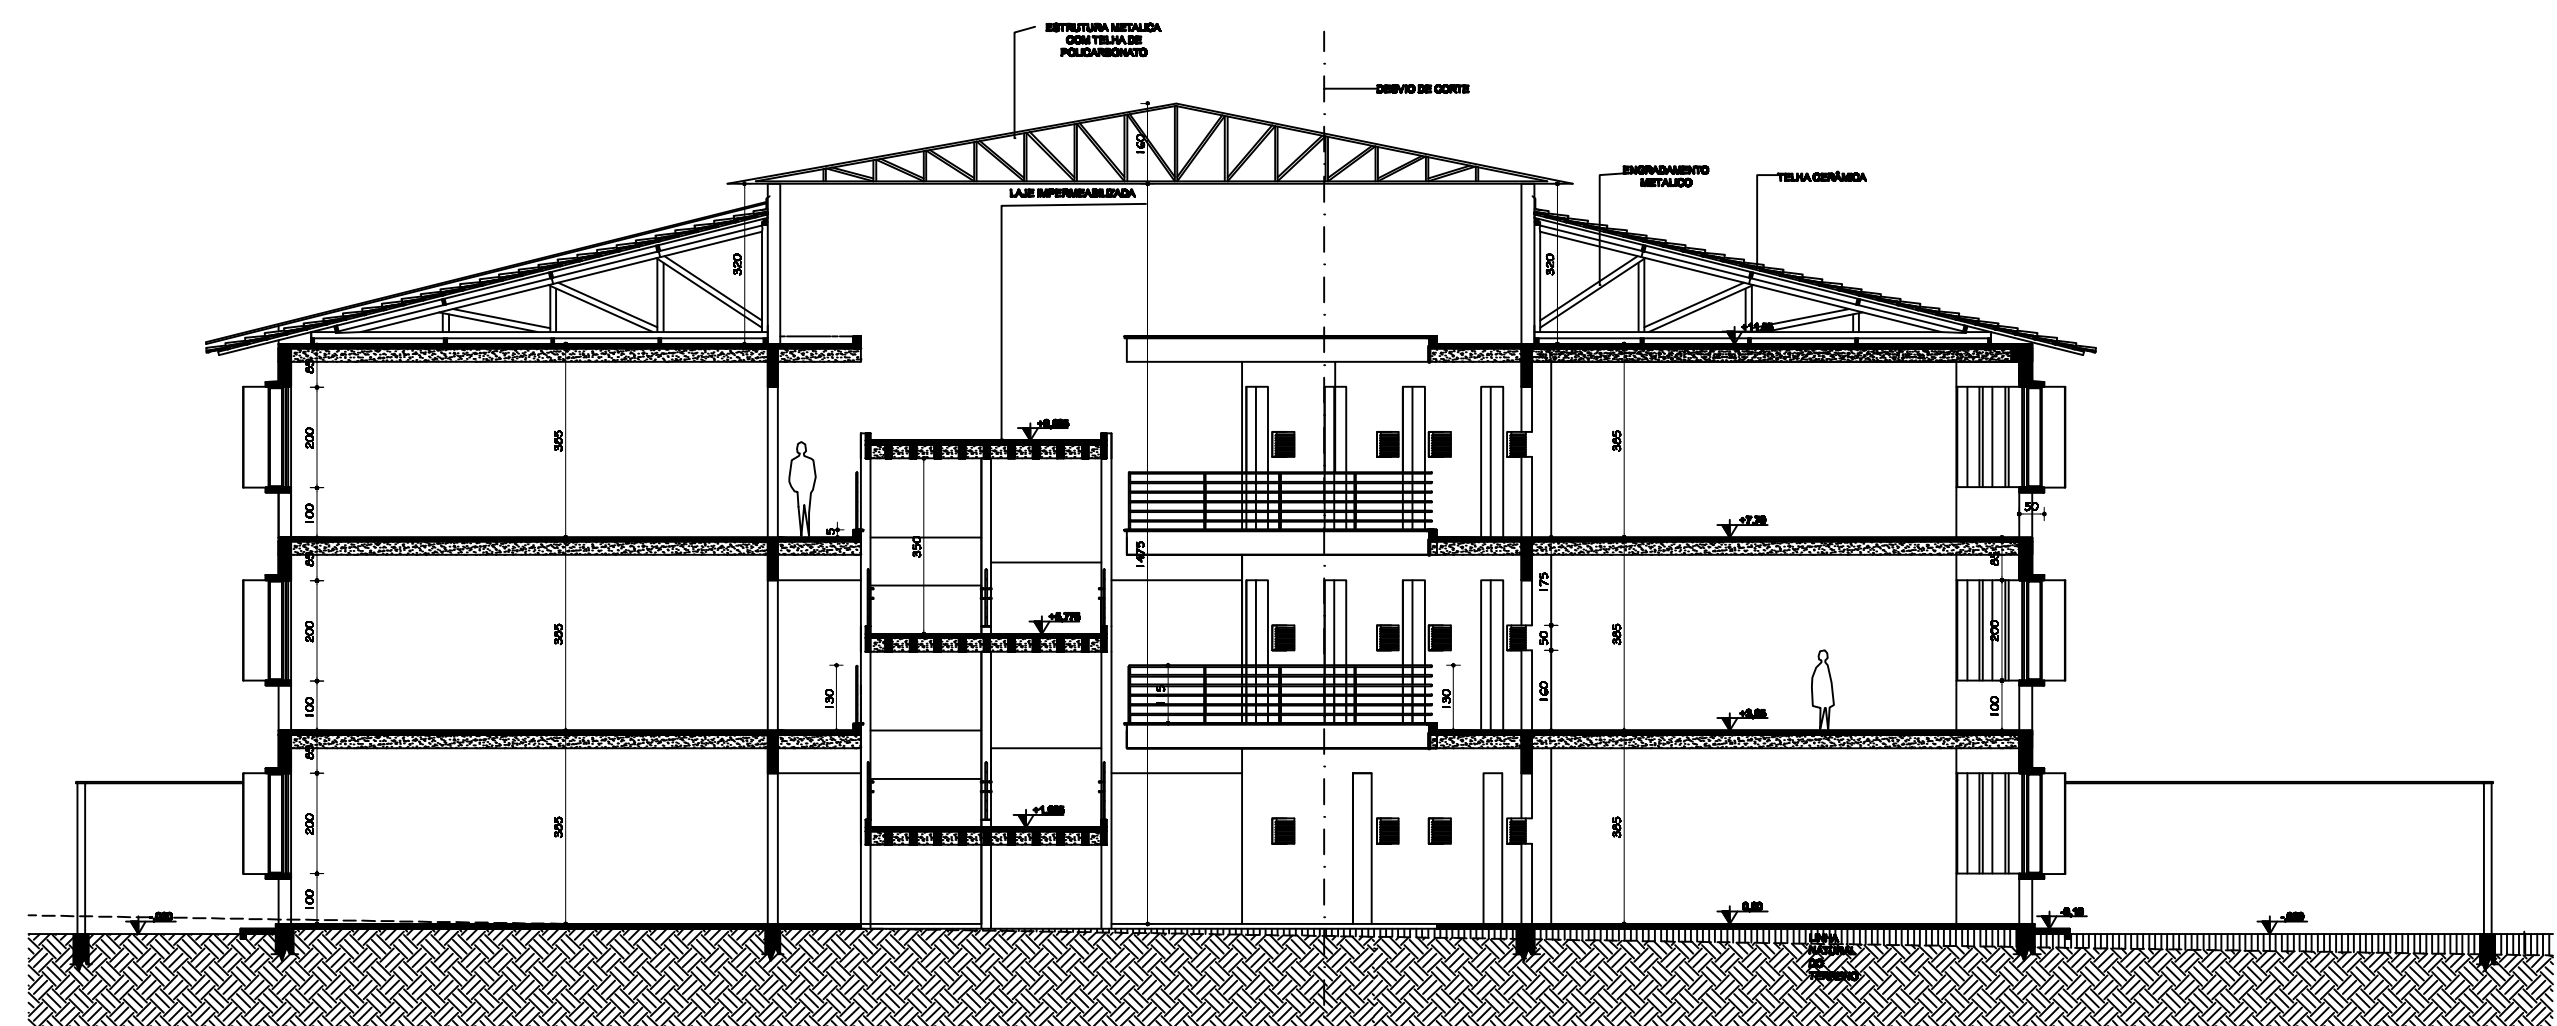

planta baixa - pavto térreo
escala 1/100

rel.	regim.	etnia	profes.	quant.	descricao	
P1	400	200	-	2	RESOLUCAO DE ALUMINO VOLTAR, POISSA, PRONAMANTOR DO VERO ACOLHU	
P2	400	200	-	1	RESOLUCAO DE ALUMINO VOLTAR, PRONAMANTOR DO VERO ACOLHU	
P3	400	200	-	2	RESOLUCAO DE ALUMINO VOLTAR, PRONAMANTOR DO VERO ACOLHU	
P4	200	200	-	2	PORTO GERAL, POISSA	
P5	200	200	-	2	PORTO GERAL, POISSA	
P6	200	200	-	1	PORTA LERIDA	
P7	200	200	-	2	PORTA LERIDA	
P8	100	200	-	20	PRIMEIRA RESPONSA, SERRA DE S. JOAO, PORTAL DO BARRIL BENTIFICADO COM ONDA CLAV, PRONAMANTOR DO VERO ACOLHU	
P9	200	200	-	10	PRIMEIRA RESPONSA, SERRA DE S. JOAO, PORTAL DO BARRIL BENTIFICADO COM ONDA CLAV, PRONAMANTOR DO VERO ACOLHU	
ESCOLAS/RIAS	J1	200	200	100	100	RESOLUCAO DE ALUMINO VOLTAR, POISSA, PRONAMANTOR DO VERO ACOLHU, ASSUMIRIA O CARIOTEIPO DO VERO ACOLHU
	J2	400	200	200	0	RESOLUCAO DE ALUMINO VOLTAR, POISSA, PRONAMANTOR DO VERO ACOLHU
	J3	400	200	200	0	RESOLUCAO DE ALUMINO VOLTAR, POISSA, PRONAMANTOR DO VERO ACOLHU, ASSUMIRIA O CARIOTEIPO DO VERO ACOLHU
	J4	200	200	100	0	RESOLUCAO DE ALUMINO VOLTAR, POISSA, PRONAMANTOR DO VERO ACOLHU, ASSUMIRIA O CARIOTEIPO DO VERO ACOLHU
	J5	200	200	100	0	RESOLUCAO DE ALUMINO VOLTAR, POISSA, PRONAMANTOR DO VERO ACOLHU, ASSUMIRIA O CARIOTEIPO DO VERO ACOLHU
	J6	200	200	100	0	RESOLUCAO DE ALUMINO VOLTAR, POISSA, PRONAMANTOR DO VERO ACOLHU, ASSUMIRIA O CARIOTEIPO DO VERO ACOLHU
	J7	200	200	100	0	RESOLUCAO DE ALUMINO VOLTAR, POISSA, PRONAMANTOR DO VERO ACOLHU, ASSUMIRIA O CARIOTEIPO DO VERO ACOLHU
	J8	200	200	100	0	RESOLUCAO DE ALUMINO VOLTAR, POISSA, PRONAMANTOR DO VERO ACOLHU, ASSUMIRIA O CARIOTEIPO DO VERO ACOLHU
	J9	200	200	100	0	RESOLUCAO DE ALUMINO VOLTAR, POISSA, PRONAMANTOR DO VERO ACOLHU, ASSUMIRIA O CARIOTEIPO DO VERO ACOLHU
	J10	200	200	100	0	RESOLUCAO DE ALUMINO VOLTAR, POISSA, PRONAMANTOR DO VERO ACOLHU, ASSUMIRIA O CARIOTEIPO DO VERO ACOLHU
V1	200	200	0	100	20	VERBOSAS DE ALUMINO VOLTAR, POISSA

TABELA GERAL ACABAMENTOS		
PISOS		FIBRO CERAMICO PIS-8 - TONALIDADE CLARA
		FIBRO EM CONCRETO PIS-10
		FIBRO EM GESSO LUSTRADO
		FIBRO ENBOCADURADO TPO "BRANCO"
PAREDE		FIBRO EM ARGOLAS PIS-16 E REVESTIM.
		PORTUM EM TELA PVA COM BRANCO BRILH
		REVESTIM. E TELA BRANCO COM ARGOLAS
		BRANCO CERAMICO E TELA EM PASTELARIA BRILH. COM GESSO CLARO. ESTAMPADO CERAMICO.
		BRANCO E TELA BRANCO COM ARGOLAS
		ACMA PORTUM EM TELA PVA COM BRANCO NEVO
TETO		PORTUM EM TELA ARGOLAS COM BRILH
		PORTUM EM TELA ARGOLAS COM GESSO BRILH
		LATEL ANTESTE
		FORRO PVC BRANCO
		TELA CERAMICA ANTESTE

QUADRO DE ÁREAS	PAVTO TERREO	2136,60m²
	2.º PAVTO	1817,34m²
	3.º PAVTO (EXCLUÍ A RAMPA)	1087,34m²
	TOTAL A CONSTRUIR	5041,27m²

TÍTULO			
PROJETO ARQUITETÔNICO BÁSICO			
DESCRIÇÃO			
CONFERIR MEDIDAS NA OBRA			
PAVILHÃO DE SALAS DE AULA CAMPUS DE UNAÍ			
PROPRIETÁRIO	UNIVERSIDADE FEDERAL DO RIO VALE DO SUCATUBA E ILICURY	DATA	16.08.25150001-57
CONTÉUDO			
PLANTA BAIXA DO PAVIMENTO TÉRREO E CORTE AA			
AUTOR DO PROJETO/INGENHEIRO DE ABRANGÊNCIA			
Karinne Martins Vasconcelos		(CAU RJ.003-152)	
AUTOR DO PROJETO/INGENHEIRO			
FÁBIO ELDER DO BOM SANTOS		(CREA RJ.049-1142)	
REDAÇÃO	DATA	DESENHO	FOLHA
INDICADAS	ABRIL 2013	RONEY CAMPOS	
ANEXO: PAV. SALAS DE AULA-UNAÍ 2			01/05