


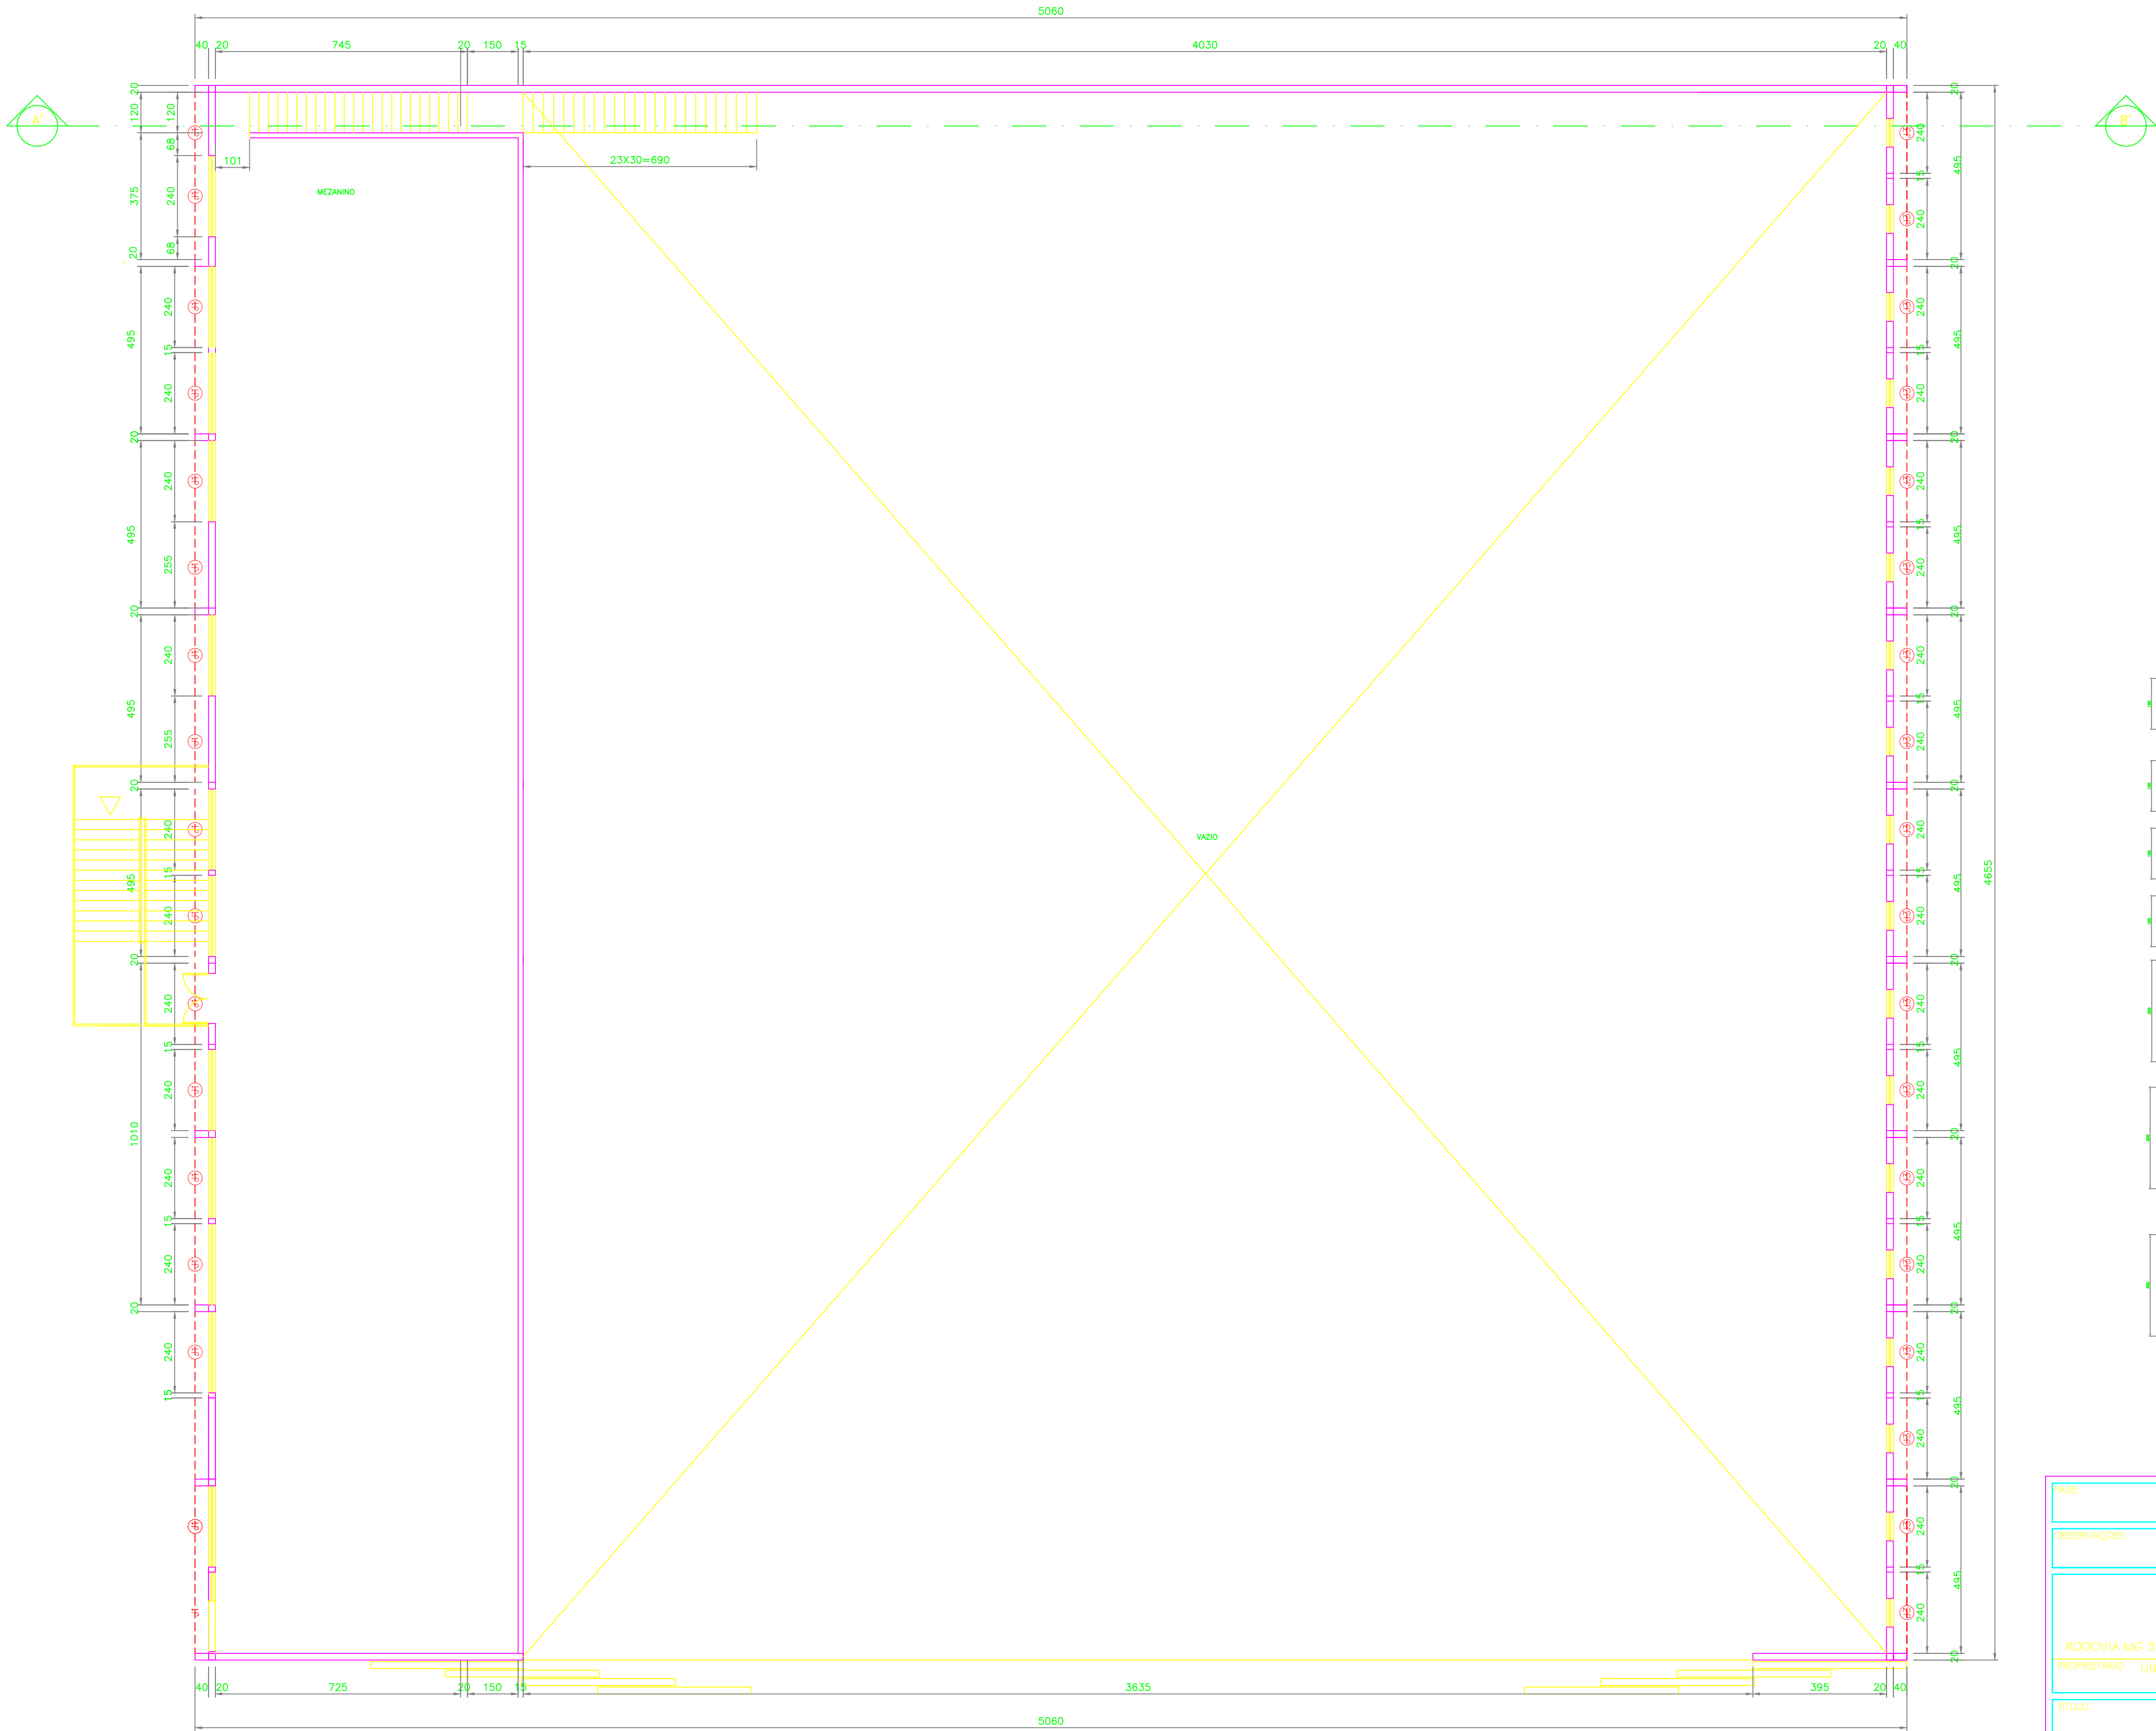

PLANTA BAIXA 3º PAVIMENTO
escala 1/100

14. INTERNA: JANELA COM VENEZIANAS
LATERAIS EM ALUMINIO E ENCAIXE EM
CENTRAL COM ESTRUTURA EM ALUMINIO E
FECHAMENTO EM VÍDRO
15. INTERNA: JANELA COM VENEZIANAS
LATERAIS EM ALUMINIO E ENCAIXE EM
CENTRAL COM ESTRUTURA EM ALUMINIO E
FECHAMENTO EM VÍDRO
16. EXTERNA: JANELA COM VENEZIANAS
LATERAIS EM ALUMINIO E ENCAIXE EM
CENTRAL COM ESTRUTURA EM ALUMINIO E
FECHAMENTO EM VÍDRO
17. JANELA COM ESTRUTURA EM ALUMINIO E
FECHAMENTO EM VÍDRO
JANELA COM GASTOS MÍN DE CORREIA
18. MEZANINO COM ESTRUTURA EM ALUMINIO E
FECHAMENTO EM VÍDRO
NO PRÉDIO DEVE SER VERIFICADA A INSTALAÇÃO
INTERNA
19. PORTA JANELA COM ESTRUTURA EM
ALUMINIO E FECHAMENTO EM VÍDRO
JANELA COM VÍDRO PRATO E PORTA COM DUAS
FOLHAS DE ABIR
20. PORTA COM ESTRUTURA EM ALUMINIO E
FECHAMENTO EM VÍDRO
PORTA COM DUAS FOLHAS DE ABIR POSSUIR
GROSSEIRAS INTERNA
21. PORTA COM ESTRUTURA EM ALUMINIO E
FECHAMENTO EM VÍDRO
PORTA COM DUAS FOLHAS DE ABIR POSSUIR
GROSSEIRAS INTERNA
22. PORTA COM ESTRUTURA EM ALUMINIO E
FECHAMENTO EM VÍDRO
PORTA COM DUAS FOLHAS DE ABIR POSSUIR
GROSSEIRAS INTERNA

ESQUADRIAS
escala 1/35

BASE:		PROJETO ARQUITETÔNICO BÁSICO	
OBSERVAÇÕES:		CONFERIR MEDIDAS NA OBRA	
		HANGAR DA UFVJM AEROPORTO JK / DIAMANTINA	
RODOVIA MG 367, KM 583, Nº 5000 - ALTO DA JACUBA - DIAMANTINA/MG			
PROPRIETÁRIO: UNIVERSIDADE FEDERAL DOS VALES DO JEQUITINHONHA E MUCURI		CNPJ: 16.888.315/0001-57	
TÍTULO:		PLANTA BAIXA 3º PAVIMENTO	
RESPONSÁVEL TÉCNICO:		MONICA MARTINS ANDRADE TOLENTINO CREA 63163/D - MG	
VERSÃO:	DATA:	AUTOCAD:	FOLHA:
VERSAO 1	23.07.2012	FILIPPE CRISPIM E FABIULA FERNANDES	04/07
ARQUIVO: HANGAR UFVJM 26072013(1)			