



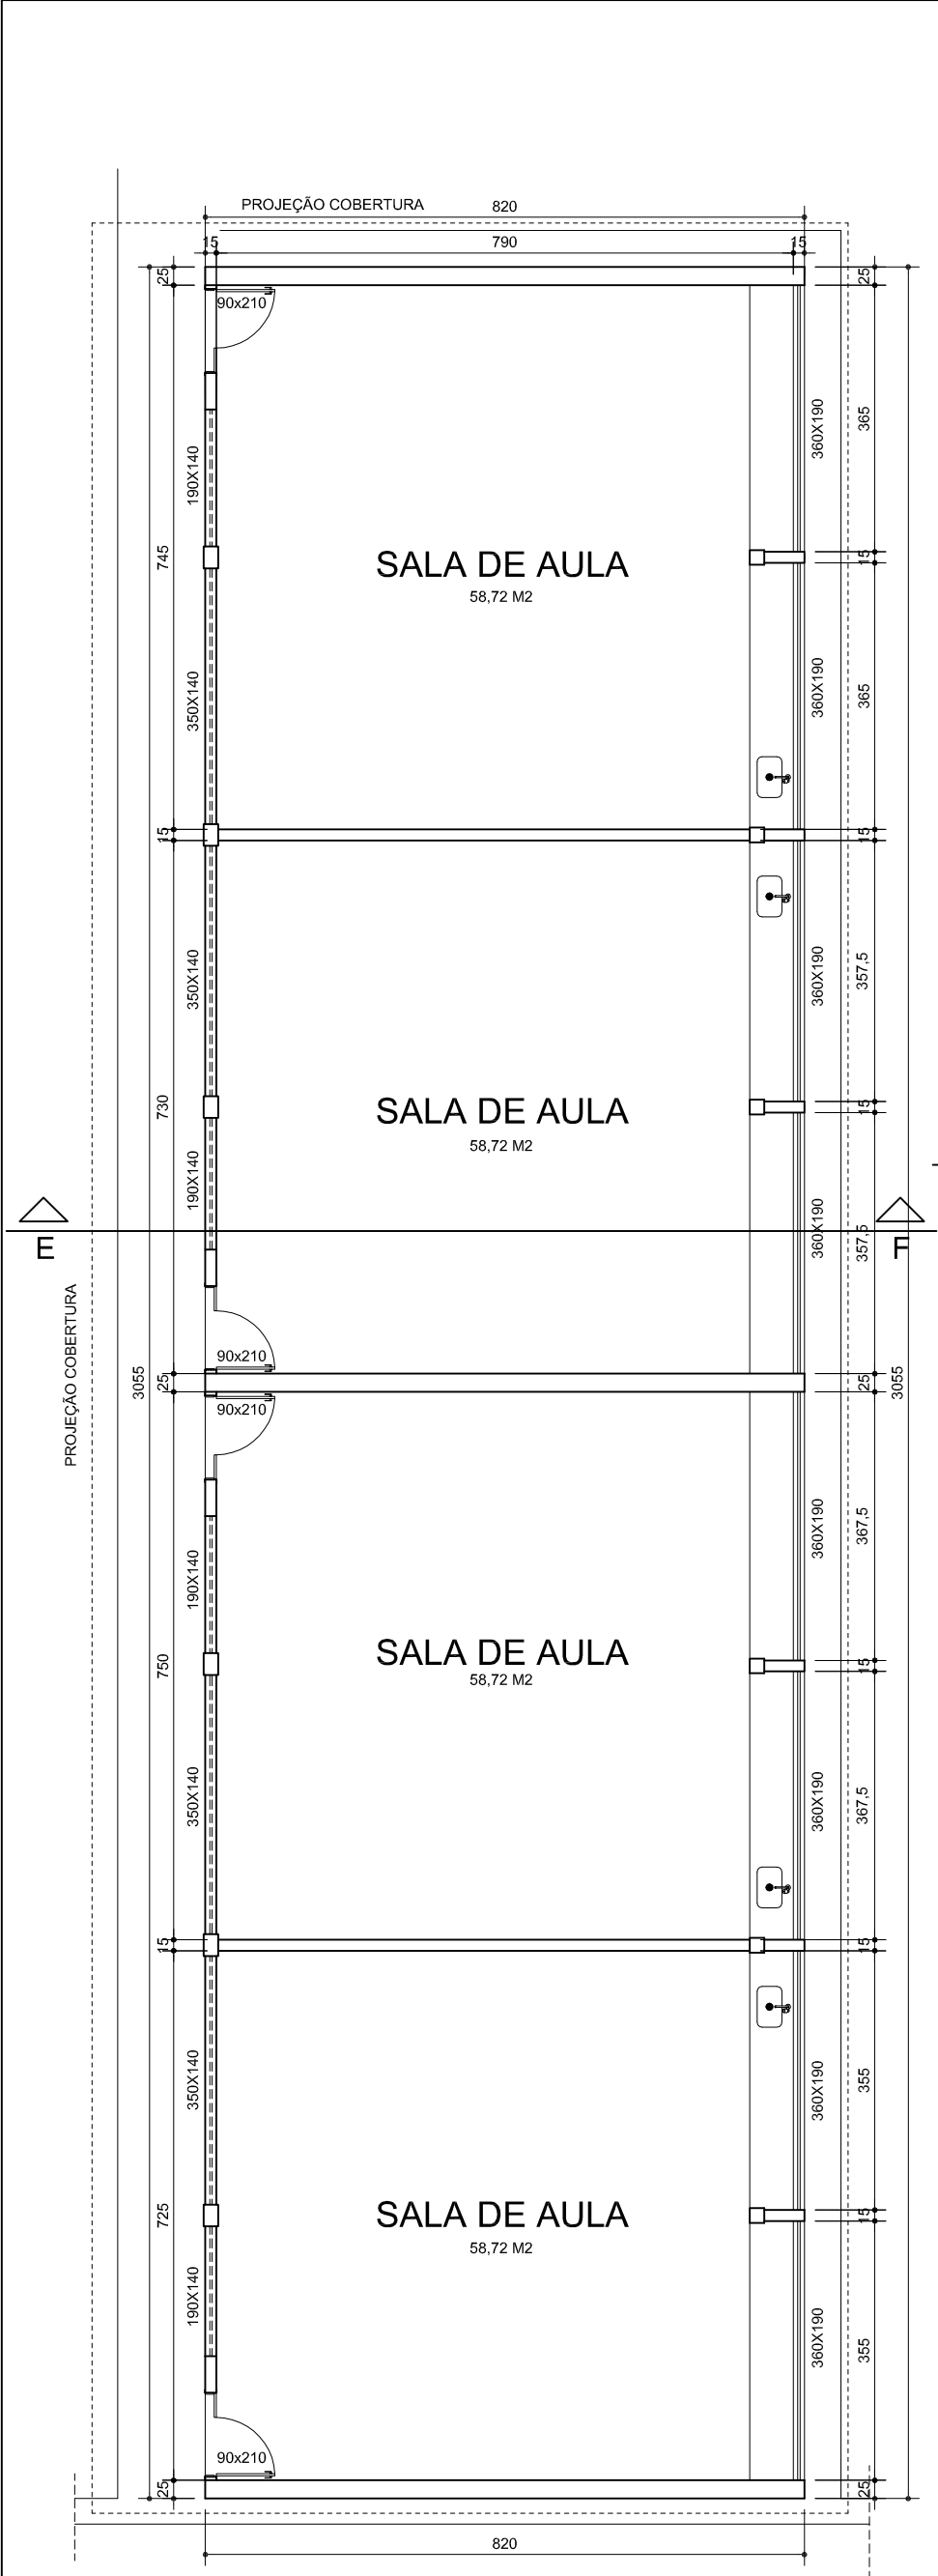

PLANTAS: EDIFÍCIO SALAS 2 = EDIFÍCIO SALAS 3

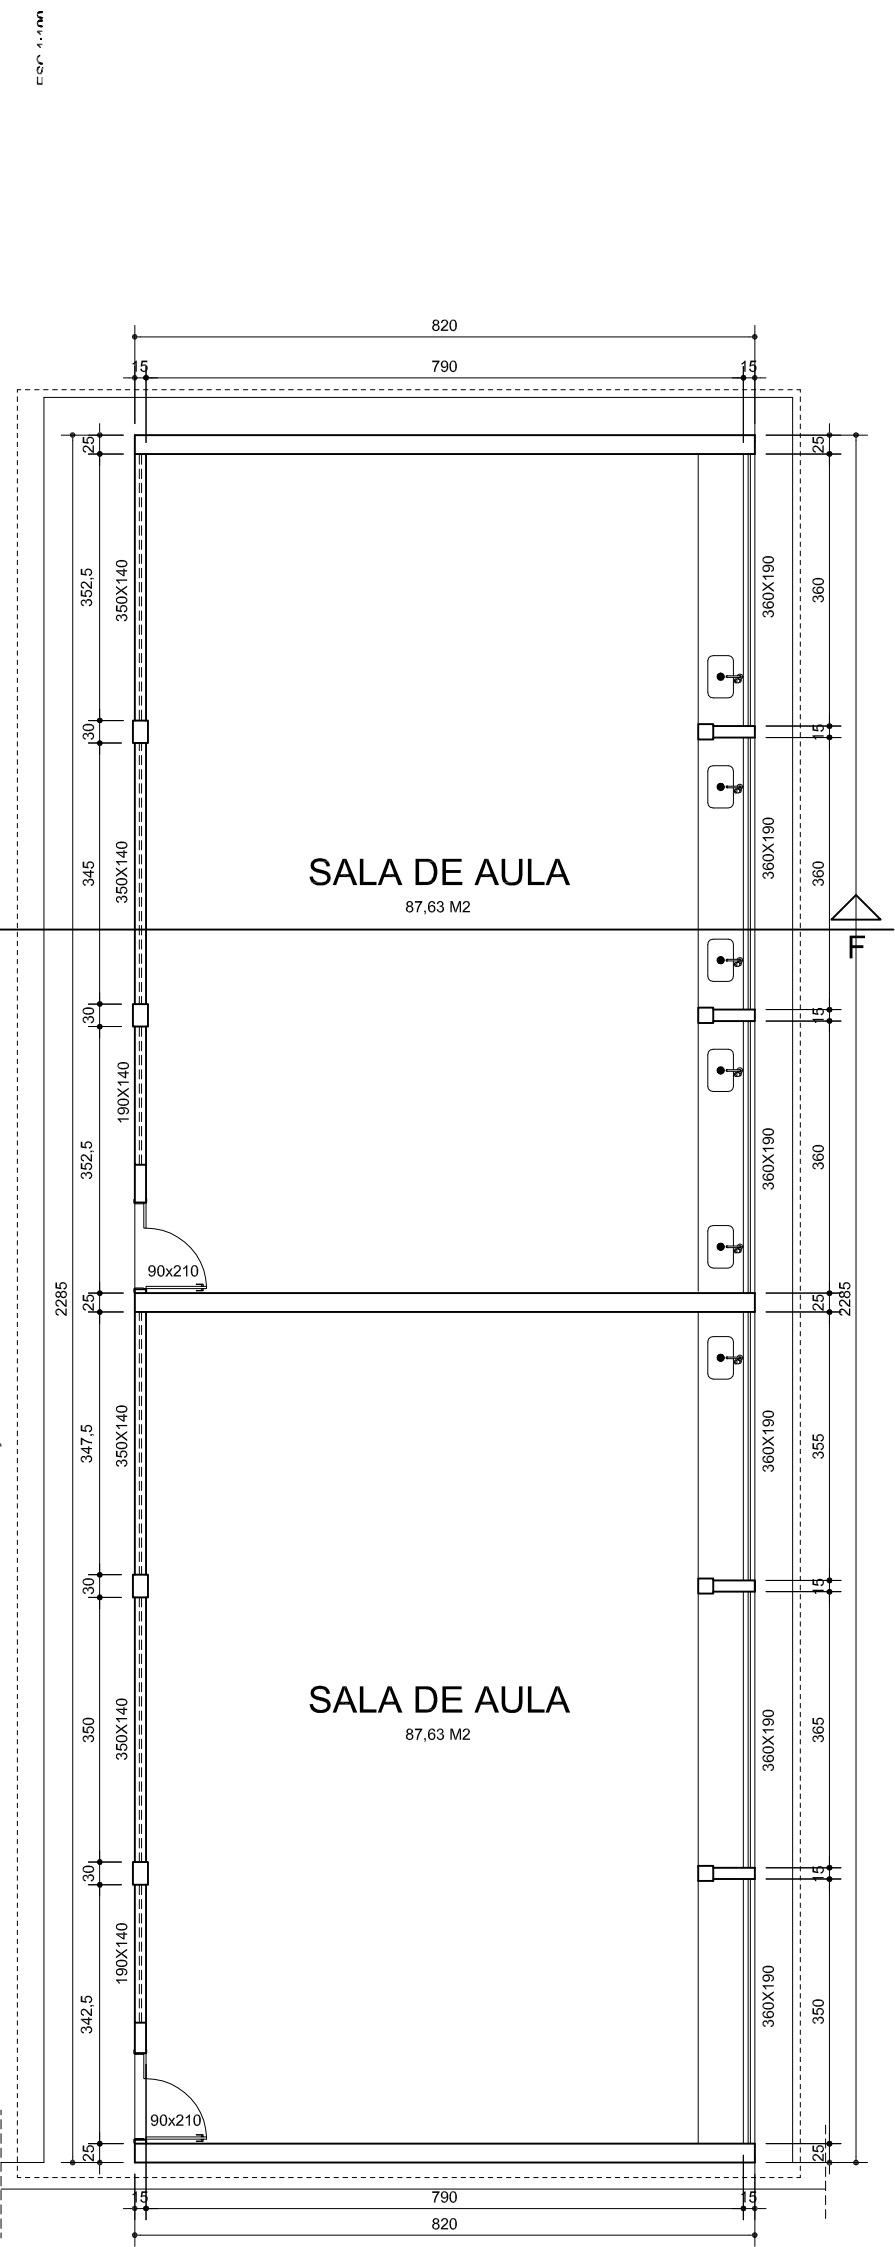

PLANTA BAIXA EDIFÍCIO SALAS 1

 COORD. DE ARQUITETURA E ENGENHARIA	DETALHE:		PRANCHA:	
	PLANTAS SALAS 1, 2 E 3		05/08	
	OBRA:	CAMPUS DE UNAÍ	DATA:	OUT./2008
RESPONSÁVEL TÉCNICO:			OBSERVAÇÃO:	
ÉRIKA NEVES GUIMARÃES			ESCALA: - 1:750	
			REVISADO EM:	