
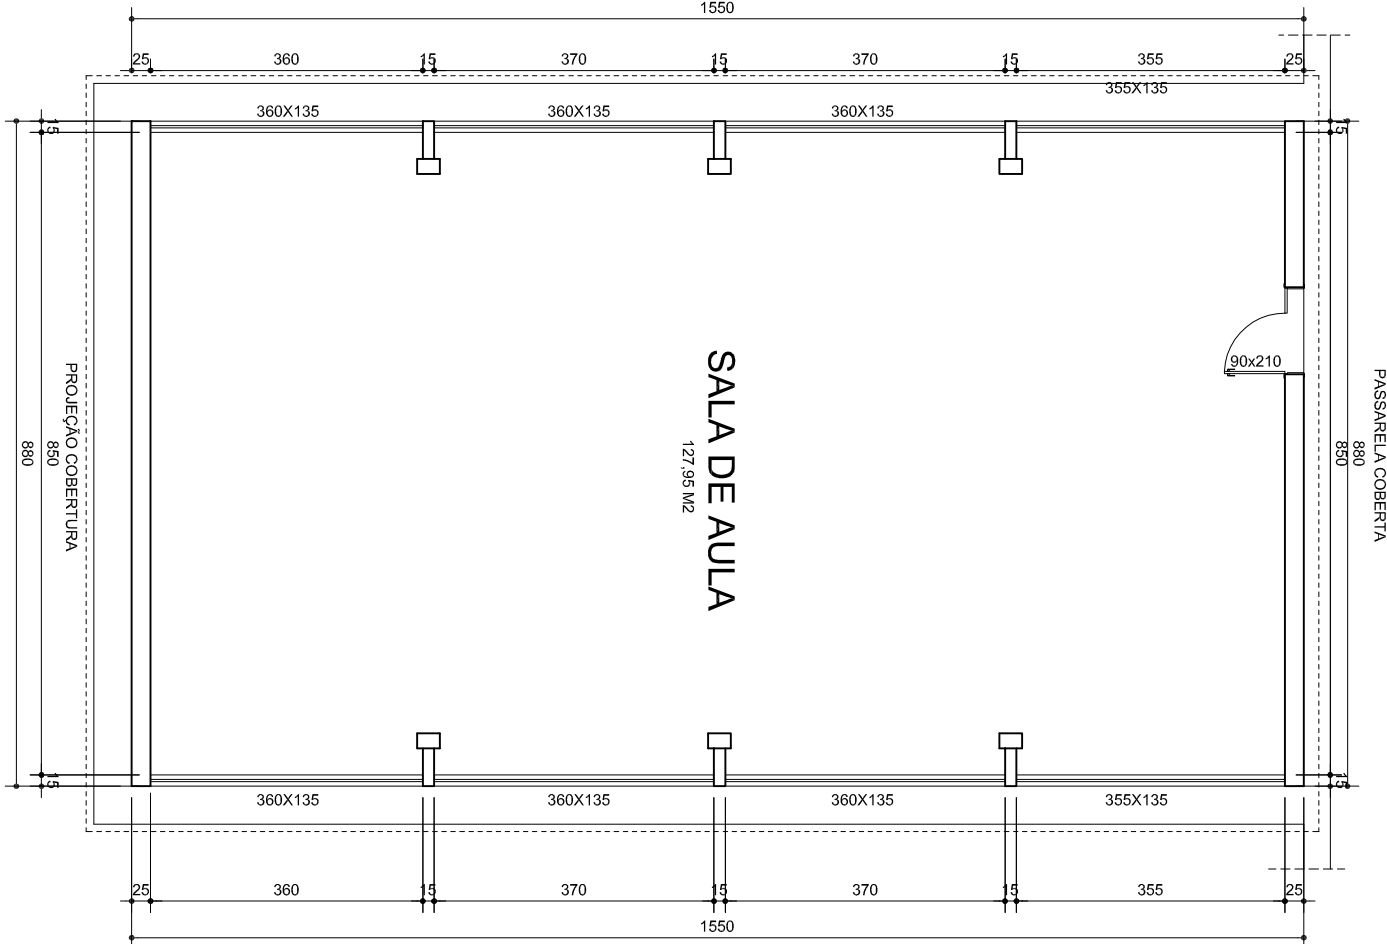


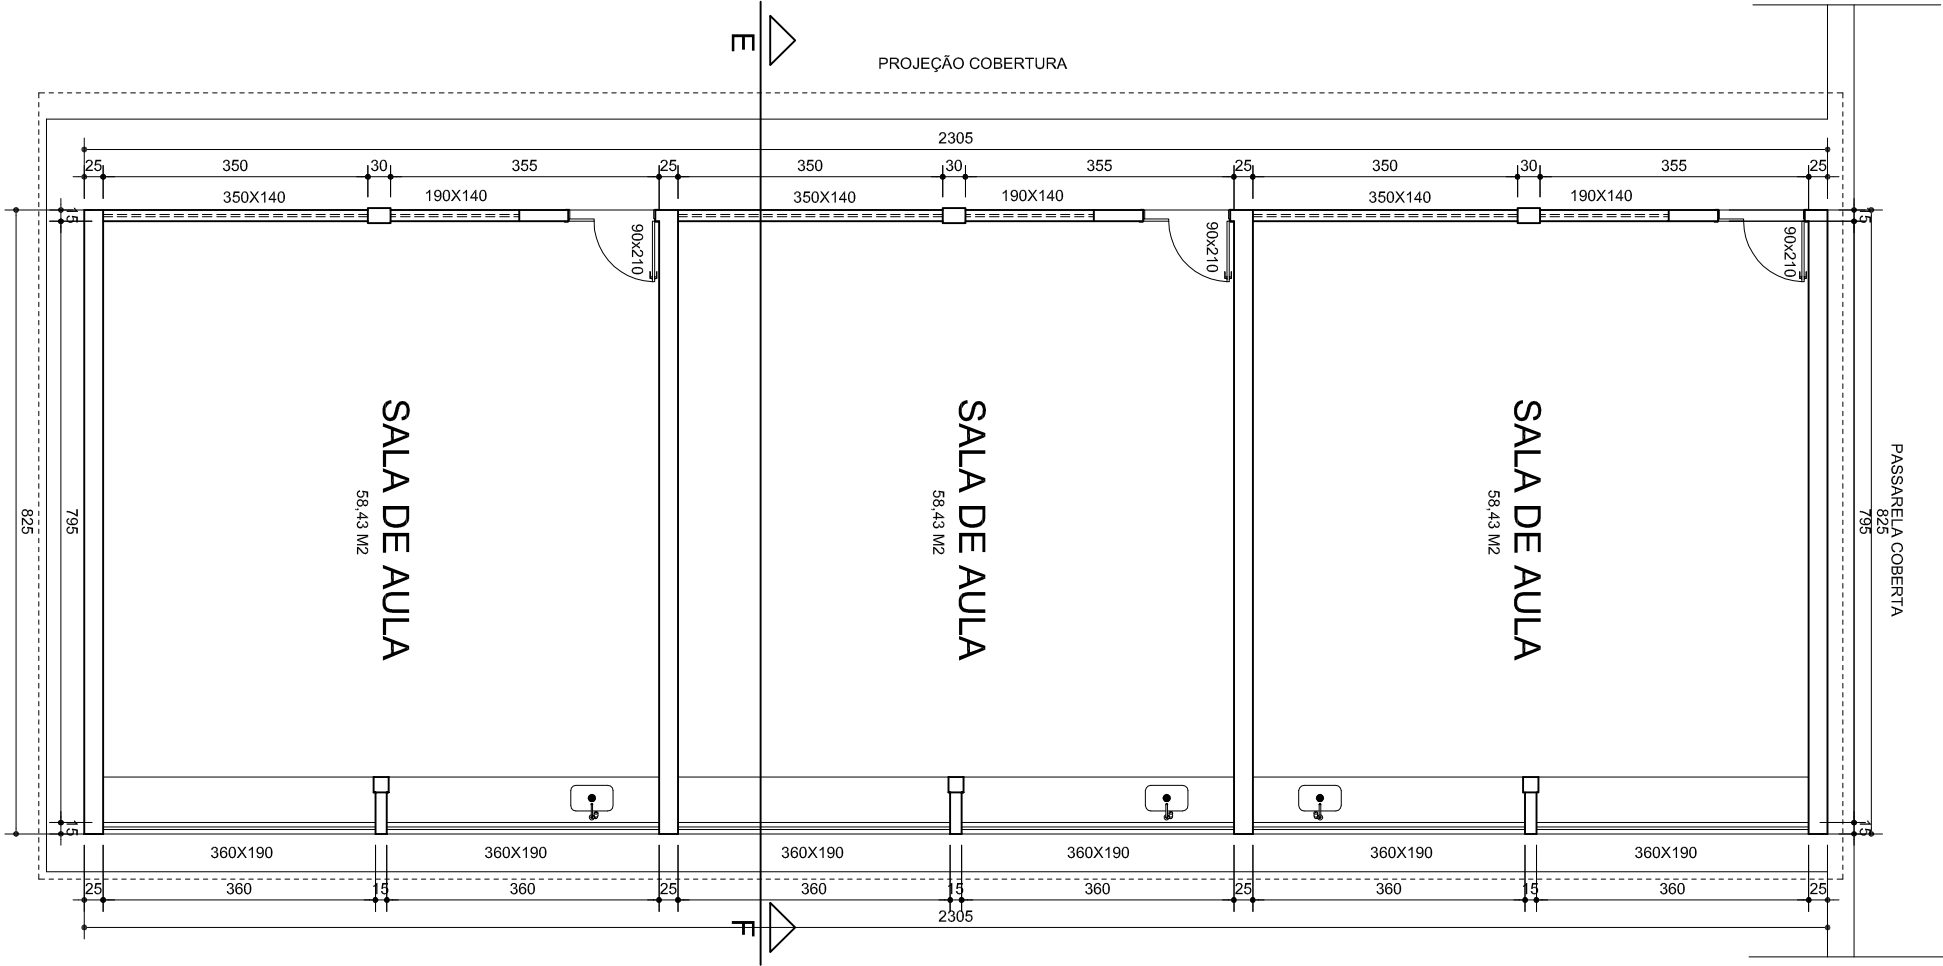

PLANTA BAIXA EDIFÍCIO SALAS 5

ESC 1:75

PLANTA BAIXA EDIFÍCIOS SALAS 4 E 6

Unimontes COORD. DE ARQUITETURA E ENGENHARIA		DETALHE: PLANTAS SALAS 4, 5, E 6		PRANCHA: 06/08	
OBRÁ: CAMPUS DE UNAÍ		RESPONSÁVEL TÉCNICO: ÉRIKA NEVES GUIMARÃES		DATA: OUT./2008	
				OBSERVAÇÃO: ESCALA: - 1:750	
				REVISADO EM:	