




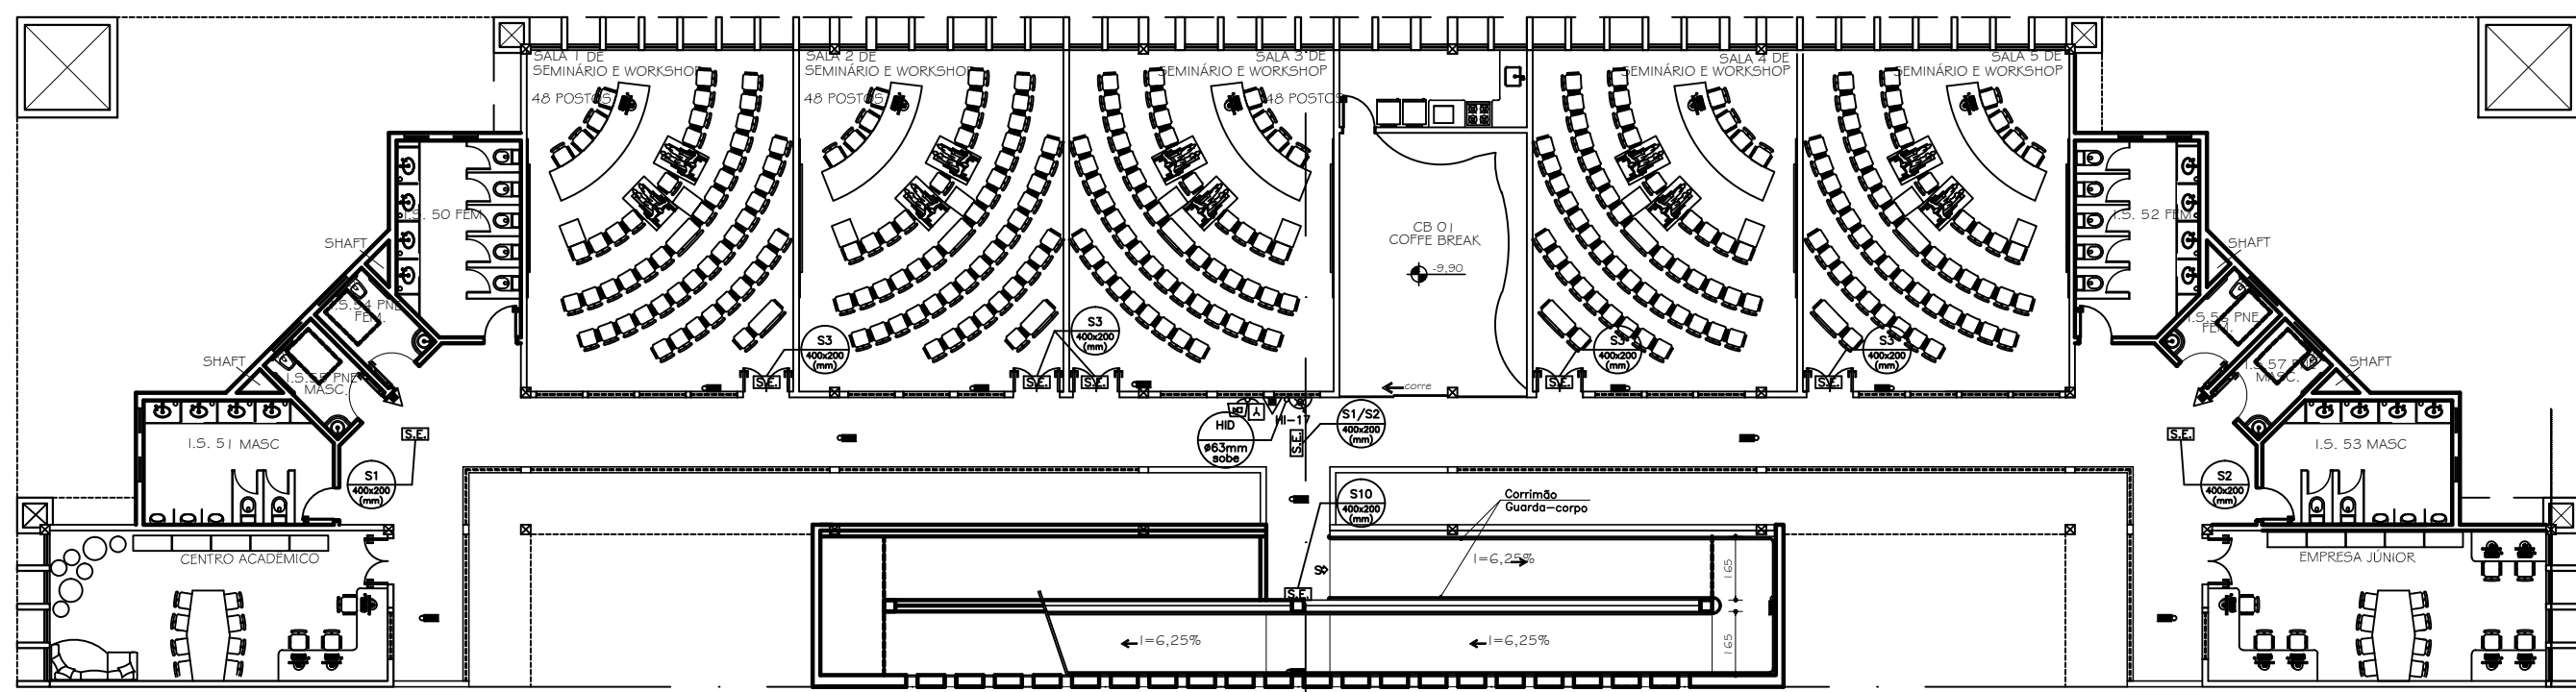


ODONTOLOGIA
PLANTA BAIXA - 2º SUBSOLO
ESCALA 1/125
ÁREA= 779,37m²

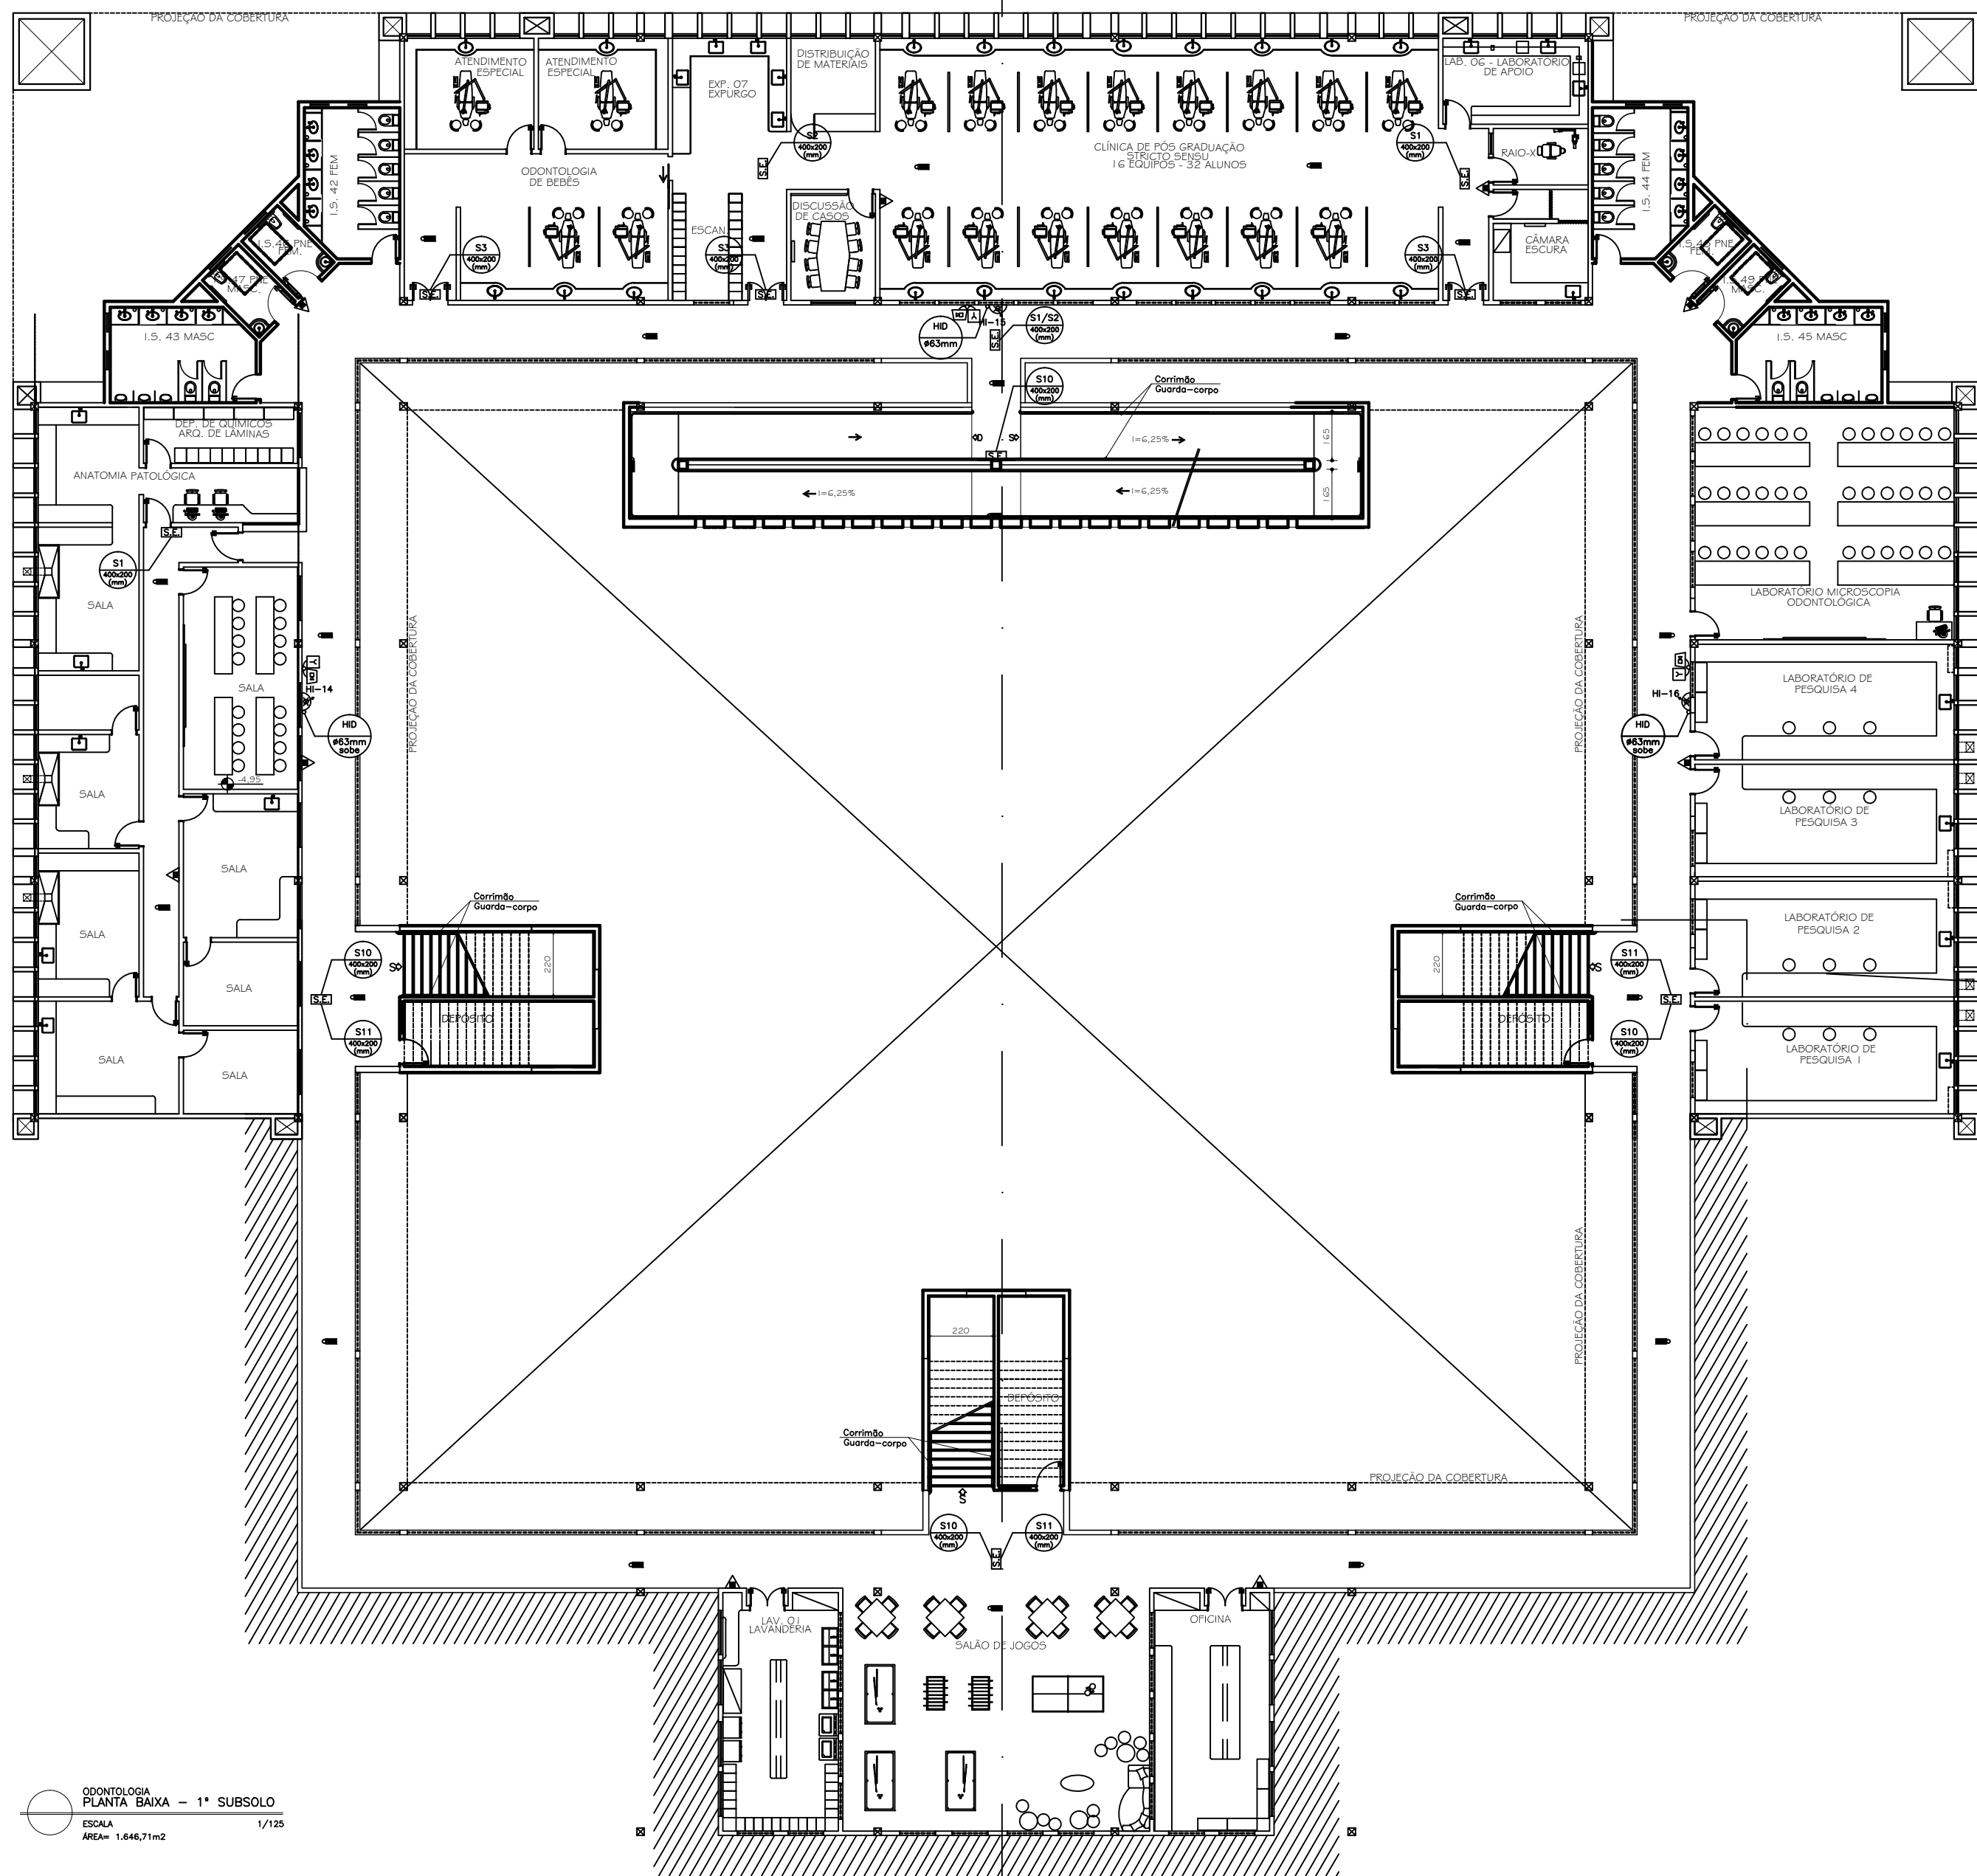


ODONTOLOGIA
PLANTA BAIXA - 1º SUBSOLO
ESCALA 1/125
ÁREA= 1.646,71m²

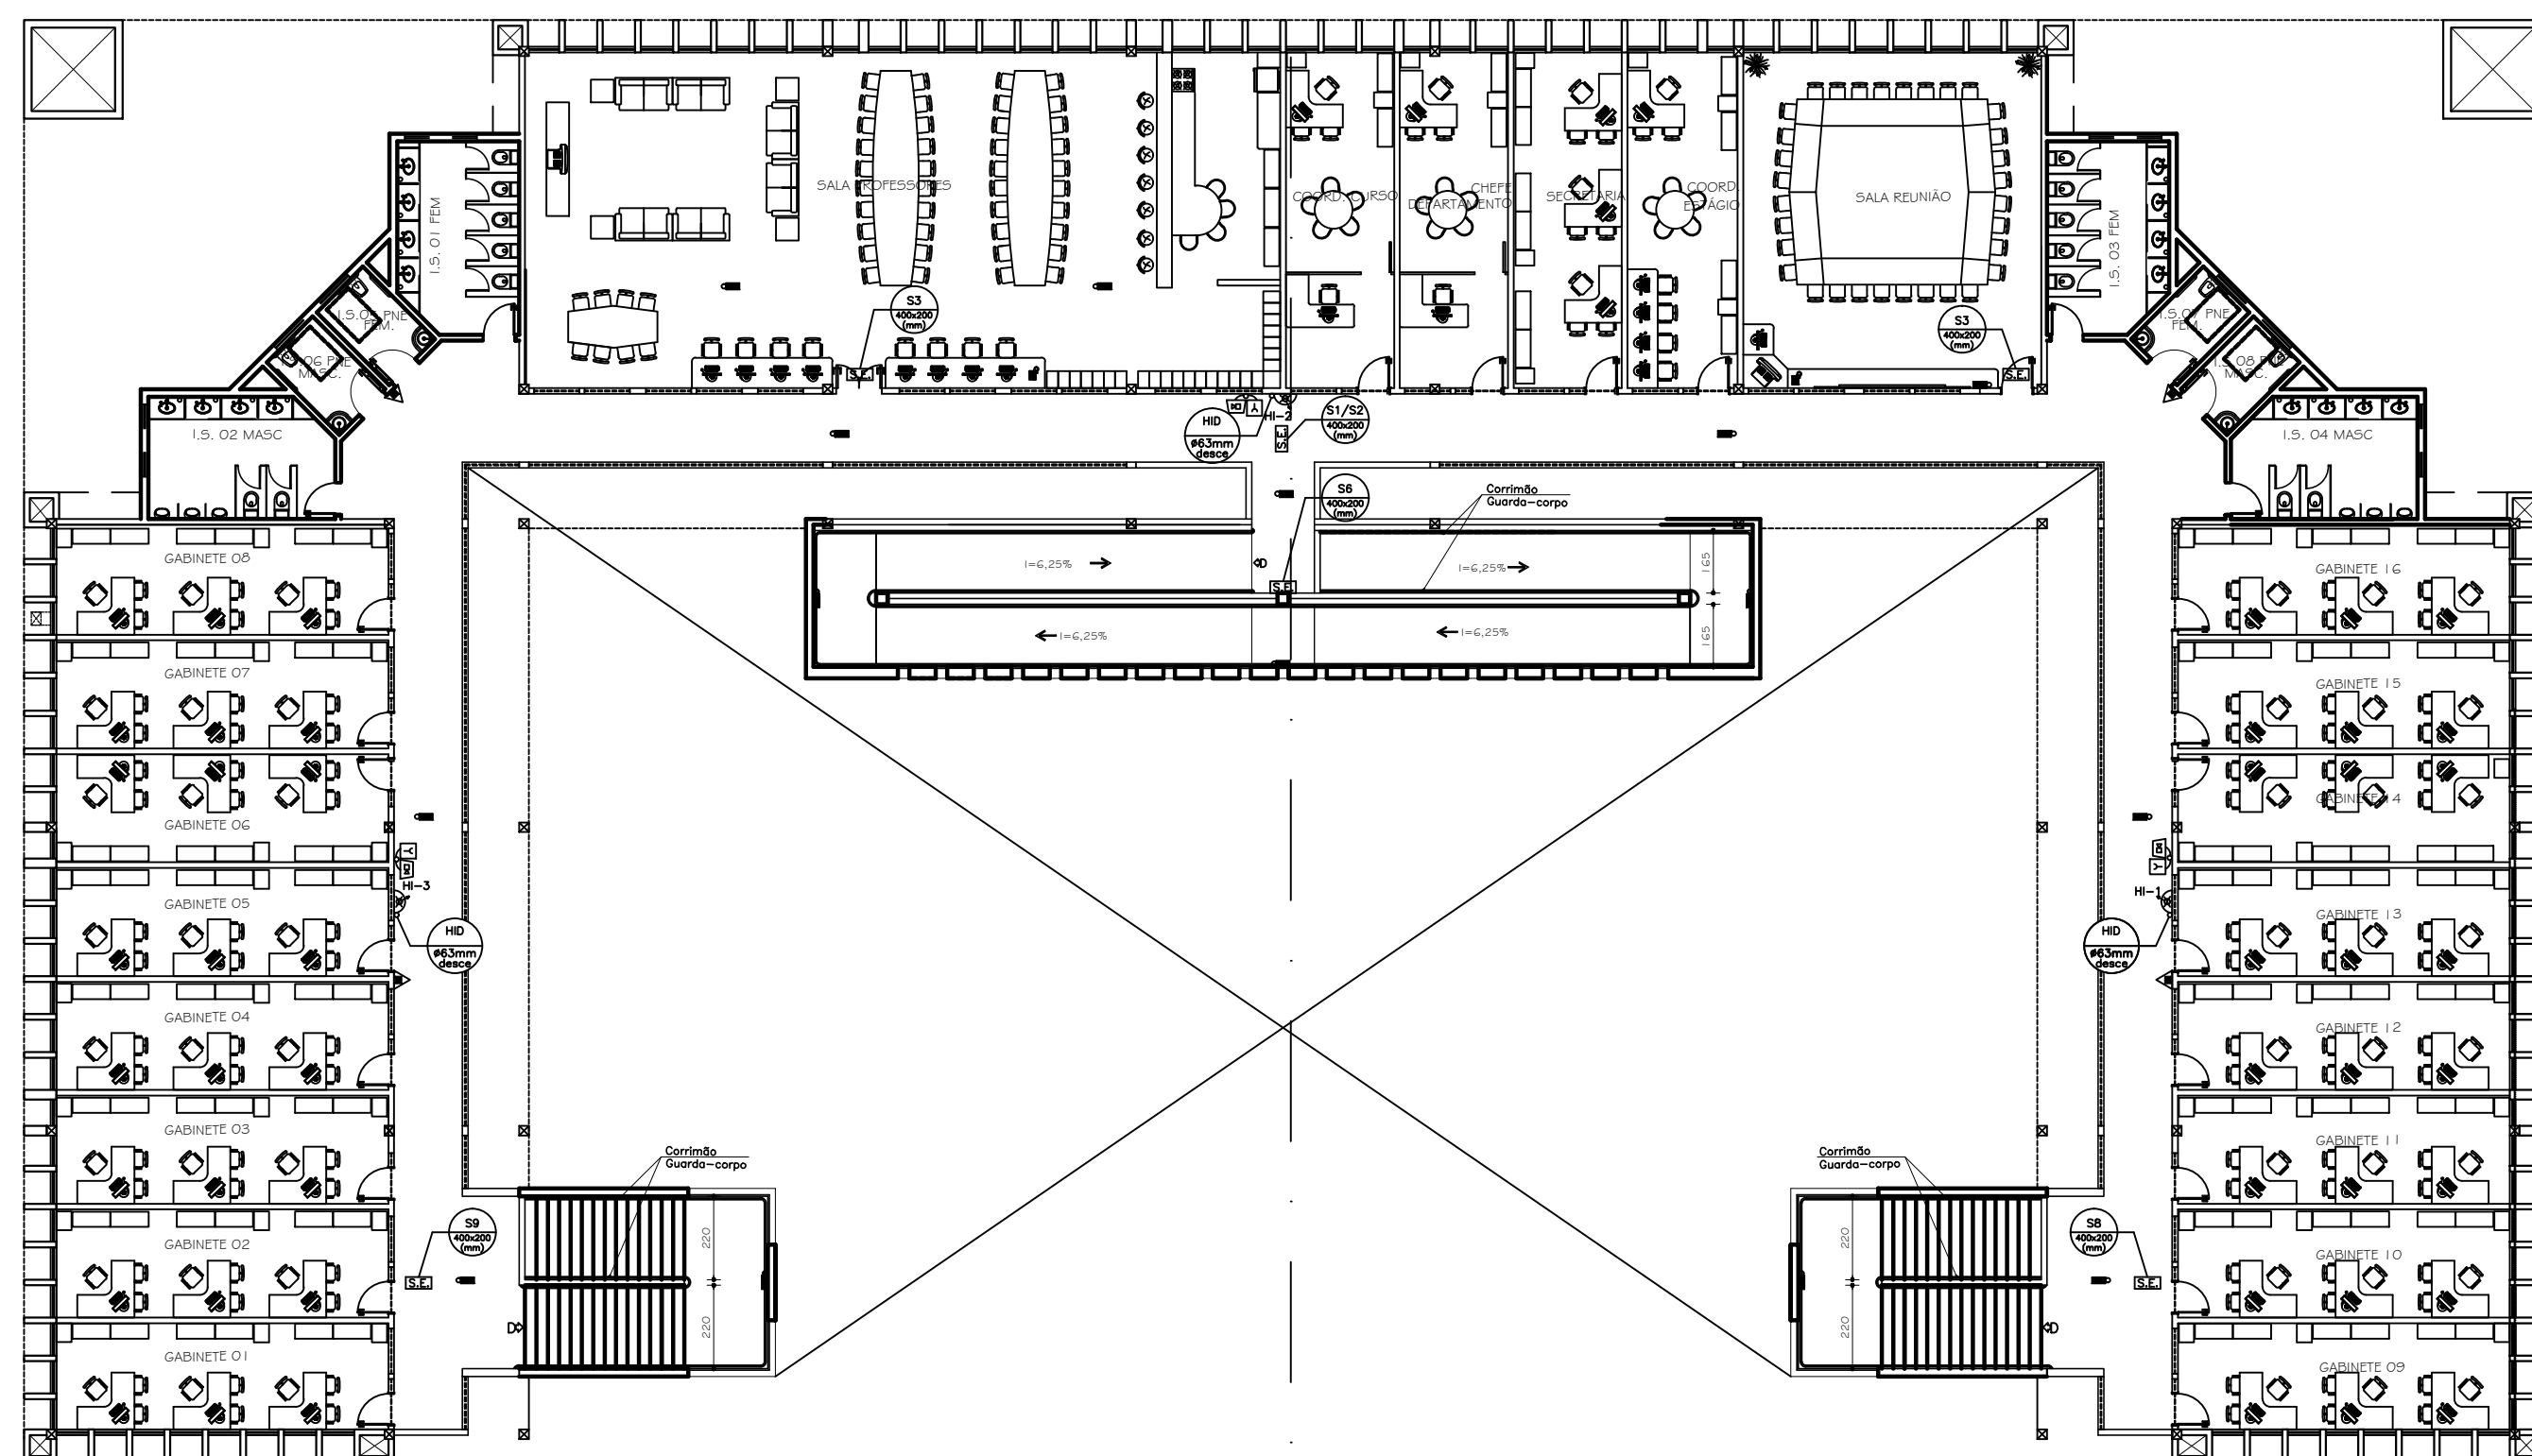

ODONTOLOGIA
PLANTA BAIXA - 2º PAVIMENTO
ESCALA 1/125
ÁREA= 1.295,47m²

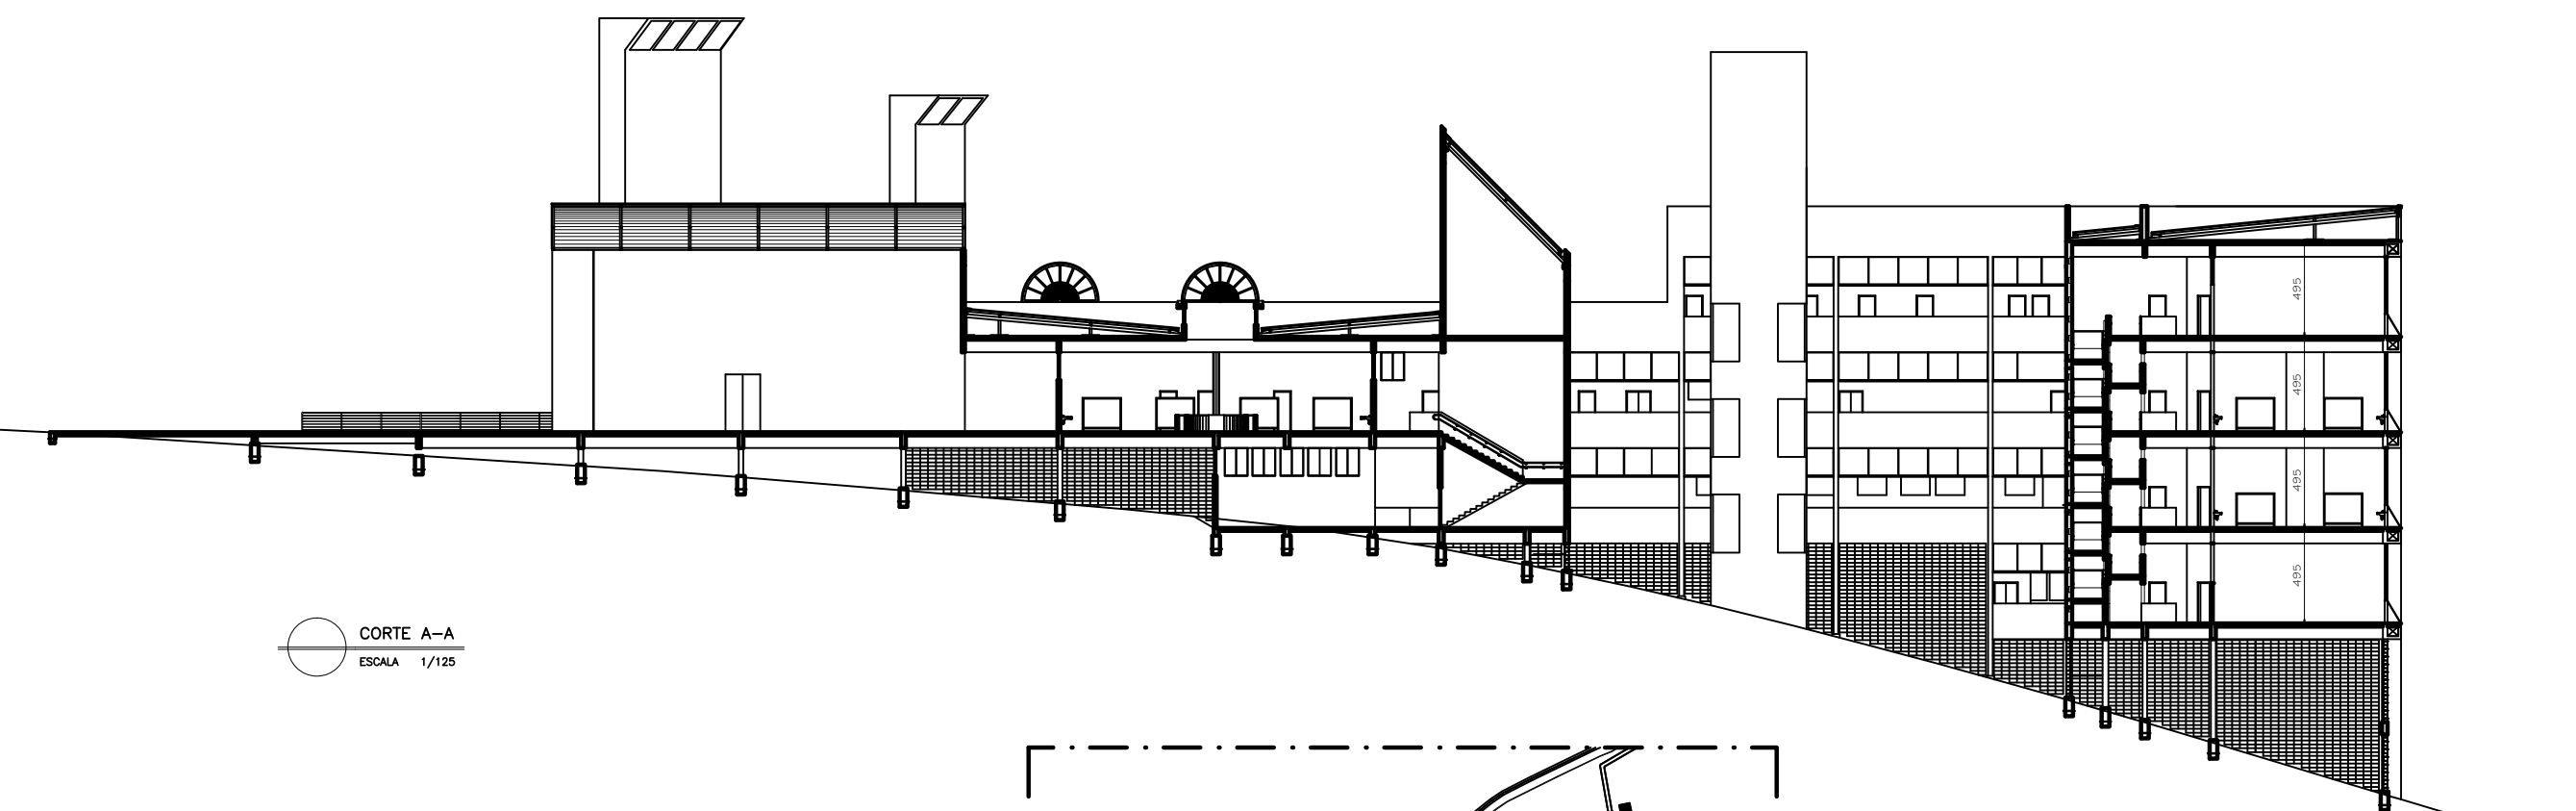

CORTE A-A
ESCALA 1/125

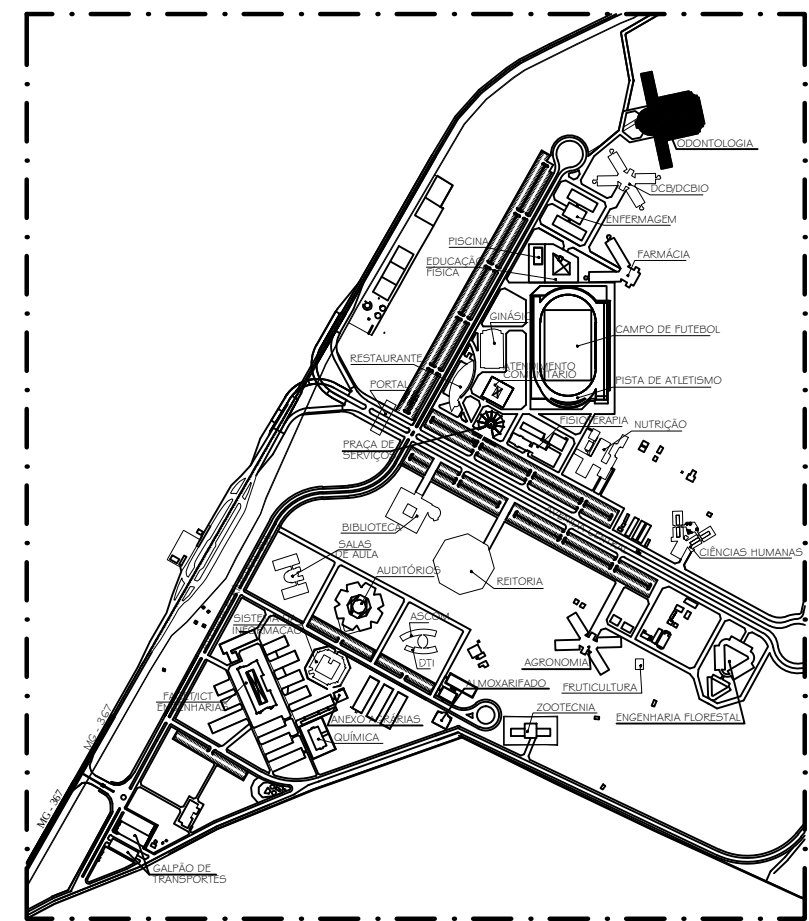

PLANTA CHAVE
ESCALA 1/200

APPROVED BOMBEIRO MILITAR MINAS GERAIS C/ALVARÃO Nº 100 - JACUBÁ	
PROJETO DE PREVENÇÃO E COMBATE A INCÊNDIOS	
RESPONSÁVEL: TÉCNICO Terra Viva Rua Duque de Caxias, 31 Sala 100-Centro São Leopoldo - RS - 91200-000 Fone: (51) 3775-4414 - atendimento@terra.org.br	RESPONSÁVEL: TÉCNICO ANTONIO HENRIQUE DE MACHADO Rua Duque de Caxias, 31 Sala 100-Centro São Leopoldo - RS - 91200-000 Fone: (51) 3775-4414 - atendimento@terra.org.br
PROJETO DE PREVENÇÃO E COMBATE A INCÊNDIOS	
PAVIMENTO TERREO CORTE A-A DIAGRAMA ISOMÉTRICO DA REDE DE HIDRANTES	02/03
PROJETO DE PREVENÇÃO E COMBATE A INCÊNDIOS RODOVIA MG - 367, N. 583 DIAMANTINA - MG - AOSTO/2010	PROJETO DE PREVENÇÃO E COMBATE A INCÊNDIOS ALTO DO JACUBÁ - 39100-000 PROJETO DE PREVENÇÃO E COMBATE A INCÊNDIOS POI-6810
EDUCACIONAL E CULTURA FÍSICA UNIVERSIDADE FEDERAL DOS VALES DO SOUTHEASTERN E MOURA	INDICADA VER QUADRO
16.888.315/0001-57	