PLANTA BAIXA - PISO TÉRREO

ESCALA: 1/50 - ÁREA: 650,00m²

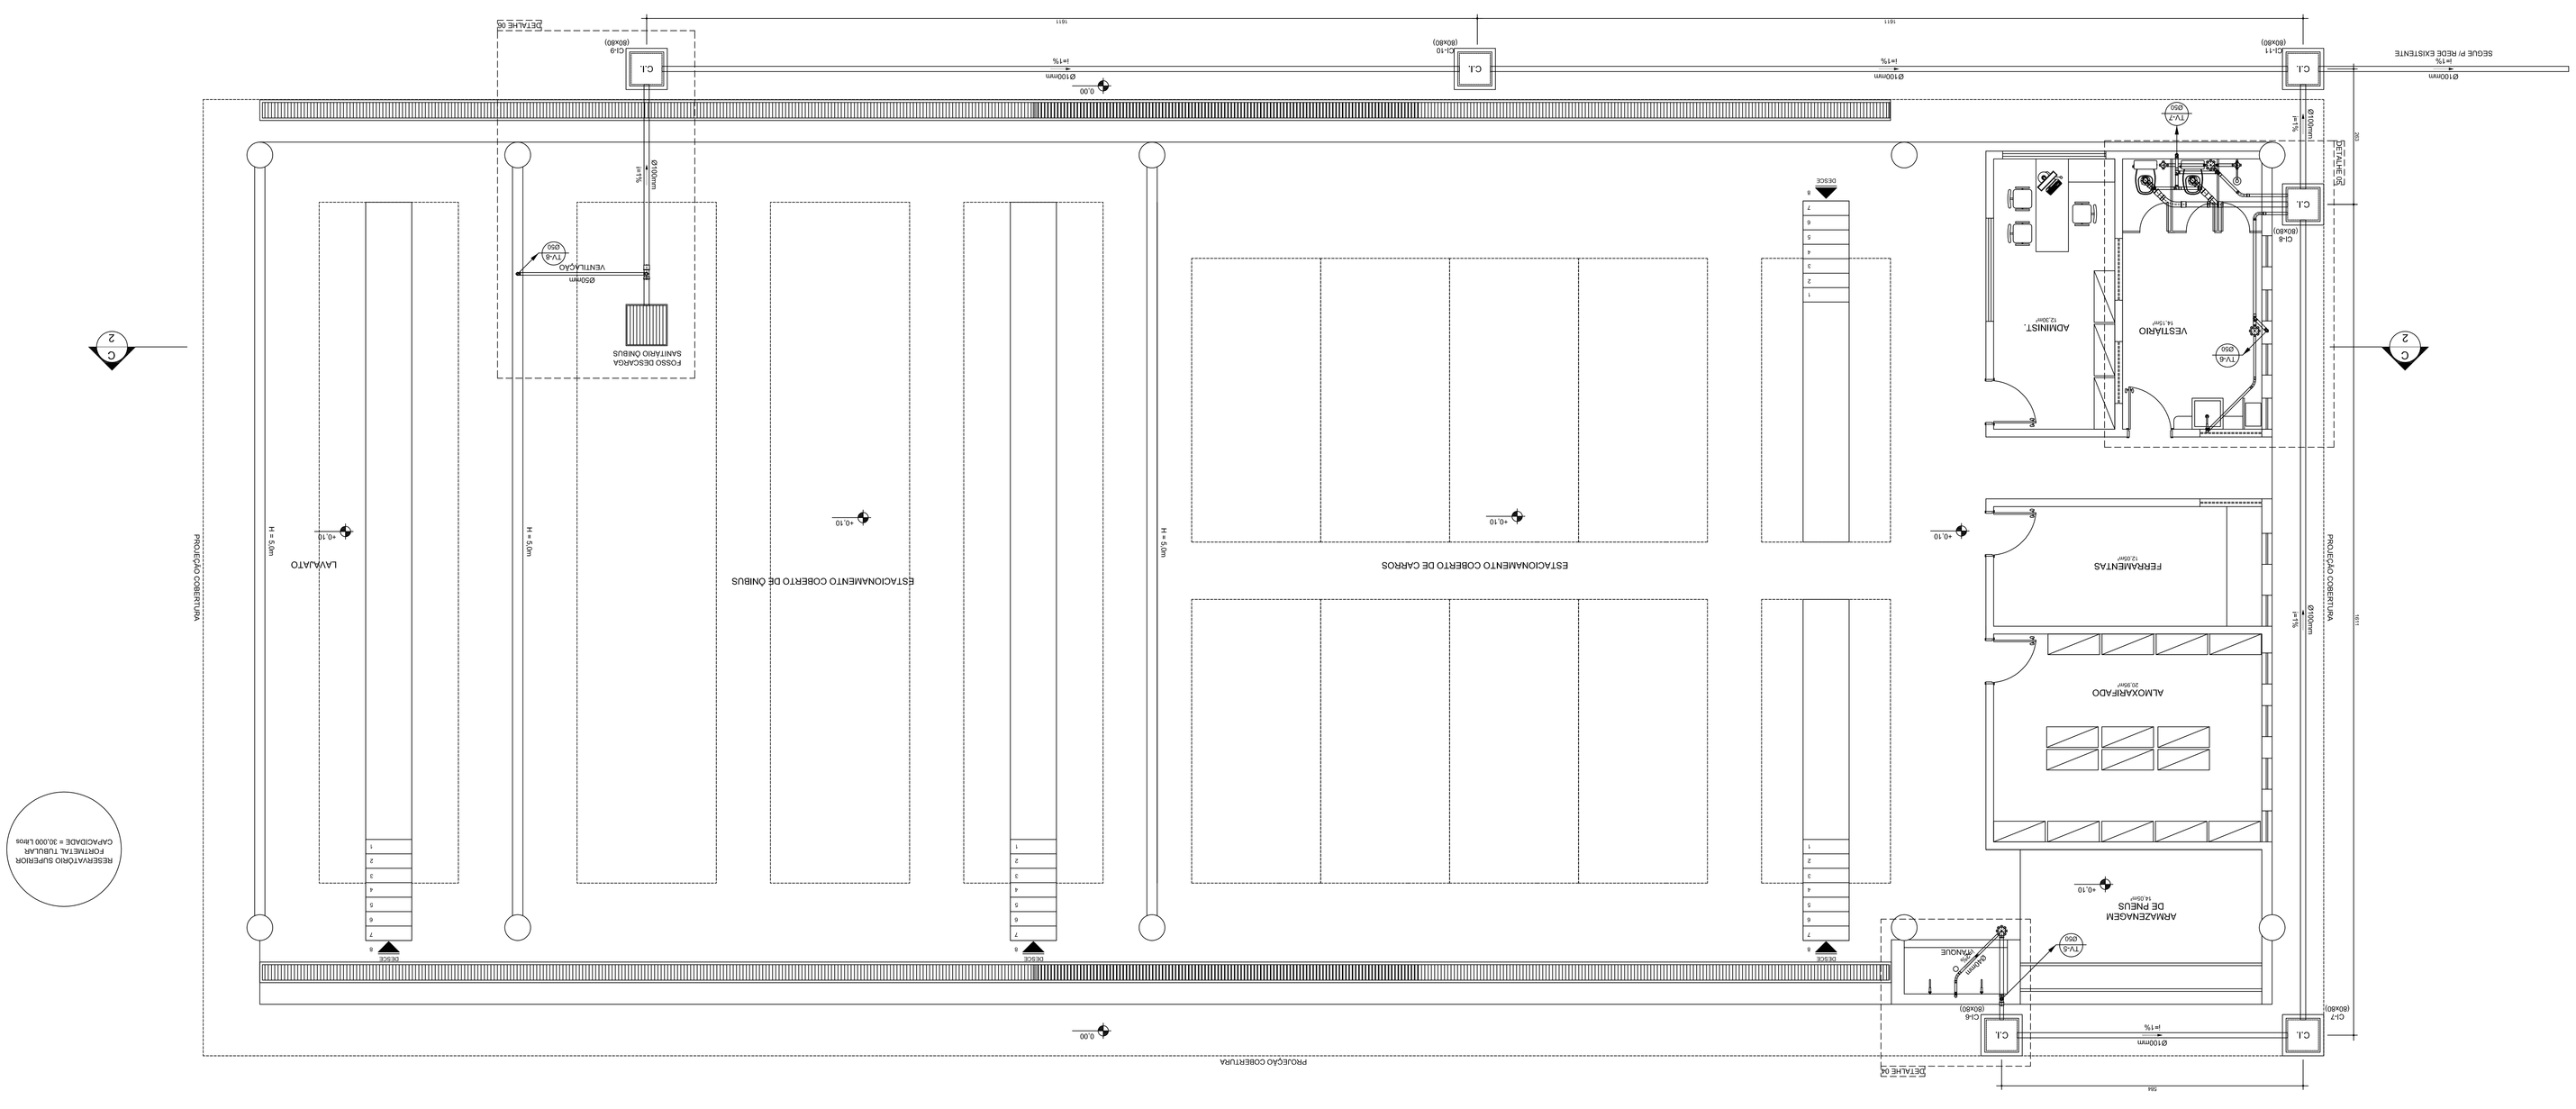

SIMBOLOGIA

- CI — CAIXA DE INSPEÇÃO
- TV-n — TUBO DE VENTILAÇÃO - SOBE
- TQ-n — TUBO DE QUEDA - DESCE
- — INDICA O SENTIDO DO FLUXO
- PL - POÇO LUMINAR

LEGENDA - ESGOTO - PVC

1 - LUVA simples
2 - TUBO PVC ROSCA
3 - TE simples
4 - CURVA 90 graus com bolsa para anel DN
5 - CURVA 45 graus
6 - BUCHA DE REDUÇÃO
7 - CAIXA sifonada (ralo+tubo) simples
8 - CAIXA Sifonada (ralo+tubo) porta- sanitário
9 - CAIXA SIFONADA (ralo+tubo) porta- grelha
10 - JOELHO 90
11 - JOELHO 45
12 - LUVA DE CORRER

Nº	DATA	RESPONSÁVEL	DESCRIÇÃO DA REVISÃO

DESENHO(S): PROJETO HIDROSSANITÁRIO - ESGOTO

OBRA: COMERCIAL

GALPÃO DE TRANSPORTE
CAMPUS TEÓFILO OTONI
RODOVIA MG 367, KM 583, Nº 5000 - ALTO DA JACUBA - DIAMANTINA/MG

PROPRIETÁRIO:	CNPJ:
UNIVERSIDADE FEDERAL DOS VALES DO JEQUITINHONHA E MUCURI	16.888.315/0001-57

CONTEÚDO: PLANTA BAIXA - PISO TÉRREO
DETALHES - 1 A 6

RESPONSÁVEL TÉCNICO: ENG. CIVIL EDUARDO OLIVEIRA NEVES
CREA MG 46.885/D

VERSÃO	DATA:	DESENHO	FOLHA:
V 1	JUN / 2010	EDUARDO NEVES	02/02

DETALHE 1

ESCALA: 1/20

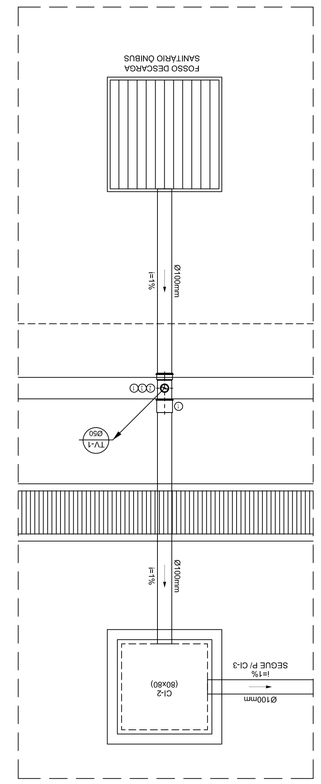

DETALHE 2=4

ESCALA: 1/20

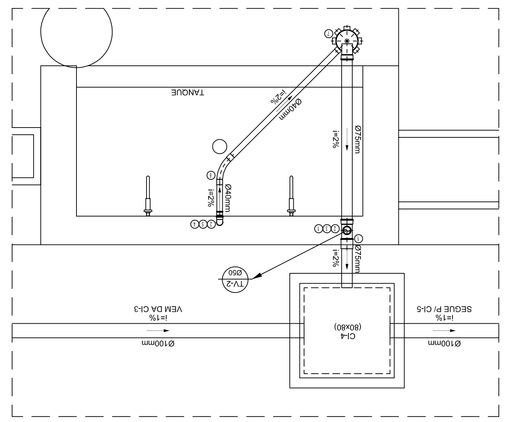

DETALHE 3=5

ESCALA: 1/20

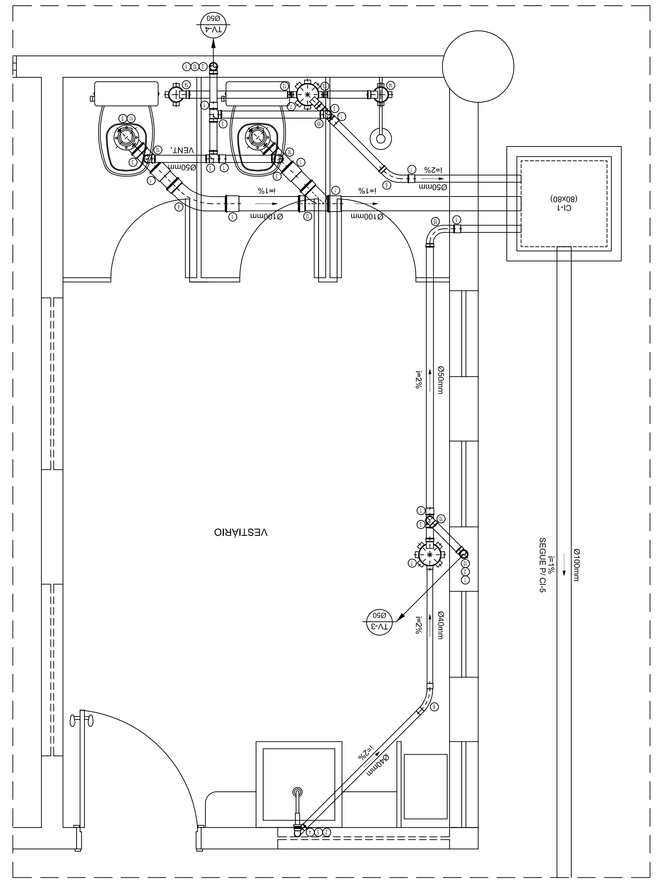

DETALHE 6
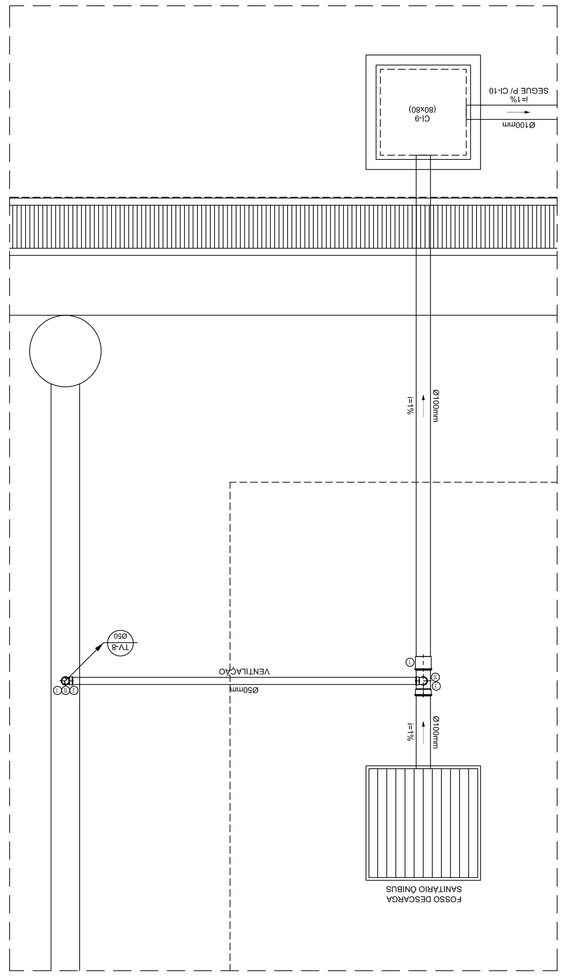
ESCALA: 1/20