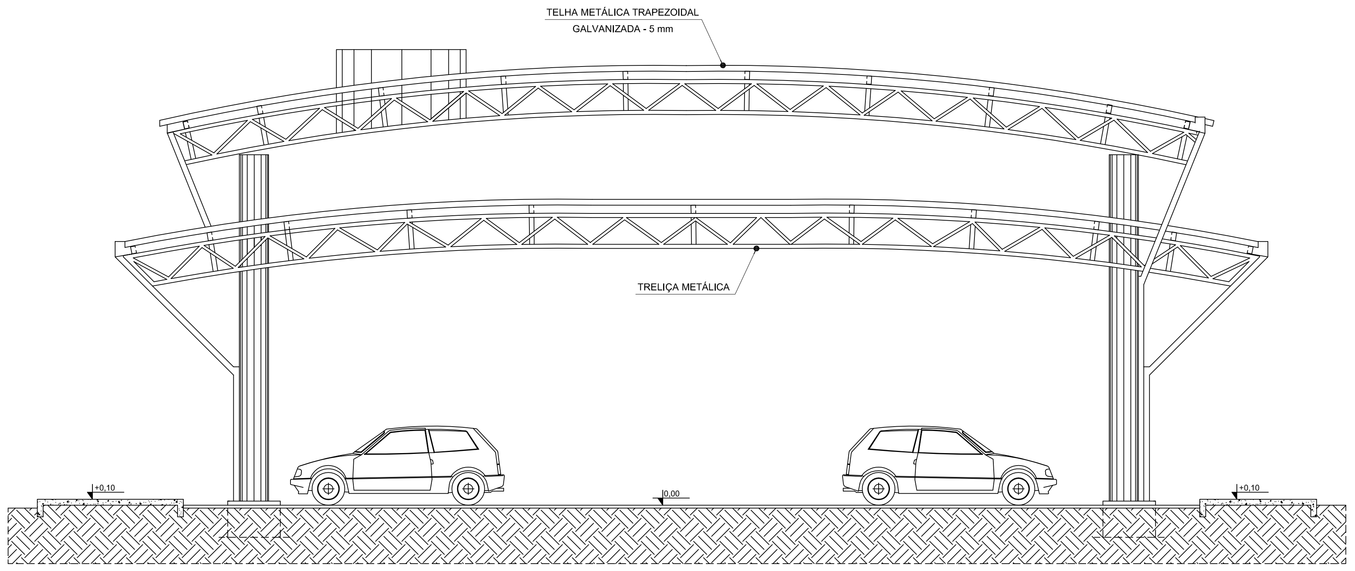

CORTE C1
ESCALA: 1/50

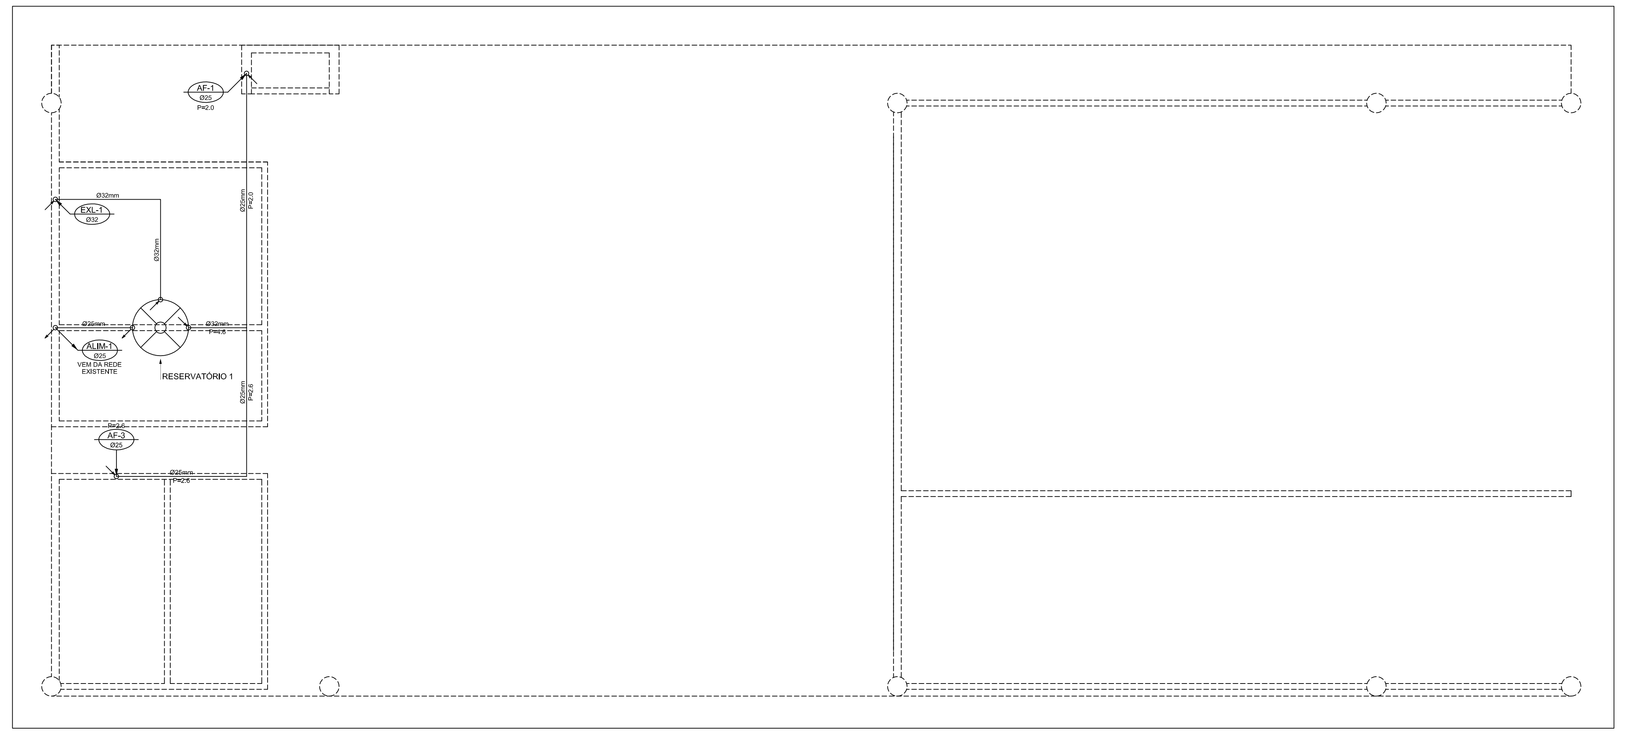

PLANTA BAIXA DE COBERTURA - BARRILETE 1
ESCALA: 1/75

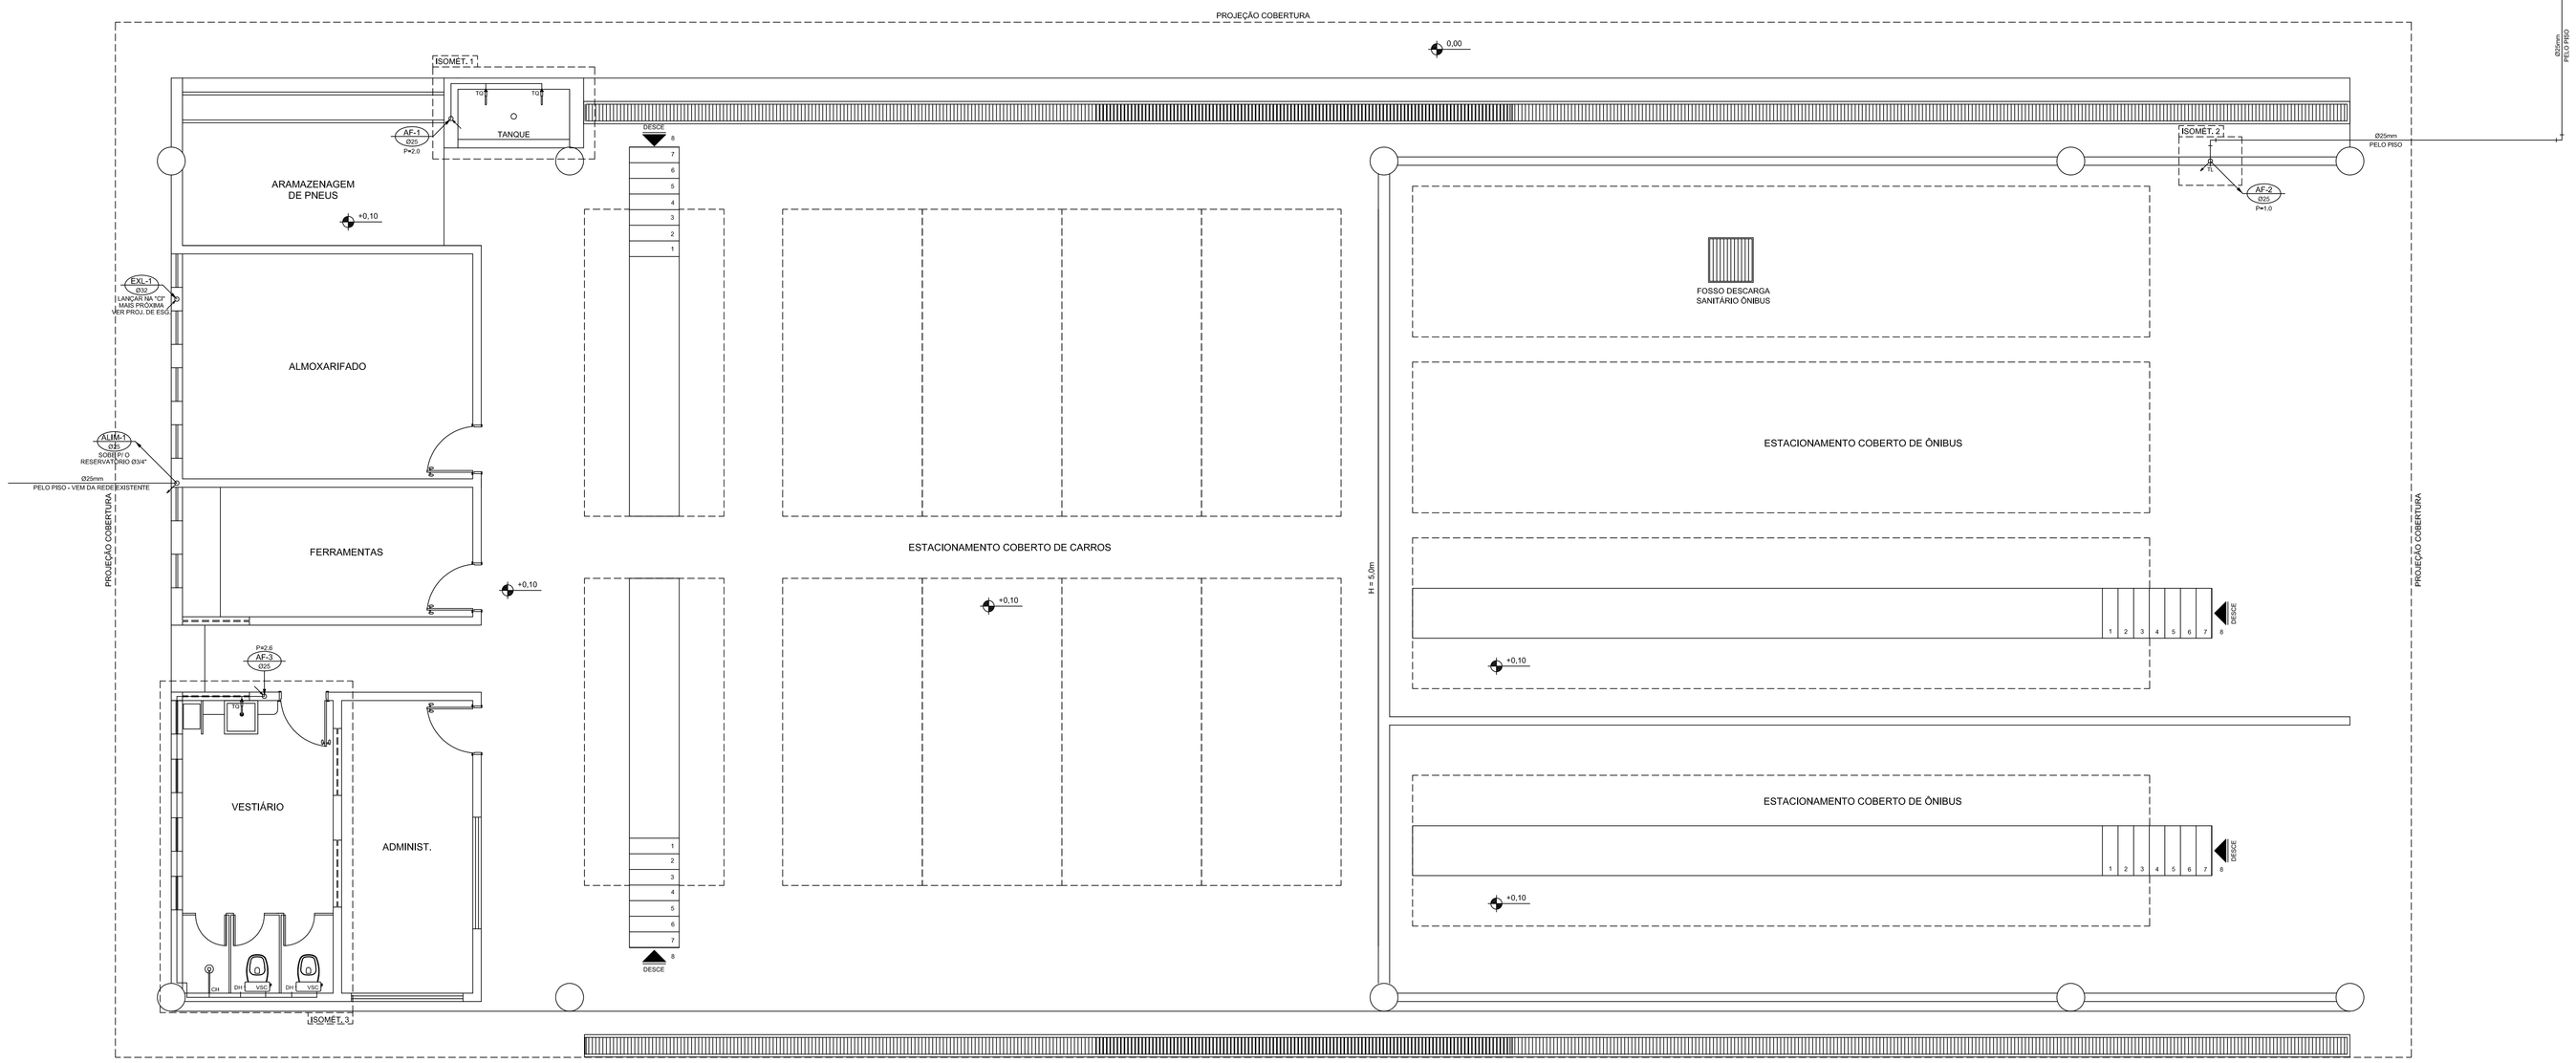

PLANTA BAIXA - PISO TÉRREO
ESCALA: 1/50 - ÁREA: 650.00m²

RESERVATÓRIO SUPERIOR
FORTMETAL TUBULAR
CAPACIDADE = 30,000 Litros

RELAÇÃO DE MATERIAIS - ÁGUA FRIA-
TUBOS E CONEXÕES: PVC RÍGIDO SOLDÁVEL
MARCA: TIGRE, AKROS OU EQUIVALENTE TÉCNICO

DESCRIÇÃO	UNID.	DIMENSÃO	QUANT.
Adaptador sold.curto c/bolsa e rosca	pc	25mm x 3/4"	10
Adaptador sold.curto c/bolsa e rosca	pc	32mm x 1"	8
Adaptador sold.longo c/Flanges livres	pc	25mm x 3/4"	2
Adaptador sold.longo c/Flanges livres	pc	32mm x 1"	6
Bucha de reducao soldavel curta	pc	32mm x 25mm	4
Curva 90 soldavel	pc	25mm	36
Curva 90 soldavel	pc	32mm	14
Joelho red. 90 sold. c/bucha latao	pc	25mm x 1/2"	16
Luva soldavel e c/ rosca	pc	25mm x 3/4"	2
Registro de Gaveta	pc	1"	4
Registro de Gaveta c/ canopla	pc	3/4"	4
Registro de Pressao	pc	3/4"	2
Te 90 soldavel	pc	25mm	10
Te 90 soldavel	pc	32mm	4
Tubo PVC soldavel marrom	m	25mm	119.19
Tubo PVC soldavel marrom	m	32mm	27.52

SIMBOLOGIA

- EXJ-** Ø** — TUBO DO EXTRAVAZOR E LIMPEZA - DESCE
- AF-** Ø** — TUBO DE ÁGUA FRIA - DESCE
- ALIM-** Ø** — TUBO DE ALIMENTAÇÃO DA CONSECIONÁRIA LOCAL - SOBE
- DIST-** Ø** — PRUMADA DE DISTRIBUIÇÃO - SOBE
- INDICA O SENTIDO DO FLUXO
- TUBO DE ÁGUA FRIA
- TUBO QUE SOBE
- TUBO QUE DESCE

LEGENDA

BA - BANHEIRA
BE - BEBEDOURO
BI - BIDÊ
CH - CHUVEIRO
CHF - CHUVEIRO (ÁGUA FRIA)
CHQ - CHUVEIRO (ÁGUA QUENTE)
DH - DUCHA HIGIÊNICA
FL - FILTRO
LV - LAVATÓRIO
LVF - LAVATÓRIO (ÁGUA FRIA)
LVQ - LAVATÓRIO (ÁGUA QUENTE)
ML - MÁQUINA DE LAVAR
PIA - PIA (COPA)
RE - REGISTRO DE ESFERA
RG - REGISTRO DE GAVETA
RP - REGISTRO DE PRESSÃO
TJ - TORNEIRA DE JARDIM
TL - TORNEIRA DE LIMPEZA
TQ - TANQUE
VD - VÁLVULA DE DESCARGA
VS - VASO SANITÁRIO
VSC - VASO SAN. CAIXA ACOPLADA

Nº:	DATA:	RESPONSÁVEL	DESCRIÇÃO DA REVISÃO:

IDENTIFICAÇÃO:
PROJETO HIDROSSANITÁRIO - ÁGUA FRIA

OBRA:
COMERCIAL

GALPÃO DE TRANSPORTE
CAMPUS TEÓFILO OTONI
RODOVIA MG 367, KM 583, Nº 5000 - ALTO DA JACUBA - DIAMANTINA/MG

PROPRIETÁRIO: UNIVERSIDADE FEDERAL DOS VALES DO JEQUITINHONHA E MUCURI
CNPJ 16.888.315/0001-57

CONTEÚDO:
PLANTA BAIXA - PISO TÉRREO / CORTE C1 /
PLANTA BAIXA DE COBERTURA - BARRILETE 1

RESPONSÁVEL TÉCNICO:
ENG. CIVIL EDUARDO OLIVEIRA NEVES
CREA MG 46,885/D

VERSÃO:	DATA:	DESENHO:	FOLHA:
V 1	JUN / 2010	EDUARDO NEVES	01/03