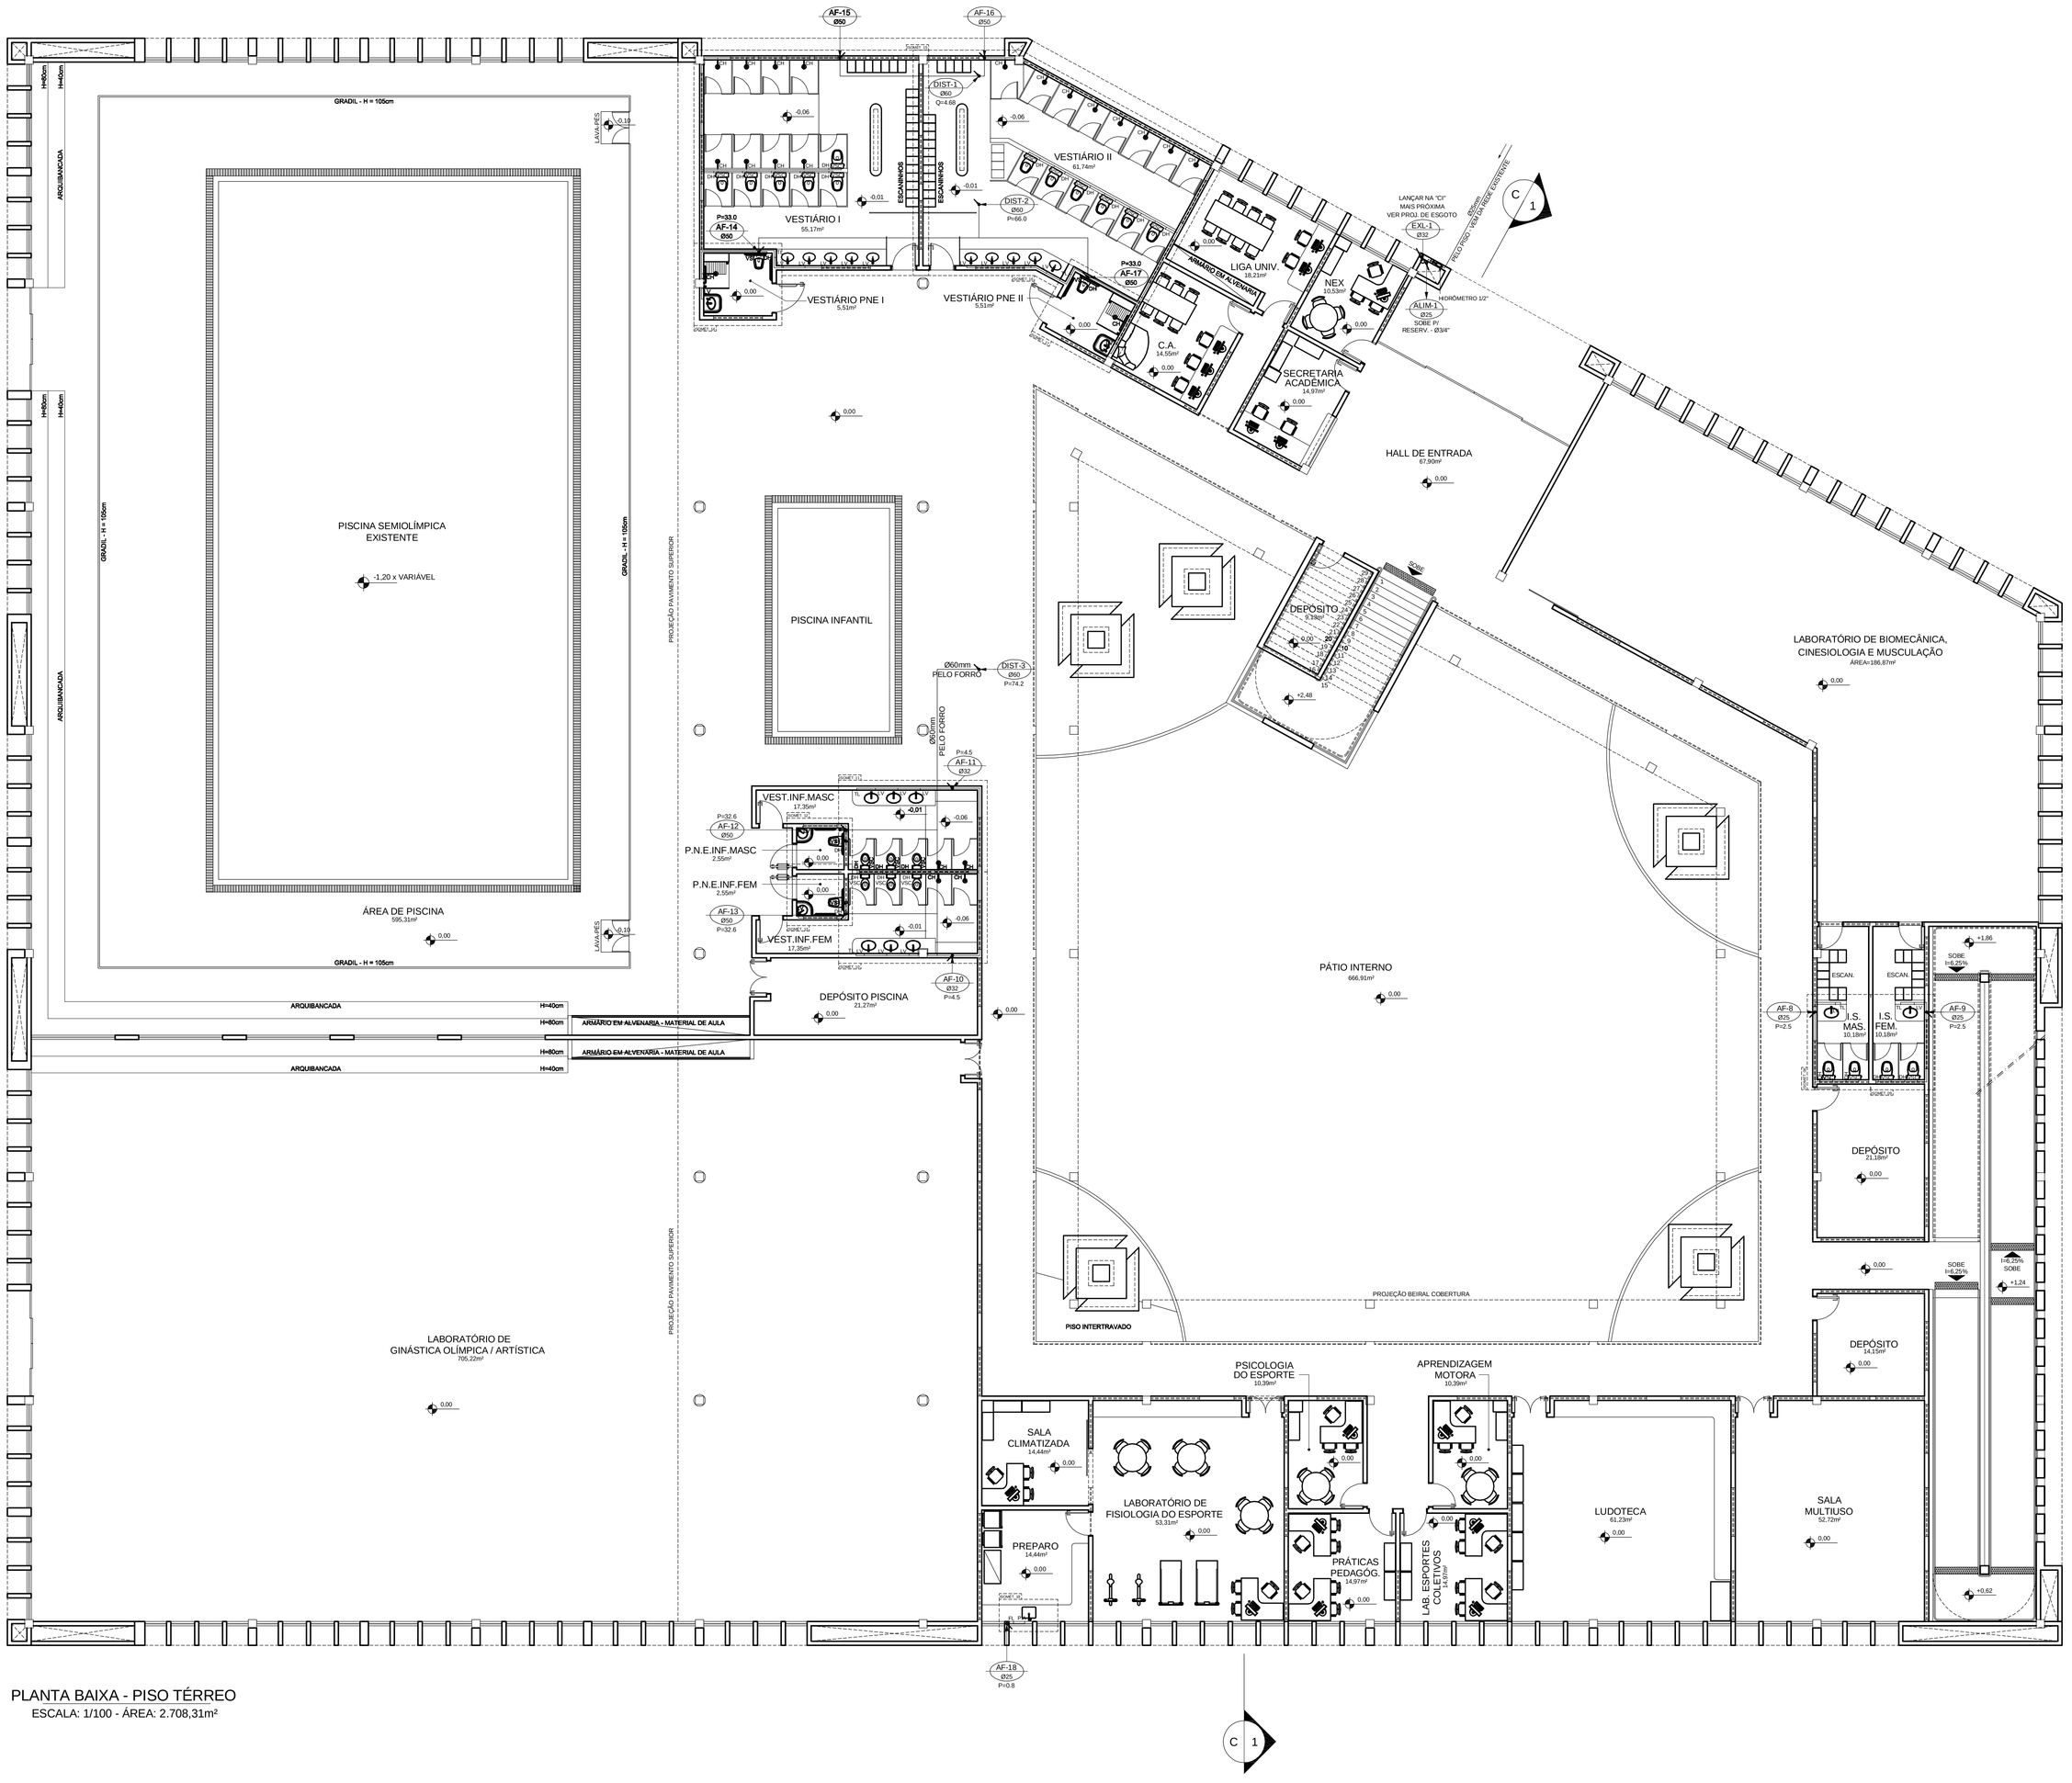


PLANTA BAIXA - PISO TÉRREO

ESCALA: 1/100 - ÁREA: 2.708,31m²

SIMBOLOGIA

- EXL-** Ø** — TUBO DO EXTRAVAZOR E LIMPEZA - DESCE
- AF-** Ø** — TUBO DE ÁGUA FRIA - DESCE
- ALIM-** Ø** — TUBO DE ALIMENTAÇÃO DA CONSECIONÁRIA LOCAL - SOBE
- DIST-** Ø** — PRUMADA DE DISTRIBUIÇÃO - SOBE
- INDICA O SENTIDO DO FLUXO
- TUBO DE ÁGUA FRIA
- TUBO QUE SOBE
- TUBO QUE DESCE

LEGENDA

BA - BANHEIRA
BE - BEBEDOURO
BI - BIDÊ
CH - CHUVEIRO
CHF - CHUVEIRO (ÁGUA FRIA)
CHQ - CHUVEIRO (ÁGUA QUENTE)
DH - DUCHA HIGIÊNICA
FL - FILTRO
LV - LAVATÓRIO
LVF - LAVATÓRIO (ÁGUA FRIA)
LVQ - LAVATÓRIO (ÁGUA QUENTE)
ML - MÁQUINA DE LAVAR
PIA - PIA (COPA)
RE - REGISTRO DE ESFERA
RG - REGISTRO DE GAVETA
RP - REGISTRO DE PRESSÃO
TJ - TORNEIRA DE JARDIM
TL - TORNEIRA DE LIMPEZA
TQ - TANQUE
VD - VÁLVULA DE DESCARGA
VS - VASO SANITÁRIO
VSC - VASO SAN. CAIXA ACOPLADA

NOTAS:

A CAPACIDADE DO RESERVATÓRIO DE ÁGUA FRIA PARA O CONSUMO NORMAL DEVERÁ SER CALCULADO EM FUNÇÃO DA POPULAÇÃO PREVISTA PARA A EDIFICAÇÃO E DEVERÁ SER INFORMADA PELO RESPONSÁVEL TÉCNICO DO PROJETO DE ARQUITETURA, ASSIM COMO A RESERVA TÉCNICA DE INCÊNDIO (R.T.I.) QUE DEVERÁ SER INFOMADA PELO RESPONSÁVEL TÉCNICO PELO PROJETO DE PREVENÇÃO E COMBATE A INCÊNDIO E PÂNICO

Nº	DATA	RESPONSÁVEL	DESCRIÇÃO DA REVISÃO

IDENTIFICAÇÃO: PROJETO HIDROSSANITÁRIO - ÁGUA FRIA

OBRA: COMERCIAL

PRÉDIO EDUCAÇÃO FÍSICA

CAMPUS DIAMANTINA

RODOVIA MG 367, KM 583, Nº 5000 - ALTO DA JACUBA - DIAMANTINA/MG

PROPRIETÁRIO:	CNPJ:
UNIVERSIDADE FEDERAL DOS VALES DO JEQUITINHONHA E MUCURI	16.888.315/0001-57

CONTEÚDO: PLANTA PISO TÉRREO

RESPONSÁVEL TÉCNICO: ENG. CIVIL EDUARDO OLIVEIRA NEVES
CREA MG 46.885/D

VERSÃO:	DATA:	DESENHO:	FOLHA:
V. 1	MAI / 2010	EDUARDO NEVES	01/08

Your complimentary use period has ended. Thank you for using PDF Complete.
PDF Complete
Click Here To upgrade to Unlimited Pages and Expanded Features