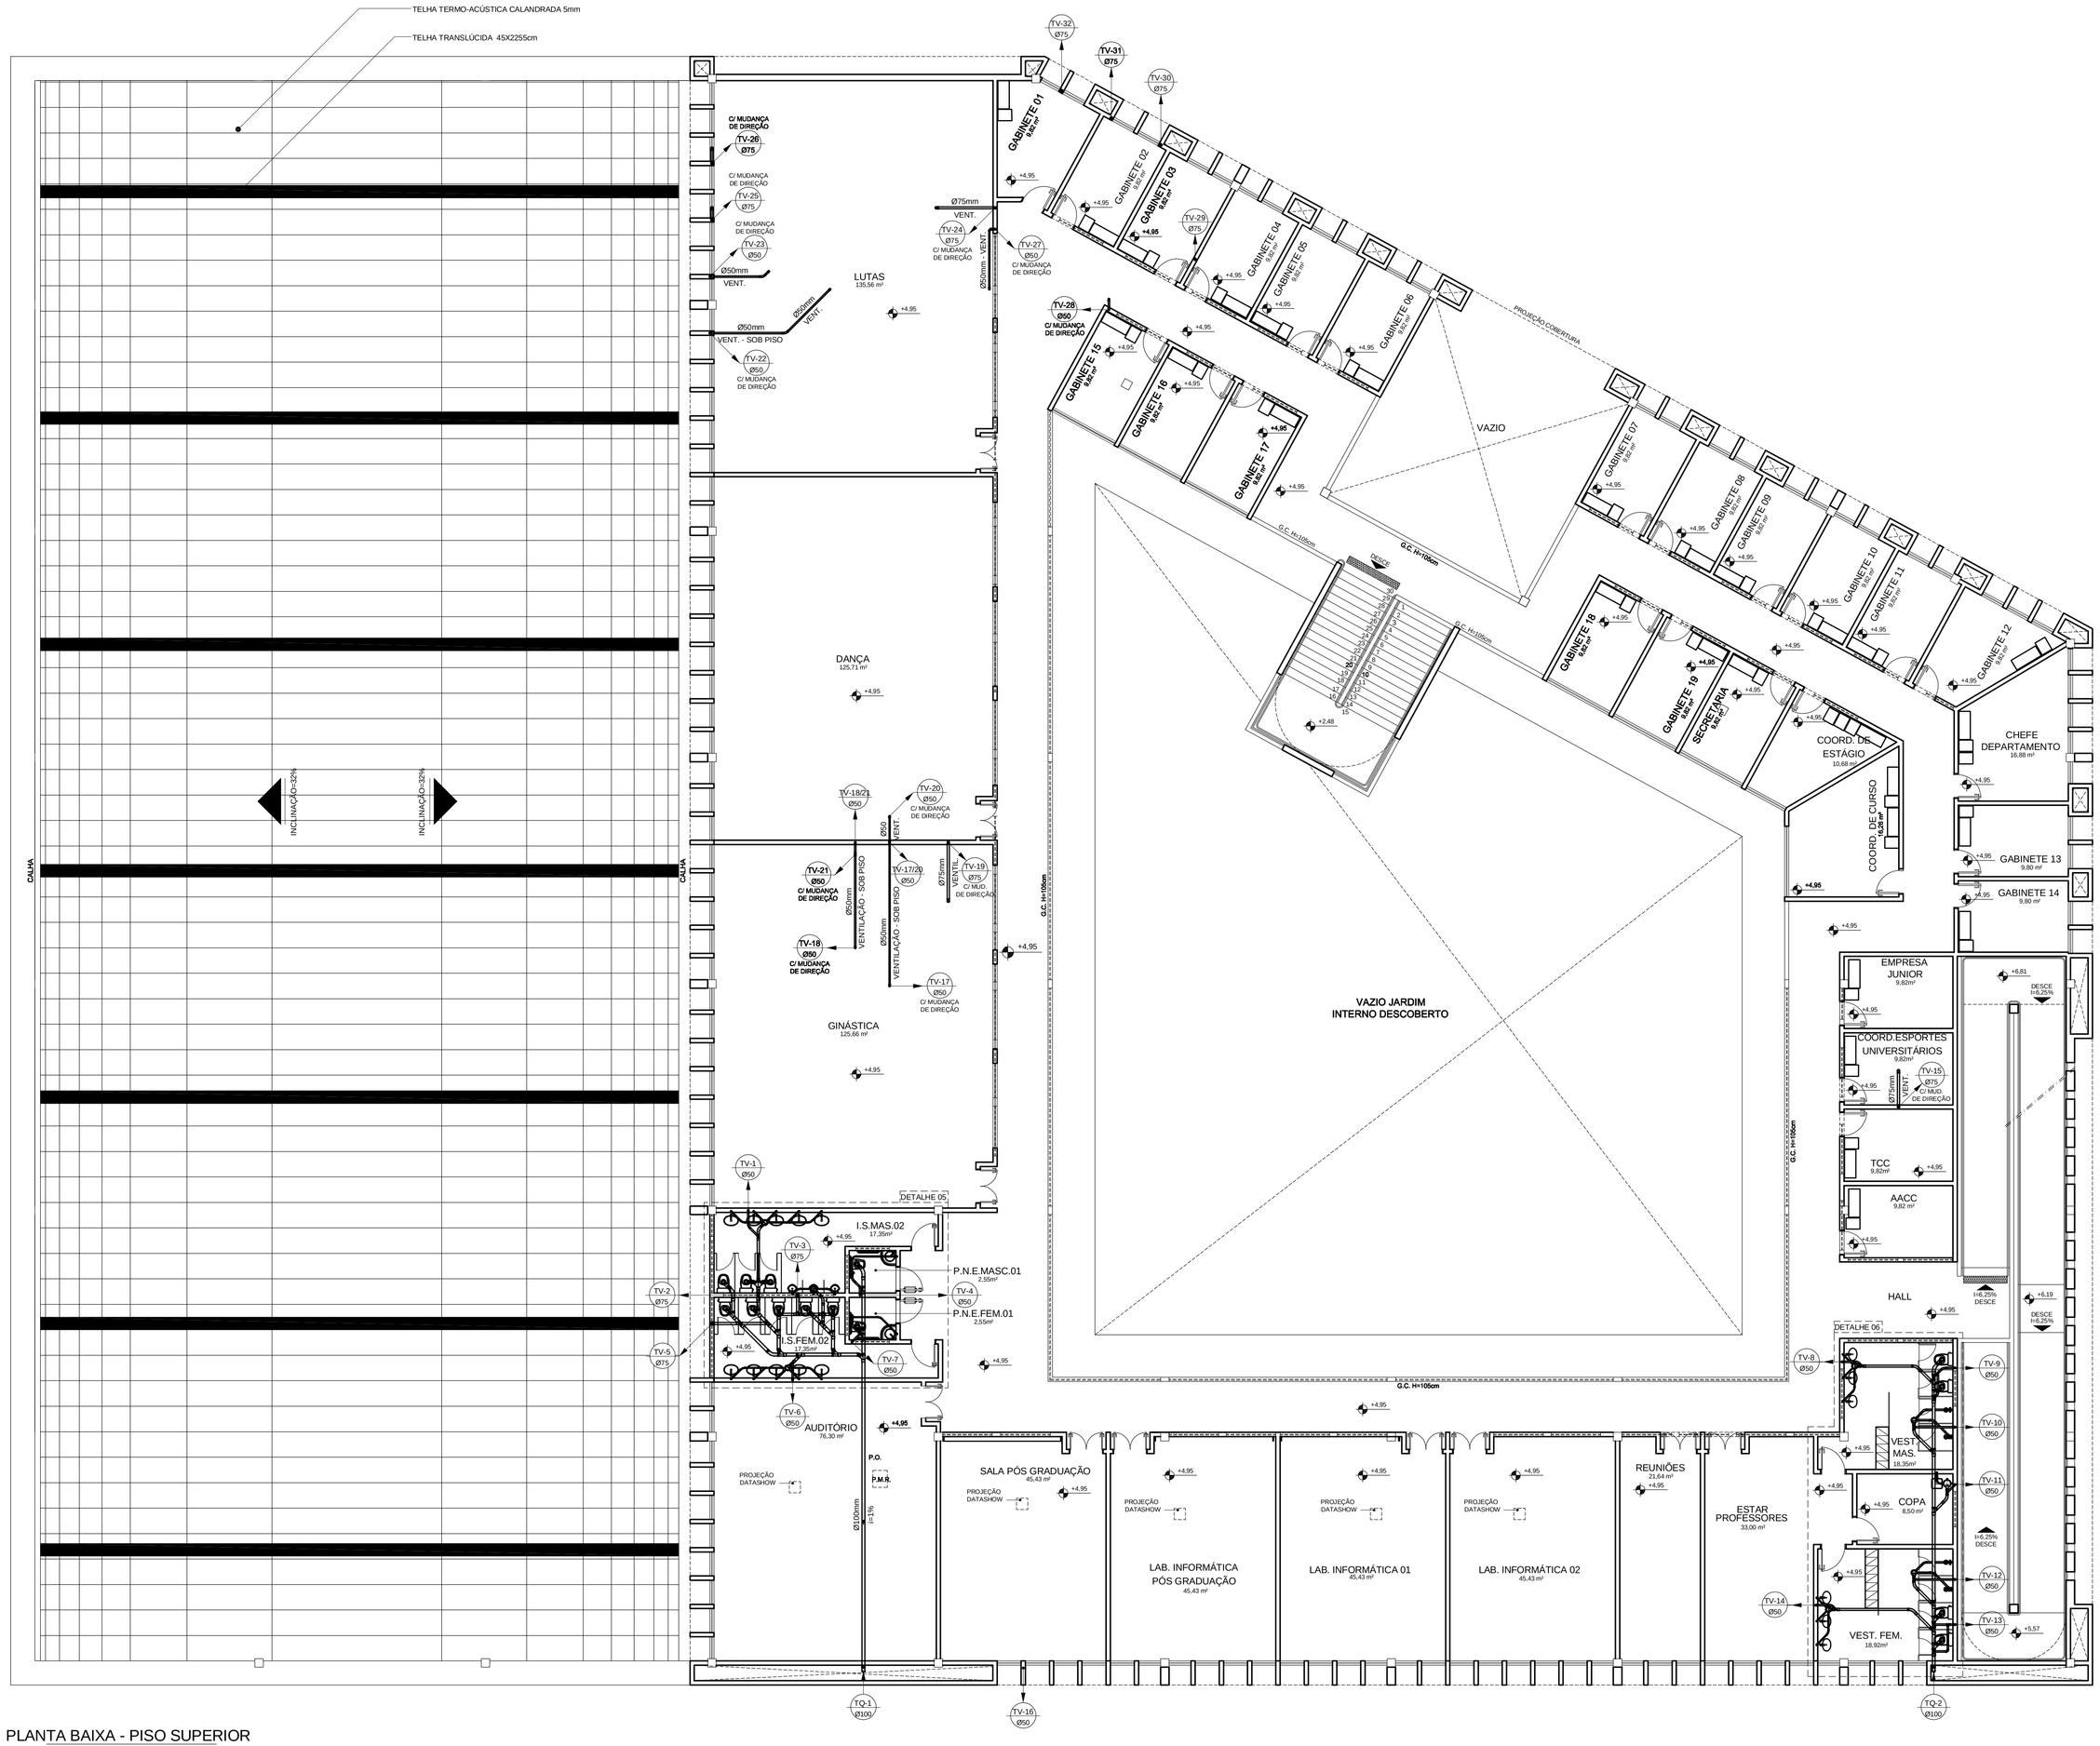

PLANTA BAIXA - PISO SUPERIOR

ESCALA: 1/100 - ÁREA: 1.609,83m²

SIMBOLOGIA

- C.I. — CAIXA DE INSPEÇÃO
- C.G. — CAIXA DE GORDURA
- TV-** Ø** — TUBO DE VENTILAÇÃO - SOBE
- TQ-** Ø** — TUBO DE QUEDA - DESCE
- INDICA O SENTIDO DO FLUXO
- PL - POÇO LUMINAR

Nº	DATA	RESPONSÁVEL	DESCRIÇÃO DA REVISÃO

IDENTIFICAÇÃO:

PROJETO HIDROSSANITÁRIO - ESGOTO

OBRA:

COMERCIAL

PRÉDIO EDUCAÇÃO FÍSICA

CAMPUS DIAMANTINA

RODOVIA MG 367, KM 583, Nº 5000 - ALTO DA JACUBA - DIAMANTINA/MG

PROPRIETÁRIO:	CNPJ:
UNIVERSIDADE FEDERAL DOS VALES DO JEQUITINHONHA E MUCURI	16.888.315/0001-57

CONTEÚDO:

PLANTA PISO SUPERIOR

RESPONSÁVEL TÉCNICO:

ENG. CIVIL EDUARDO OLIVEIRA NEVES
CREA MG 46.885/D

VERSÃO:	DATA:	DESENHO:	FOLHA:
V. 1	MAI / 2010	EDUARDO NEVES	02/05

Your complimentary use period has ended. Thank you for using PDF Complete.
PDF Complete
Click Here to upgrade to Unlimited Pages and Expanded Features