planta baixa - pavto tipo (2x)

escala 1/100

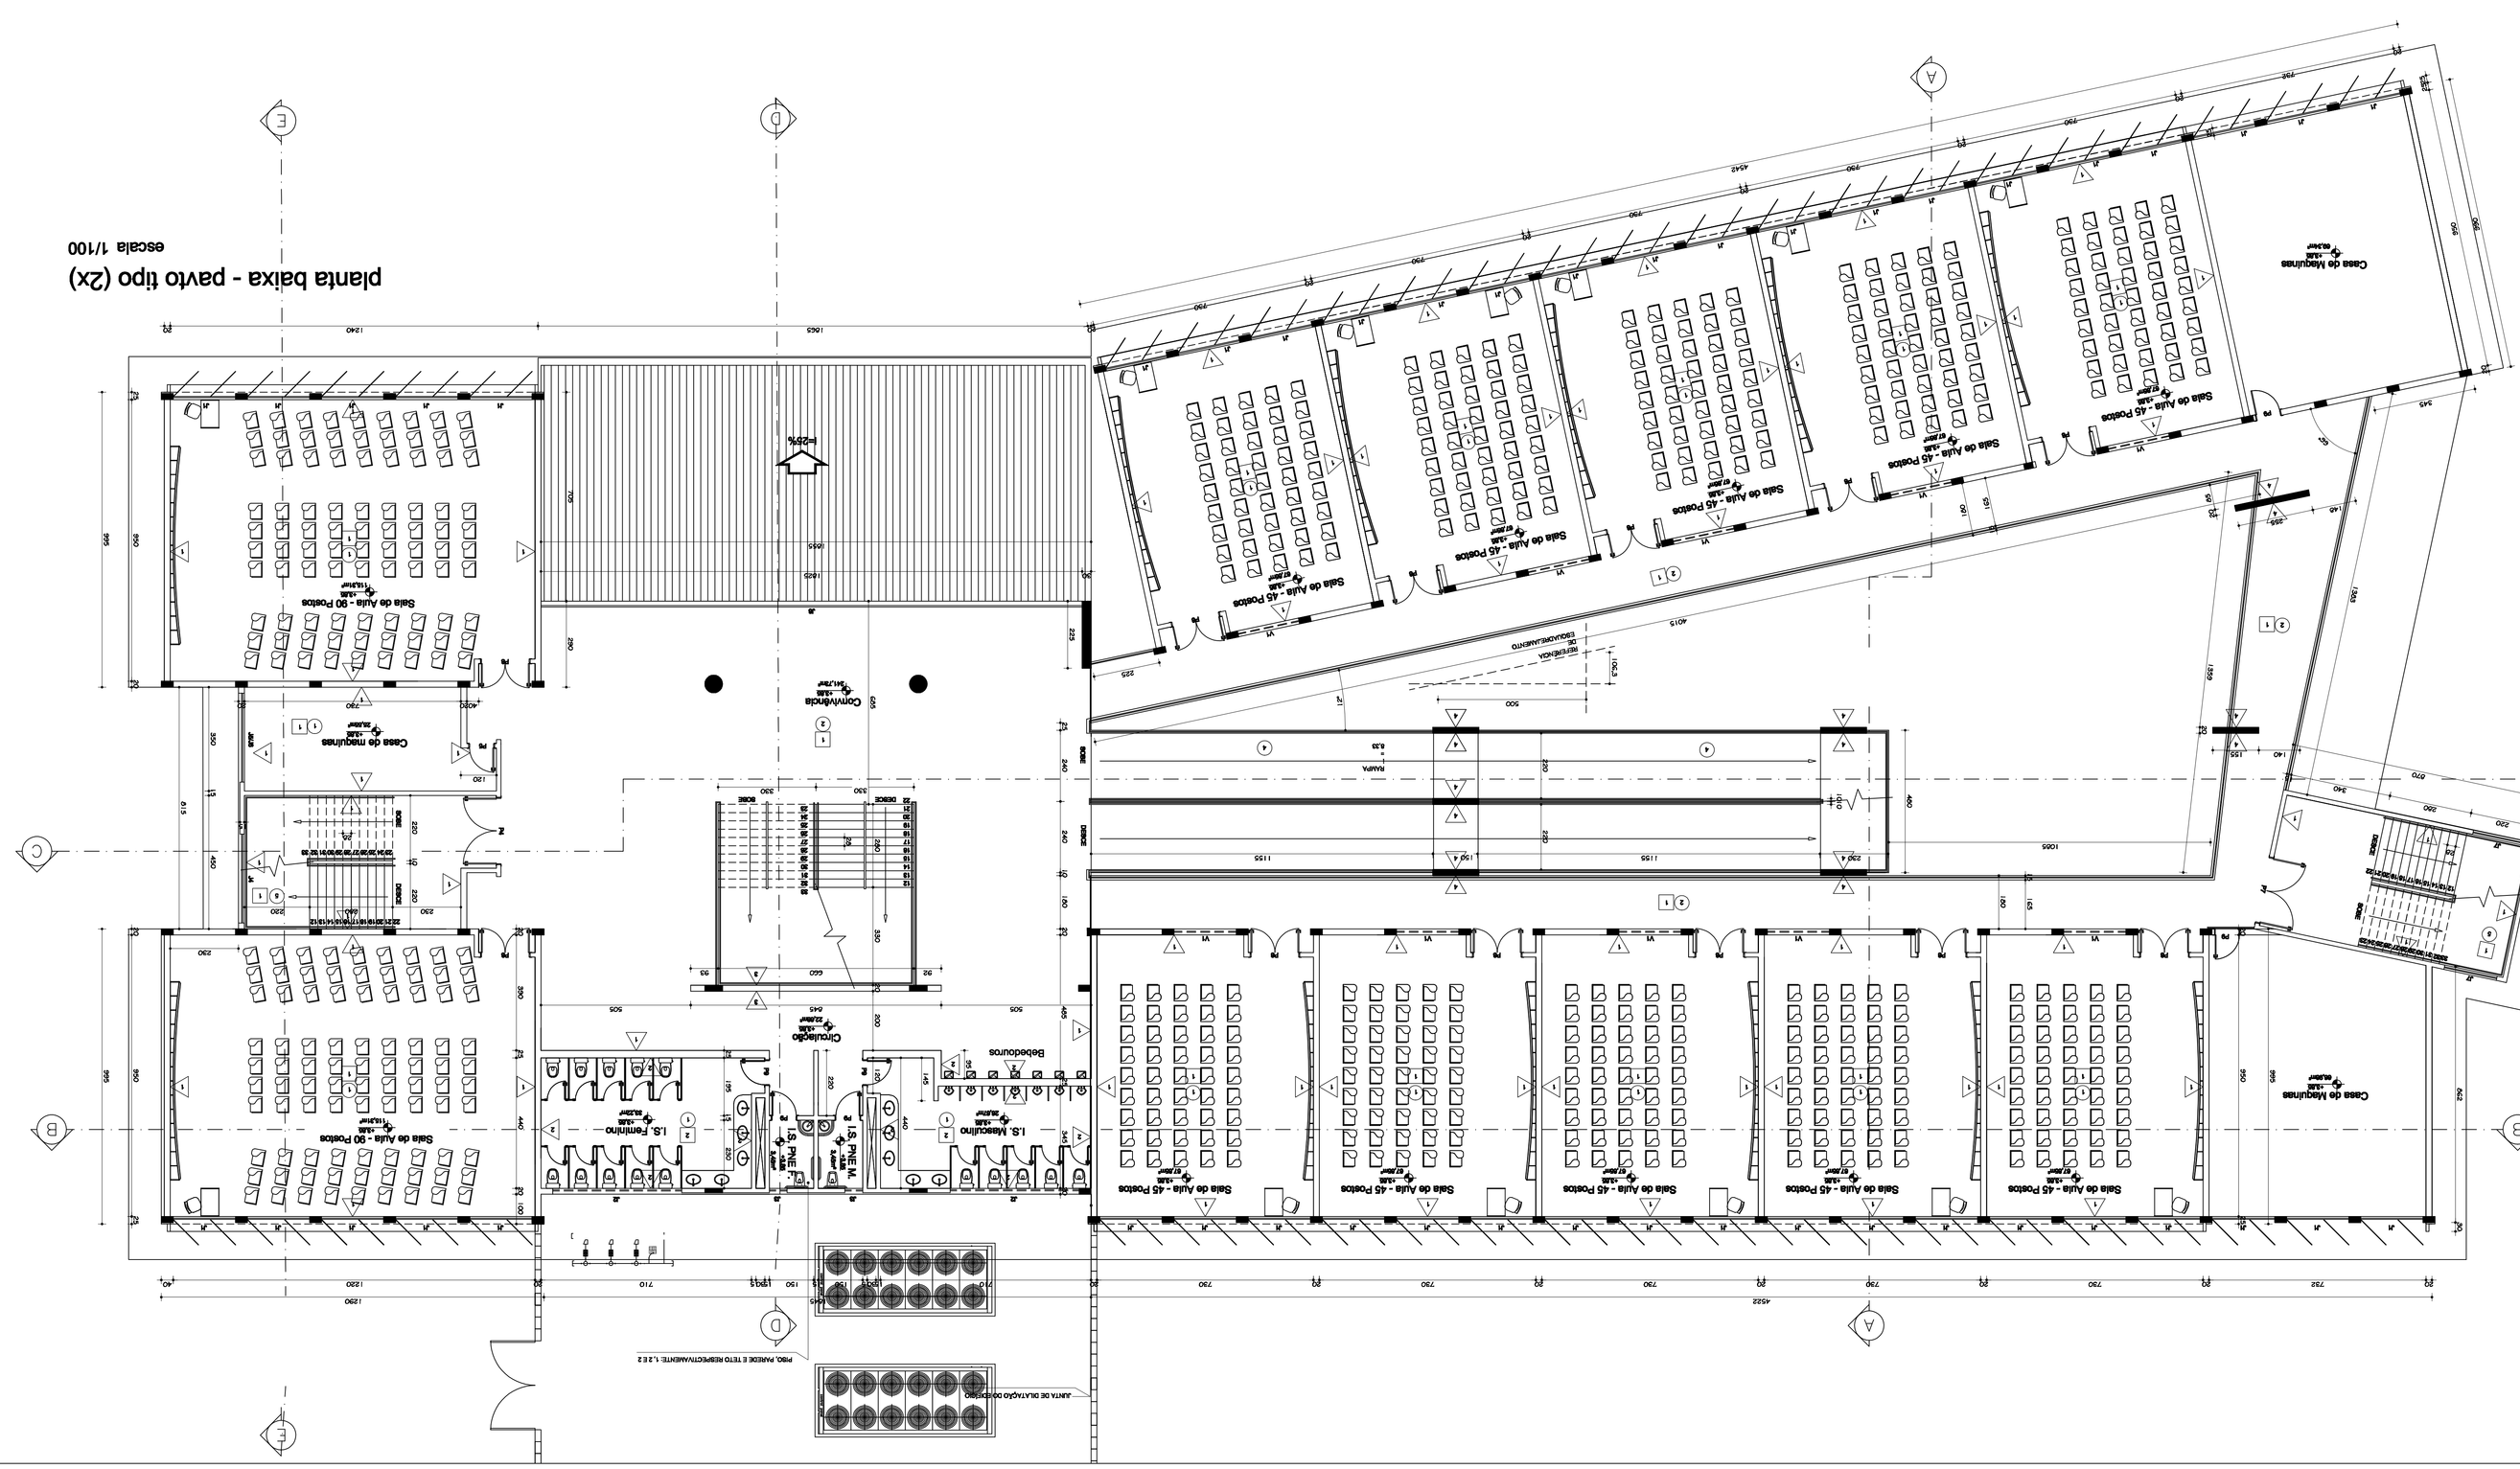
Sala de Aula - 45 Postos
Sala de Aula - 50 Postos
Sala de Mestrado
Convivência
Cobertura
Elevador
Escadas
I.S. Masculino
I.S. Feminino
I.S. PNE M.
I.S. PNE F.
Sala de materiais
Sala de reprografia
Sala de professores
Sala de professores
Sala de professores