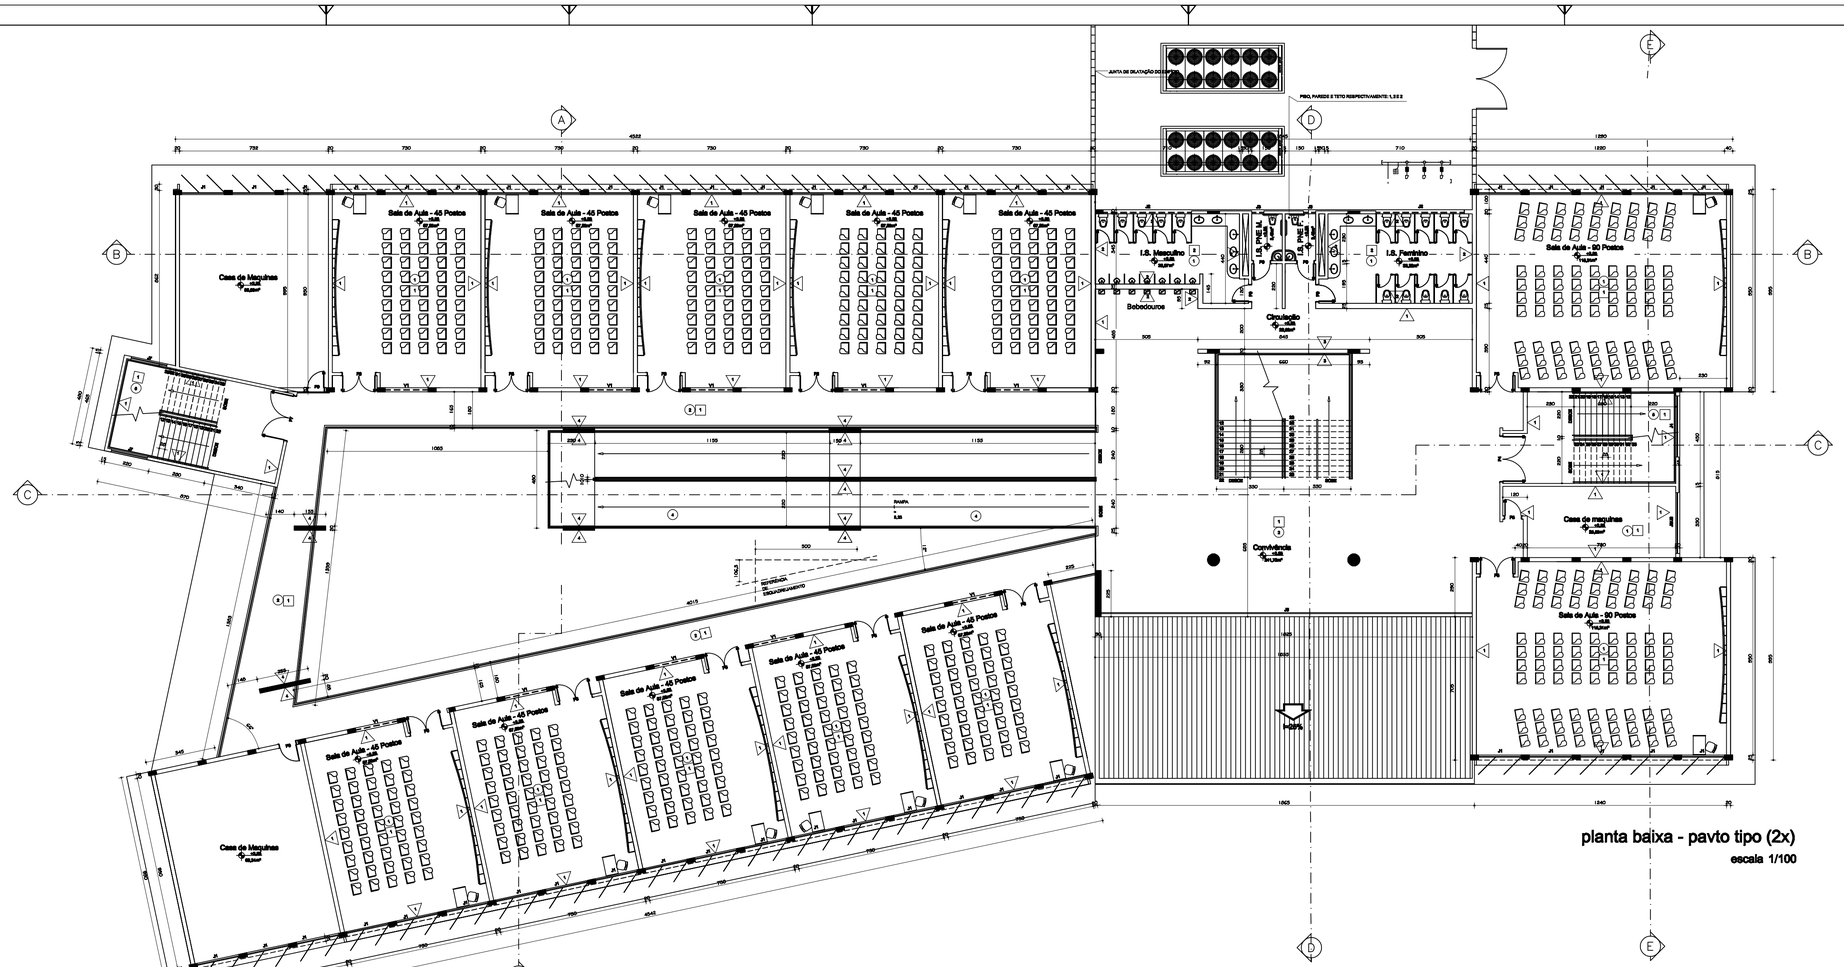

planta baixa - pavto tipo (2x)

escala 1/100

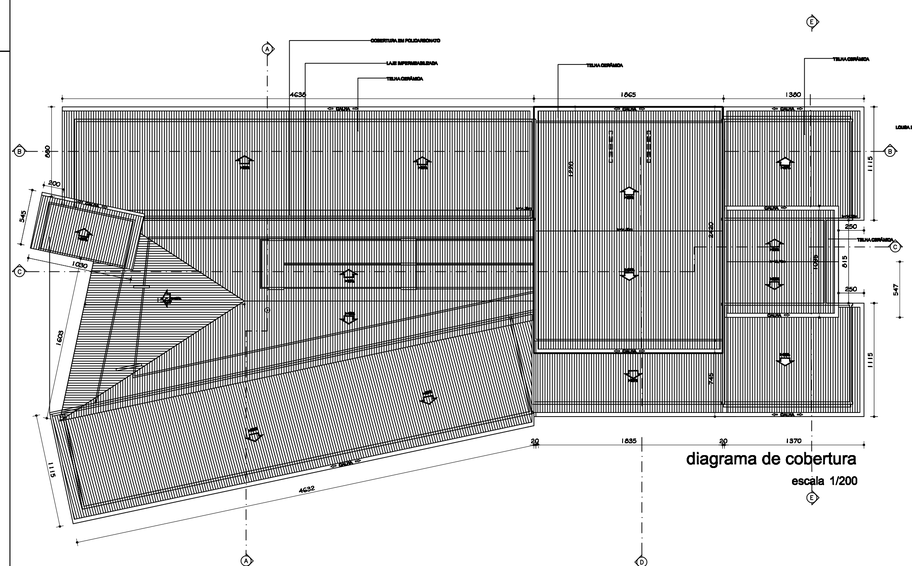

diagrama de cobertura

escala 1/200

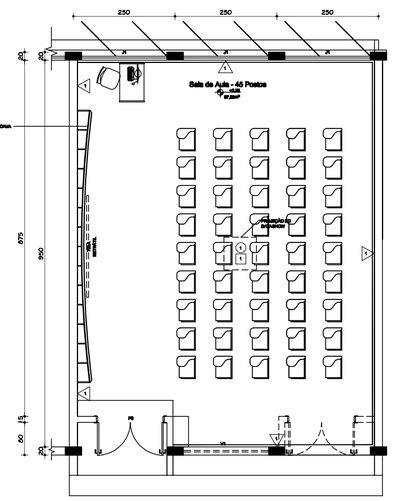

planta baixa tipo - sala de 45 postos (20x)

escala 1/50

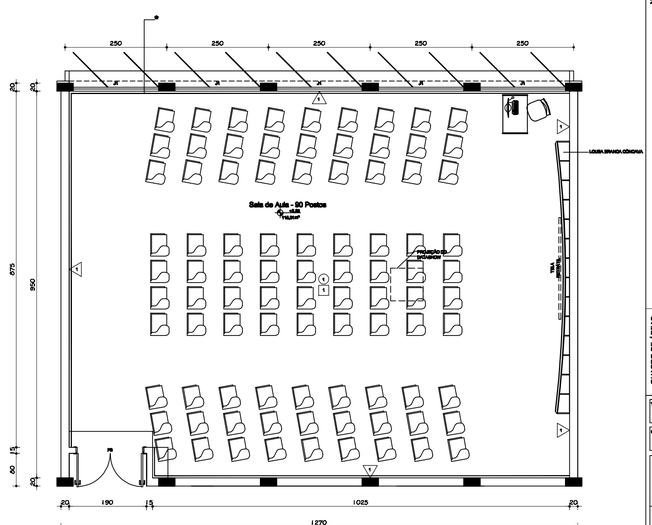

planta baixa tipo - sala de 90 postos (10x)

escala 1/50

NOTA: CONFORME NECESSIDADE, A PORTA DE ENTRADA PODERÁ SER DESLOCADA PARA O FUNDO

★ ——— BARRAFIO DE MADEIRA DE LEI, H =1mts, ENVERNIZADO E APARAFUSADO NA PAREDE A 70cm DO PISO

★ ——— BARRAFIO DE MADEIRA DE LEI, H =1mts, ENVERNIZADO E APARAFUSADO NA PAREDE A 70cm DO PISO

ESQUADRIAS

ref.	largura	altura	peitoril	quant.	descrição
P1	450	210	-	2	MEDIDA EM ALUMÍNIO NATURAL FOSCO, PREVIAMENTE EM VIDRO INCOLOR
P2	225	210	-	1	MEDIDA EM ALUMÍNIO NATURAL FOSCO, PREVIAMENTE EM VIDRO INCOLOR
P3	120	210	-	2	MEDIDA EM ALUMÍNIO NATURAL FOSCO, PREVIAMENTE EM VIDRO INCOLOR
P4	080	210	-	2	PORTA LISA P/ MADEIRA
P5	80	210	-	2	MADEIRA MACIÇA, ESPESSURA DE 5,0mm.
P6	080	210	-	1	PORTA METÁLICA
P7	080	210		2	PORTA LISA P/ MADEIRA
P8	100	210	-	20	PRANCHETA REFORÇADA, ESPESSURA DE 3,0mm, PINTADA EM ESMALTE SINTÉTICO COR CINZA CLARO, ALBERGUE DE 70N DE LARGURA.
P9	60	210	-	10	PRANCHETA REFORÇADA, ESPESSURA DE 3,0mm, PINTADA EM ESMALTE SINTÉTICO COR CINZA CLARO, ALBERGUE DE 70N DE LARGURA.
J1	210	200	100	100	MEDIDA EM ALUMÍNIO NATURAL FOSCO, PREVIAMENTE EM VIDRO INCOLOR, ABERTURA EM CORRER SOBE PO/DES
J2	400	80	210	6	MEDIDA EM ALUMÍNIO NATURAL FOSCO, PREVIAMENTE EM VIDRO INCOLOR, ABERTURA MAXIMAR
J3	80	80	210	6	MEDIDA EM ALUMÍNIO NATURAL FOSCO, PREVIAMENTE EM VIDRO INCOLOR, ABERTURA MAXIMAR
J4	200	100	100	2	MEDIDA EM ALUMÍNIO NATURAL FOSCO, PREVIAMENTE EM VIDRO INCOLOR, ABERTURA EM BANDEIRA
J5	200	100	100	3	MEDIDA EM ALUMÍNIO NATURAL FOSCO, PREVIAMENTE EM VIDRO INCOLOR, ABERTURA EM BANDEIRA
J6	200	100	100	3	MEDIDA EM ALUMÍNIO NATURAL FOSCO, PREVIAMENTE EM VIDRO INCOLOR, ABERTURA EM BANDEIRA
J7	120	100	100	4	MEDIDA EM ALUMÍNIO NATURAL FOSCO, PREVIAMENTE EM VIDRO INCOLOR, ABERTURA EM BANDEIRA
J8	1200	200	100	2	MEDIDA EM ALUMÍNIO NATURAL FOSCO, PREVIAMENTE EM VIDRO INCOLOR, ABERTURA MAXIMAR
V1	210	80	100	30	VENEZIANA EM ALUMÍNIO NATURAL FOSCO

TABELA GERAL ACABAMENTOS

PISOS

①	PISO CERÂMICO PEI 5 - TONALIDADE CLARA
②	PISO EM CONCRETO POLIDO
③	PISO EM GRAMA ESMERALDA
④	PISO ENCERRAMENTO TIPO "RAMADA"
⑤	PISO EM ARDÓSIA POLIDA E RESINADA

PAREDE

△	PINTURA EM TINTA PVA COR BRANCO GELO
△1	REBOCO + 7cm, GRANITO CINZA ANDORINHA BARRADO CERÂMICO H = 300cm, EM PASTILHAS 10X20cm, COR CHUMBO CLARO - ETRUFALDI CERÂMICAS. BARRADO H = 1cm, GRANITO CINZA ANDORINHA ACIMA PINTURA EM TINTA PVA COR BRANCO NEVE
△2	PINTURA EM TINTA ACRÍLICA COR CINZA
△3	PINTURA EM TINTA ACRÍLICA VERMELHA
△4	PINTURA EM TINTA ACRÍLICA TONALIDADE TERRA (POTE DE ARGILA DA CORAL OU SIMILAR)

TETO

1	LAJE APARENTE
2	FORRO PVC BRANCO
3	TELHA CERÂMICA APARENTE

QUADRO DE ÁREAS

PAVTO TÉRREO	2136,69m²
2.° PAVTO	1817,34m²
3.° PAVTO (EXCLUI A RAMPA)	1687,34m²
TOTAL A CONSTRUIR	5641,27m²

TITULO: PROJETO ARQUITETÔNICO BÁSICO

OBSERVAÇÕES: CONFERIR MEDIDAS NA OBRA

PAVILHÃO DE SALAS DE AULA
CAMPUS DE UNAÍ

PROPRIETÁRIO: UNIVERSIDADE FEDERAL DOS VALES DO JEQUITINHONHA E MUCURI

CNPJ: 16.888.315/0001-57

CONTEÚDO: PLANTA BAIXA DO PAVIMENTO TIPO, DIAGRAMA DE COBERTURA, PLANTA BAIXA SALA DE 45 E 90 POSTOS

AUTOR DO PROJETO ARQUITETÔNICO DA ADEQUAÇÃO: Karenina Martins Valadares

AUTOR DO PROJETO ARQUITETÔNICO: FÁBIO ELDER DOS SANTOS

ESCALAS:	DATA:	DESENHO:	FOLHA:
INDICADAS	ABRIL 2013	RONEY CAMPOS	02/05

ARQUIVO: PAV SALAS DE AULA -UNAÍ 2

NOTAS

DIREITOS AUTORAIS RESERVADOS SEGUNDO OS ARTIGOS 17 E 18 DA LEI 5.194/66. PROIBIDA ALTERAÇÃO DESTE PROJETO SENDO ESTE REALIZADA SEM PRÉVIA CONSULTA AO ARQUITETO.

A0