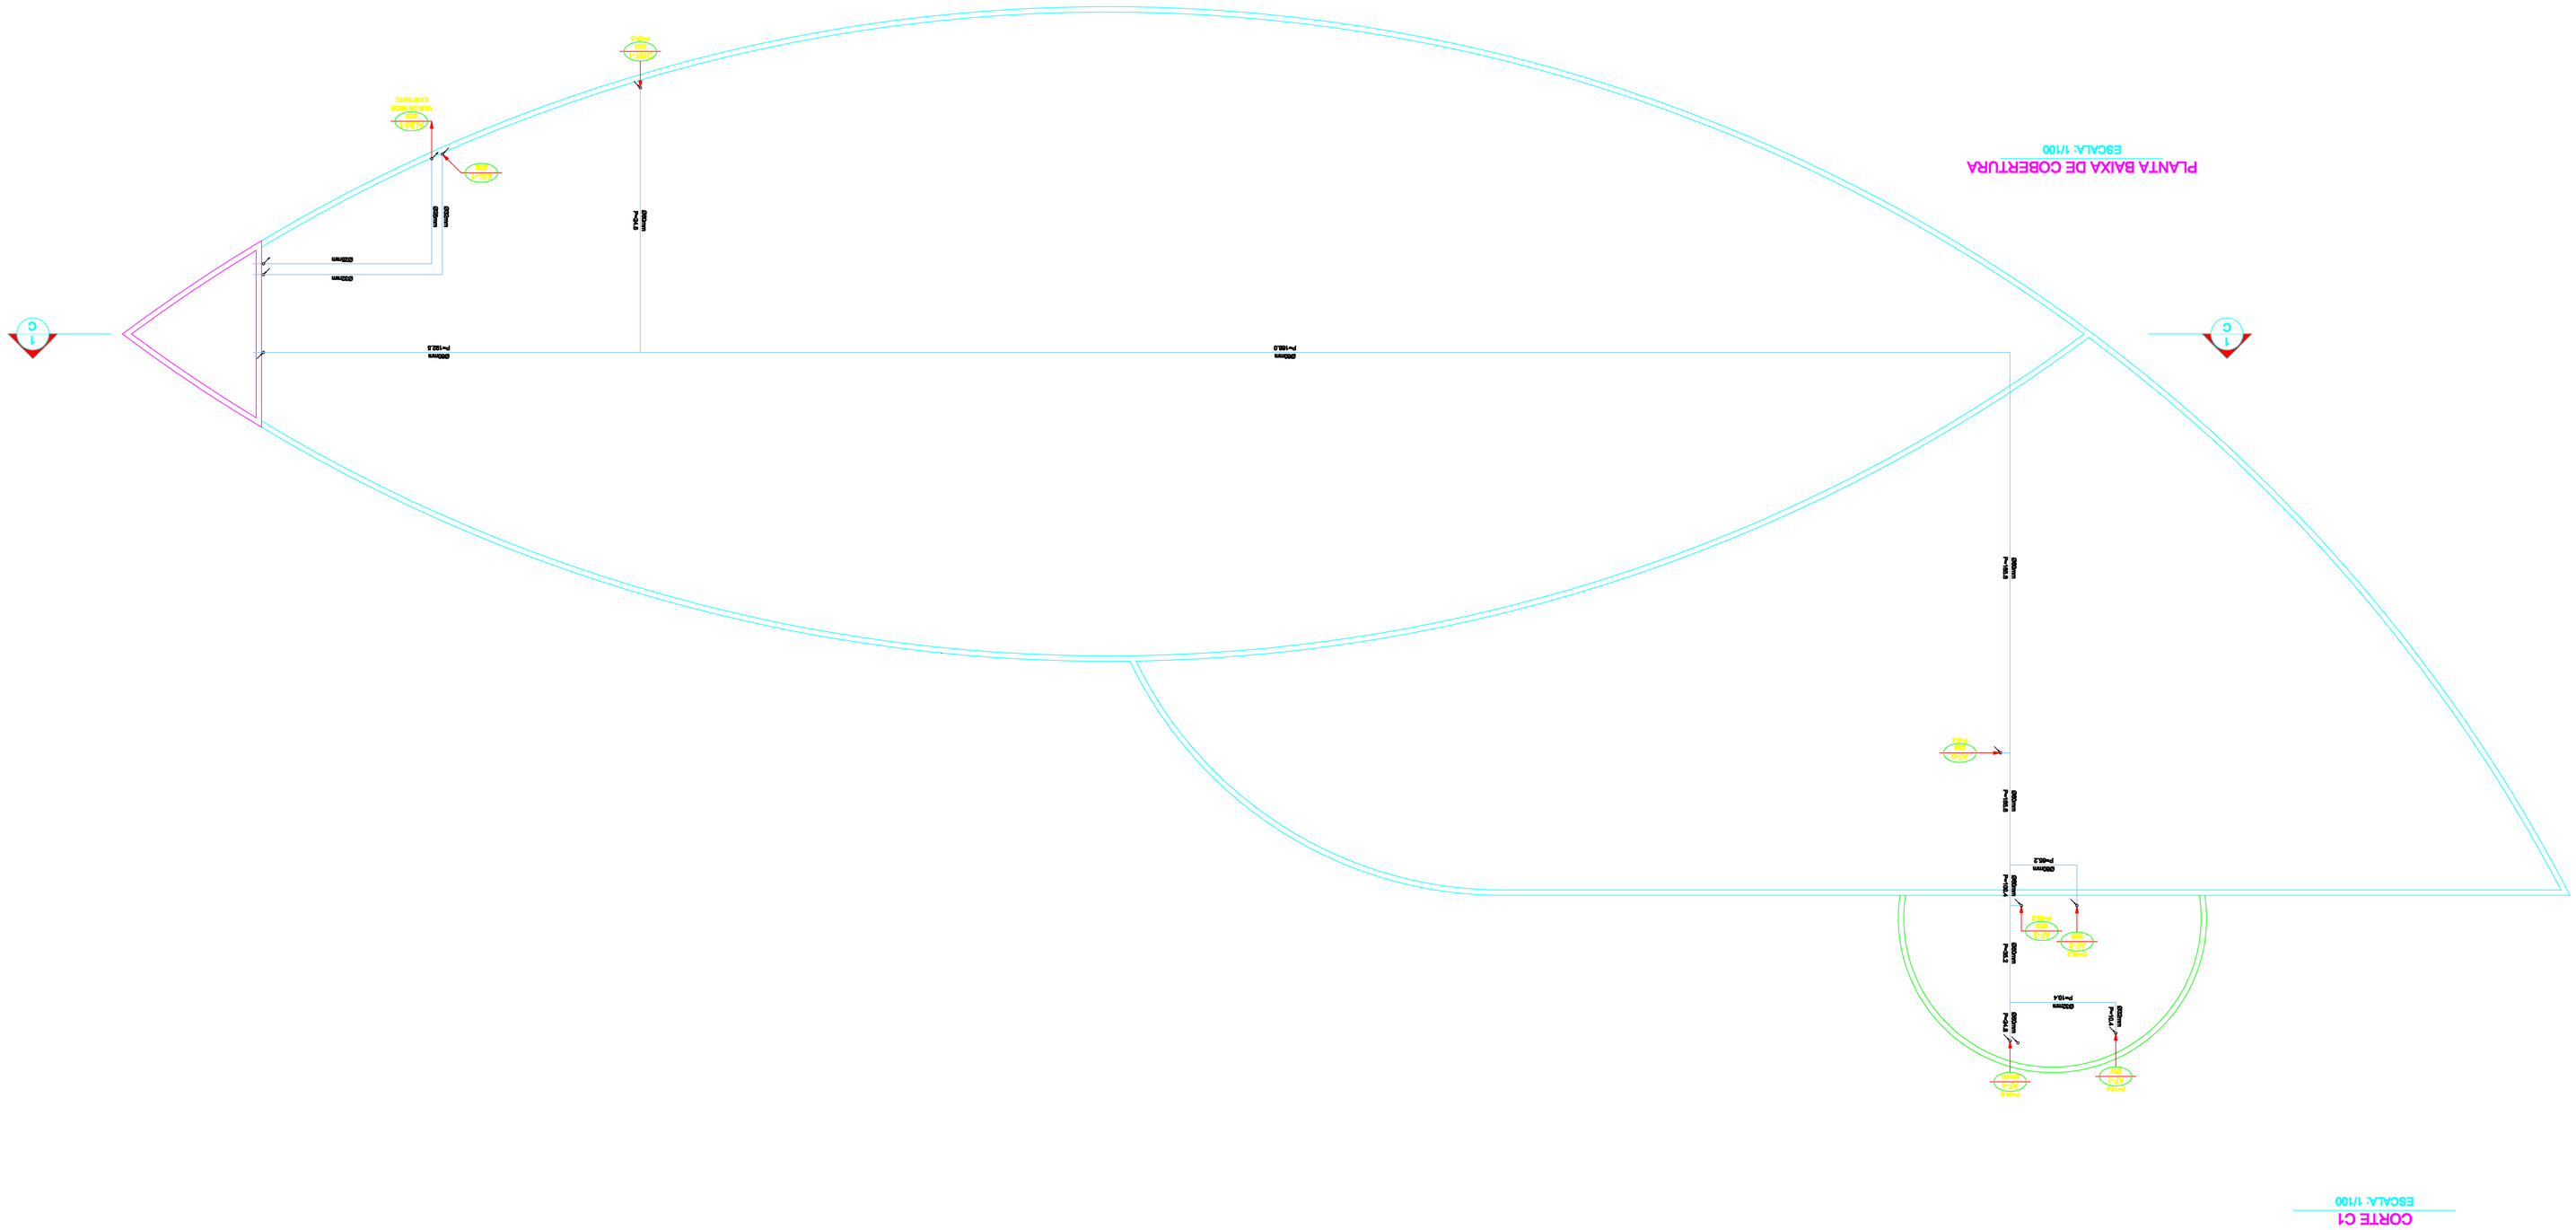
PLANTA BAIXA DE COBERTURA
ESCALA: 1/100
C
1
C
1
DN100
P=0,5
DN100
P=0,5
DN100
P=0,5