PLANTA BAIXA - PISO TÉRREO

ESCALA: 1/125 - ÁREA: 1.851,30m²

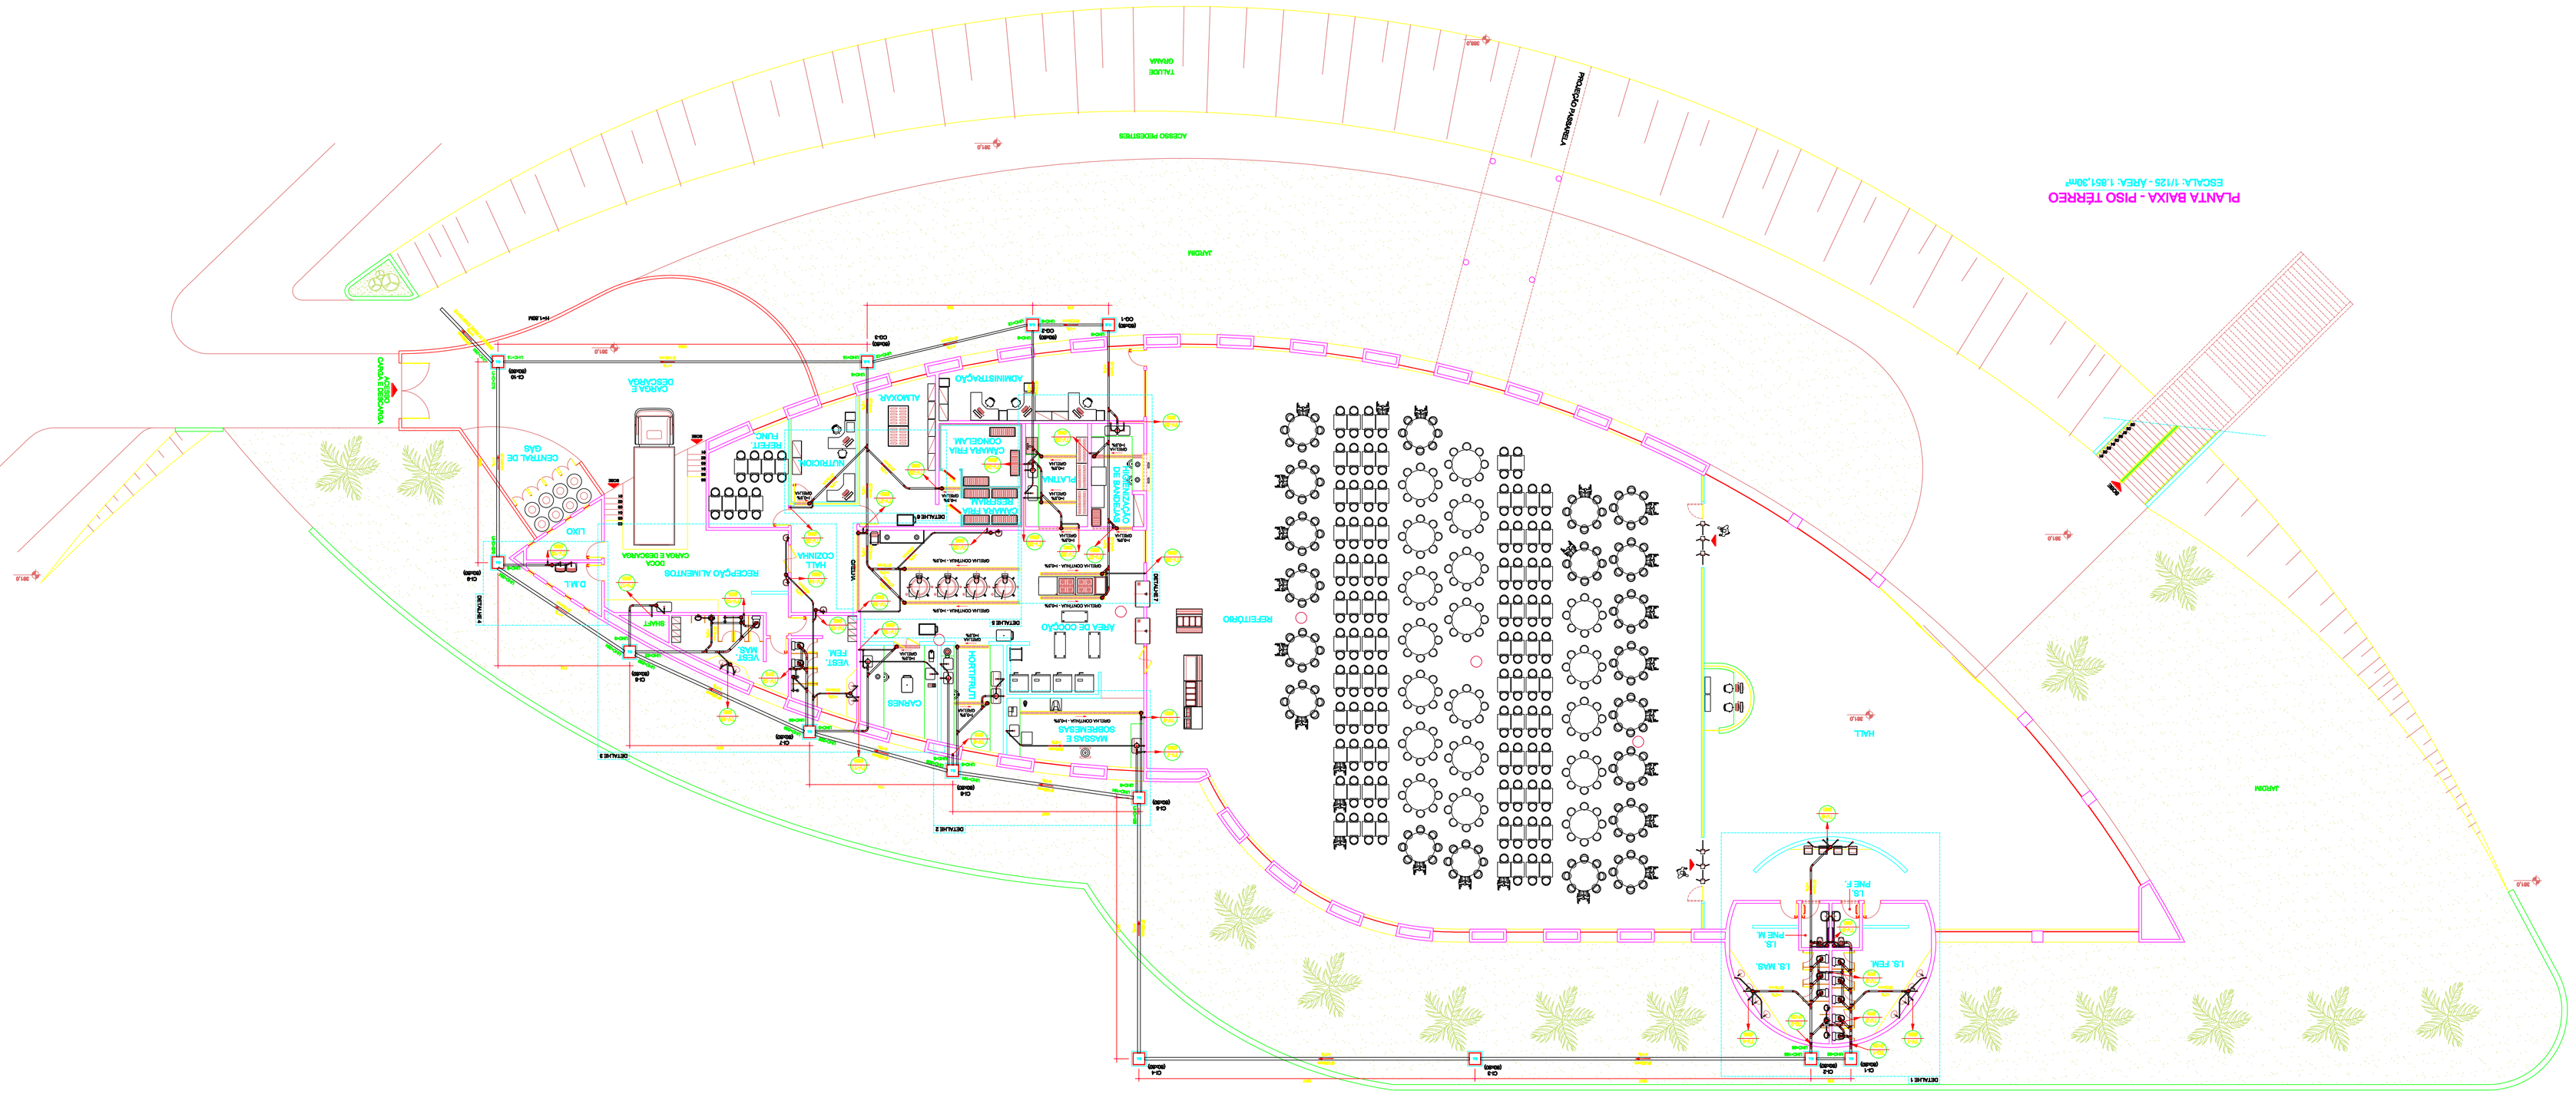

SIMBOLOGIA

- CAIXA DE CONDUÇÃO
- CAIXA DE INSPEÇÃO
- TUBO DE VENTILAÇÃO - SOBE
- TUBO DE QUEDA - DESCE
- INDICA O SENTIDO DO FLUXO
- PL - POÇO LUMINAR

NOTAS

1- O TUBO VENTILADOR DESVIA IL.TRAVASSAS A OBSERVAR A CONSTRUÇÃO ED PELO MENOS 90 CM, E SER TOTADO DE TERMINAL DE VENTILAÇÃO.

2- A TUBULAÇÃO APARENTE PROVISÓRIO DO TUBO DE QUEDA DEVERÁ SER SUPORTADA POR BRAÇADEIRAS OU QUALQUER DISPOSITIVO QUE GARANTA SEU ALINHAMENTO E SUA SEGURANÇA.

3- QUANDO FOREM UTILIZADAS BRAÇADEIRAS, ESTAS DEVERÃO PERMITIR A MOVIMENTAÇÃO LONGITUDINAL DO TUBO, DISPONIBILIZANDO QUE GARANTA SEU ALINHAMENTO E SUA SEGURANÇA.

4- NAS TUBULAÇÕES ENTERRADAS, USAR BRITA COMO REVESTIMENTO. JAMAIS CONCRETO.

5- AS PIAS DAS COPAS DEVEM SER DOTADAS DE SIFÕES, MESMO QUANDO FOREM LIGADAS A CAIXA DE INSPEÇÃO

6- SISTEMA HÉTRICO EM CENTÍMETROS COM BITOLAS DE TUBOS E CONEXÕES EM MILÍMETROS

7- NO HAVERÁ ENVELOPAMENTO EM TUBULAÇÕES ENTERRADAS CASO HAJA PERIGO DE TRÂNSITO DE VEÍCULOS

8- UTILIZAR TUBOS E CONEXÕES EM PVC RÍGIDO SOLDÁVEL, SÉRIE NORMAL, NA COR BRANCA.

MARCA- TIGRE OU EQUIVALENTE TÉCNICO

9- A REDE DE ESGOTO, ACOMPANHA A DECLIVIDADE DO TERRENO

COTAS DAS GERATRIZES INFERIORES DOS TUBOS

TRECHO	DISTÂNCIA (m)	INCLINAÇÃO (%)	COTA SUPERIOR DO TUBO (m)	COTA INFERIOR DO TUBO (m)
CI-1 A CI-2	2,16	1,00	0,46	0,42
CI-2 A CI-3	18,17	1,00	0,42	0,60
CI-3 A CI-4	18,17	1,00	0,60	0,78
CI-4 A CI-5	14,11	1,00	0,78	0,92
CI-5 A CI-6	10,07	1,00	0,92	1,02
CI-6 A CI-7	7,74	1,00	1,02	1,09
CI-7 A CI-8	8,73	1,00	1,09	1,18
CI-8 A CI-9	7,12	1,00	1,18	1,25
CI-9 A CI-10	10,06	1,00	1,25	1,36
CI-1 A CG-2	4,10	1,00	0,00	0,04
CG-2 A CG-3	8,66	1,00	0,04	0,62
CG-3 A CI-10	19,86	2,00	0,62	1,36
CI-10 A REDE EXISTENTE	VAR	1,00	1,36	VAR

CAIXA DE INSPEÇÃO (60x80x40)cm

Esc: 1/20

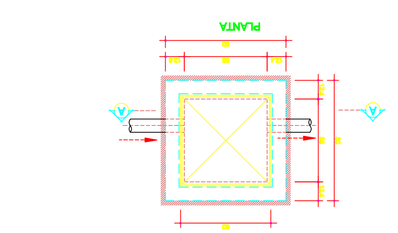

CAIXA DE GORDURA (CG) 60x60cm

Esc: 1/20

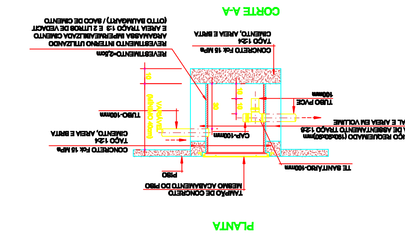

REL.AÇÃO DE MATERIAIS -ESGOTO-

TUBOS E CONEXÕES PVC RÍGIDO SOLDÁVEL, TIGRE OU SIMILAR.

LINHA, SÉRIE NORMAL.

DESCRIÇÃO	UNID.	DIMENSÃO	QUANT.
BUCHA DE REDUÇÃO	pç	50mm x 40mm	2
Caixa sifonada tipo I-todo-ponto-gr. quadrado	pç	150mm x 40mm	2
CAIXA sifonada ponto-grelha quadrada	pç	150mm x 40mm	11
CAIXA sifonada ponto-grelha quadrada	pç	200mm x 70mm	6
CAIXA sifonada ponto-grelha quadrada	pç	150mm x 70mm	1
CRUZETA SANITÁRIA	pç	75mm	3
CURVA 45 long.o	pç	40mm	33
CURVA 45 long.o	pç	50mm	12
CURVA 45 long.o	pç	75mm	16
CURVA 45 long.o	pç	100mm	2
CURVA 90 curta	pç	40mm	59
CURVA 90 curta	pç	50mm	0
CURVA 90 curta	pç	75mm	9
CURVA 90 curta	pç	100mm	8
CURVA 90 long.a	pç	40mm	2
CURVA 90 long.a	pç	50mm	28
CURVA 90 long.a	pç	75mm	3
CURVA 90 long.a	pç	100mm	6
JOELHO 45	pç	75mm	1
JOELHO 45	pç	100mm	2
JOELHO 90	pç	40mm	1
JOELHO 90	pç	50mm	68
JOELHO 90	pç	75mm	258
Joelho 90 graus com bucha para anel SN	pç	40mm	59
JUNÇÃO simples	pç	40mm x 40mm	1
JUNÇÃO simples	pç	75mm x 50mm	2
JUNÇÃO simples	pç	100mm x 50mm	2
JUNÇÃO simples	pç	75mm x 75mm	19
JUNÇÃO simples	pç	100mm x 75mm	7
JUNÇÃO simples	pç	100mm x 100mm	21
LUVA simples	pç	50mm	61
LUVA simples	pç	75mm	107
Redução excêntrica SN	pç	100mm x 50mm	2
Redução excêntrica SN	pç	100mm x 75mm	22
TE ambiente	pç	100mm x 40mm	64
TE ambiente	pç	100mm x 50mm	17
TE ambiente	pç	100mm x 75mm	32
TE ambiente	pç	75mm x 40mm	33
TE ambiente	pç	100mm x 75mm	59
TUBO PVC RÍGIDO	m	40mm	78,17
TUBO PVC RÍGIDO	m	75mm	358,44
TUBO PVC RÍGIDO	m	80mm	182,11
TUBO PVC RÍGIDO	m	100mm	75,67
TUBO PVC RÍGIDO	m	150mm	98,45

RESPONSÁVEL TÉCNICO	ENG. CIVIL EDUARDO OLIVEIRA NEVES CREA MG 46.880/D		
CONTEÚDO	PLANTA BAIXA - PISO TÉRREO		
PROPRIETÁRIO	RESTAURANTE UNIVERSITÁRIO CAMPUS TEÓFILO OTONI AV. DR. LUIS BOALI PORTO SALAMA, S/Nº - B. PIRAPAMA - TEÓFILO OTONI / MG		
	UNIVERSIDADE FEDERAL DOS VALES DO JEQUITINHONHA E MUCURI	CNPJ	16.886.319/0001-57
VERSÃO	V 1	DATA	OUT / 2010
DESENHO	EDUARDO NEVES	FOLHA	01/07