Nº	DATA	RESPONSÁVEL	DESCRIÇÃO DA REVISÃO

ESPECIFICAÇÃO
PROJETO HIDROSSANITÁRIO - ESGOTO

OBRA
COMERCIAL

RESTAURANTE UNIVERSITÁRIO
CAMPUS TEÓFILO OTONI

AV. DR. LUIS BOALI PORTO SALMAN, S/Nº - B. PIRANGA - TEÓFILO OTONI / MG

PROPRIETÁRIO: UNIVERSIDADE FEDERAL DOS VALES DO JEQUITINHONHA E MUCURI — CNPJ: 16.886.319/0001-57

CONTEÚDO
PLANTA BAIXA - PISO TERREO

RESPONSÁVEL TÉCNICO
ENG. CIVIL EDUARDO OLIVEIRA NEVES
CREA MG 46.886/D

VERSÃO	DATA:	DESENHO:	RQUA:
V 1	OUT / 2010	EDUARDO NEVES	

02/07

SIMBOLOGIA

- CAIXA DE SOBRA
- CAIXA DE INSPEÇÃO
- TUBO DE VENTILAÇÃO - BOBE
- TUBO DE QUEDA - DESCE
- NORTE
- NOTA O SENTIDO DO FLUXO
- PL - POÇO LAMINAR
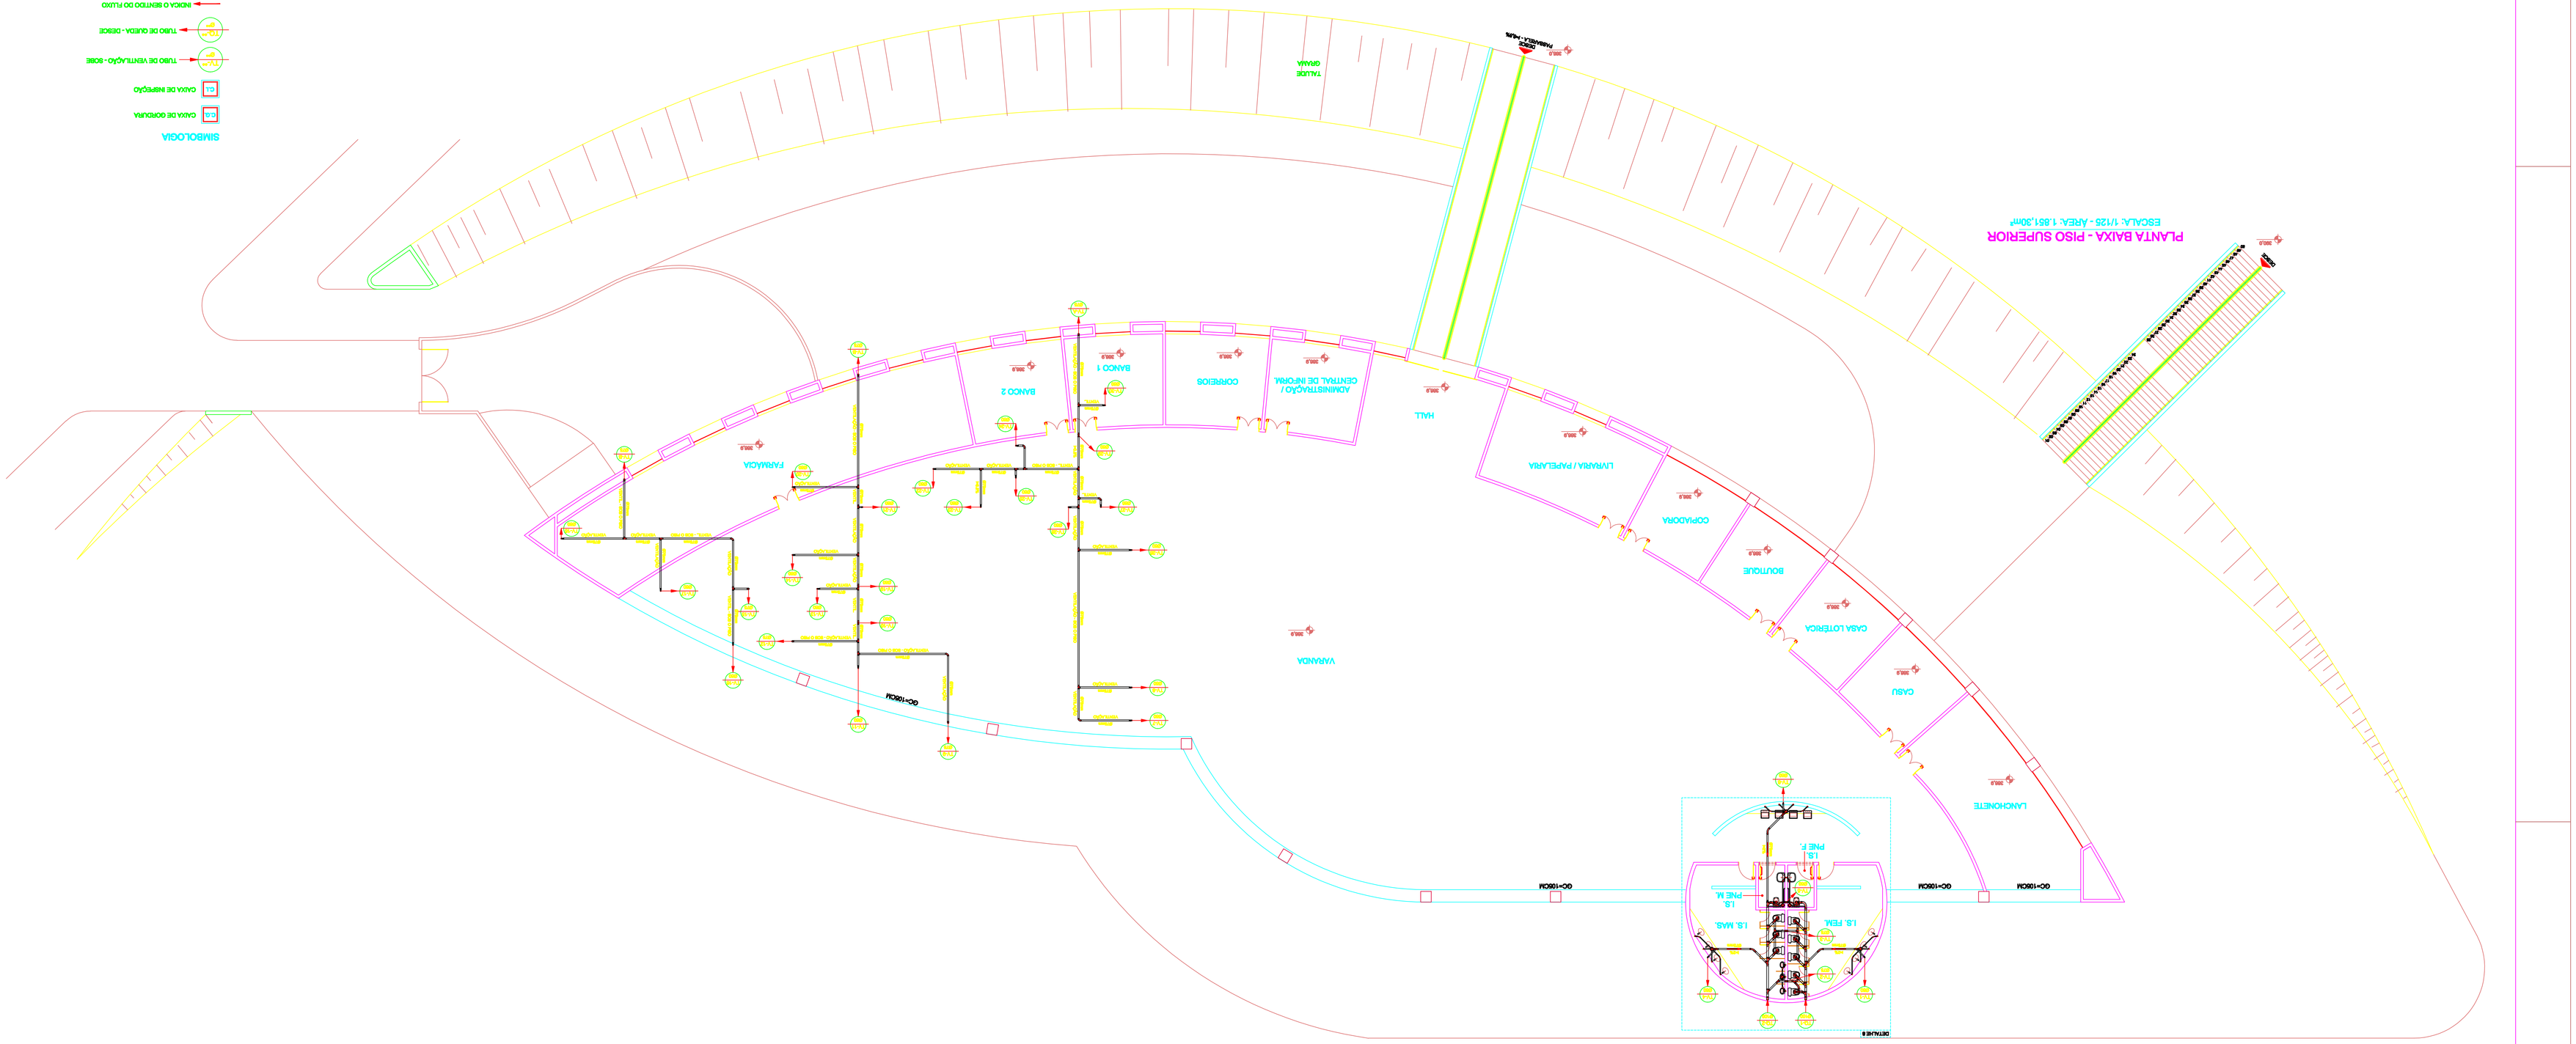
PLANTA BAIXA - PISO SUPERIOR
ESCALA: 1/125 - ÁREA: 1.851,30m²