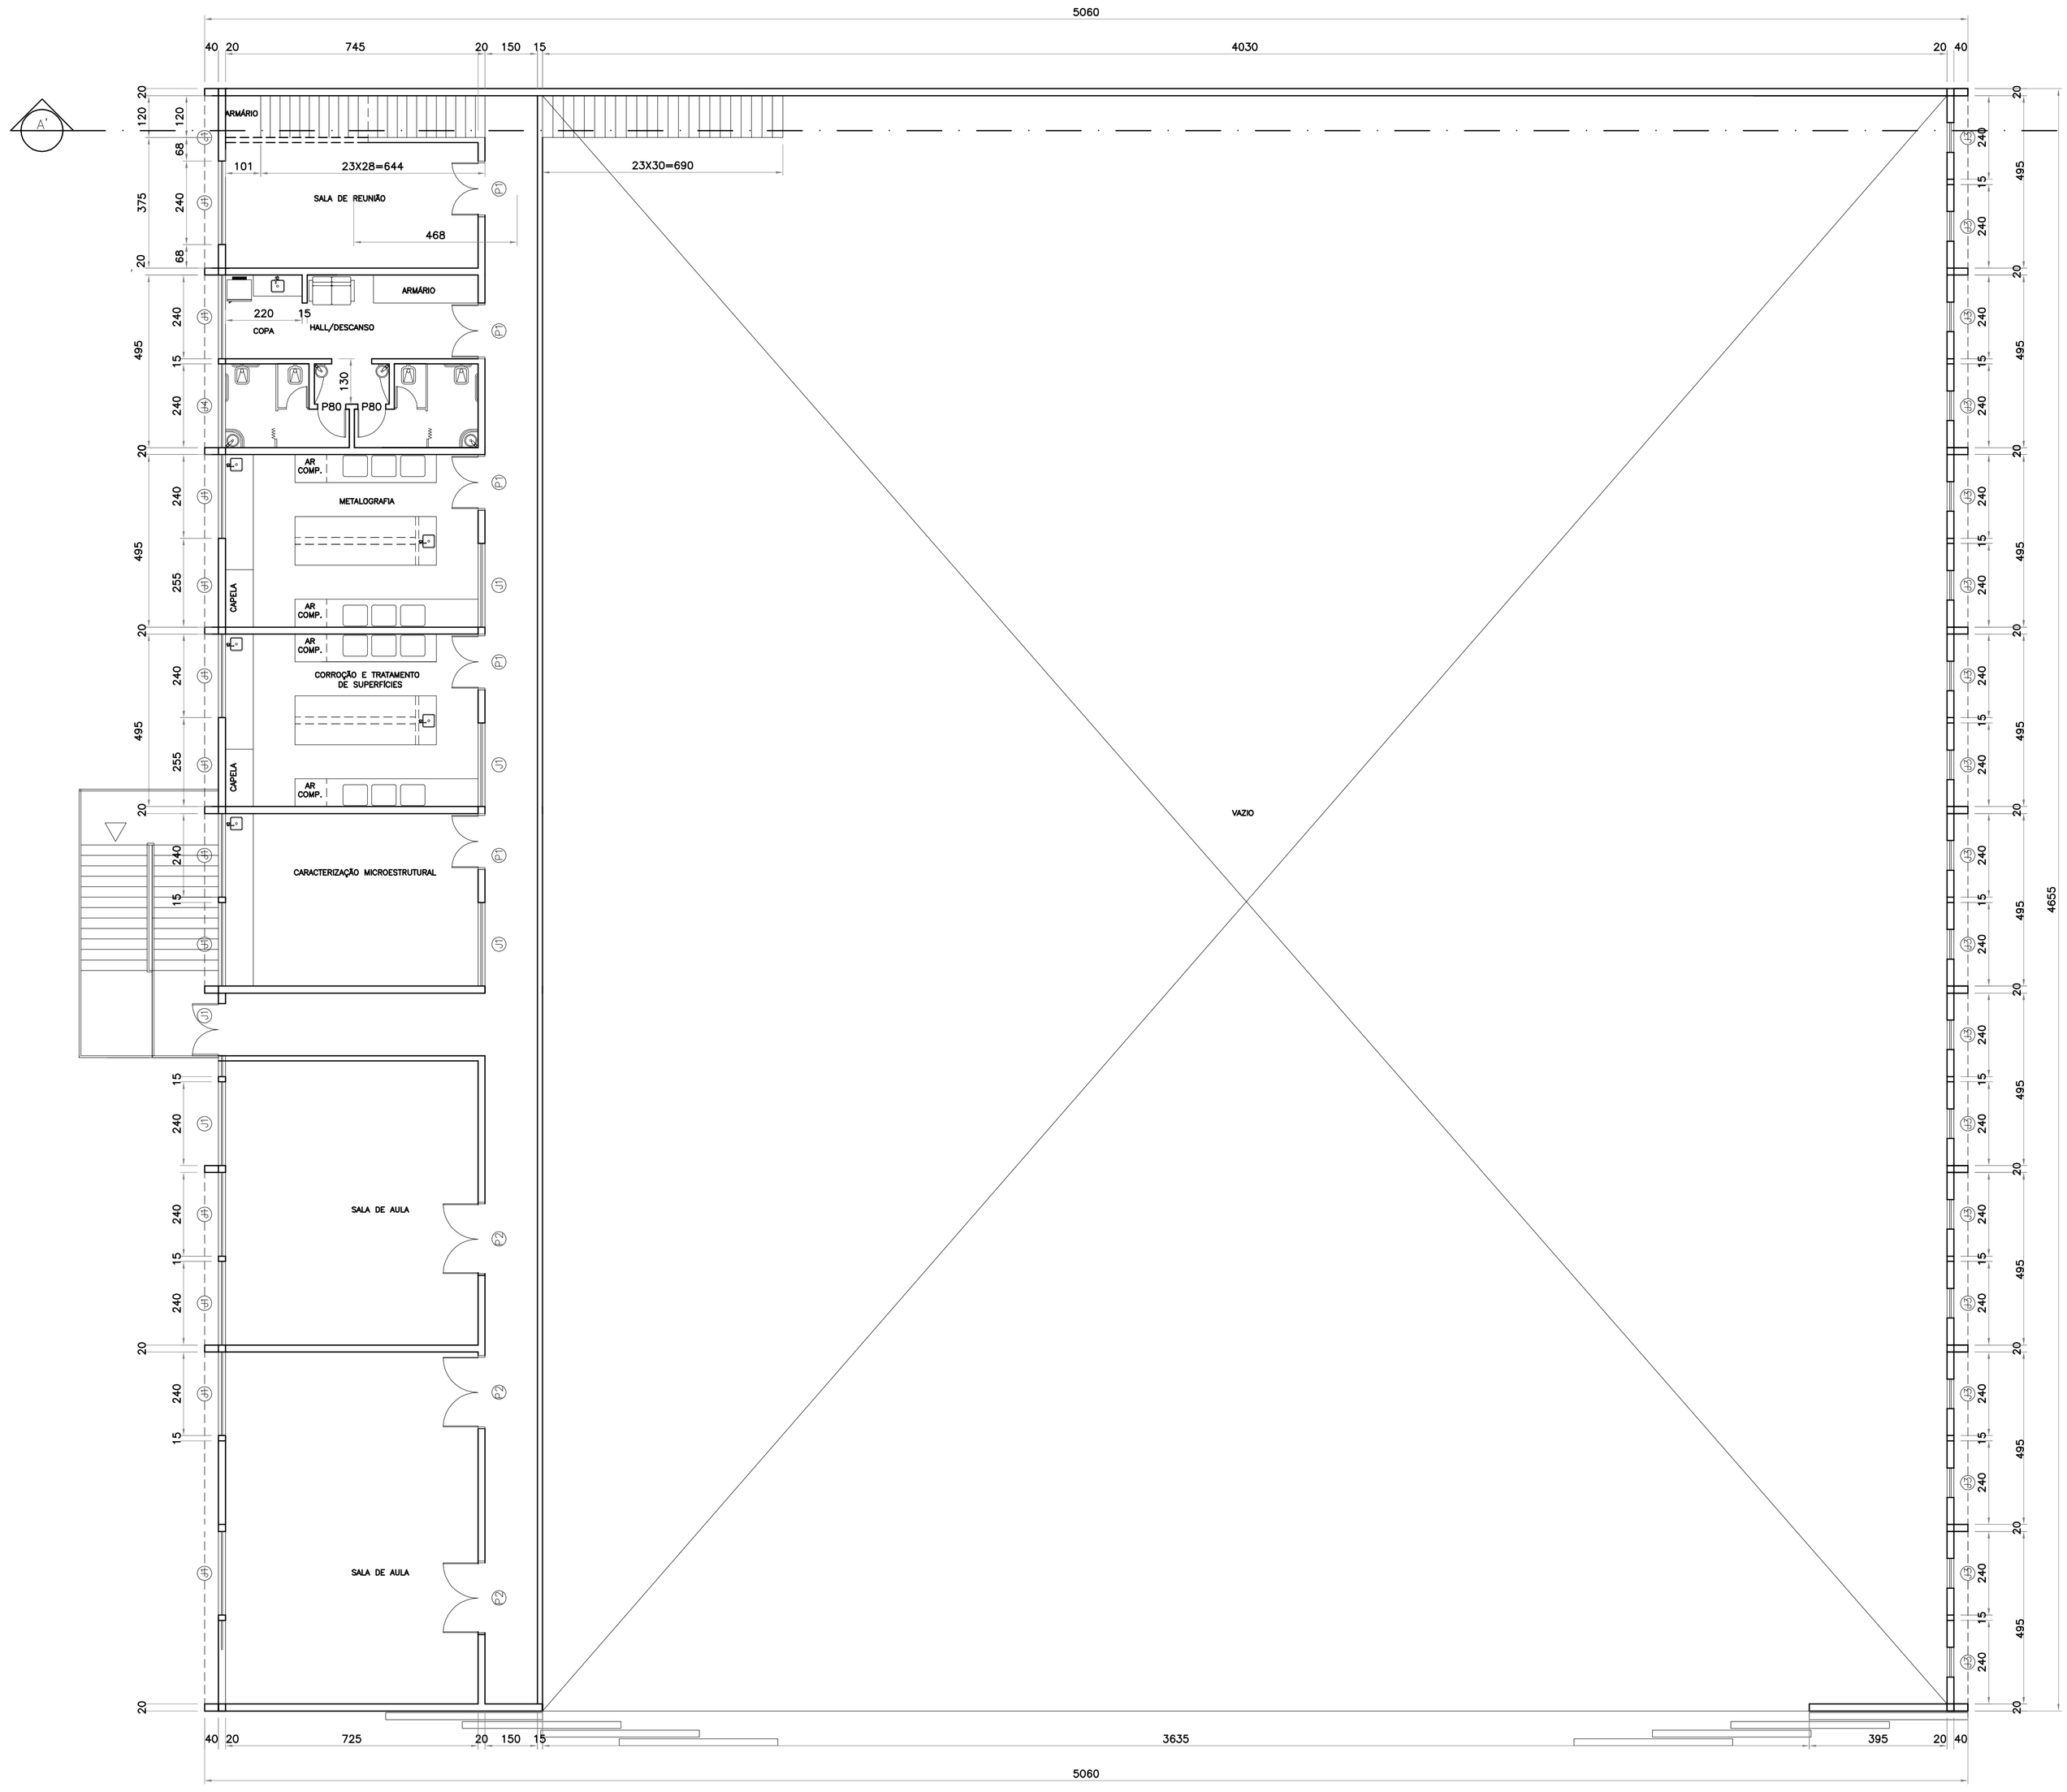

PLANTA BAIXA 2° PAVIMENTO

escala 1/100

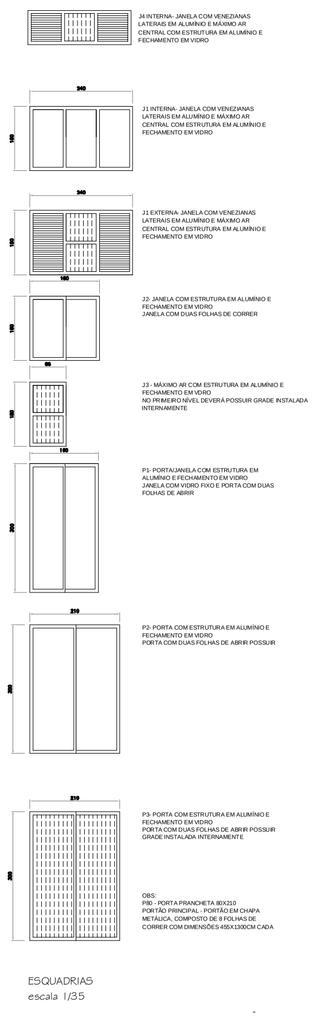

ESQUADRIAS

escala 1/35

FASE:
PROJETO ARQUITETÔNICO BÁSICO

OBSERVAÇÕES
CONFERIR MEDIDAS NA OBRA

GALPÃO DA ENGENHARIA MECÂNICA
AEROPORTO JK / DIAMANTINA
RODOVIA MG 367, KM 583, Nº 5000 - ALTO DA JACUBA - DIAMANTINA/MG

PROPRIETÁRIO: UNIVERSIDADE FEDERAL DOS VALES DO JEQUITINHONHA E MUCURI
CNPJ: 16.888.315/0001-57

TÍTULO
PLANTA BAIXA 1º PAVIMENTO

RESPONSÁVEL TÉCNICO:
MONICA MARTINS ANDRADE TOLENTINO
CREA 63163/D - MG

VERSÃO:	DATA:	AUTOCAD:	FOLHA:
VERSAO 1	23.07.2012	FILIPE CRISPIM E FABIULA FERNANDES	02/07

ARQUIVO: GALPÃO DA ENG MECANICA

Your complimentary use period has ended. Thank you for using PDF Complete.
Click Here to upgrade to Unlimited Pages and Expanded Features