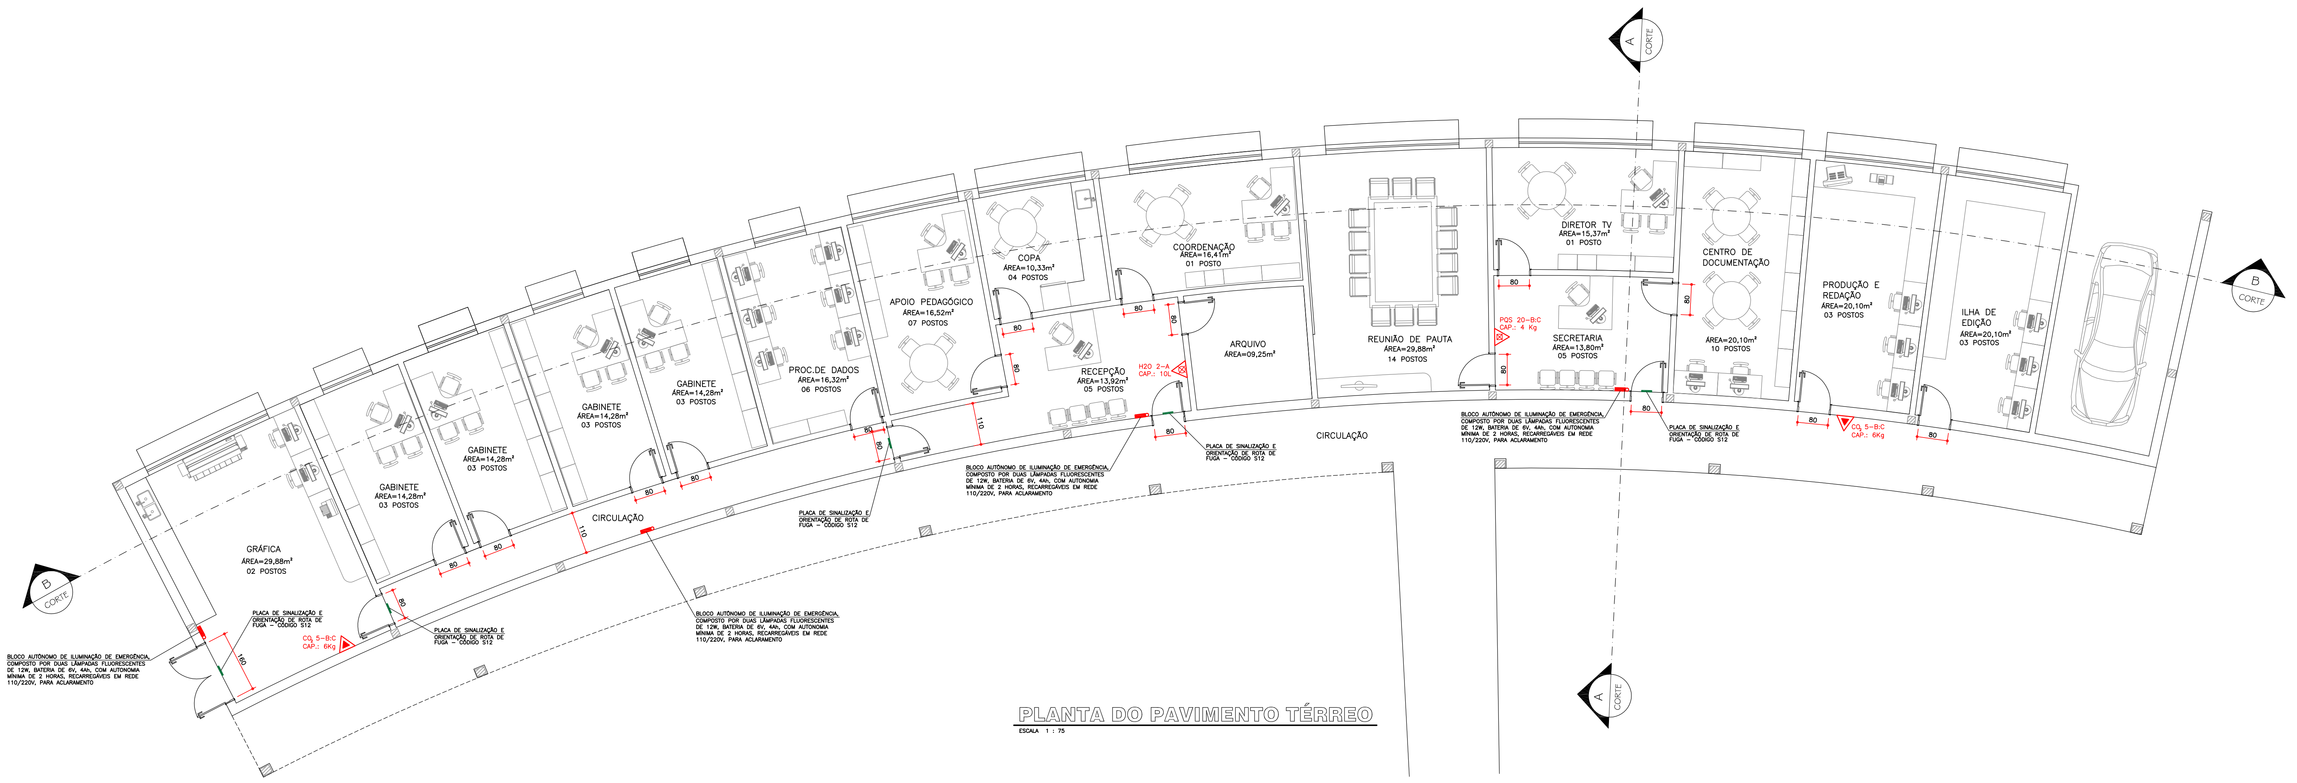

PLANTA DO PAVIMENTO TÉRREO

ESCALA 1 : 75

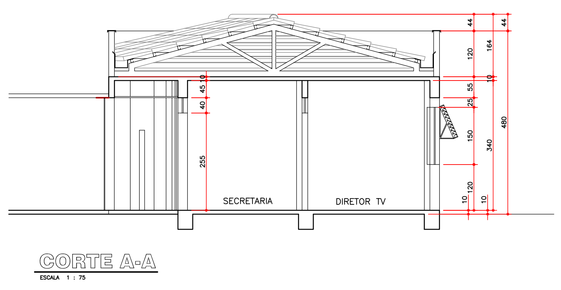

CORTE A-A

ESCALA 1 : 75

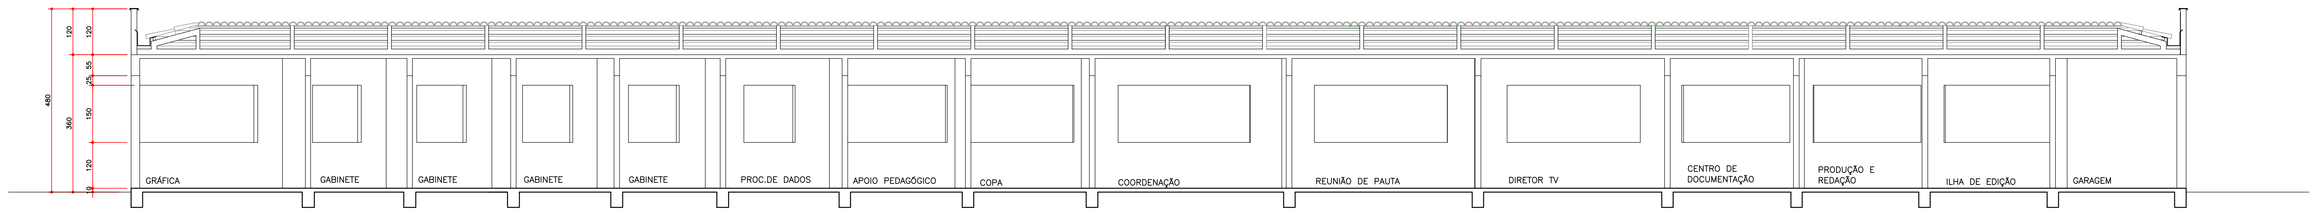

CORTE B-B

ESCALA 1 : 75

DETALHES

SEM ESCALA

SINALIZAÇÃO DE PISO

FIXAÇÃO E SINALIZAÇÃO DE EXTINTOR

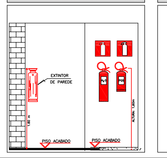

SINALIZAÇÃO DE EMERGÊNCIA CONTRA INCÊNDIO E PÂNICO

Quadro resumo das medidas de segurança

EXTINTORES IT. 16/06	ÁGUA PRESSURIZADA – 2A PÓ QUÍMICO SECO BC – 20 B:C GÁS CARBÔNICO BC – 5 B:C
ILUMINAÇÃO DE EMERGÊNCIA	OBEDECERÁ A IT Nº 13/06 – D.E. 44.746/08 BLOCOS AUTÔNOMOS COM CAPACIDADE MÍNIMA DE 02 HORAS DE FUNCIONAMENTO
SINALIZAÇÃO DE EMERGÊNCIA	CONFORME INSTRUÇÃO TÉCNICA Nº 15/06
SAÍDA DE EMERGÊNCIA	CONFORME INSTRUÇÃO TÉCNICA Nº 08/06

CLASSIFICAÇÃO - Decreto Estadual nº 44.746/08

GRUPO	OCUPAÇÃO	DIVISÃO	DESCRIÇÃO	EXEMPLOS
D	SERVIÇO PROFISSIONAL	D-1	LOCAIS DE PRESTAÇÃO DE SERVIÇOS	ESTÚDIOS DE RÁDIO E/OU TELEVISÃO

CARGA DE INCÊNDIO - IT- 09/06

OCUPAÇÃO/USO	DESCRIÇÃO	DIVISÃO	CARGA DE INCÊNDIO EM MJ/M²
SERVIÇO PROFISSIONAL	ESTÚDIOS DE RÁDIO E/OU TELEVISÃO	D-1	300

CLASSIFICAÇÃO DAS EDIFICAÇÕES E ÁREAS DE RISCO QUANTO À CARGA DE INCÊNDIO

RISCO	CARGA DE INCÊNDIO MJ/M²
BAIXO	300

LEGENDA

EXTINTORES IT. 16/06			SINALIZAÇÃO DE EMERGÊNCIA IT. 15/06		
	20-B:C	PÓ QUÍMICO SECO BC – 20 B:C			ILUMINACAO DE EMERGENCIA DE ACLARAMENTO
	2-A	AGUA PRESSURIZADA – 2A			ILUMINACAO DE EMERGÊNCIA DE BALIZAMENTO
	5-B:C	GÁS CARBÔNICO BC – 5 B:C			

QUADRO DE ÁREAS (m²)

PAVIMENTO TÉRREO	463,71 m²
TOTAL	463,71 m²

NOTAS

NOTA 1:
"O AUTOR DO PROJETO E O RESPONSÁVEL TÉCNICO SÃO RESPONSÁVEIS, CIVIL E ADMINISTRATIVAMENTE POR TODAS AS INFORMAÇÕES PRESTADAS NO PRESENTE PROJETO, BEM COMO PELO ATENDIMENTO DAS ESPECIFICAÇÕES CONSTANTES DO CÓDIGO DE PREVENÇÃO DE INCÊNDIOS DO CORPO DE BOMBEIROS DA POLÍCIA MILITAR DE SÃO PAULO E NORMAS BRASILEIRAS VIGENTES, SUJEITANDO-SE AS SANÇÕES LEGAIS DECORRENTES DE EVENTUAIS PREJUÍZOS DE TERCEIROS."

NOTA 2:
"TODOS OS EQUIPAMENTOS E DISPOSITIVOS DE SEGURANÇA CONTRA INCÊNDIOS DEVERÃO TER SINALIZAÇÃO DE EMERGÊNCIA CONFORME ATENDIMENTO ÀS EXIGÊNCIAS CONTIDAS NA I.T. 15/06."

Assinatura do Resp. pelo uso
UFV.UM

Assinatura
RODRIGO ALVES DE NOVAES - CREA PR 32.643/D

Folha: 02/02

PROJETO TÉCNICO DE SEGURANÇA CONTRA INCÊNDIO
COPESE - TV

Escala: INDICADAS

Assunto: PLANTA BAIXA E CORTES A-A E B-B

Ocupação: SERVIÇOS PROFISSIONAIS - ESTÚDIO DE TV

Local: RODOVIA MGT 367 - Km 583, Nº 5000 - BAIRRO ALTO DA JACUBA - DIAMANTINA/MG

Proprietário: UNIVERSIDADE FEDERAL DOS VALES DO JEQUITINHONHA E MUCURI - UFVJM

Resp. Técnico: RODRIGO ALVES DE NOVAES - CREA PR 32.643/D

Área do Terreno: m² | Área Construída: 463,71 m²

Desenhista: MARCOS DANIEL DE OLIVEIRA

AS BUILT PROJETOS
Arq.&Urb. Fernanda Lima de Pinto F.L.
Rua Jovita do Amaral, 1564 - Boa Vista
CEP 32604-410 - Contagem - Minas Gerais
asbuiltprojetos@gmail.com - (31)99519-0000