PLANTA SITUAÇÃO CAMPUS

ESC. 1:5.000

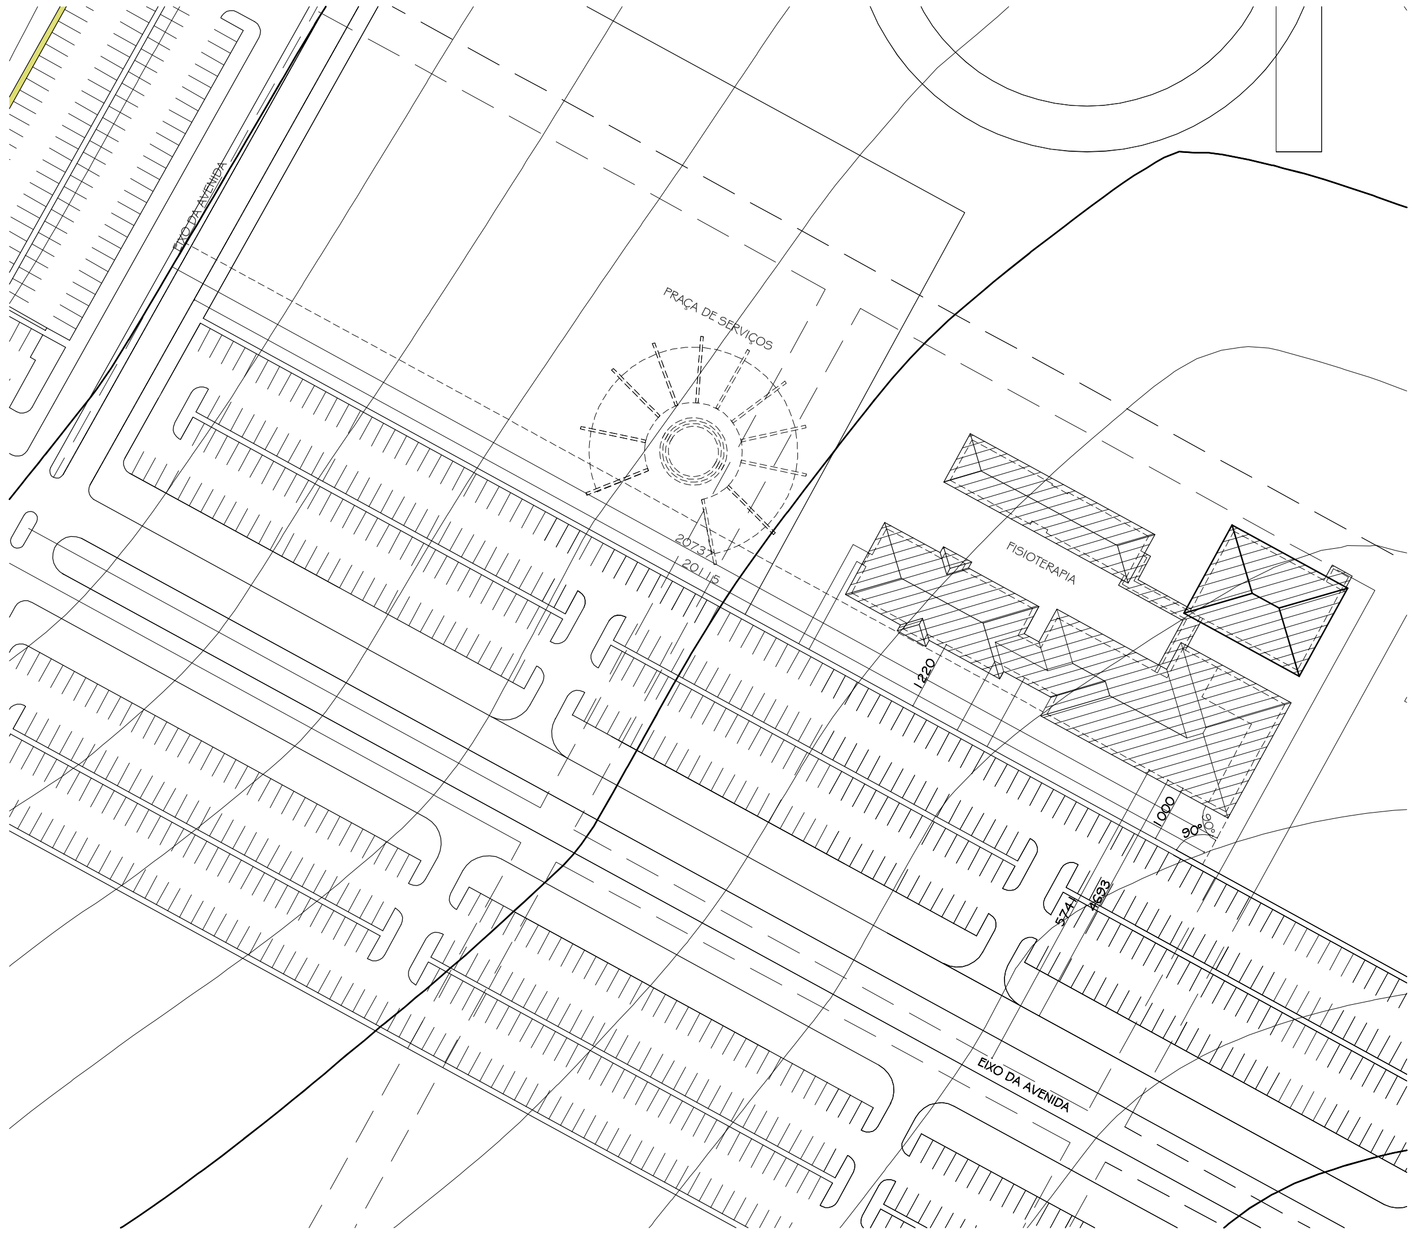

PLANTA LOCAÇÃO PRÉDIO FISIOTERAPIA

ESC. 1:750

Nº:	DATA	RESPONSÁVEL	DESCRIÇÃO DA REVISÃO:
0	18.08.2009	ARQ. CRISTIANE	DETALHAMENTO

FASE: PROJETO ARQUITETÔNICO EXECUTIVO

OBSERVAÇÕES: CONFERIR MEDIDAS NA OBRA

2º PAV.PRÉDIO FISIOTERAPIA

CAMPUS DIAMANTINA

RODOVIA MG 367, KM 583, Nº 5000 - ALTO DA JACUBA - DIAMANTINA/MG

PROPRIETÁRIO: UNIVERSIDADE FEDERAL DOS VALES DO JEQUITINHONHA E MUCURI

CNPJ 16.888.315/0001-57

UFVJM

TÍTULO: PLANTA SITUAÇÃO CAMPUS / PLANTA LOCAÇÃO PRÉDIO FISIOTERAPIA

AUTOR PROJETO ARQUITETÔNICO / RT:
CLÁUDIO DE MELO ROCHA
CREA 66.437/D - MG

DETALHAMENTO:
TREC - TOMAZ RIGOTTO ENGENHARIA E CONSTRUÇÕES LTDA
CREA 27.670 - MG

VERSÃO:	DATA:	AUTOCAD:	FOLHA:
VERSAO 1	18.08.2009	ARQ. CRISTIANE MARTINS	01/22

ARQUIVO: UFVJM_DTA_FISIO_ARQEX_V01F01_R00

Your complimentary use period has ended. Thank you for using PDF Complete.
Click Here to upgrade to Unlimited Pages and Expanded Features