




P01
PLANTA
ESC. 1:20
32 UNIDADES

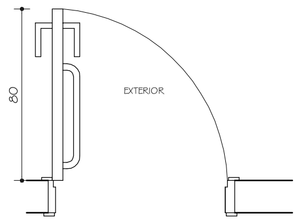


P02
PLANTA
ESC. 1:20
11 UNIDADES

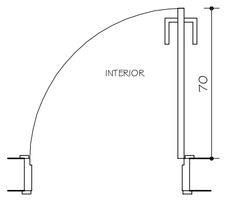


P03
PLANTA
ESC. 1:20
03 UNIDADES

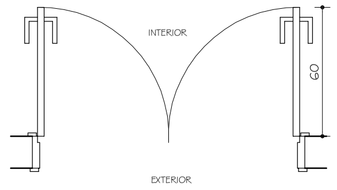


P04
PLANTA
ESC. 1:20
15 UNIDADES

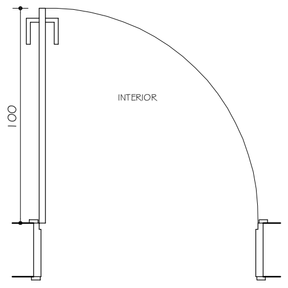


P06
PLANTA
ESC. 1:20
02 UNIDADES

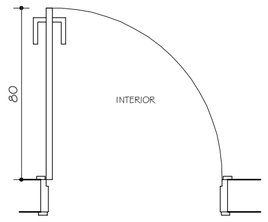


P07
PLANTA
ESC. 1:20
08 UNIDADES

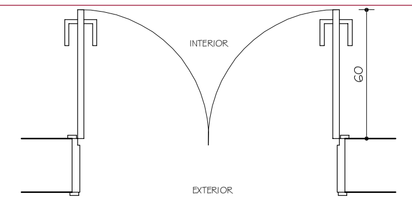


P08
PLANTA
ESC. 1:20
03 UNIDADES

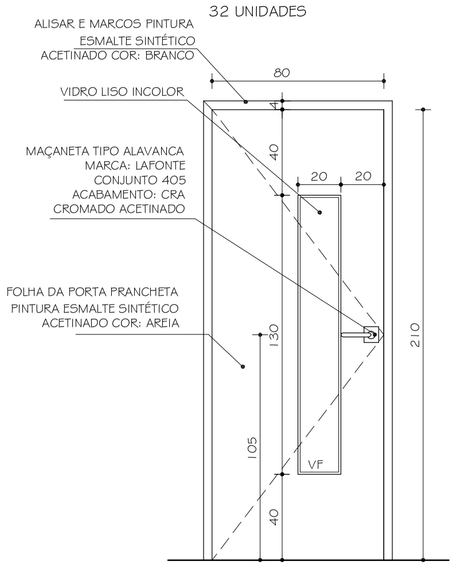


P01
VISTA
ESC. 1:20

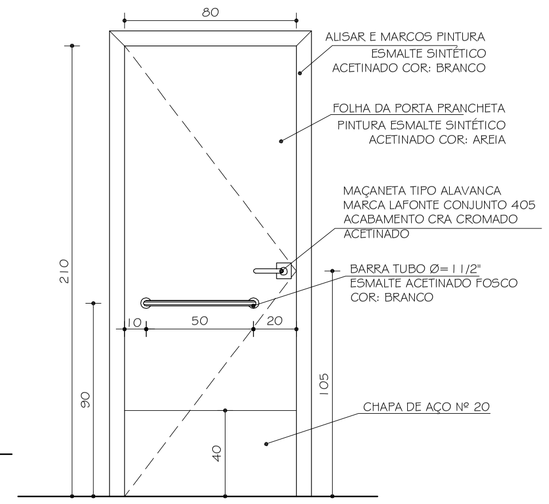


P02
VISTA
ESC. 1:20

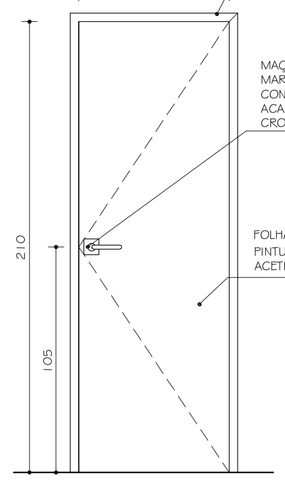


P03
VISTA
ESC. 1:20

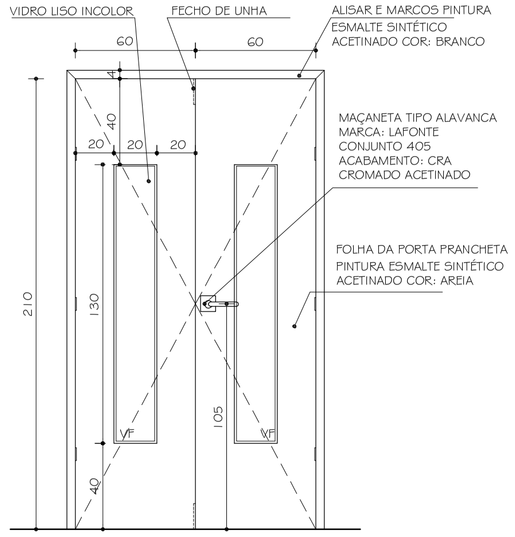


P04
VISTA
ESC. 1:20

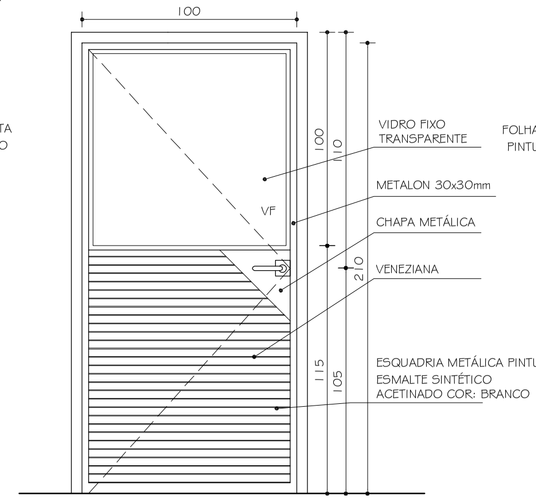


P06
VISTA
ESC. 1:20

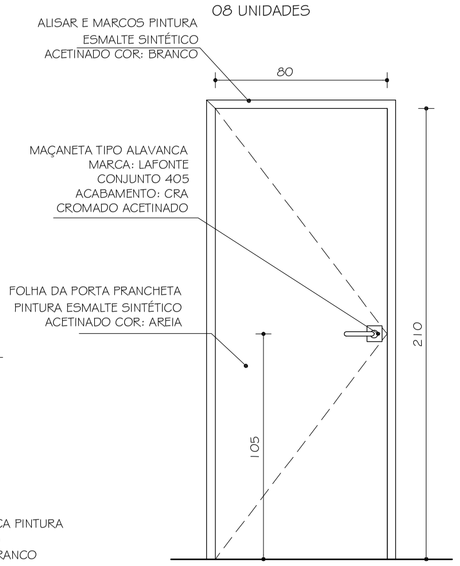

P07
VISTA
ESC. 1:20

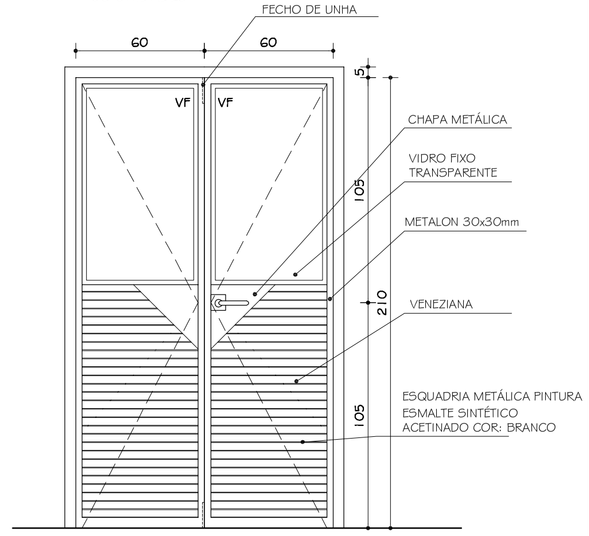


P08
VISTA
ESC. 1:20

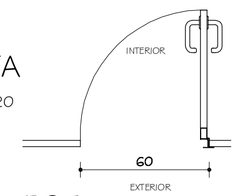


P05
PLANTA
ESC. 1:20
25 UNIDADES


P05
VISTA
ESC. 1:20

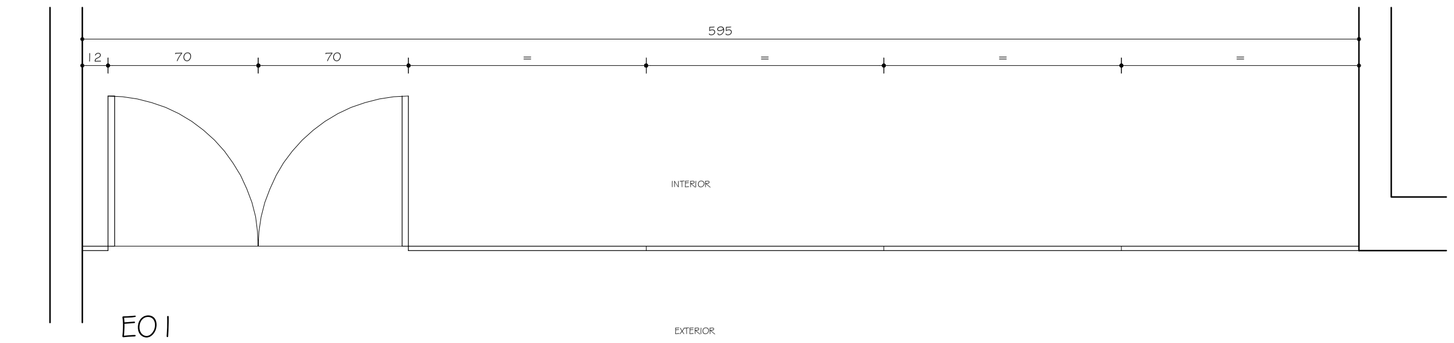


E01
PLANTA
ESC. 1:20
01 UNIDADE

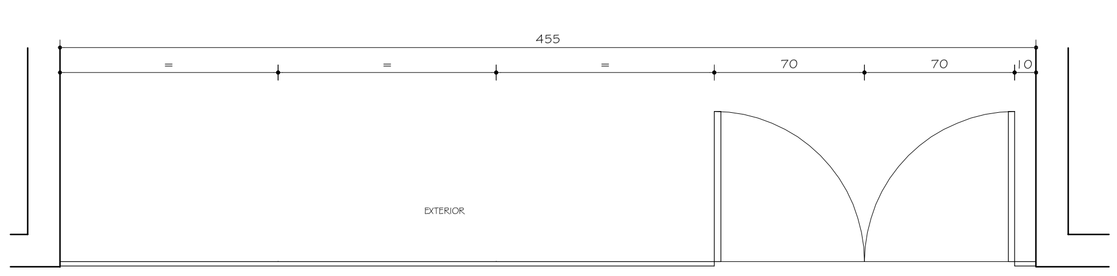

E02
PLANTA
ESC. 1:20
01 UNIDADE

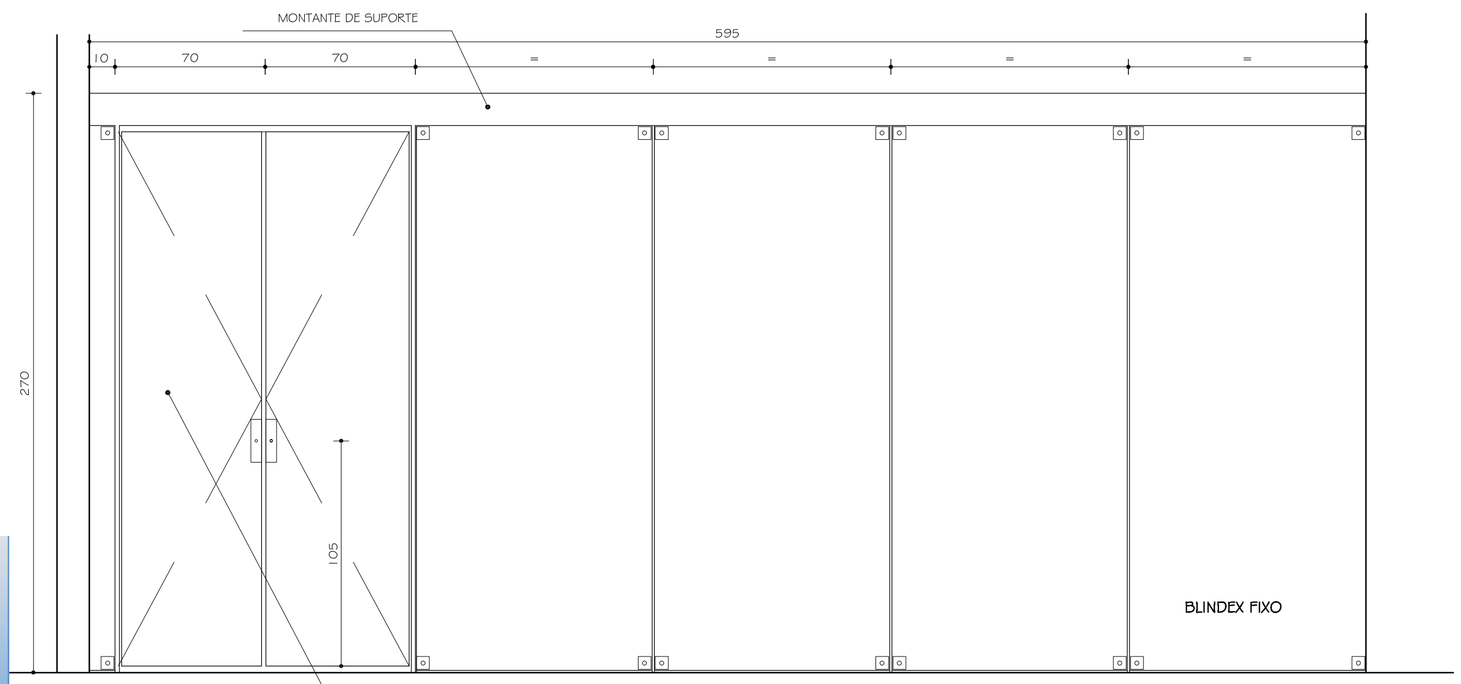

E01
VISTA
ESC. 1:20

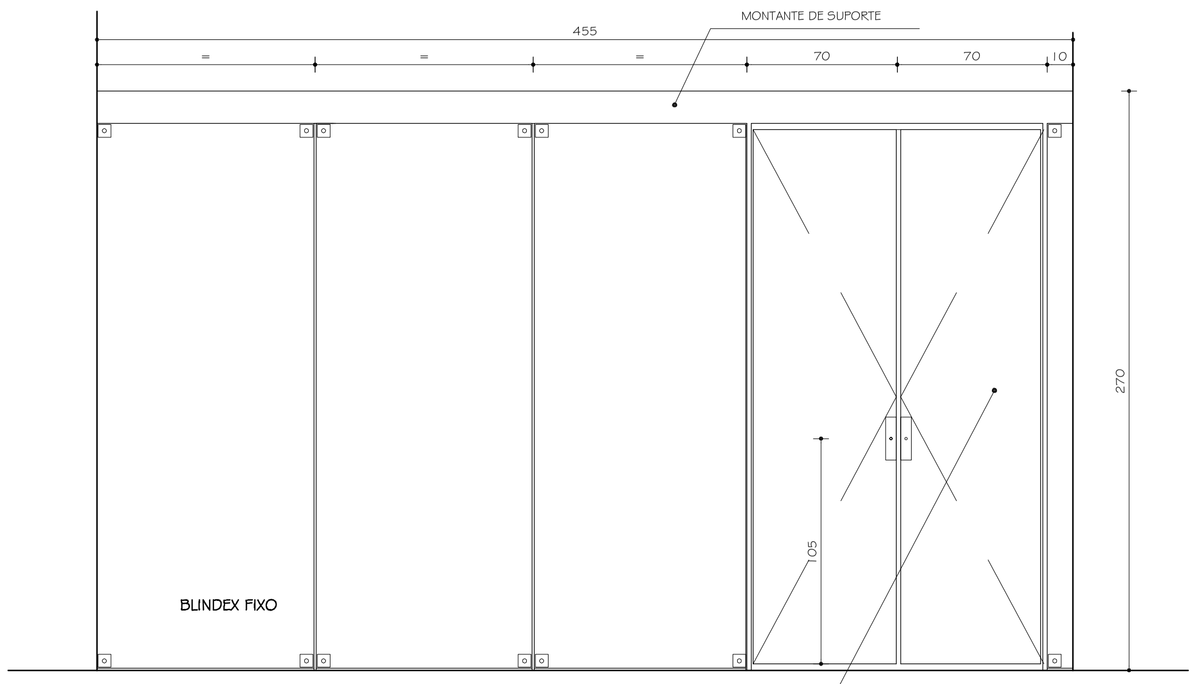

E02
VISTA
ESC. 1:20

0	18.08.2009	ARQ. CRISTIANE	DETALHAMENTO
Nº:	DATA	RESPONSÁVEL	DESCRIÇÃO DA REVISÃO:

FASE:
PROJETO ARQUITETÔNICO EXECUTIVO

OBSERVAÇÕES
CONFERIR MEDIDAS NA OBRA

2º PAV. PRÉDIO FISIOTERAPIA
CAMPUS DIAMANTINA
RODOVIA MG 367, KM 583, Nº 5000 - ALTO DA JACUBA - DIAMANTINA/MG

PROPRIETÁRIO: UNIVERSIDADE FEDERAL DOS VALES DO JEQUITINHONHA E MUCURI
CNPJ 16.888.315/0001-57

UFVJM

TÍTULO
DETALHAMENTO ESQUADRIAS: P01 / P02 / P03 / P04 / P05 / P06 / P07 / P08 / E01 / E02

AUTOR PROJETO ARQUITETÔNICO / RT:
CLÁUDIO DE MELO ROCHA
CREA 66.437/D - MG

DETALHAMENTO: TREC - TOMAZ RIGOTTO ENGENHARIA E CONSTRUÇÕES LTDA
CREA 27.670 - MG

VERSÃO:	DATA:	AUTOCAD:	FOLHA:
VERSAO 1	18.08.2009	ARQ. CRISTIANE MARTINS	09/22

ARQUIVO: UFVJM_DTA_FISIO_ARQEX_V01F07-08_R00

Your complimentary use period has ended. Thank you for using PDF Complete.
PDF Complete
Click Here to upgrade to Unlimited Pages and Expanded Features