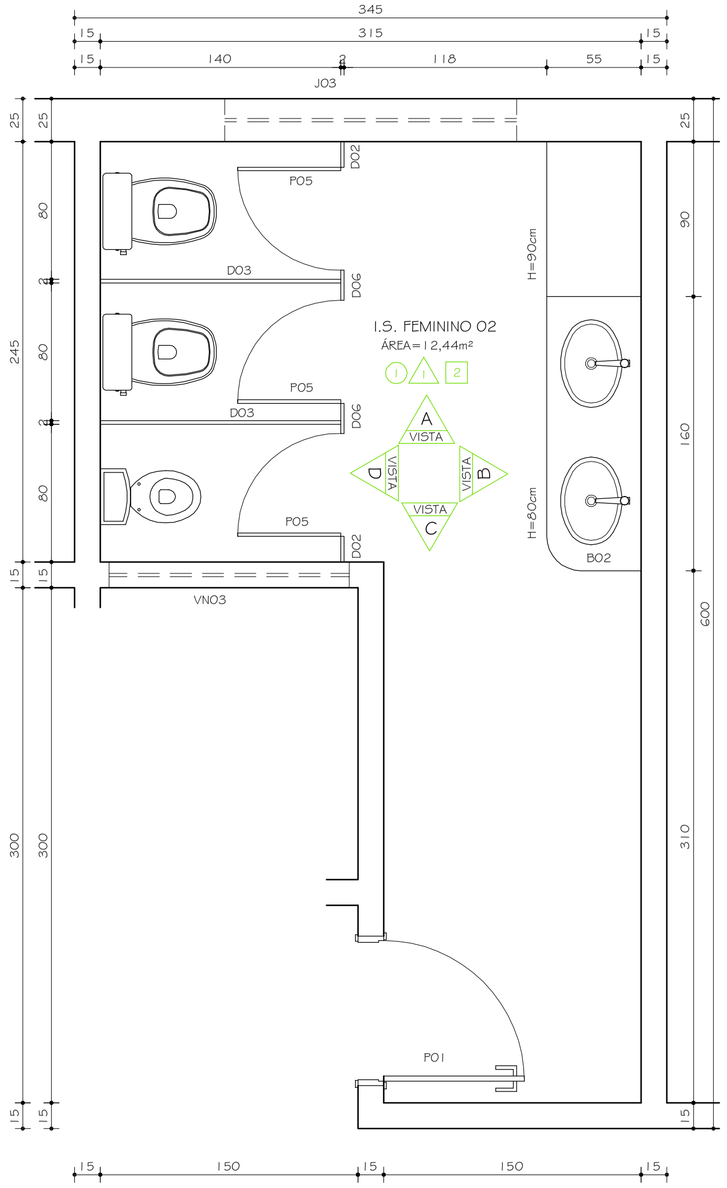

I.S. FEMININO 02
PLANTA
ESC. 1:25

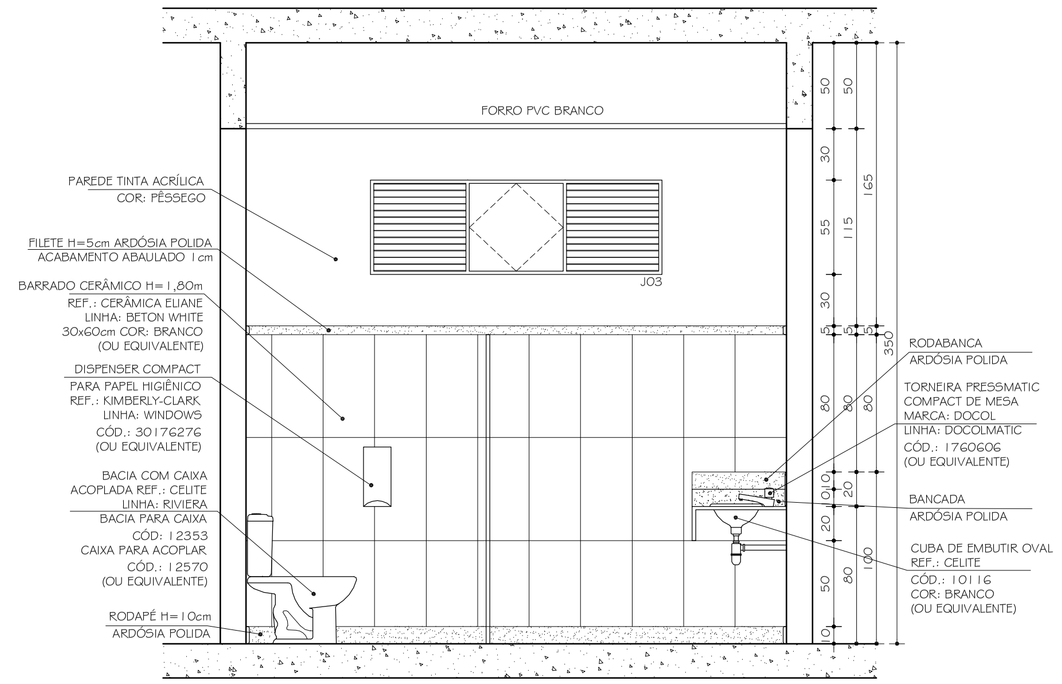

I.S. FEMININO 02
VISTA A
ESC. 1:25

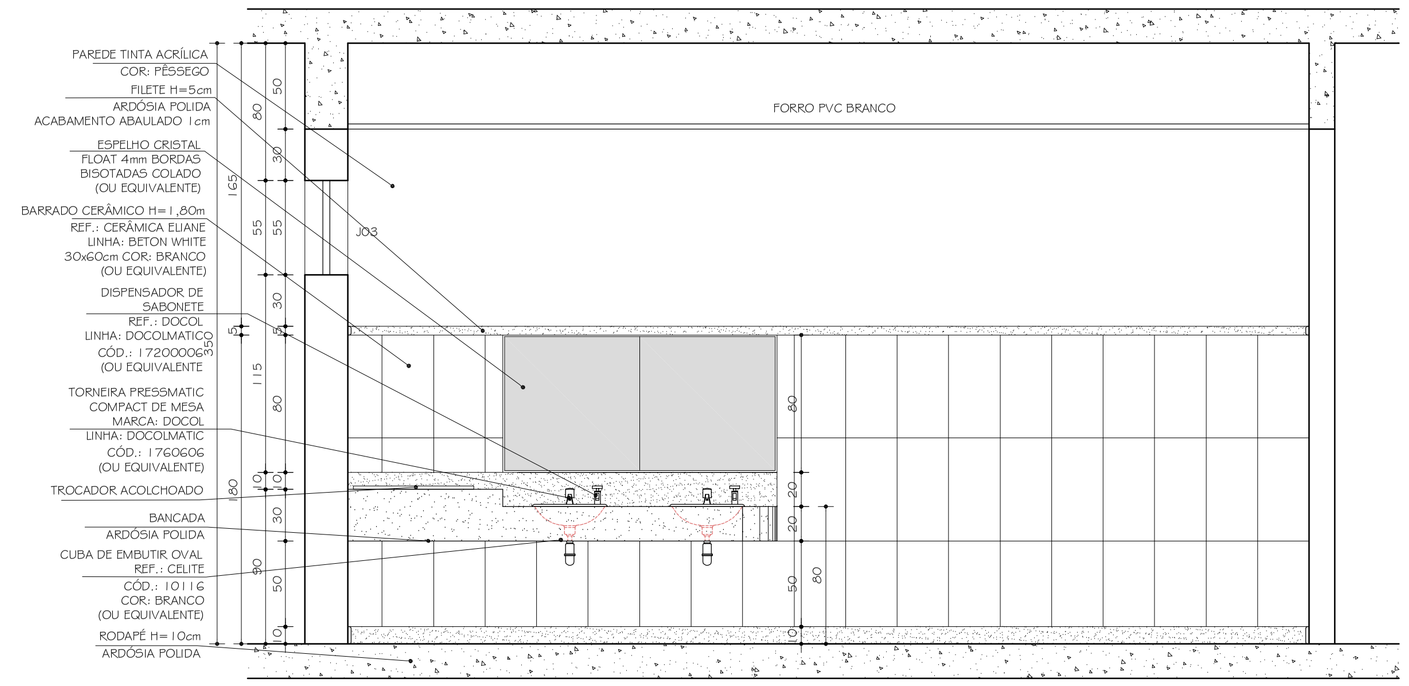

I.S. FEMININO 02
VISTA B
ESC. 1:25

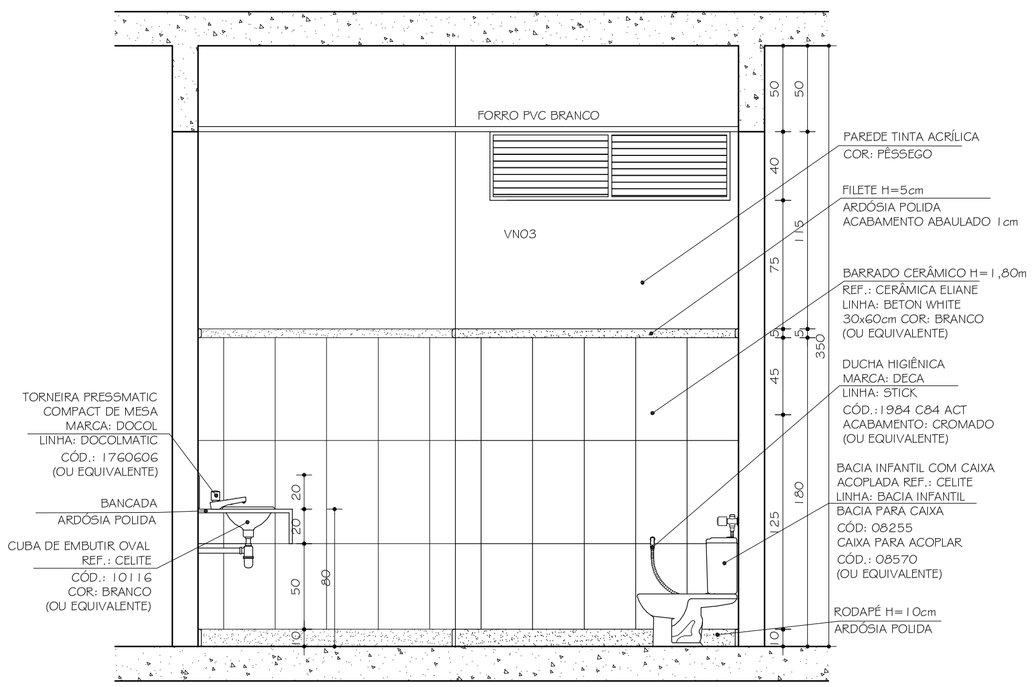

I.S. FEMININO 02
VISTA C
ESC. 1:25

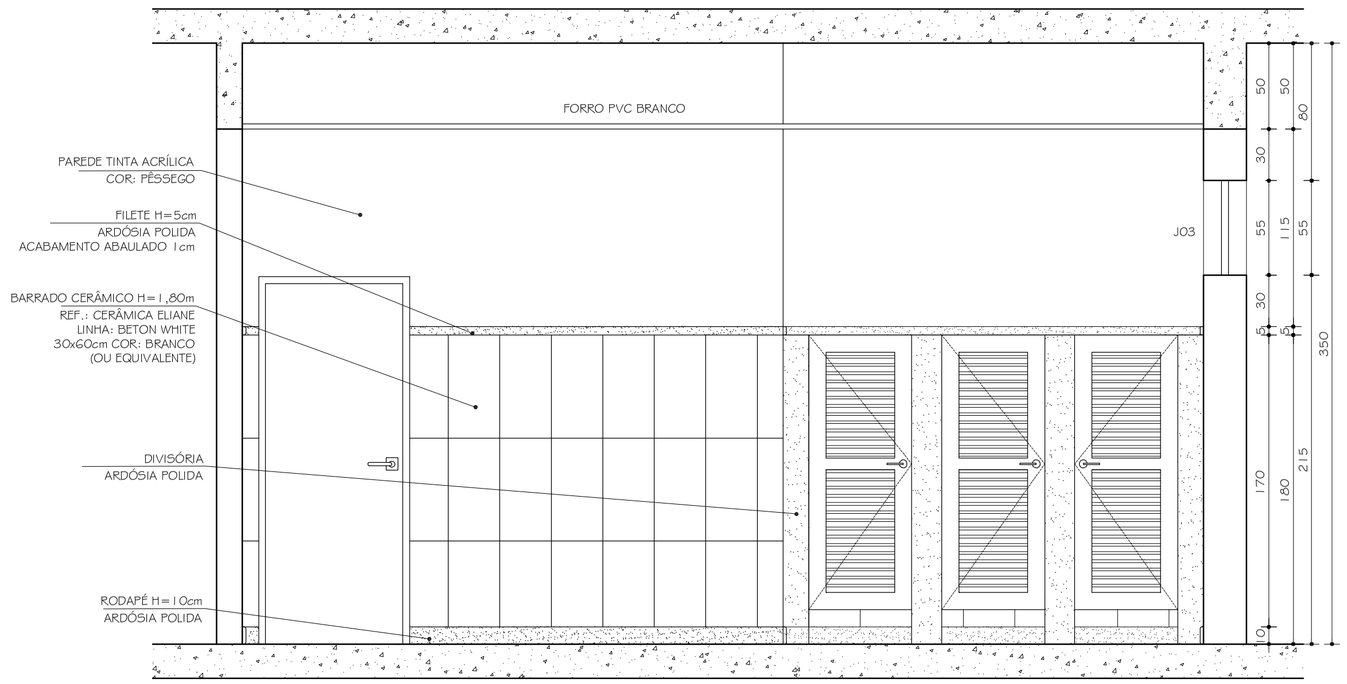

I.S. FEMININO 02
VISTA D
ESC. 1:25

Nº	DATA	RESPONSÁVEL	DESCRIÇÃO DA REVISÃO:
0	18.08.2009	ARQ. CRISTIANE	DETALHAMENTO

FASE: PROJETO ARQUITETÔNICO EXECUTIVO

OBSERVAÇÕES: CONFERIR MEDIDAS NA OBRA

2º PAV. PRÉDIO FISIOTERAPIA
CAMPUS DIAMANTINA
RODOVIA MG 367, KM 583, Nº 5000 - ALTO DA JACUBA - DIAMANTINA/MG

PROPRIETÁRIO: UNIVERSIDADE FEDERAL DOS VALES DO JEQUITINHONHA E MUCURI — CNPJ 16.888.315/0001-57

UFVJM

TÍTULO: I.S. FEMININO 02 - PLANTA / VISTA A / VISTA B / VISTA C / VISTA D

AUTOR PROJETO ARQUITETÔNICO / RT: CLÁUDIO DE MELO ROCHA, CREA 66.437/D - MG

DETALHAMENTO: TREC - TOMAZ RIGOTTO ENGENHARIA E CONSTRUÇÕES LTDA, CREA 27.670 - MG

VERSÃO:	DATA:	AUTOCAD:	FOLHA:
VERSAO 1	18.08.2009	ARQ. CRISTIANE MARTINS	14/22

ARQUIVO: UFVJM_DTA_FISIO_ARQEX_V01F09-12_R00

Your complimentary use period has ended. Thank you for using PDF Complete.
Click Here to upgrade to Unlimited Pages and Expanded Features