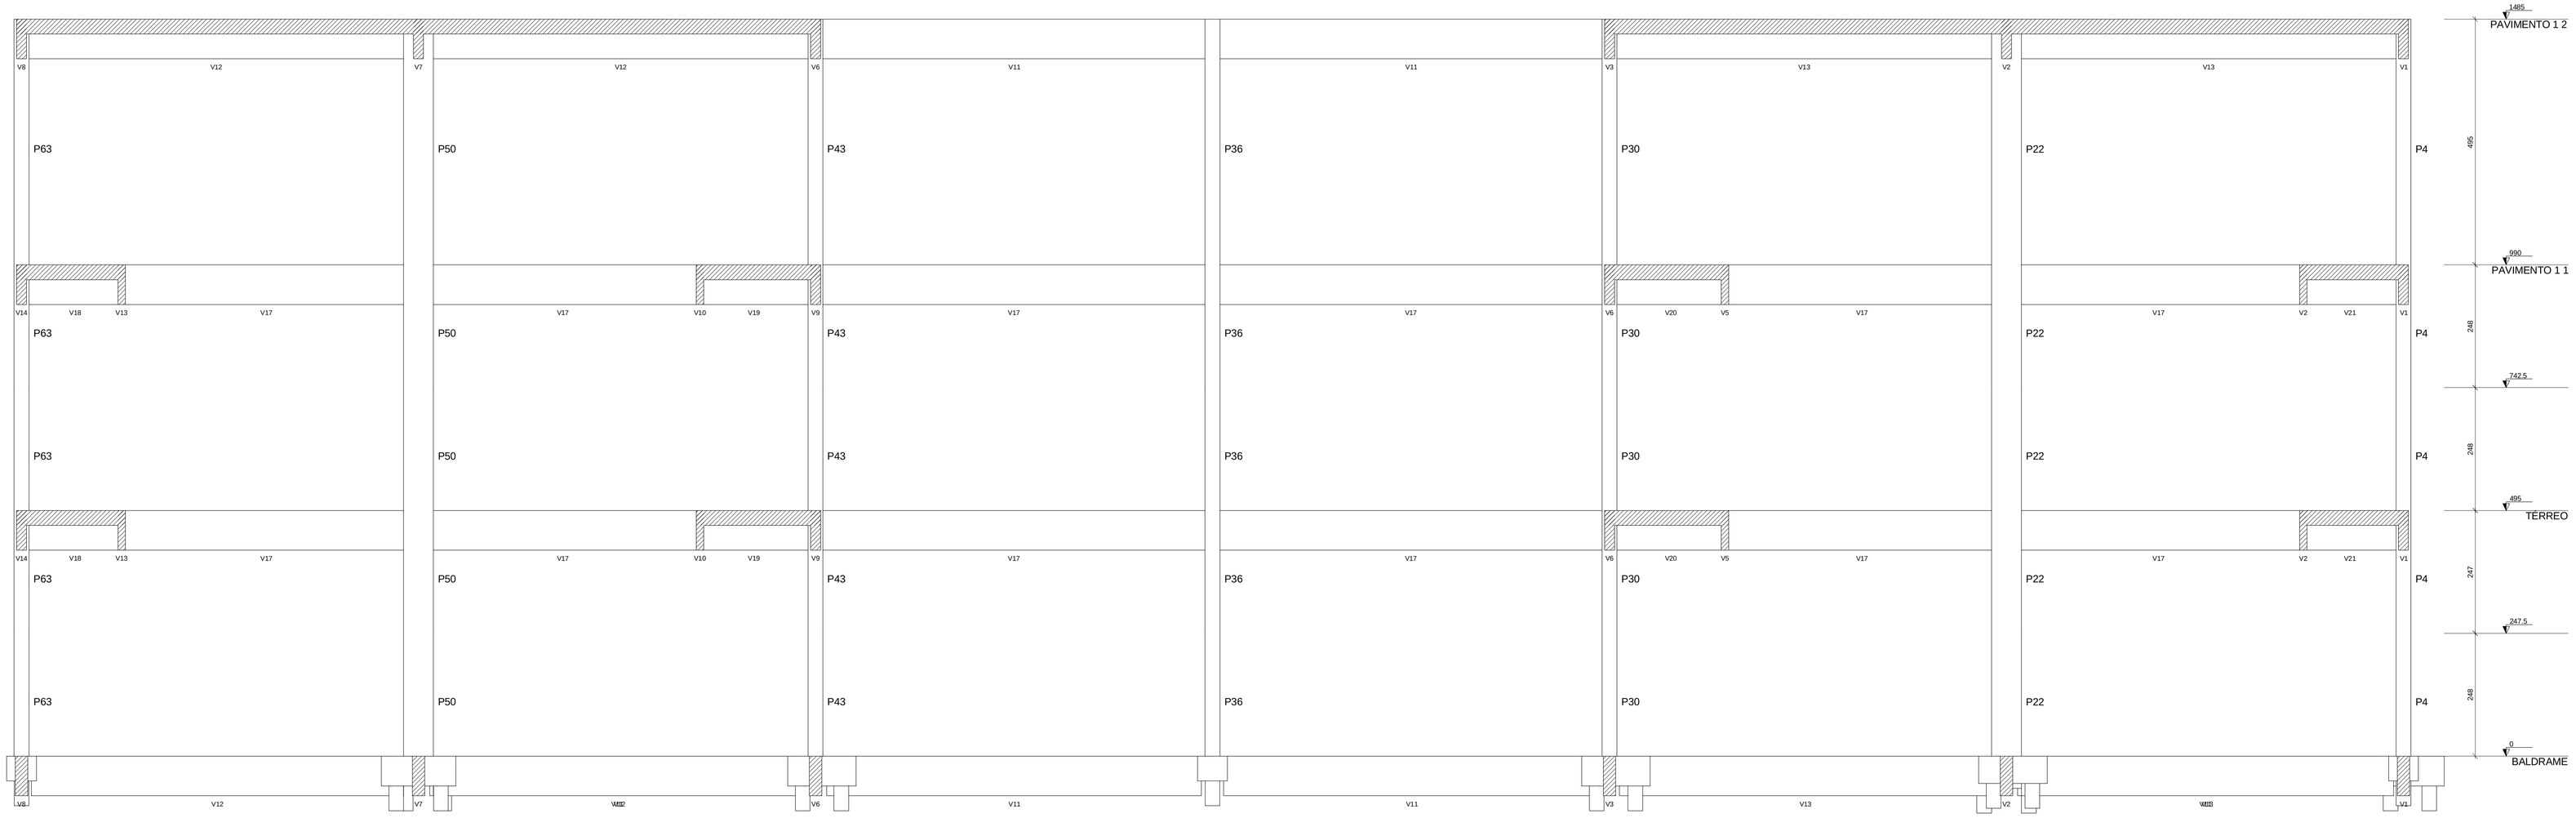

Corte B-B (projeto)

escala 1:50

ARCHICAD ARQUITETURA, ENGENHARIA E SERVIÇOS	COORDENADOR DO PROJETO	CREA	DATA / CONFERIDO
	ARQº MARCELO CORREA PIRES	6792/D	22/03/2010
	RESPONSAVEL TÉCNICO	CREA	DATA / CONFERIDO
	ENGº ANDRÉ FERNANDO DA SILVA	78499/D	22/03/2010
	SITIO		BIBLIOTECA
ESCALA: INDICADA	DATA: 29/06/2010	DESENHISTA: ANDRÉ	
	ESPECIALIDADE/SUBESPECIALIDADE		ESTRUTURA / CONCRETO ARMADO
AUTOR DO PROJETO	CREA	REQ	TIPO/ESPECIFICAÇÃO DO DOCUMENTO: CORTES BB
RESPONSÁVEL PROJETO	CREA	REQ	TIPO DE OBRA: PROJETO / CLASSE DO PROJETO: EXECUTIVO
ELABORAÇÃO	LIBERADO		SUBSTITUI A / SUBSTITUI POR
APROVADO	NÚMERO DA MAPOTECA		CODIFICAÇÃO: CF.XXXXXXXXX

Your complimentary use period has ended. Thank you for using PDF Complete.
Click here to upgrade to Unlimited Pages and Expanded Features