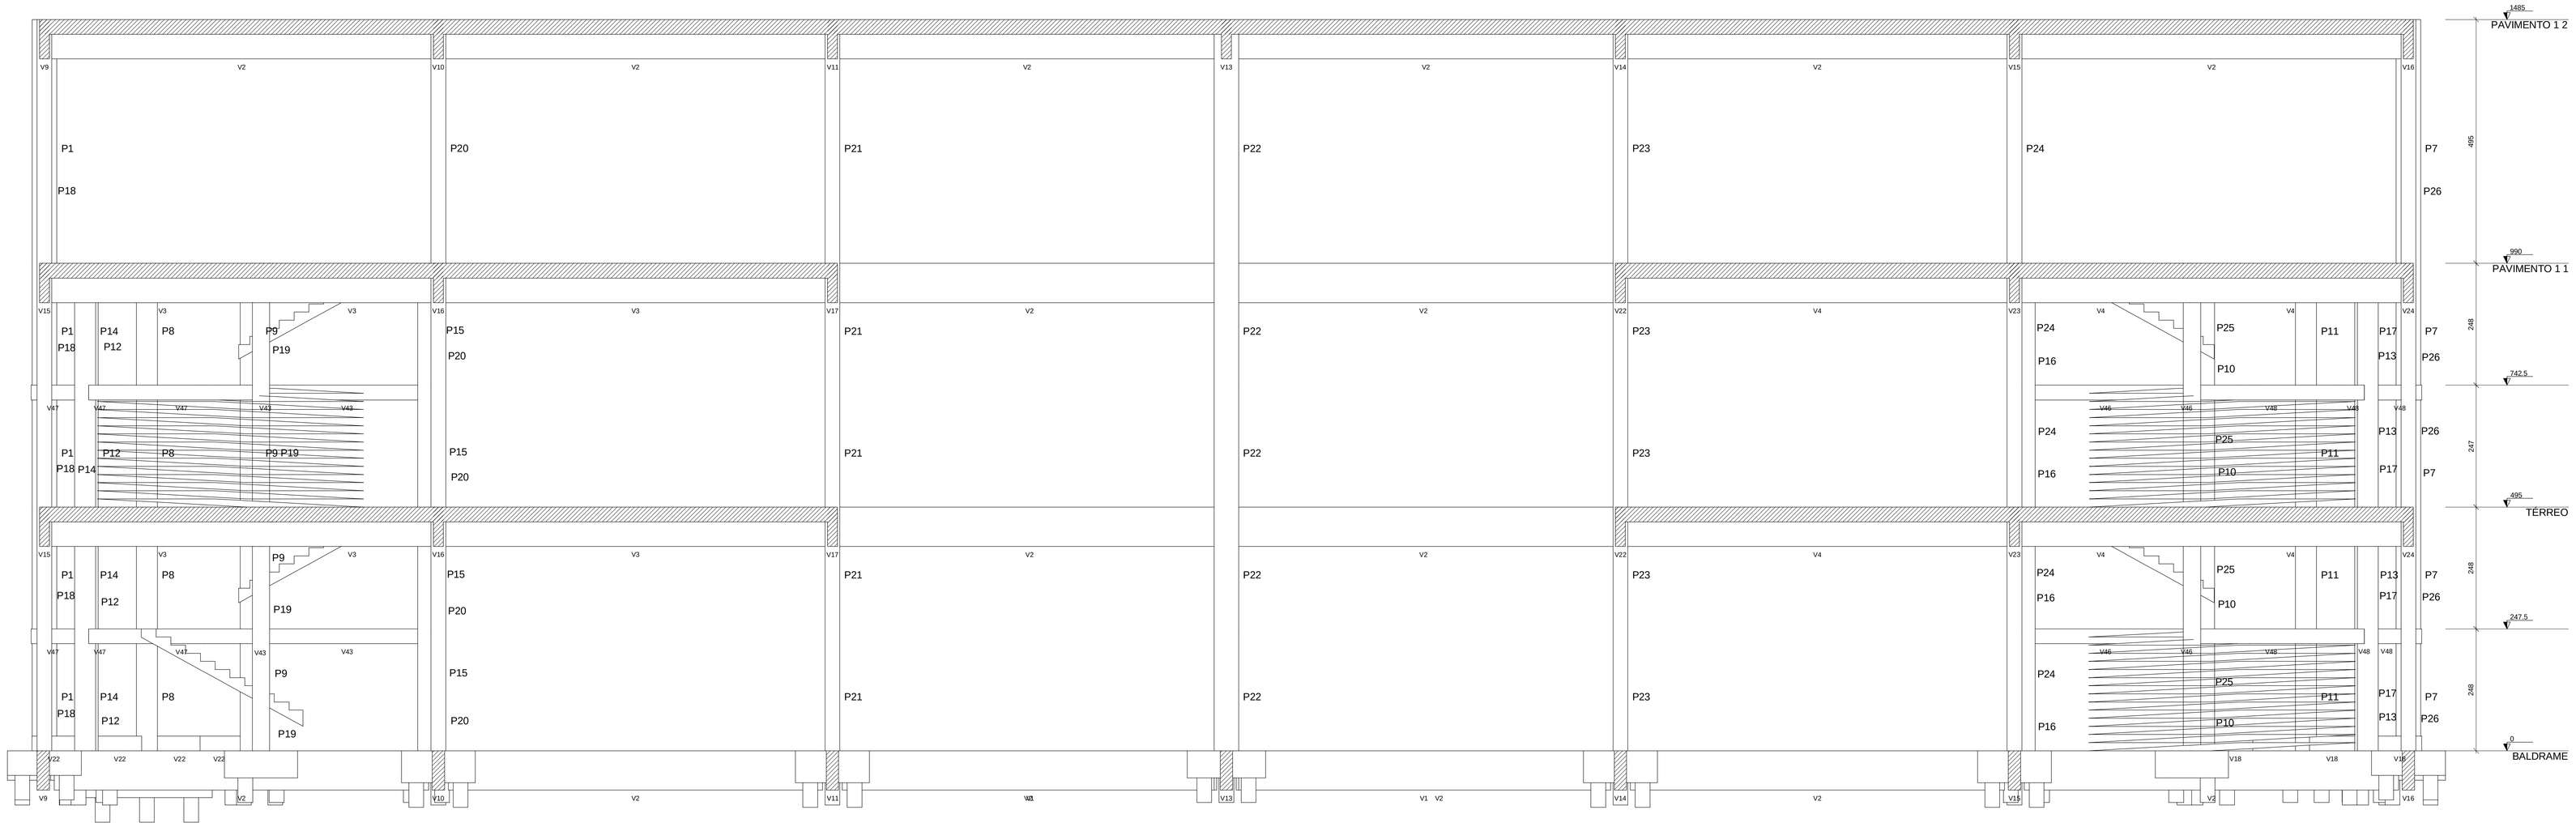

Corte A-A (projeto)

escala 1:50

ARCHICAD ARQUITETURA, ENGENHARIA E SERVIÇOS	COORDENADOR DO PROJETO	CREA	DATA / CONFERIDO
	ARQº MARCELO CORREA PIRES	67920/D	22/03/2010
	RESPONSÁVEL TÉCNICO	CREA	DATA / CONFERIDO
	ENGº ANDRÉ FERNANDO DA SILVA	78499/D	22/03/2010
	SITIO: BIBLIOTECA		
ESCALA: INDICADA	DATA: 28/06/2010	DESENHISTA: ANDRÉ	
	ESPECIALIDADE/SUBESPECIALIDADE: ESTRUTURA / CONCRETO ARMADO		
AUTOR DO PROJETO / CREA / REG	TIPO/ESPECIFICAÇÃO DO DOCUMENTO: CORTES AA		
RESPONSÁVEL PROJETO / CREA / REG	TIPO DE OBRA: PROJETO	CLASSE DO PROJETO: EXECUTIVO	
ELABORAÇÃO / LIBERADO	SUBSTITUI A	SUBSTITUI POR	
APROVADO / NUMERO DA MATRÍCULA	CODIFICAÇÃO: CF.XXXXXXXXX		

Your complimentary use period has ended. Thank you for using PDF Complete.
Click Here to upgrade to Unlimited Pages and Expanded Features