




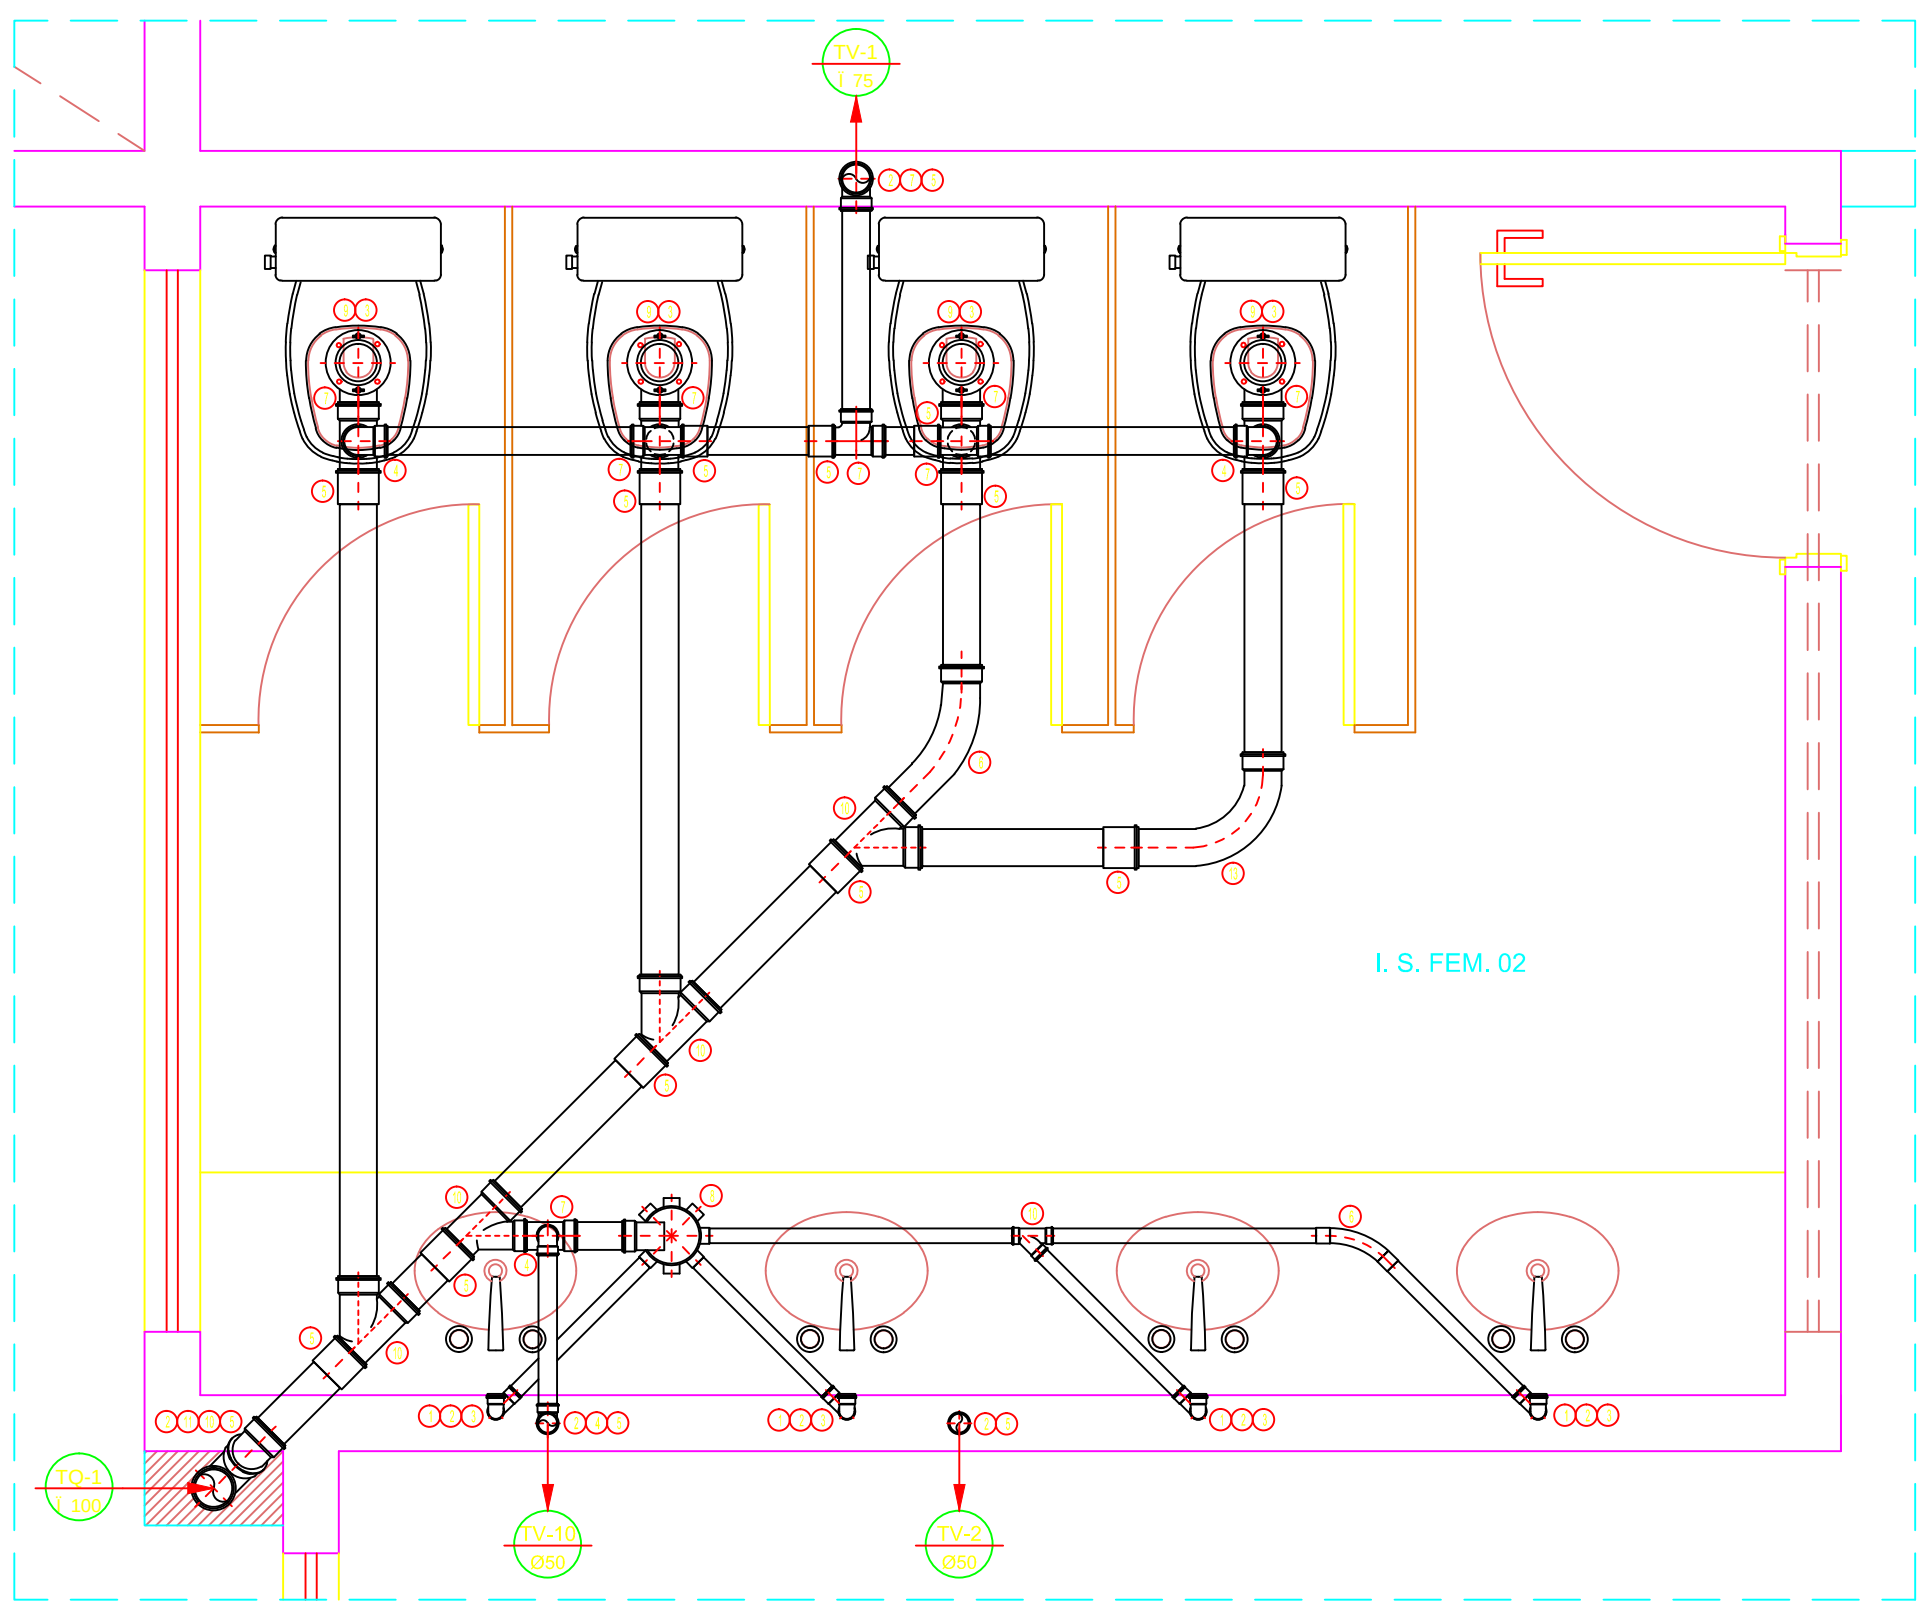


DETALHE 7
ESCALA: 1/20

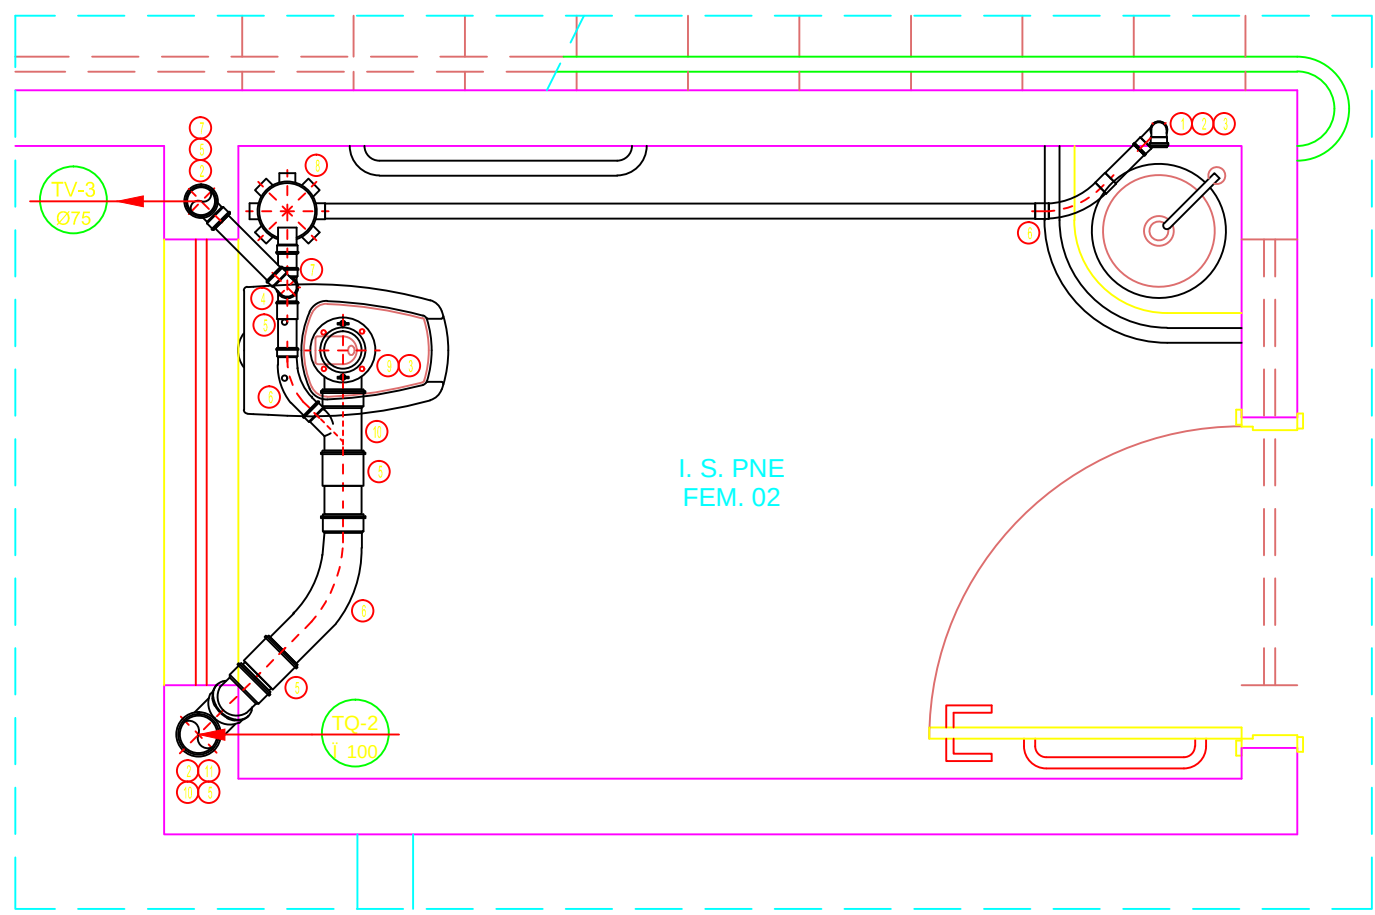


DETALHE 8=11
ESCALA: 1/20

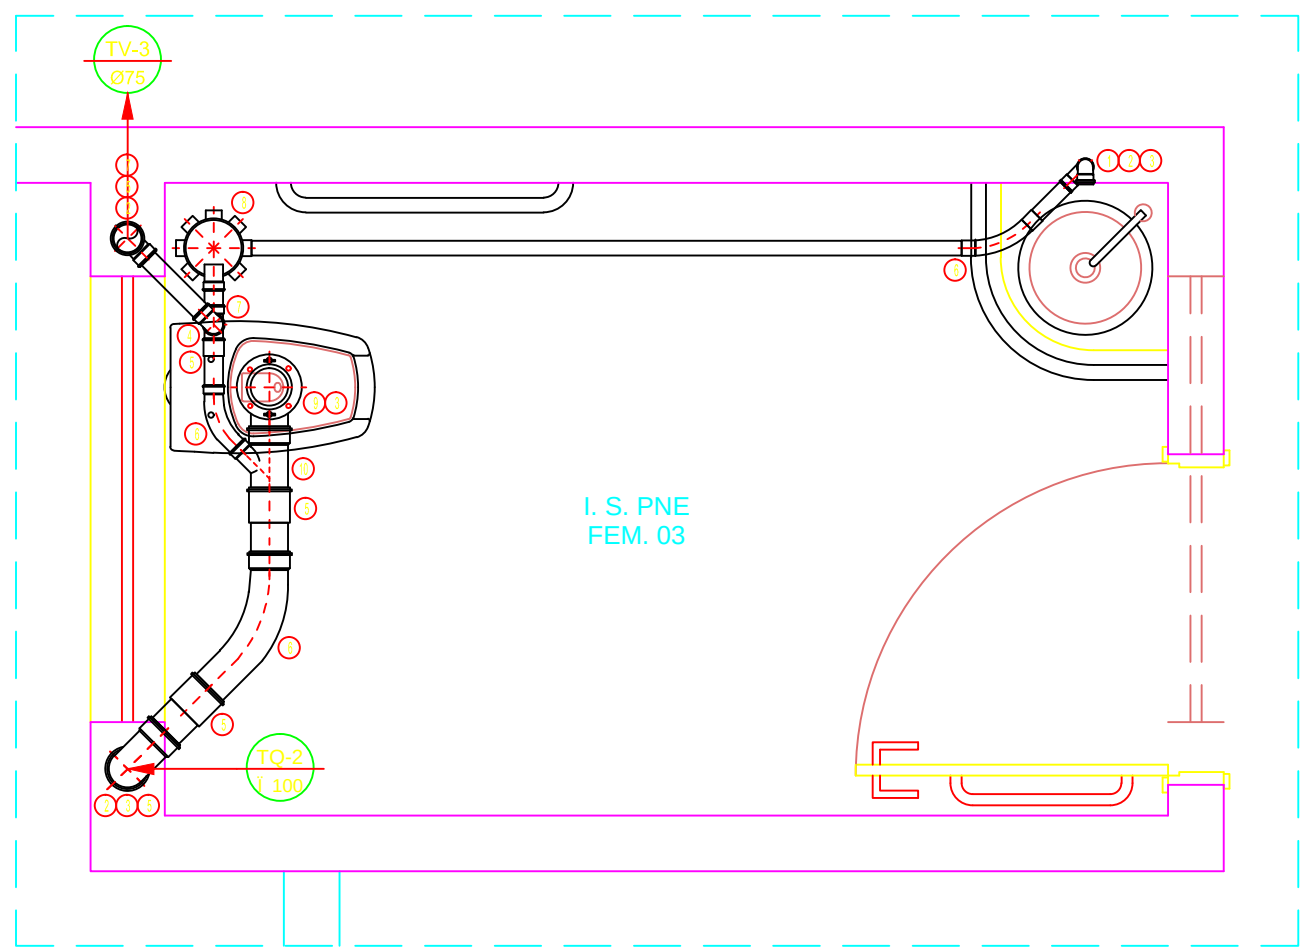

DETALHE 13=16
ESCALA: 1/20

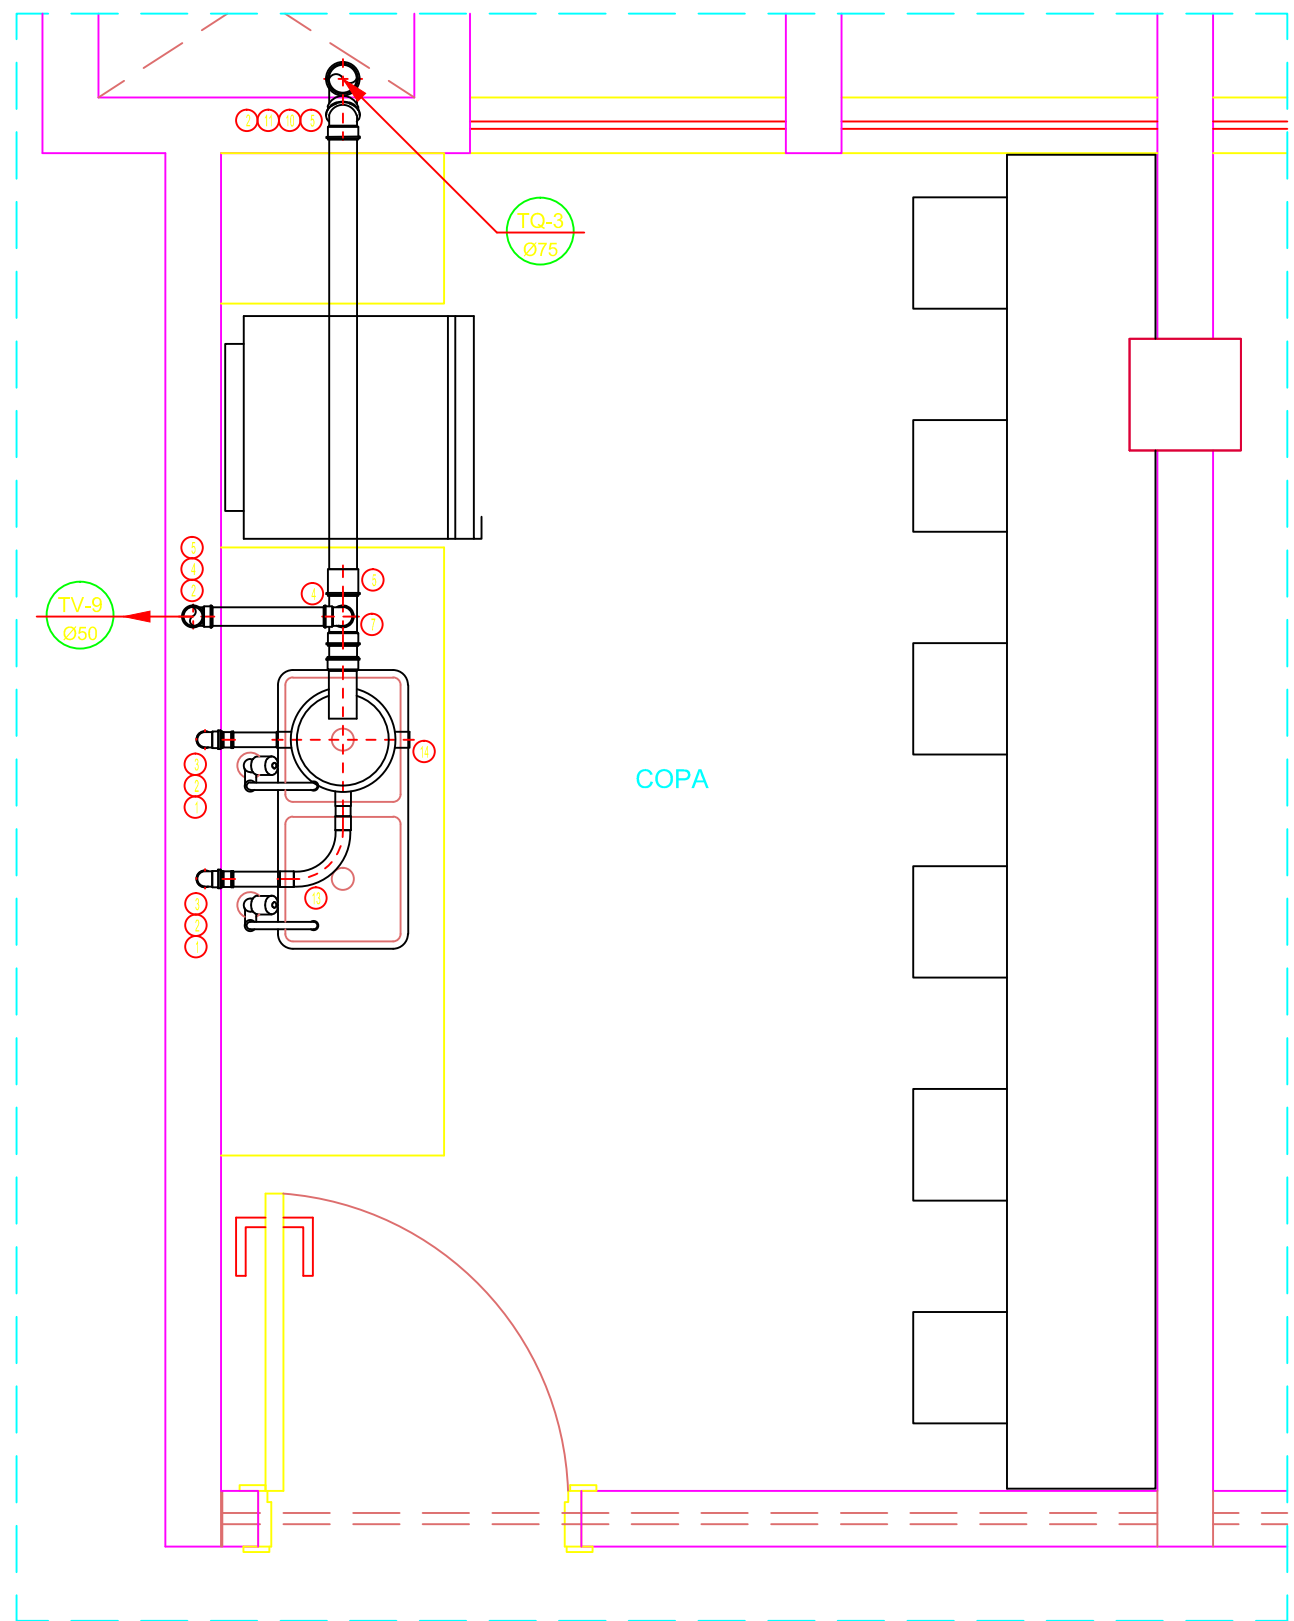

DETALHE 9
ESCALA: 1/20

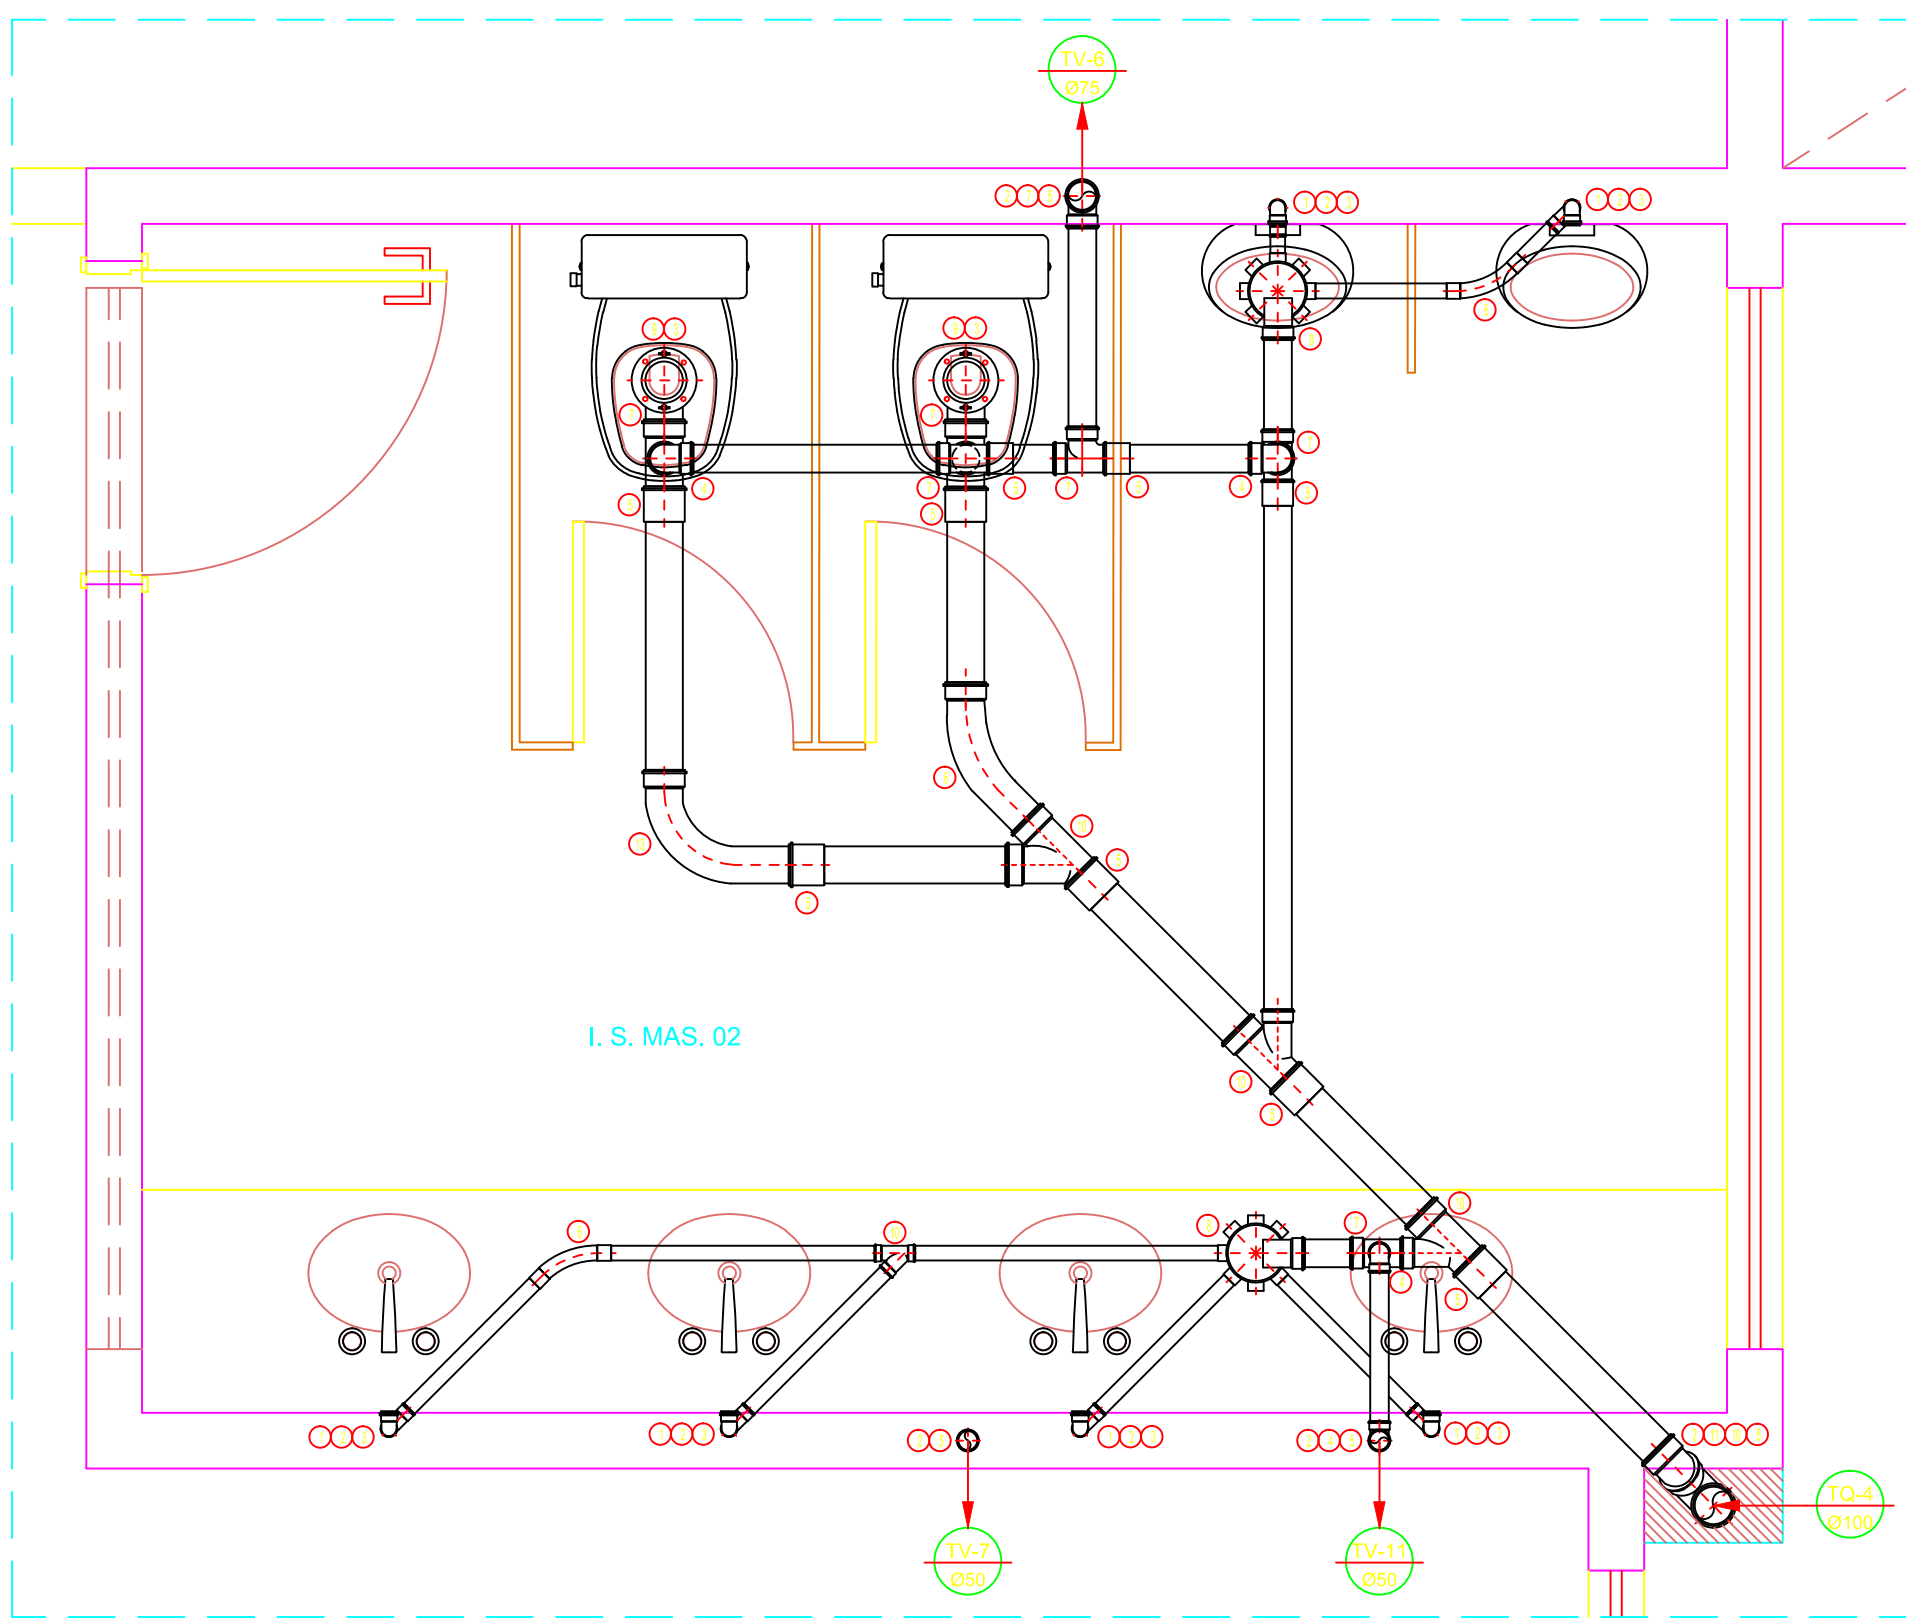


DETALHE 10
ESCALA: 1/20


- LEGENDA - ESGOTO - PVC
- 1 - Junte 90 graus Com tampa para 40x 50
 - 2 - TUBO PVC RIGIDO
 - 3 - CURVA 90 graus
 - 4 - JUNTÃO 90
 - 5 - LUVA Simples
 - 6 - COTINEL 45 graus
 - 7 - TE Corrente
 - 8 - CAIXA AREIA com grelha quadrada
 - 9 - LIGACAO PISADA W.C.
 - 10 - JALISADO simples
 - 11 - JALISADO BE
 - 12 - Realizao acustica 50x
 - 13 - Caixa de gordura
 - 14 - CAIXA URSADA (diâmetro 250mm)

SIMBOLOGIA


- CAXA DE INSPEÇÃO
- CAXA DE GORDURA
- TUBO DE VENTILAO - SOBE
- TUBO DE QUEDA - DESCE
- INDICA O SENTIDO DO FLUXO
- PL - PISO LUMINAR

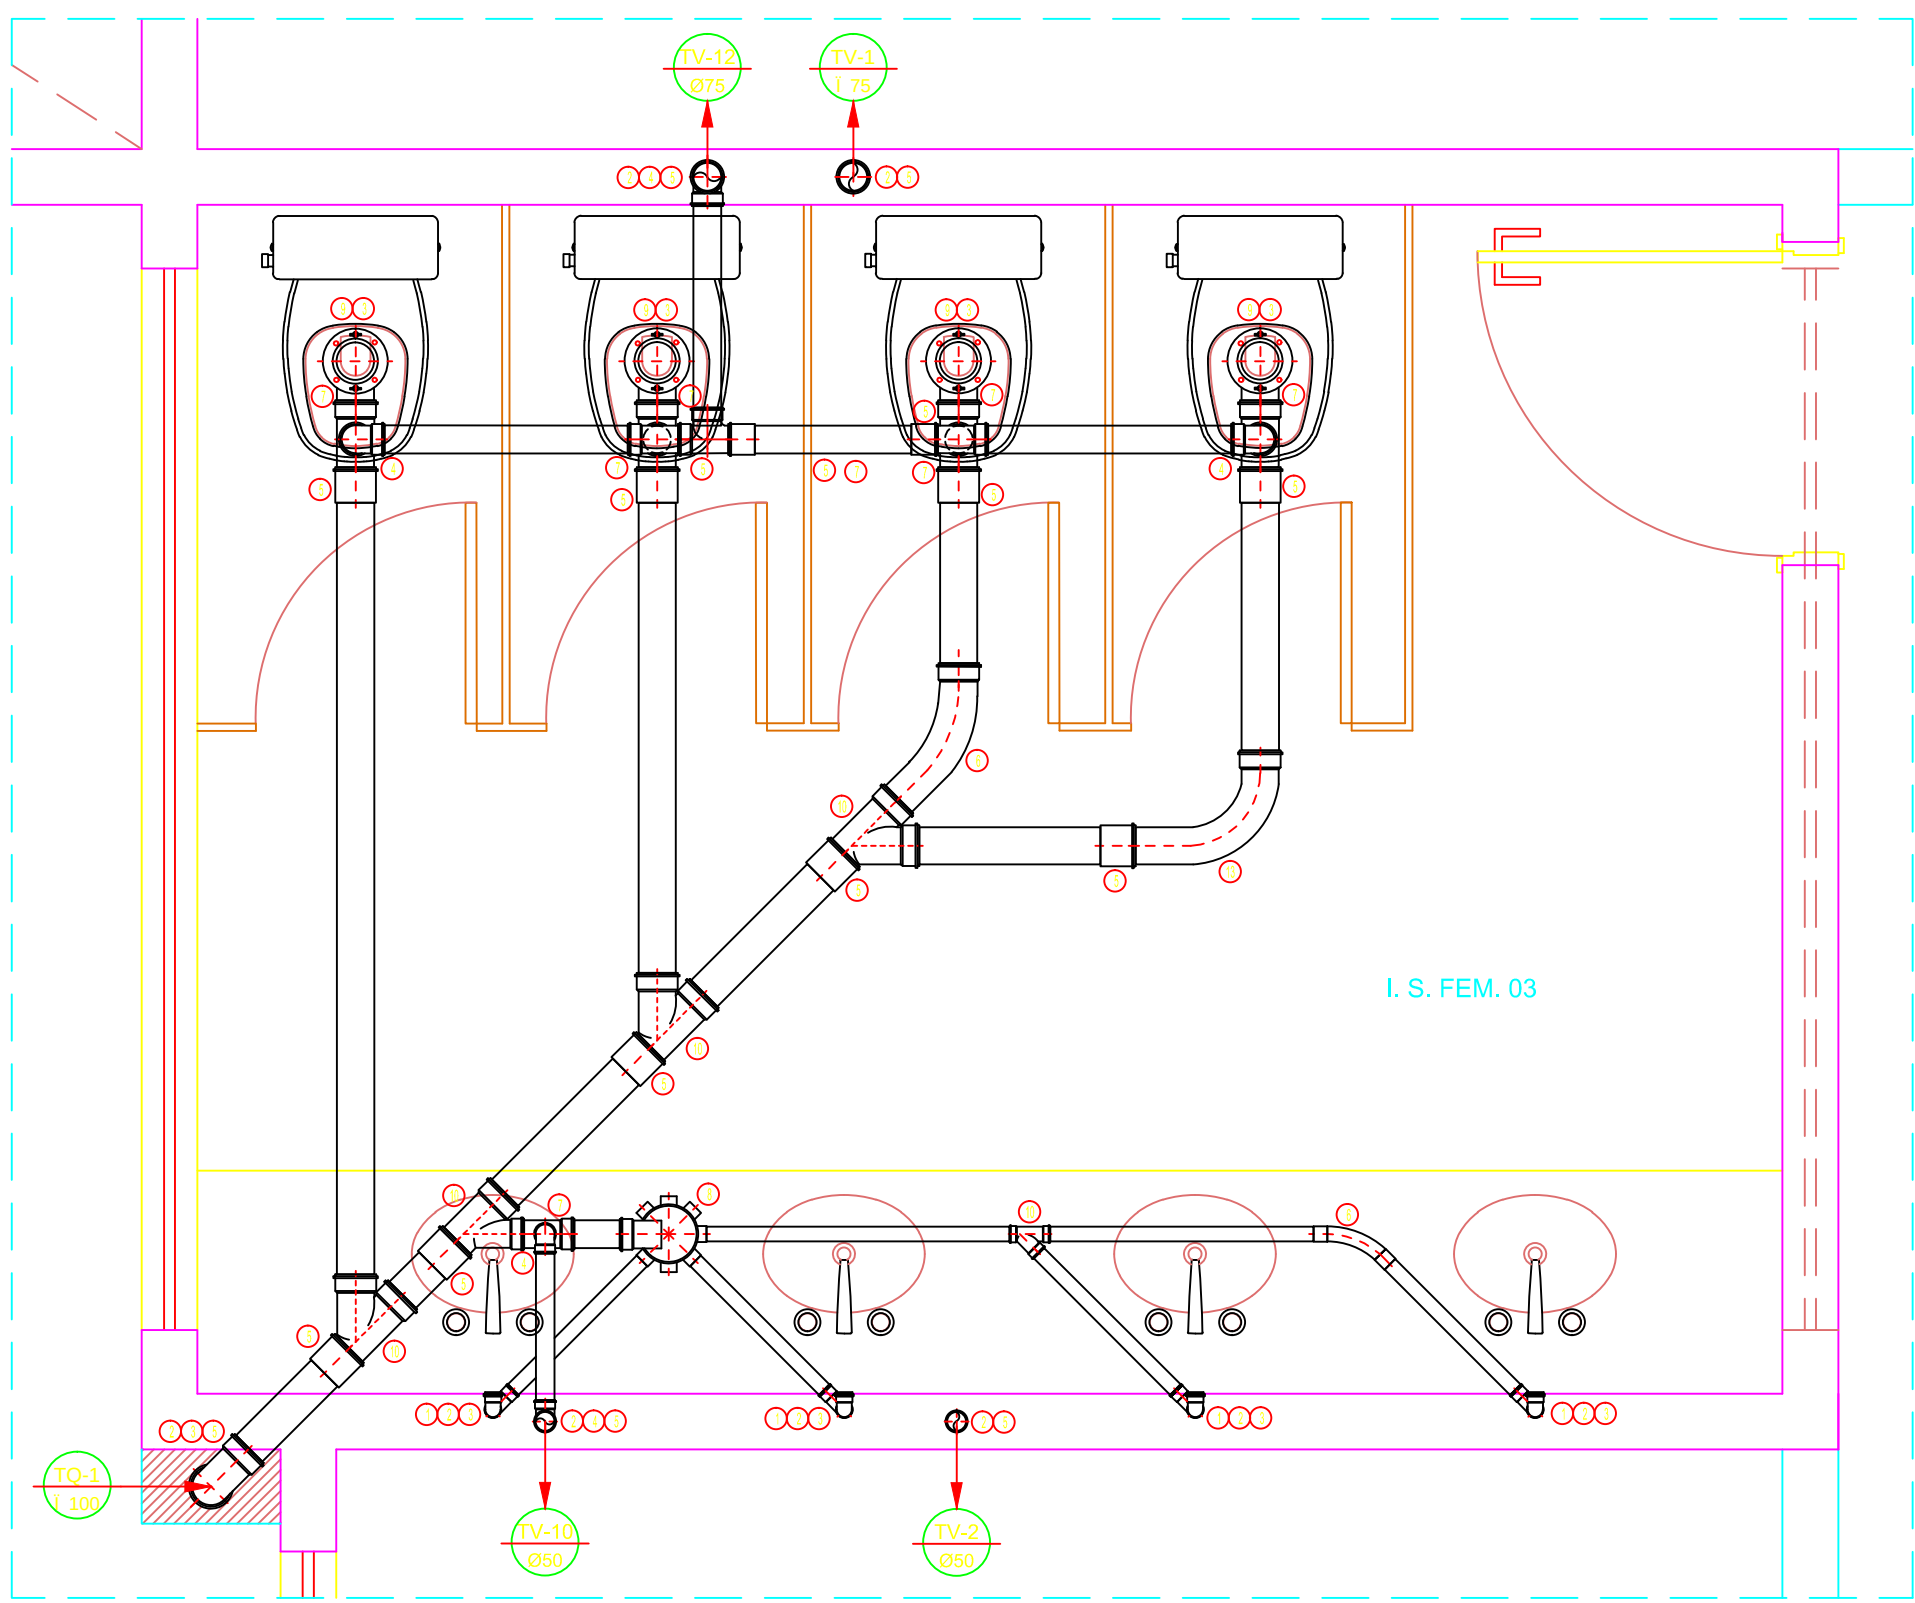

DETALHE 12
ESCALA: 1/20

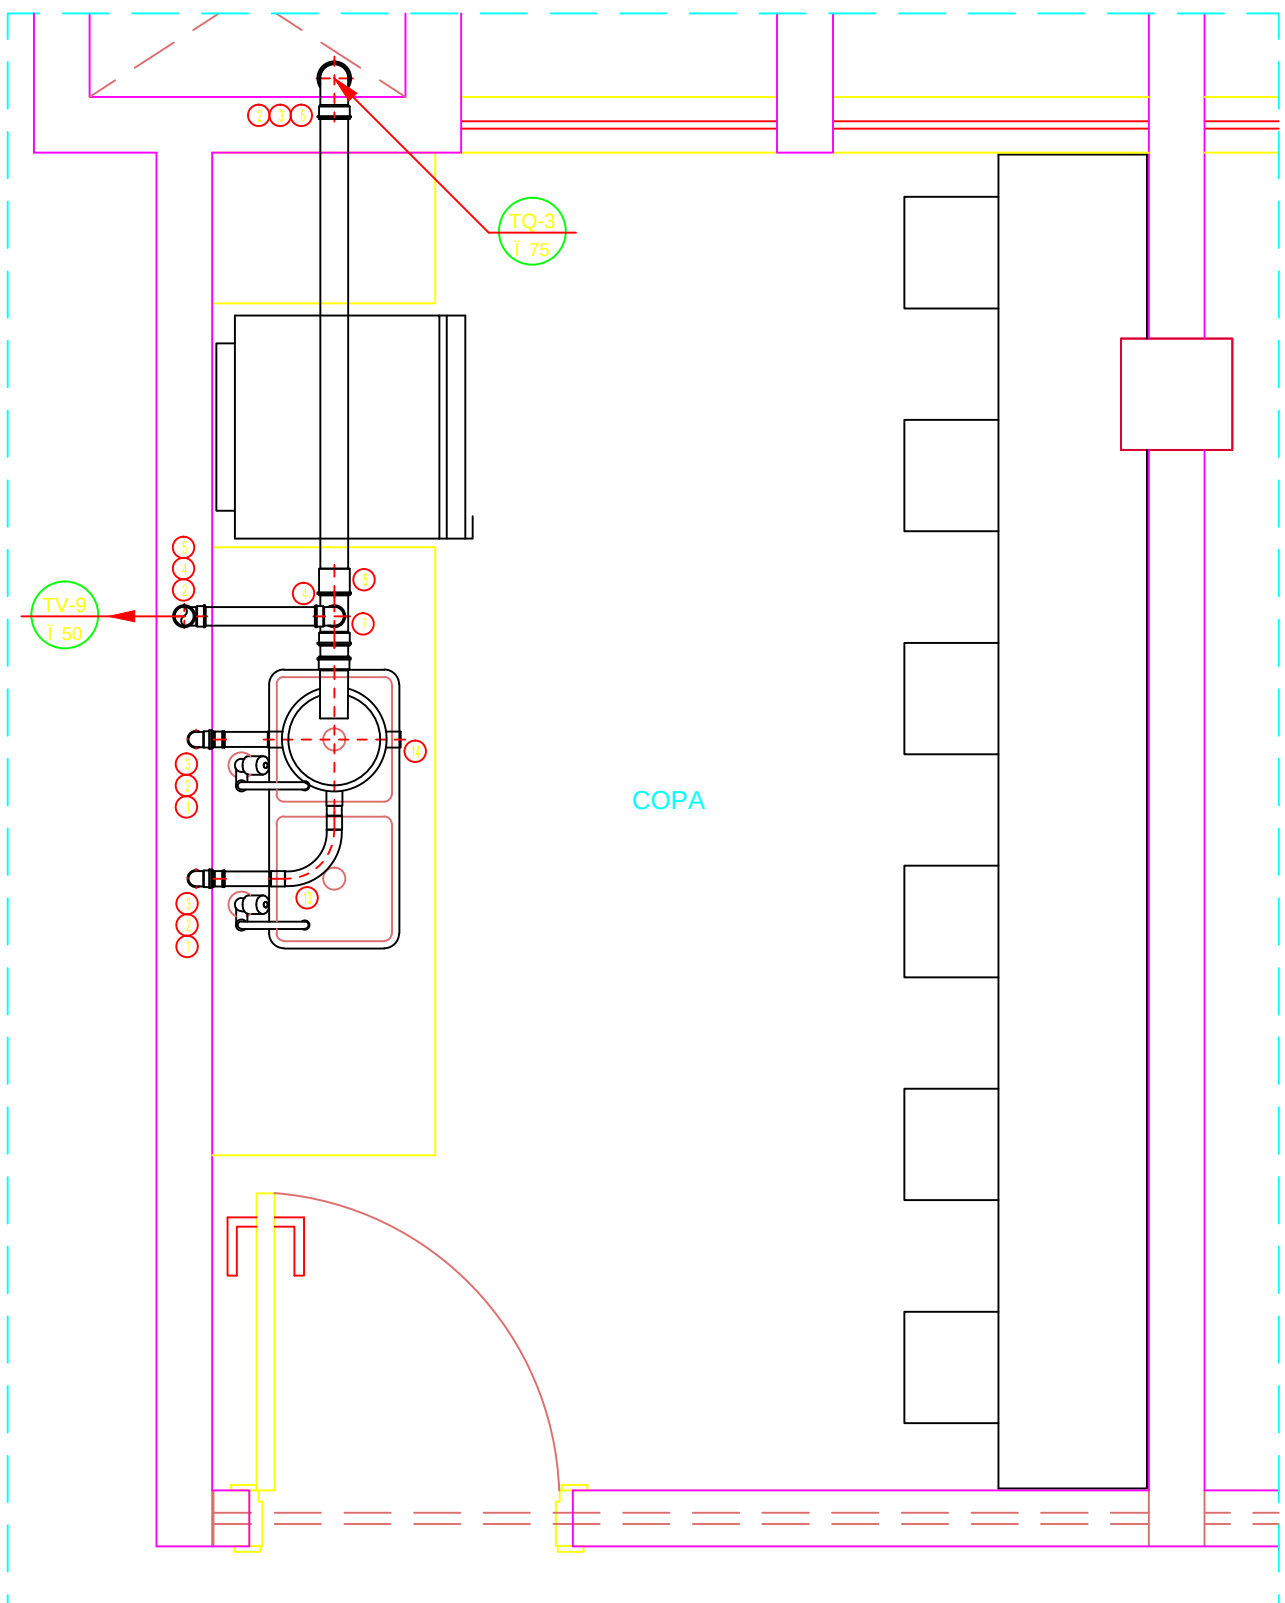

DETALHE 14
ESCALA: 1/20

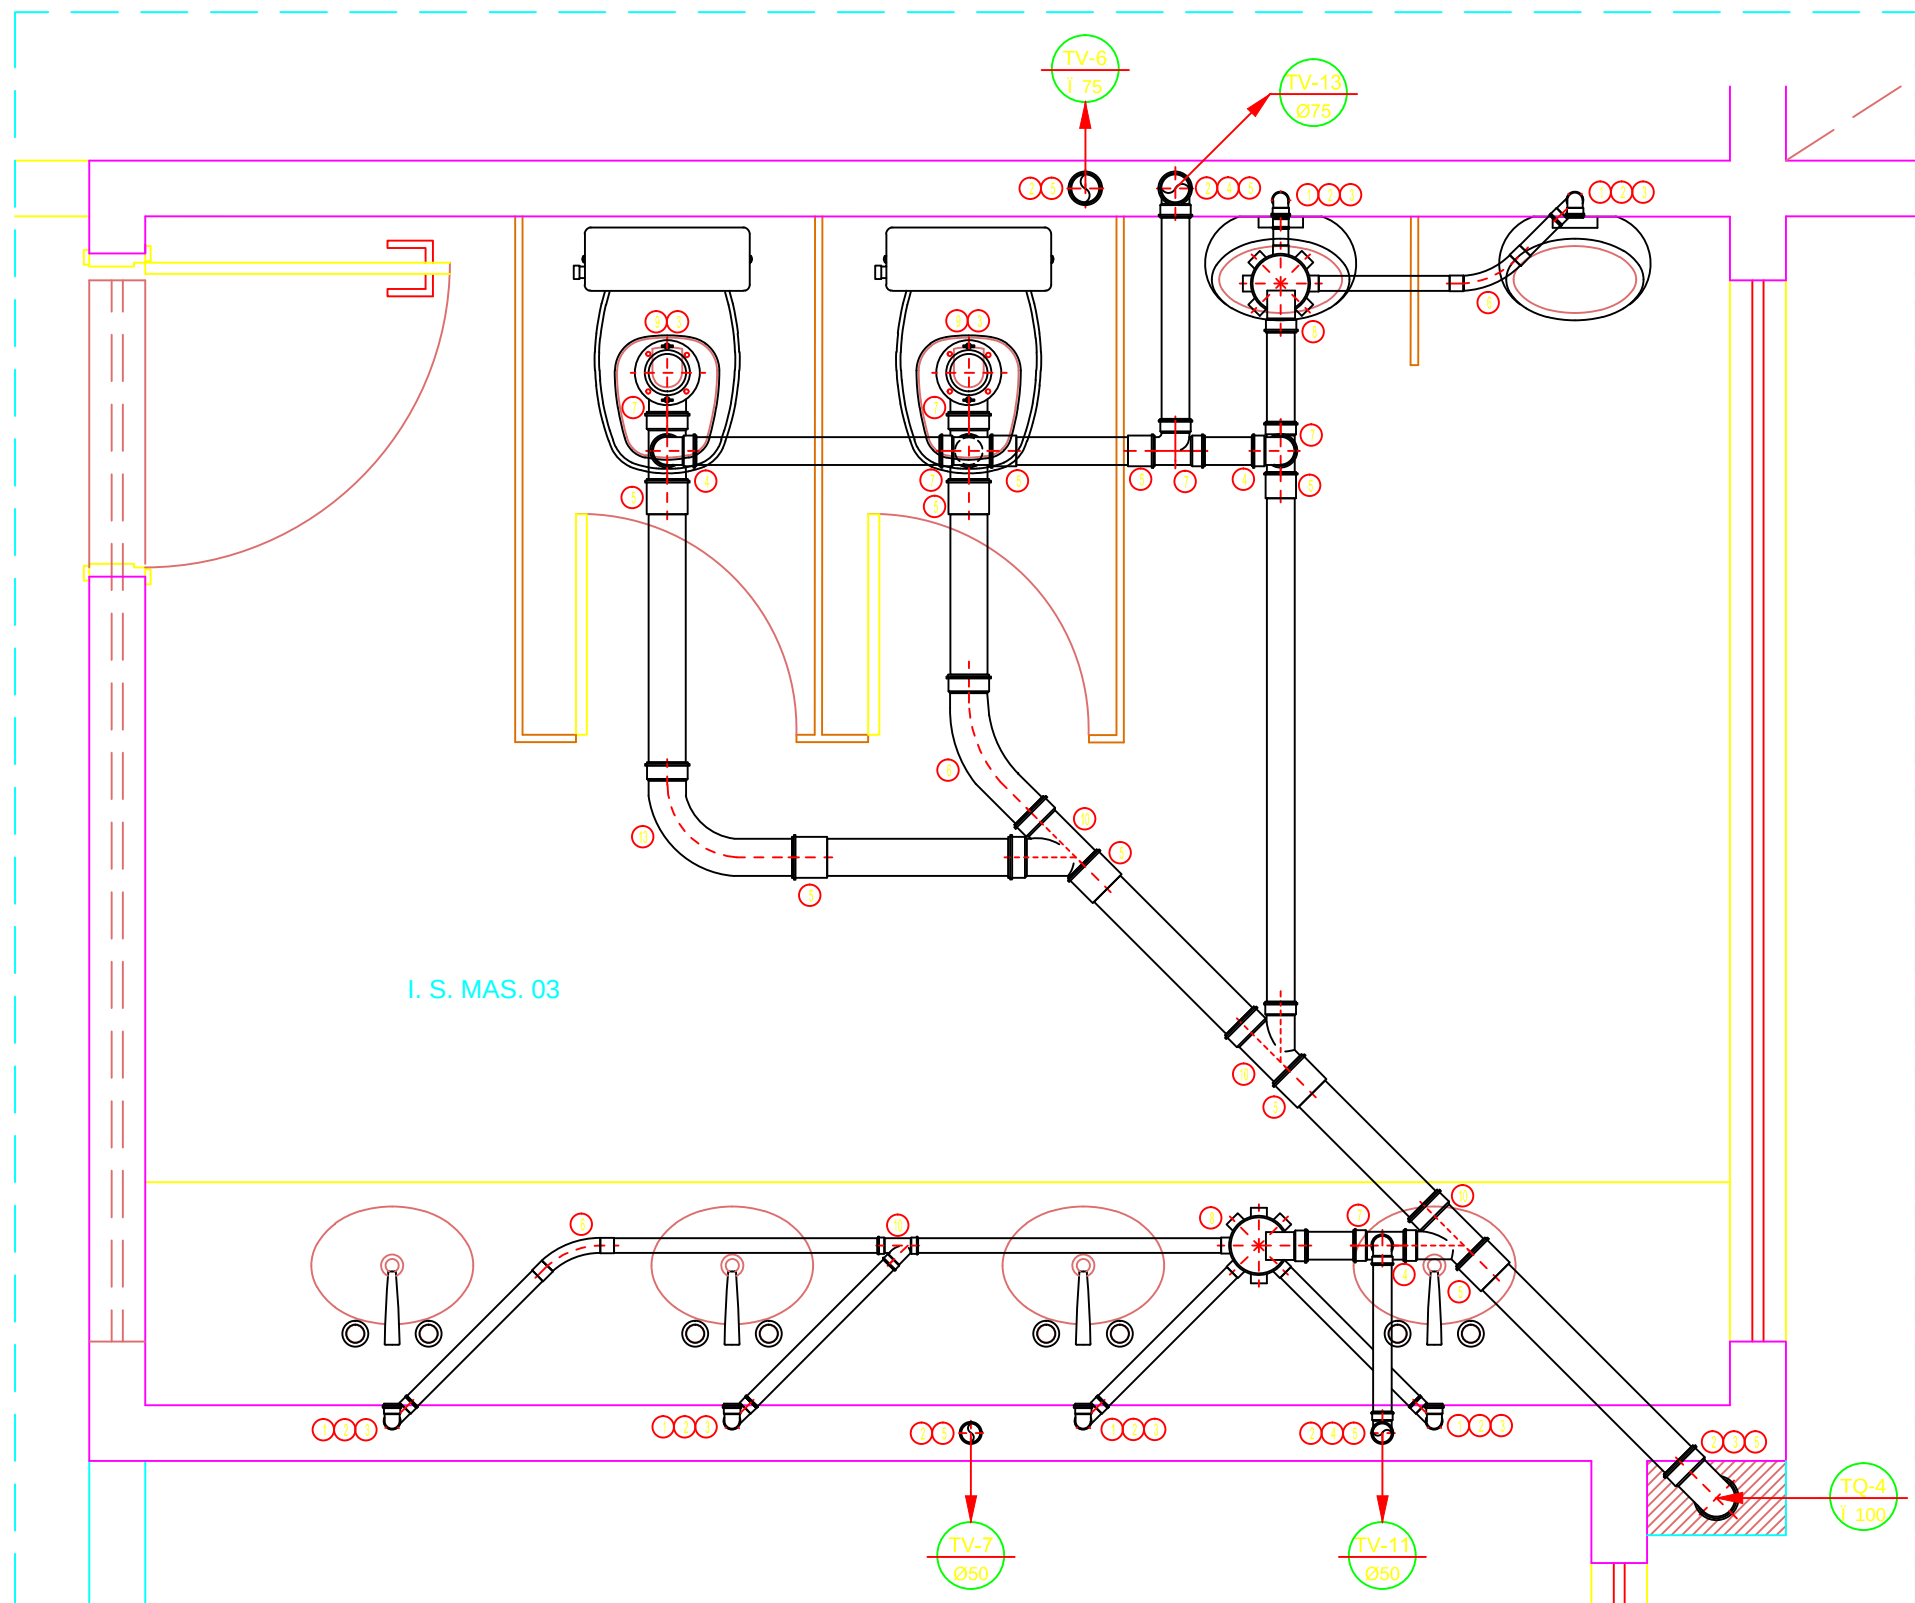

DETALHE 15
ESCALA: 1/20

NA	DATA	RESPONSÁVEL	DESCRIÇÃO DO DA REVISÃO		
IDENTIFICACAO					
PROJETO HIDROSSANITÁRIO - ESGOTO					
DEFINICAO					
COMERCIAL					
PRÉDIO FACSAE					
CAMPUS TEÓFILO OTONI					
AV. DR. LUIS BOALI PORTO SALMAN, S/N - B. IPIRANGA - TEÓFILO OTONI / MG					
PROPRIETÁRIO			CNPJ		
UNIVERSIDADE FEDERAL DOS VALES DO JEQUITINHONHA E MUCURI			16.888.315/0001-57		
CONTEUDO					
DETALHES - 7 A 16					
RESPONSÁVEL TÉCNICO					
ENG. CIVIL EDUARDO OLIVEIRA NEVES					
CREA/MG 46.885/0					
VERSÃO	DATA	DESENHO		FOLHA	
V 1	SET / 2010	EDUARDO NEVES		03/04	