


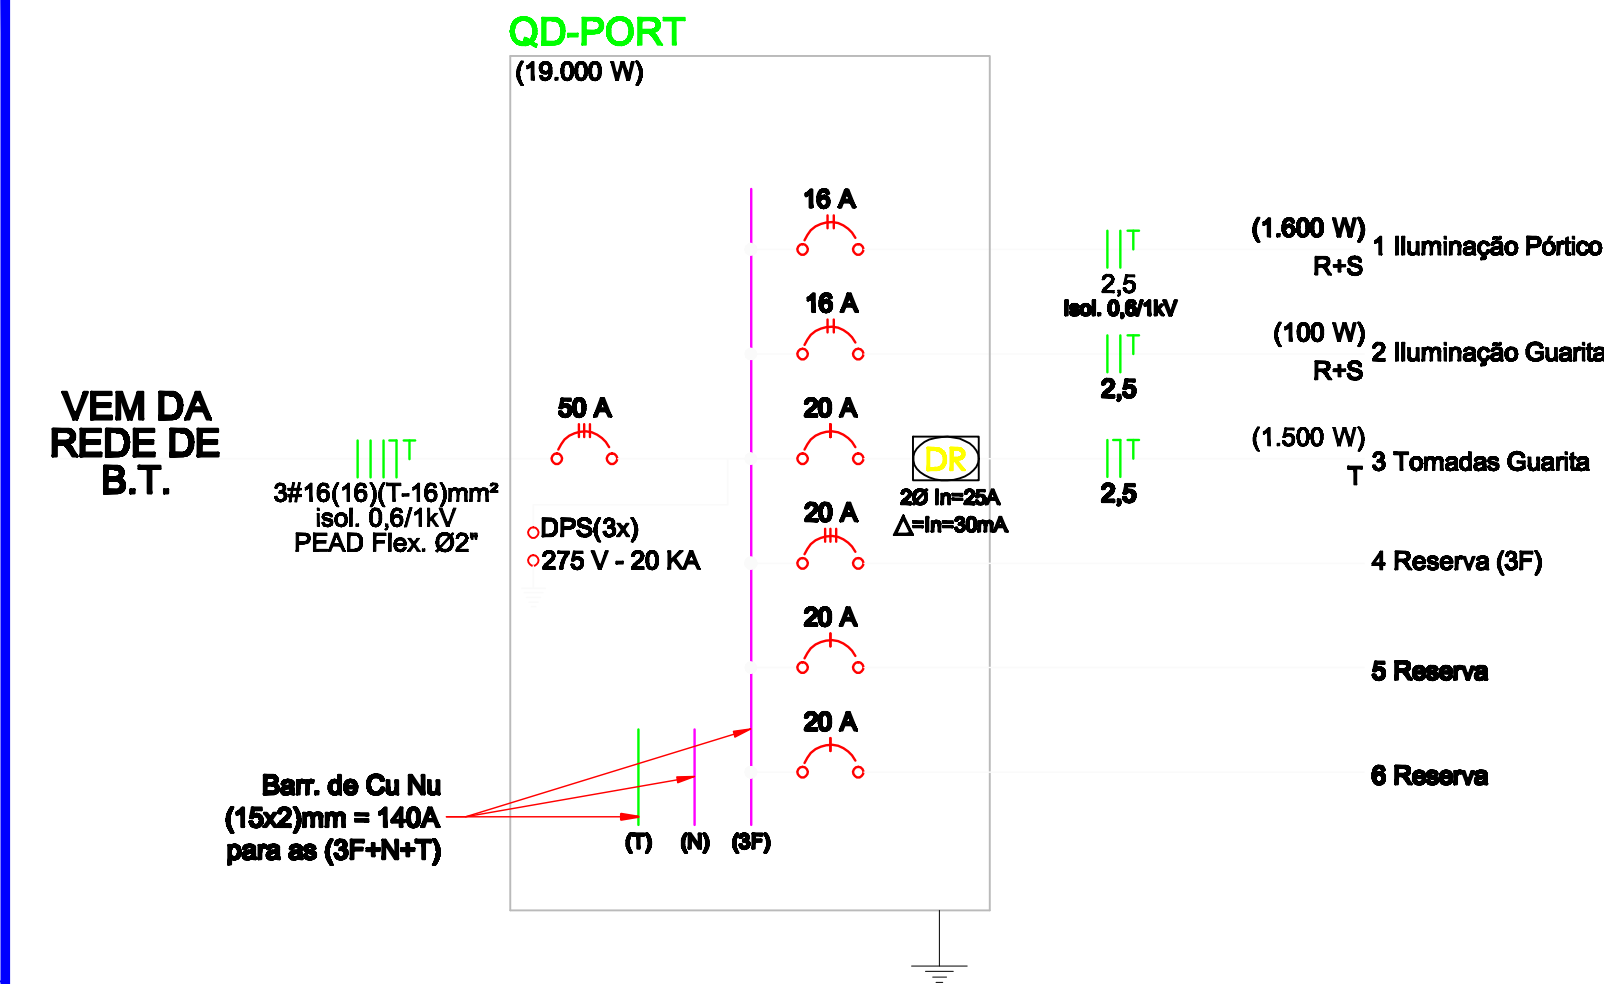

ADVERTÊNCIA

1. Quando um disjuntor ou fusível atua, desligando algum circuito ou a instalação inteira, a causa pode ser uma sobrecarga ou curto circuito. Desligamentos frequentes são sinais de sobrecarga. Por isso, NUNCA troque seus disjuntores ou fusíveis por outros de maior corrente (maior empengem), simplesmente. Como regra, A troca de um disjuntor ou fusível por outro de maior corrente requer: Antes, a troca dos fios e cabos elétricos, por outros de maior seção (bitola).

2. De mesma forma, NUNCA desative ou remova a chave automática de proteção Contra choques elétricos (dispositivo DPS), mesmo em caso de desligamentos sem causa Agente. Se desligamentos forem frequentes e, principalmente, se as Tomadas de religar a chave não tiverem efeito, isso significa muito provavelmente, Que a instalação elétrica apresenta anomalias internas, que só podem Ser identificadas e corrigidas por profissional qualificado.

A DESATIVÇÃO DA CHAVE SIGNIFICA A ELIMINAÇÃO DE MEDIDA PROTETORA CONTRA CHOQUES ELÉTRICOS E RISCO DE VIDA PARA USUÁRIOS DA INSTALAÇÃO.

TEXTO PARA SER AFIXADO A TAMPA DO QUADRO

1 DIAGRAMA UNIFILAR DO QD
S/ ESCALA

SIMBOLOGIA PADRÃO	
SÍMBOLO	DESCRIÇÃO
	CONDUTORES: FASE, NEUTRO, RETORNO E TERRA RESPECTIVAMENTE.
	ELETRODUTO DE FERRO GALVANIZ. DE SOBREPOR NO TETO OU PAREDE, COM DIÂM. Ø3/ 4" QUANDO NÃO INDICADO.
	ELETRODUTO DE PVC FLEXÍVEL ANTI-CHAMAS, DE EMBUTIR NO PISO, COM DIÂM. Ø3/ 4" QUANDO NÃO INDICADO.
	CONJ. DE INTERRUPTOR 1 TECLA SIMPLES, EM CONDULETE DE SOBREPOR MULTI-SAÍDA DE ALUMIN. H= 1,10m.
	CONJ. DE INTERRUPTOR 2 TECLAS SIMPLES, EM CONDULETE DE SOBREPOR MULTI-SAÍDA DE ALUMIN. H= 1,10m.
	CONJ. DE INTERRUPTOR 3 TECLAS SIMPLES, EM CONDULETE DE SOBREPOR MULTI-SAÍDA DE ALUMIN. H= 1,10m.
	CONJ. DE TOMADA 2P+T 20A/127V, EM CONDULETE DE SOBREPOR MULTI-SAÍDA DE ALUMIN. H= 1,10m.
	CONJ. DE TOMADA 2P+T 20A/127V, EM CONDULETE DE SOBREPOR MULTI-SAÍDA DE ALUMIN. H= 1,10m.
	CONJ. DE TOMADA 2P+T 20A/127V, EM CONDULETE DE SOBREPOR MULTI-SAÍDA DE ALUMIN. H= 2,20m.
	QUADRO DE DISTRIBUIÇÃO ELÉTRICA DE SOBREPOR, FIXADO NA PAREDE H= 1,60m, CONTENDO ESPAÇO INTERNO PARA X DISJUNTORES E EQUIPAMENTOS AUXILIARES.
	LUMINÁRIA TIPO CALHA, DE SOBREPOR, COM REATOR DE PARTIDA RÁPIDA E LÂMPADA FLUORESCENTE 127V/80hz/1X30W
	LUMINÁRIA PRISMÁTICA PENDENTE COM LÂMPADA DE VAPOR METÁLICO DE 400W - 220V - 60hz, FIXADA NA ESTRUTURA METÁLICA

PROJETO PORTAL - CAMPUS TEÓFILO OTONI

AVENIDA DR. LUIS BOALI PORTO SALMAN, S/Nº - BAIRRO IPIRANGA - TEÓFILO OTONI/MG

PROPRIETÁRIO

UNIVERSIDADE FEDERAL DOS VALES DO JEUQUITHONHA E MUCURI

CNPJ: 16.588.315/0001-57

RESPONSÁVEL TÉCNICO

Eng Antonio Narioch Neto

CREA-SC 026016-2

(ASSINATURA DO RESPONSÁVEL TÉCNICO)

PROJETO ELÉTRICO

DESENHO

Equipe IOCH Engenharia

REFERÊNCIAS

DIAGRAMA UNIFILAR DO QD

SIMBOLOGIA PADRÃO

PROJETO Nº

076-11

DATA

23/09/2011

FOLHA

EL-02

ESCALA

INDICADA

Nº DE FOLHAS

03

ioch

engenharia

simultânea

Rua General Ambrásio Neves, 158 - América - Joinville - SC - CEP 89204-410

(0-47)3628-7770 - ioch@ioch.eng.br - www.ioch.eng.br

ISO

9001

2015

certified