

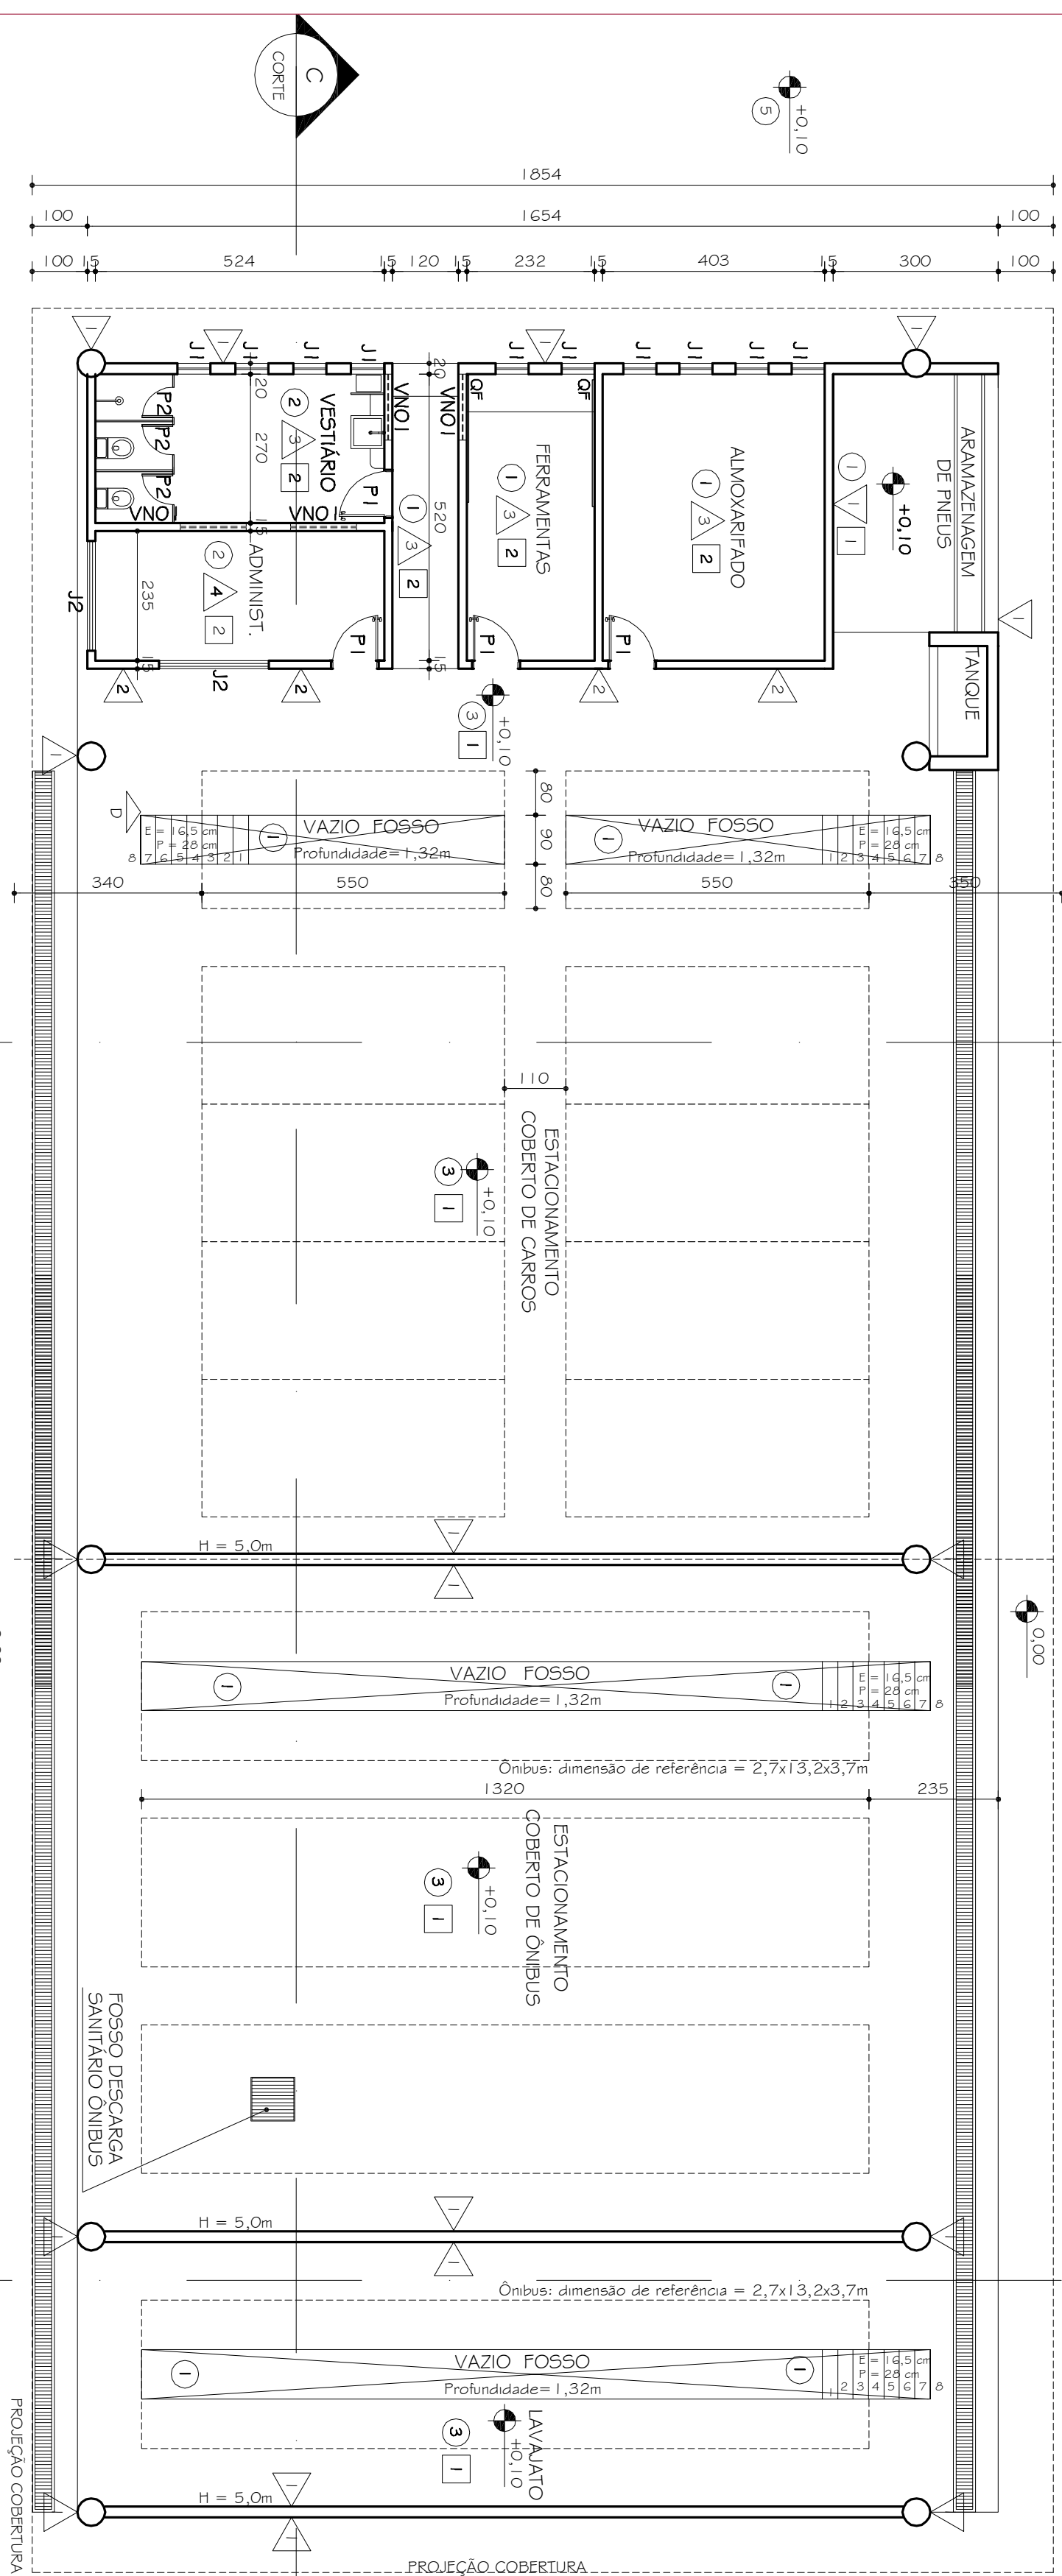


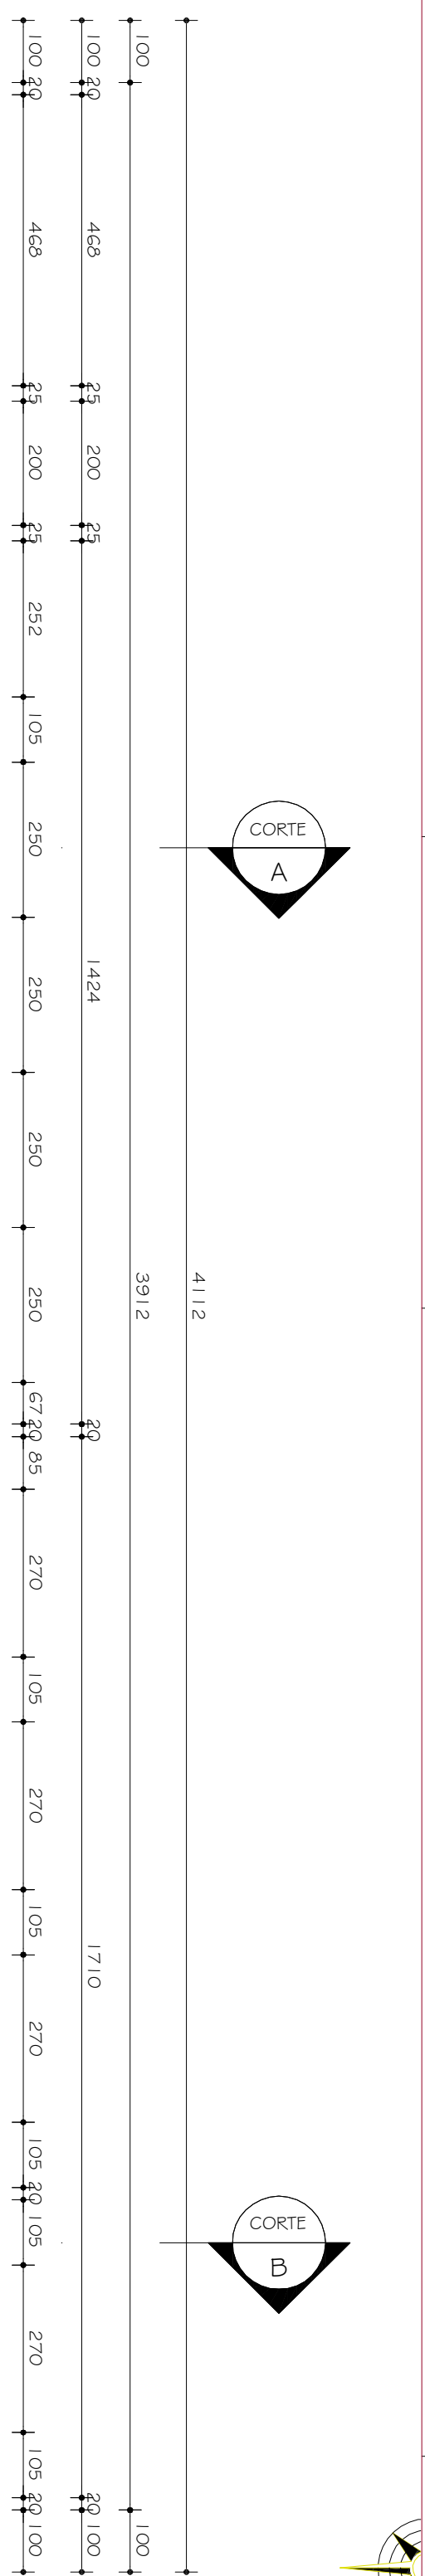

PLANTA TÉRREO

ESC. 1:100
ÁREA = 650,00m²

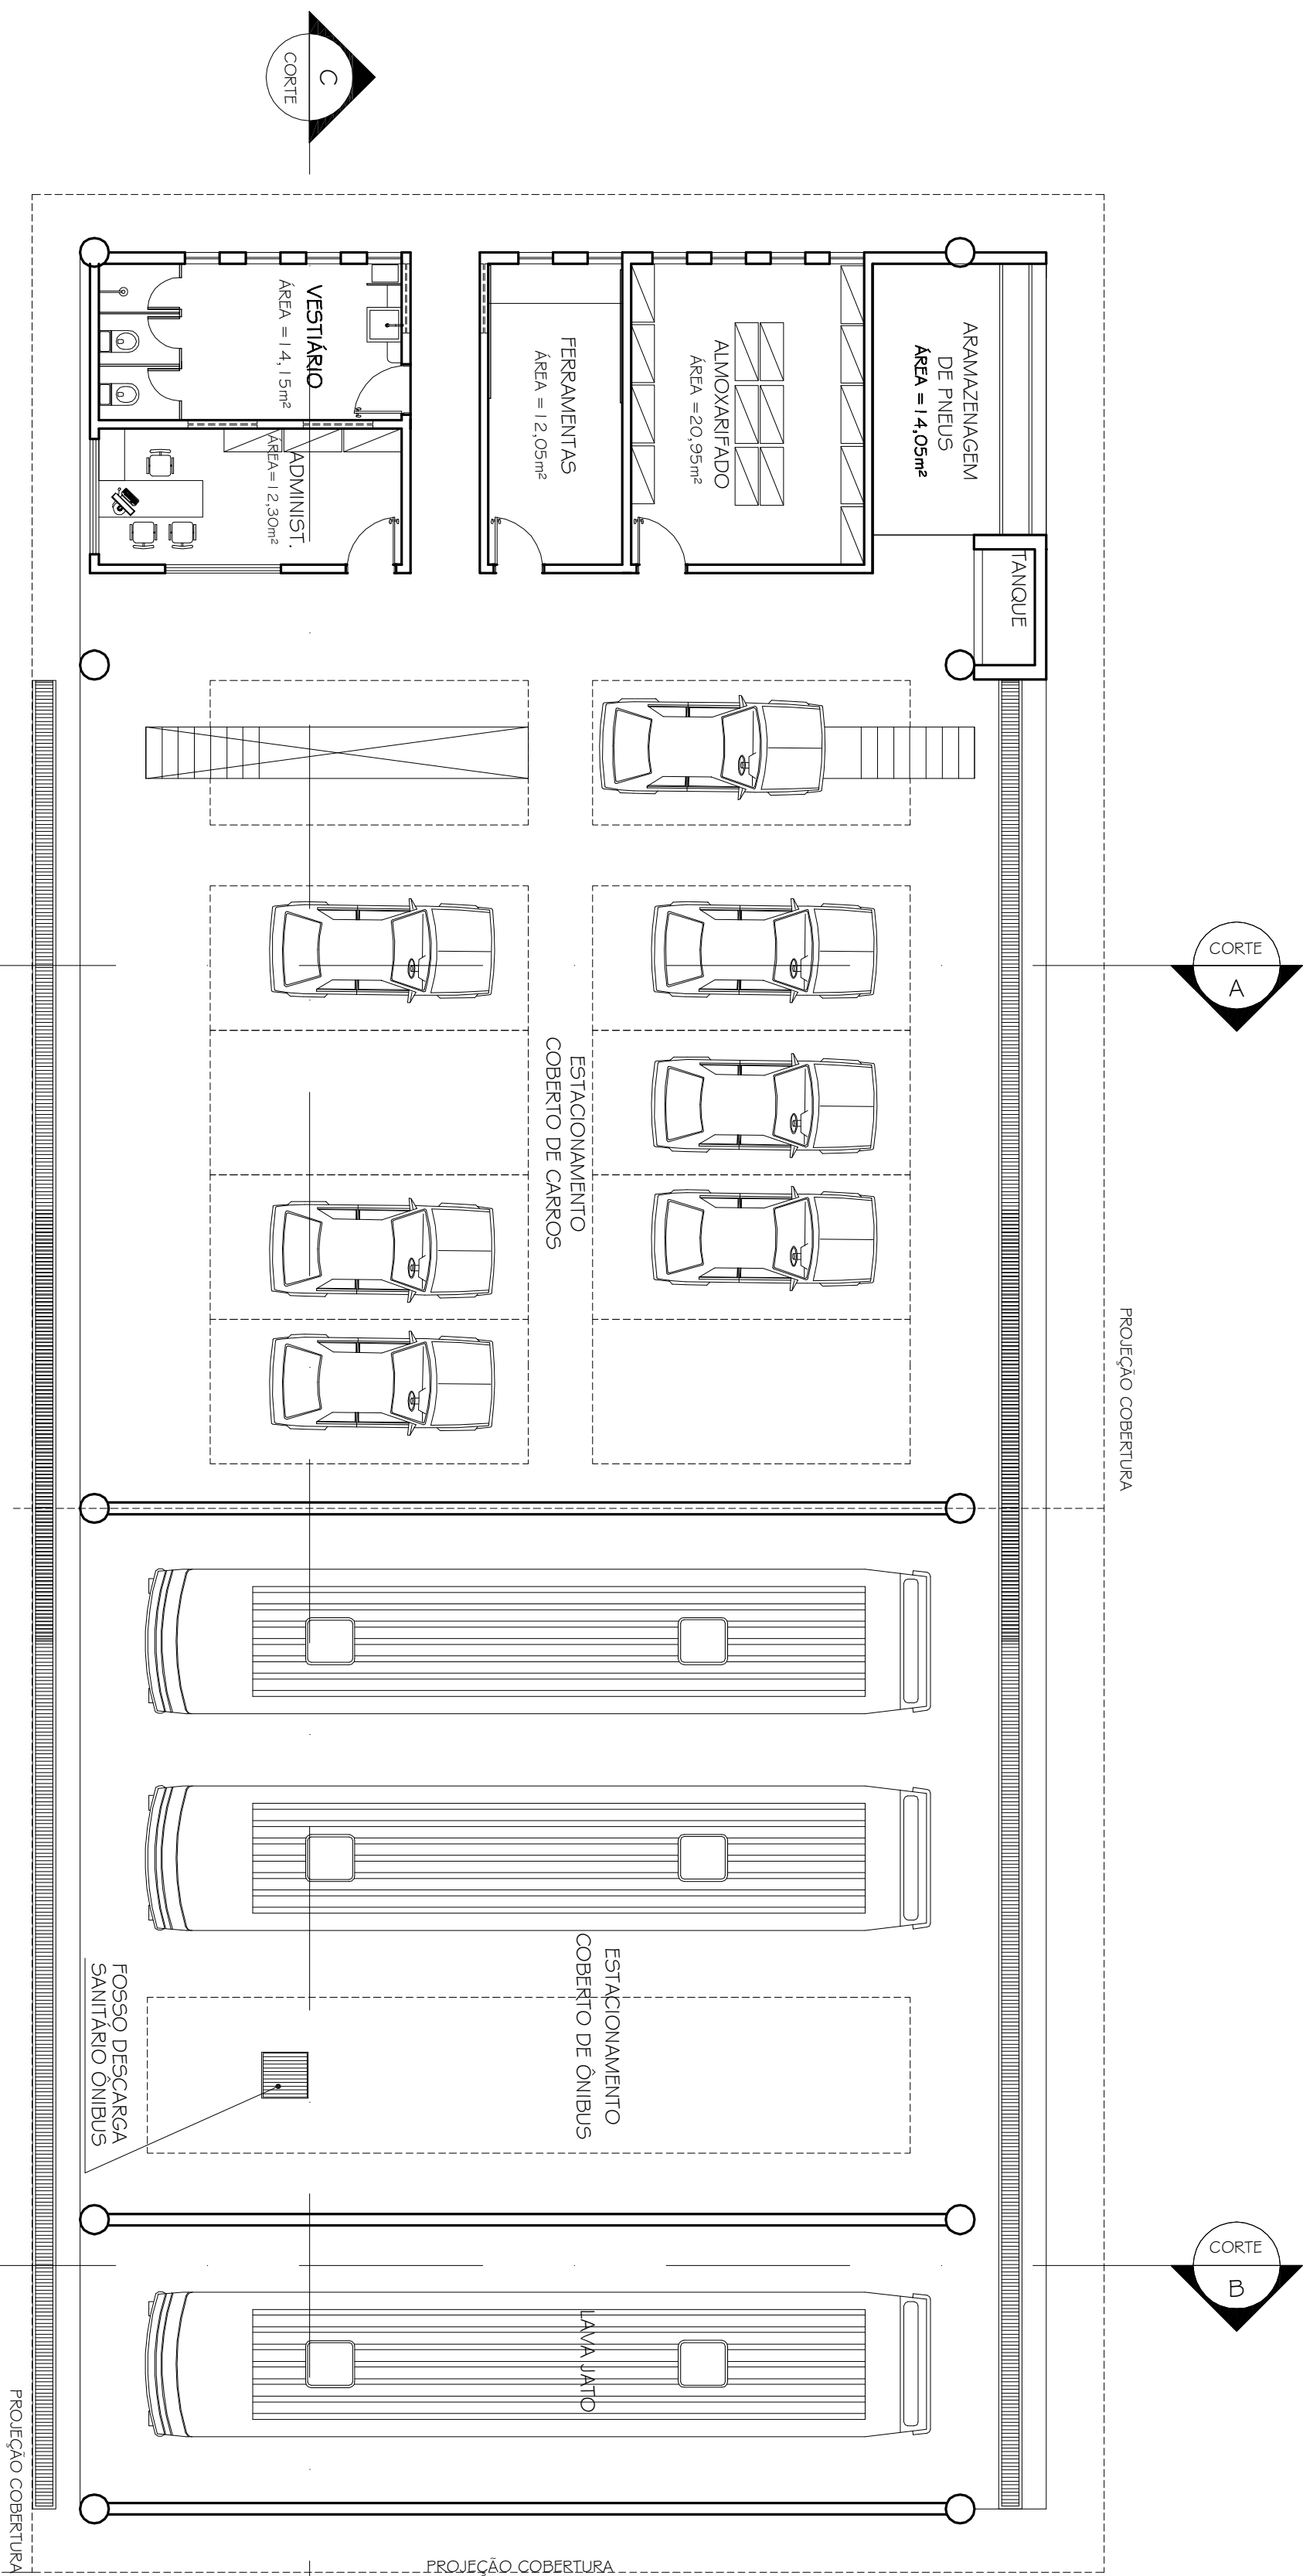

PLANTA TÉRREO

ESC. 1:100
ÁREA = 650,00m²

TABELA GERAL - RE/ESLIMINOS		PISO 05	
1	PISO CIMENTADO ASFÉTO	1	PISO CIMENTADO ASFÉTO
2	GRANILHA PI 4 / 20X20 COR: CINZA MEDIO	2	GRANILHA PI 4 / 20X20 COR: CINZA MEDIO
3	CAÇAMENTO TOLUIDICO	3	CAÇAMENTO TOLUIDICO
4		4	
5		5	
6		6	
120		120	

TABELA GERAL DE ESQUADRIAS							
DESCRIÇÃO	MEDIDA	TIPO	QT:	DESCRIÇÃO	MEDIDA	TIPO	QT:
P1	60 x 210	ABRIR ALUMINIO	4	J1	60 x 60 / 170	DISCULANTE ALUMINIO	10
P2	60 x160	ABRIR (BOX 1/5) Y ALUMINIO	3	J2	80 x130 / 00	CORRER / VENEZUANA ALUMINIO	2
				J3	120x190	VENEZUANA ALUMINIO	4
PORTAS							

[illegible]

OBSERVAÇÕES			
CONFERIR MEDIDAS NA OBRA			
PROJETO ARQUITETÔNICO EXECUTIVO			
 GALPÃO DE TRANSPORTE CAMPUS TEÓFILO OTONI			
PROPRIETÁRIO:		RODOVIA MG 367, KM 563, Nº 5000 - ALTO DA JACUÍBA - DIAMANTINA/MG	
INSTITUIÇÃO:		UNIVERSIDADE FEDERAL DOS VALES DO JEQUITINHONHA E MUCURI	
TÍTULO		PLANTA BAIXA	
AUTOR PROJETO ARQUITETÔNICO: RF:			
KARENINA MARTINS VALADARES CREA 1.00.998/D - MG			
VERSÃO VERSÃO 1	DATA 17.11.2009	AUTOCAD ARQ. KARENINA	TÍTULO 02/04