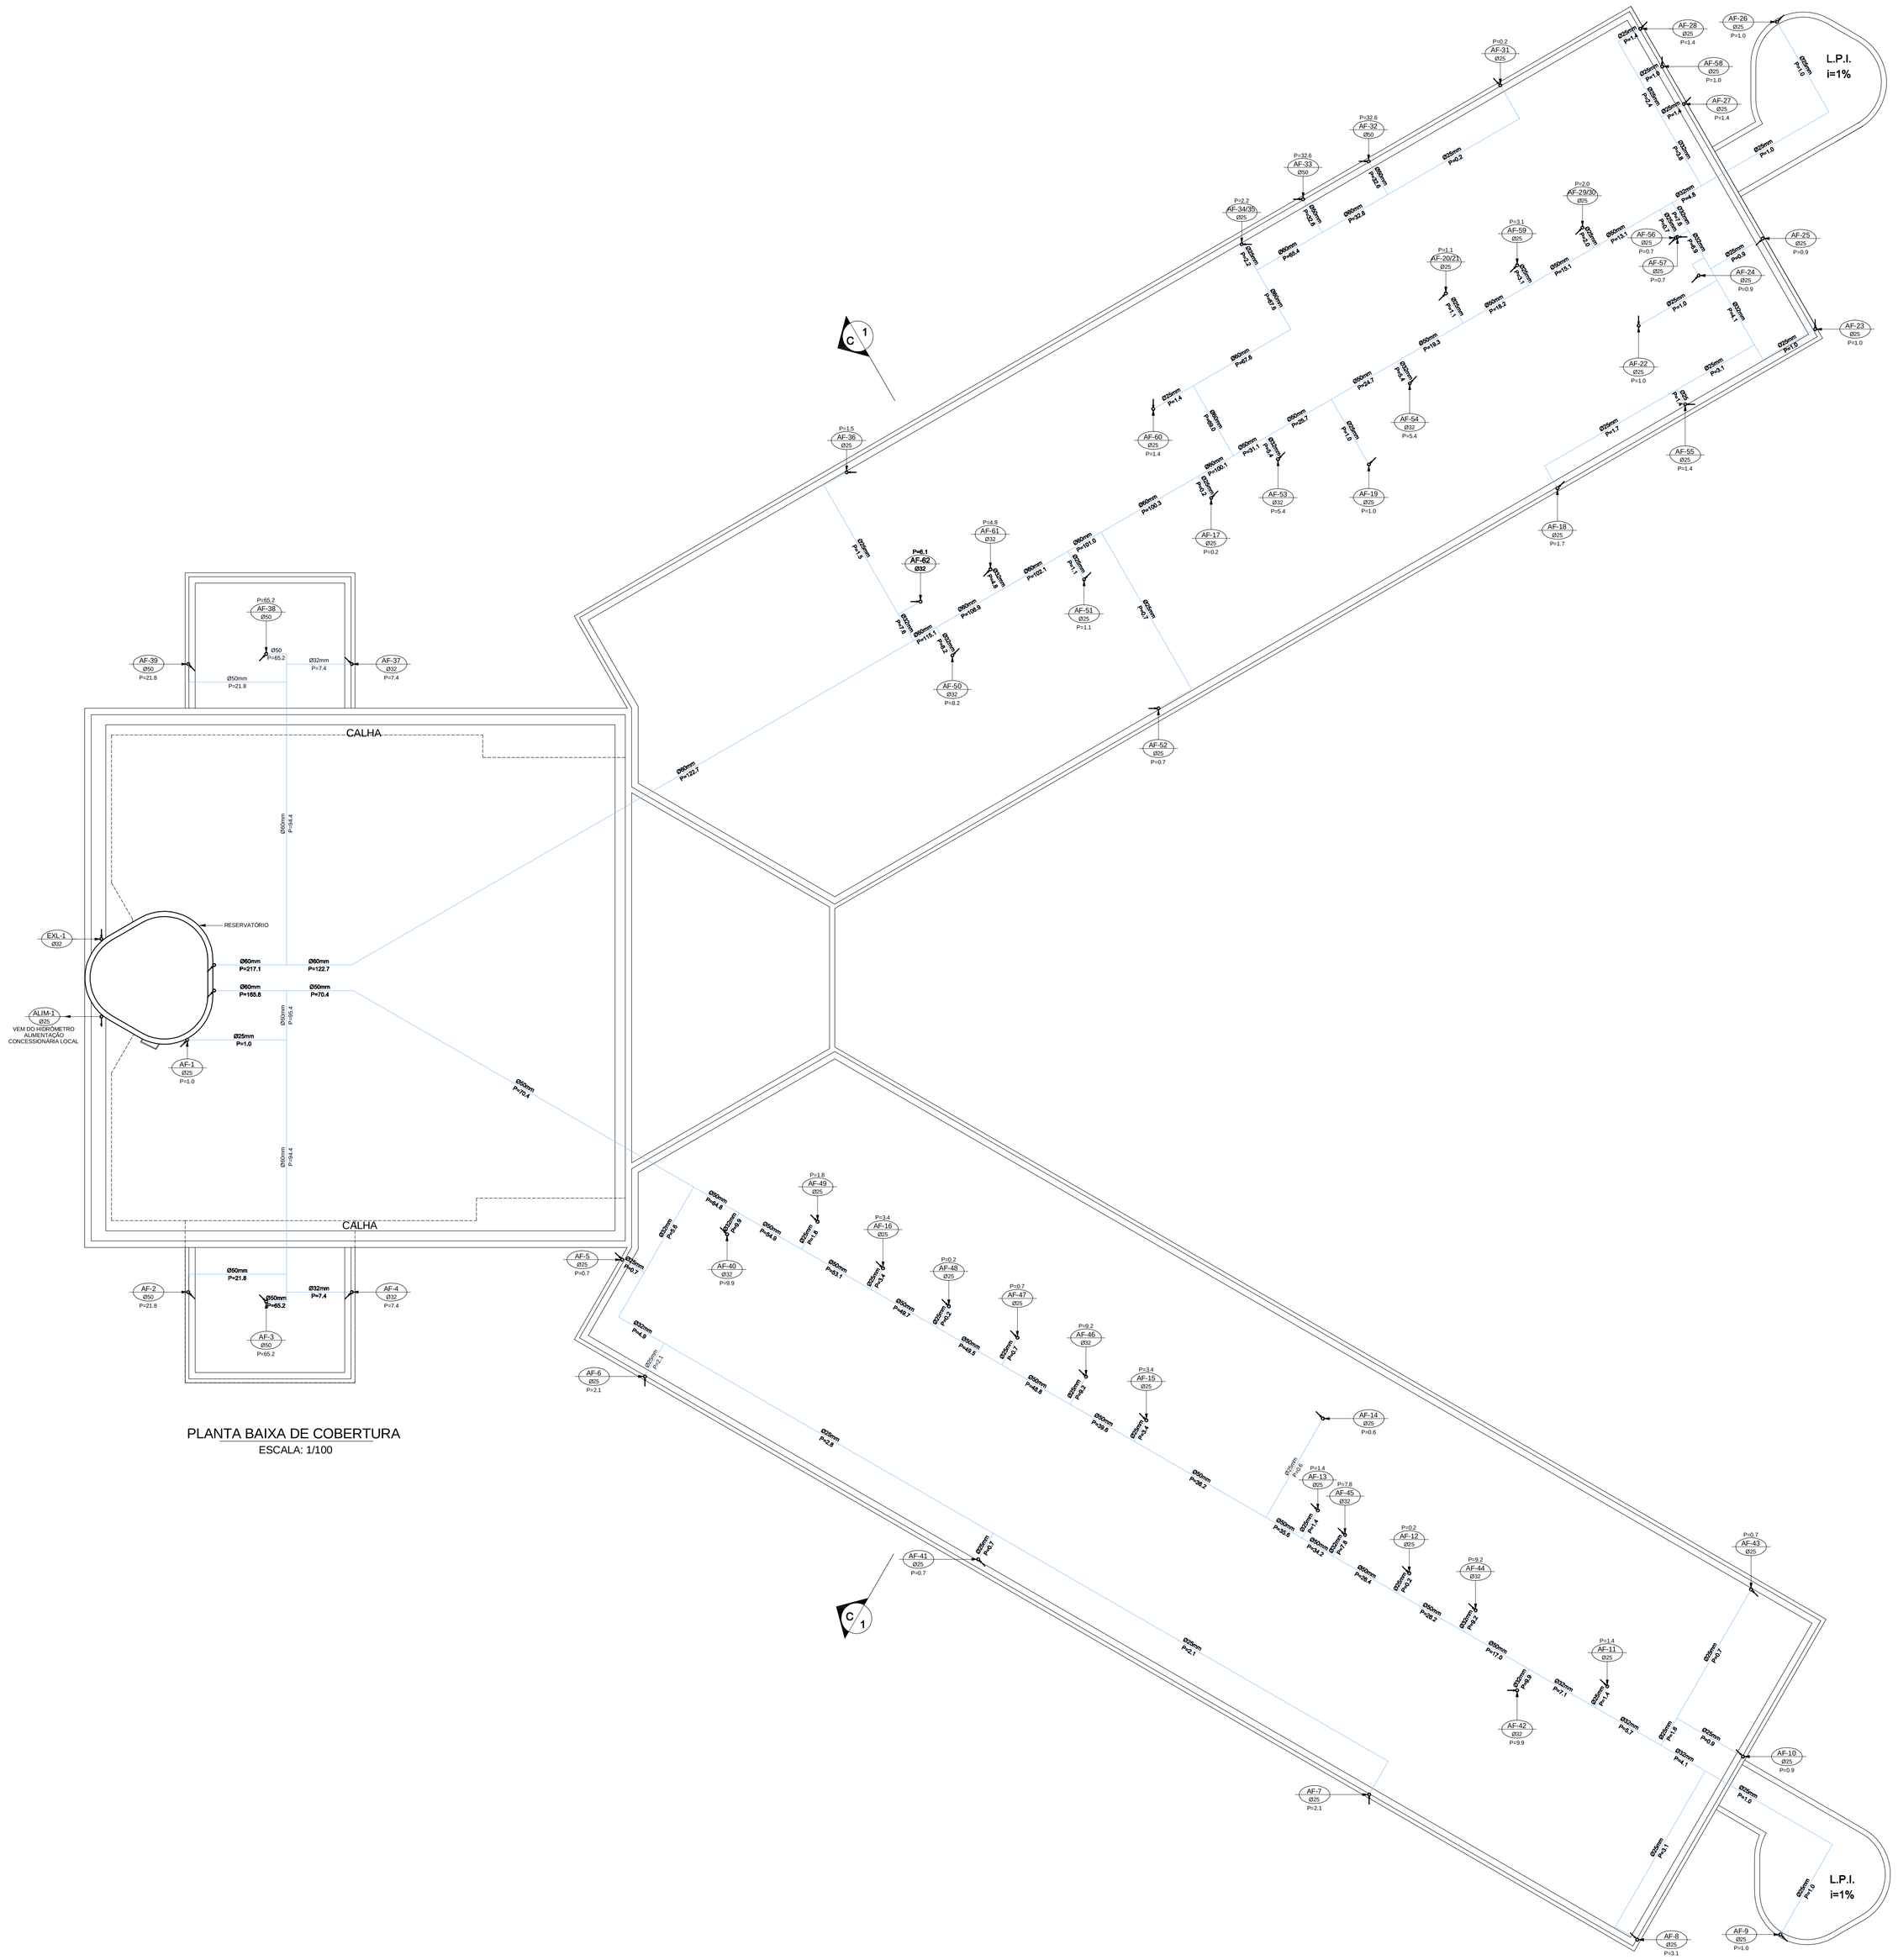

PLANTA BAIXA DE COBERTURA
ESCALA: 1/100

SIMBOLOGIA

- EXL-** Ø** — TUBO DO EXTRAVAZOR E LIMPEZA - DESCE
- AF-** Ø** — TUBO DE ÁGUA FRIA - DESCE
- ALIM-** Ø** — TUBO DE ALIMENTAÇÃO DA CONSECIONÁRIA LOCAL - SOBE
- DIST-** Ø** — PRUMADA DE DISTRIBUIÇÃO - SOBE
- INDICA O SENTIDO DO FLUXO
- TUBO DE ÁGUA FRIA
- TUBO QUE SOBE
- TUBO QUE DESCE

LEGENDA

BA - BANHEIRA
BE - BEBEDOURO
BI - BIDÊ
CH - CHUVEIRO
CHF - CHUVEIRO (ÁGUA FRIA)
CHQ - CHUVEIRO (ÁGUA QUENTE)
DH - DUCHA HIGIÊNICA
FL - FILTRO
LV - LAVATÓRIO
LVF - LAVATÓRIO (ÁGUA FRIA)
LVQ - LAVATÓRIO (ÁGUA QUENTE)
ML - MÁQUINA DE LAVAR
PIA - PIA (COPA)
RE - REGISTRO DE ESFERA
RG - REGISTRO DE GAVETA
RP - REGISTRO DE PRESSÃO
TJ - TORNEIRA DE JARDIM
TL - TORNEIRA DE LIMPEZA
TQ - TANQUE
VD - VÁLVULA DE DESCARGA
VS - VASO SANITÁRIO
VSC - VASO SAN. CAIXA ACOPLADA

Nº:	DATA:	RESPONSÁVEL:	DESCRIÇÃO DA REVISÃO:

IDENTIFICAÇÃO:
PROJETO HIDROSSANITÁRIO - ÁGUA FRIA

OBRA:
COMERCIAL

PRÉDIO FARMÁCIA
CAMPUS DIAMANTINA
RODOVIA MG 367, KM 583, Nº 5000 - ALTO DA JACUBA - DIAMANTINA/MG

PROPRIETÁRIO: UNIVERSIDADE FEDERAL DOS VALES DO JEQUITINHONHA E MUCURI
CNPJ: 16.888.315/0001-57

CONTEÚDO:
PLANTA BAIXA DE COBERTURA

RESPONSÁVEL TÉCNICO:
ENG. CIVIL EDUARDO OLIVEIRA NEVES
CREA MG 46.885/D

VERSÃO:	DATA:	DESENHO:	FOLHA:
V 1	JUL / 2010	EDUARDO NEVES	03/18

Your complimentary use period has ended. Thank you for using PDF Complete.
Click here to upgrade to Unlimited Pages and Expanded Features