



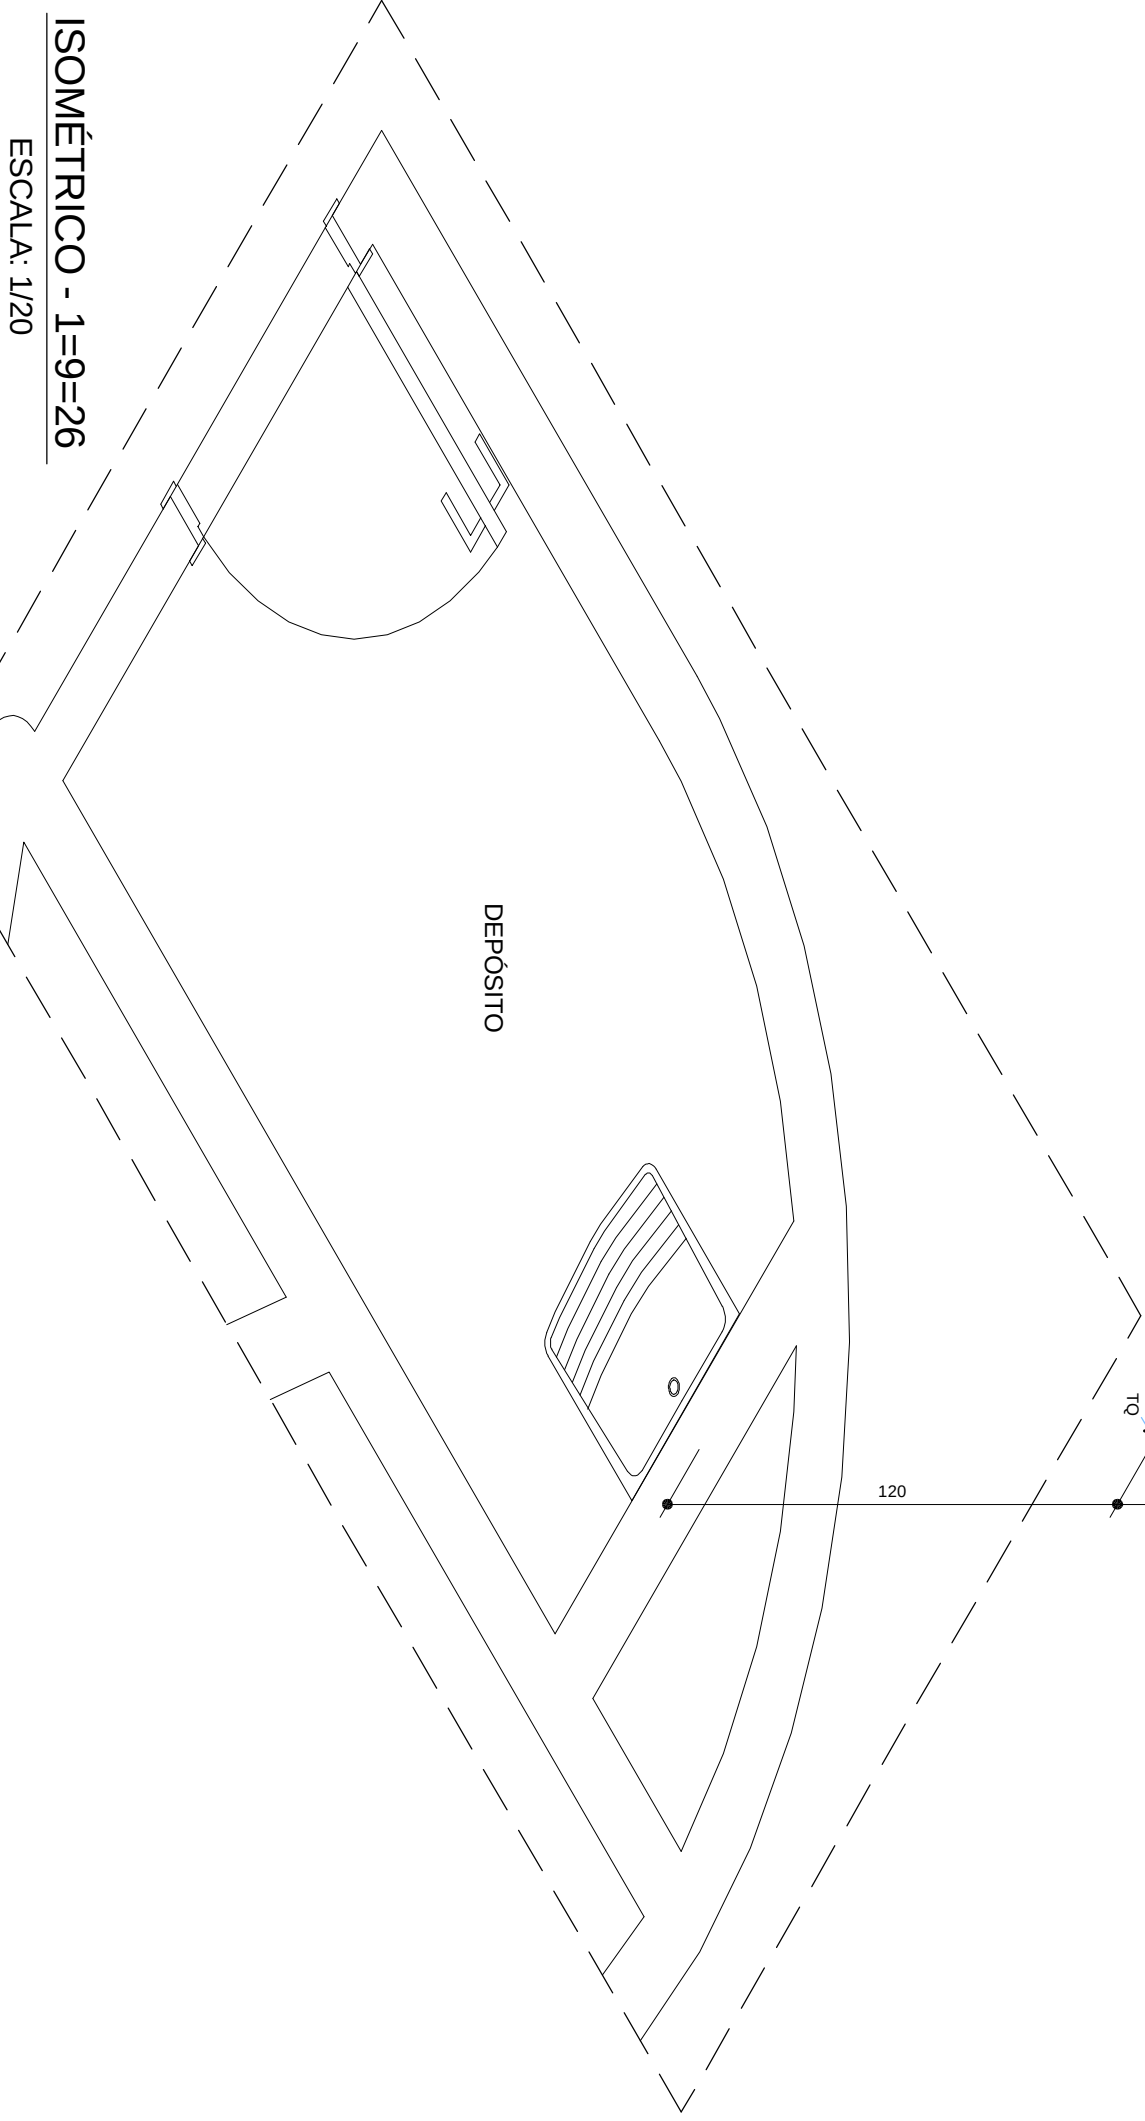


ISOMÉTRICO - 1=9=26
ESCALA: 1/20

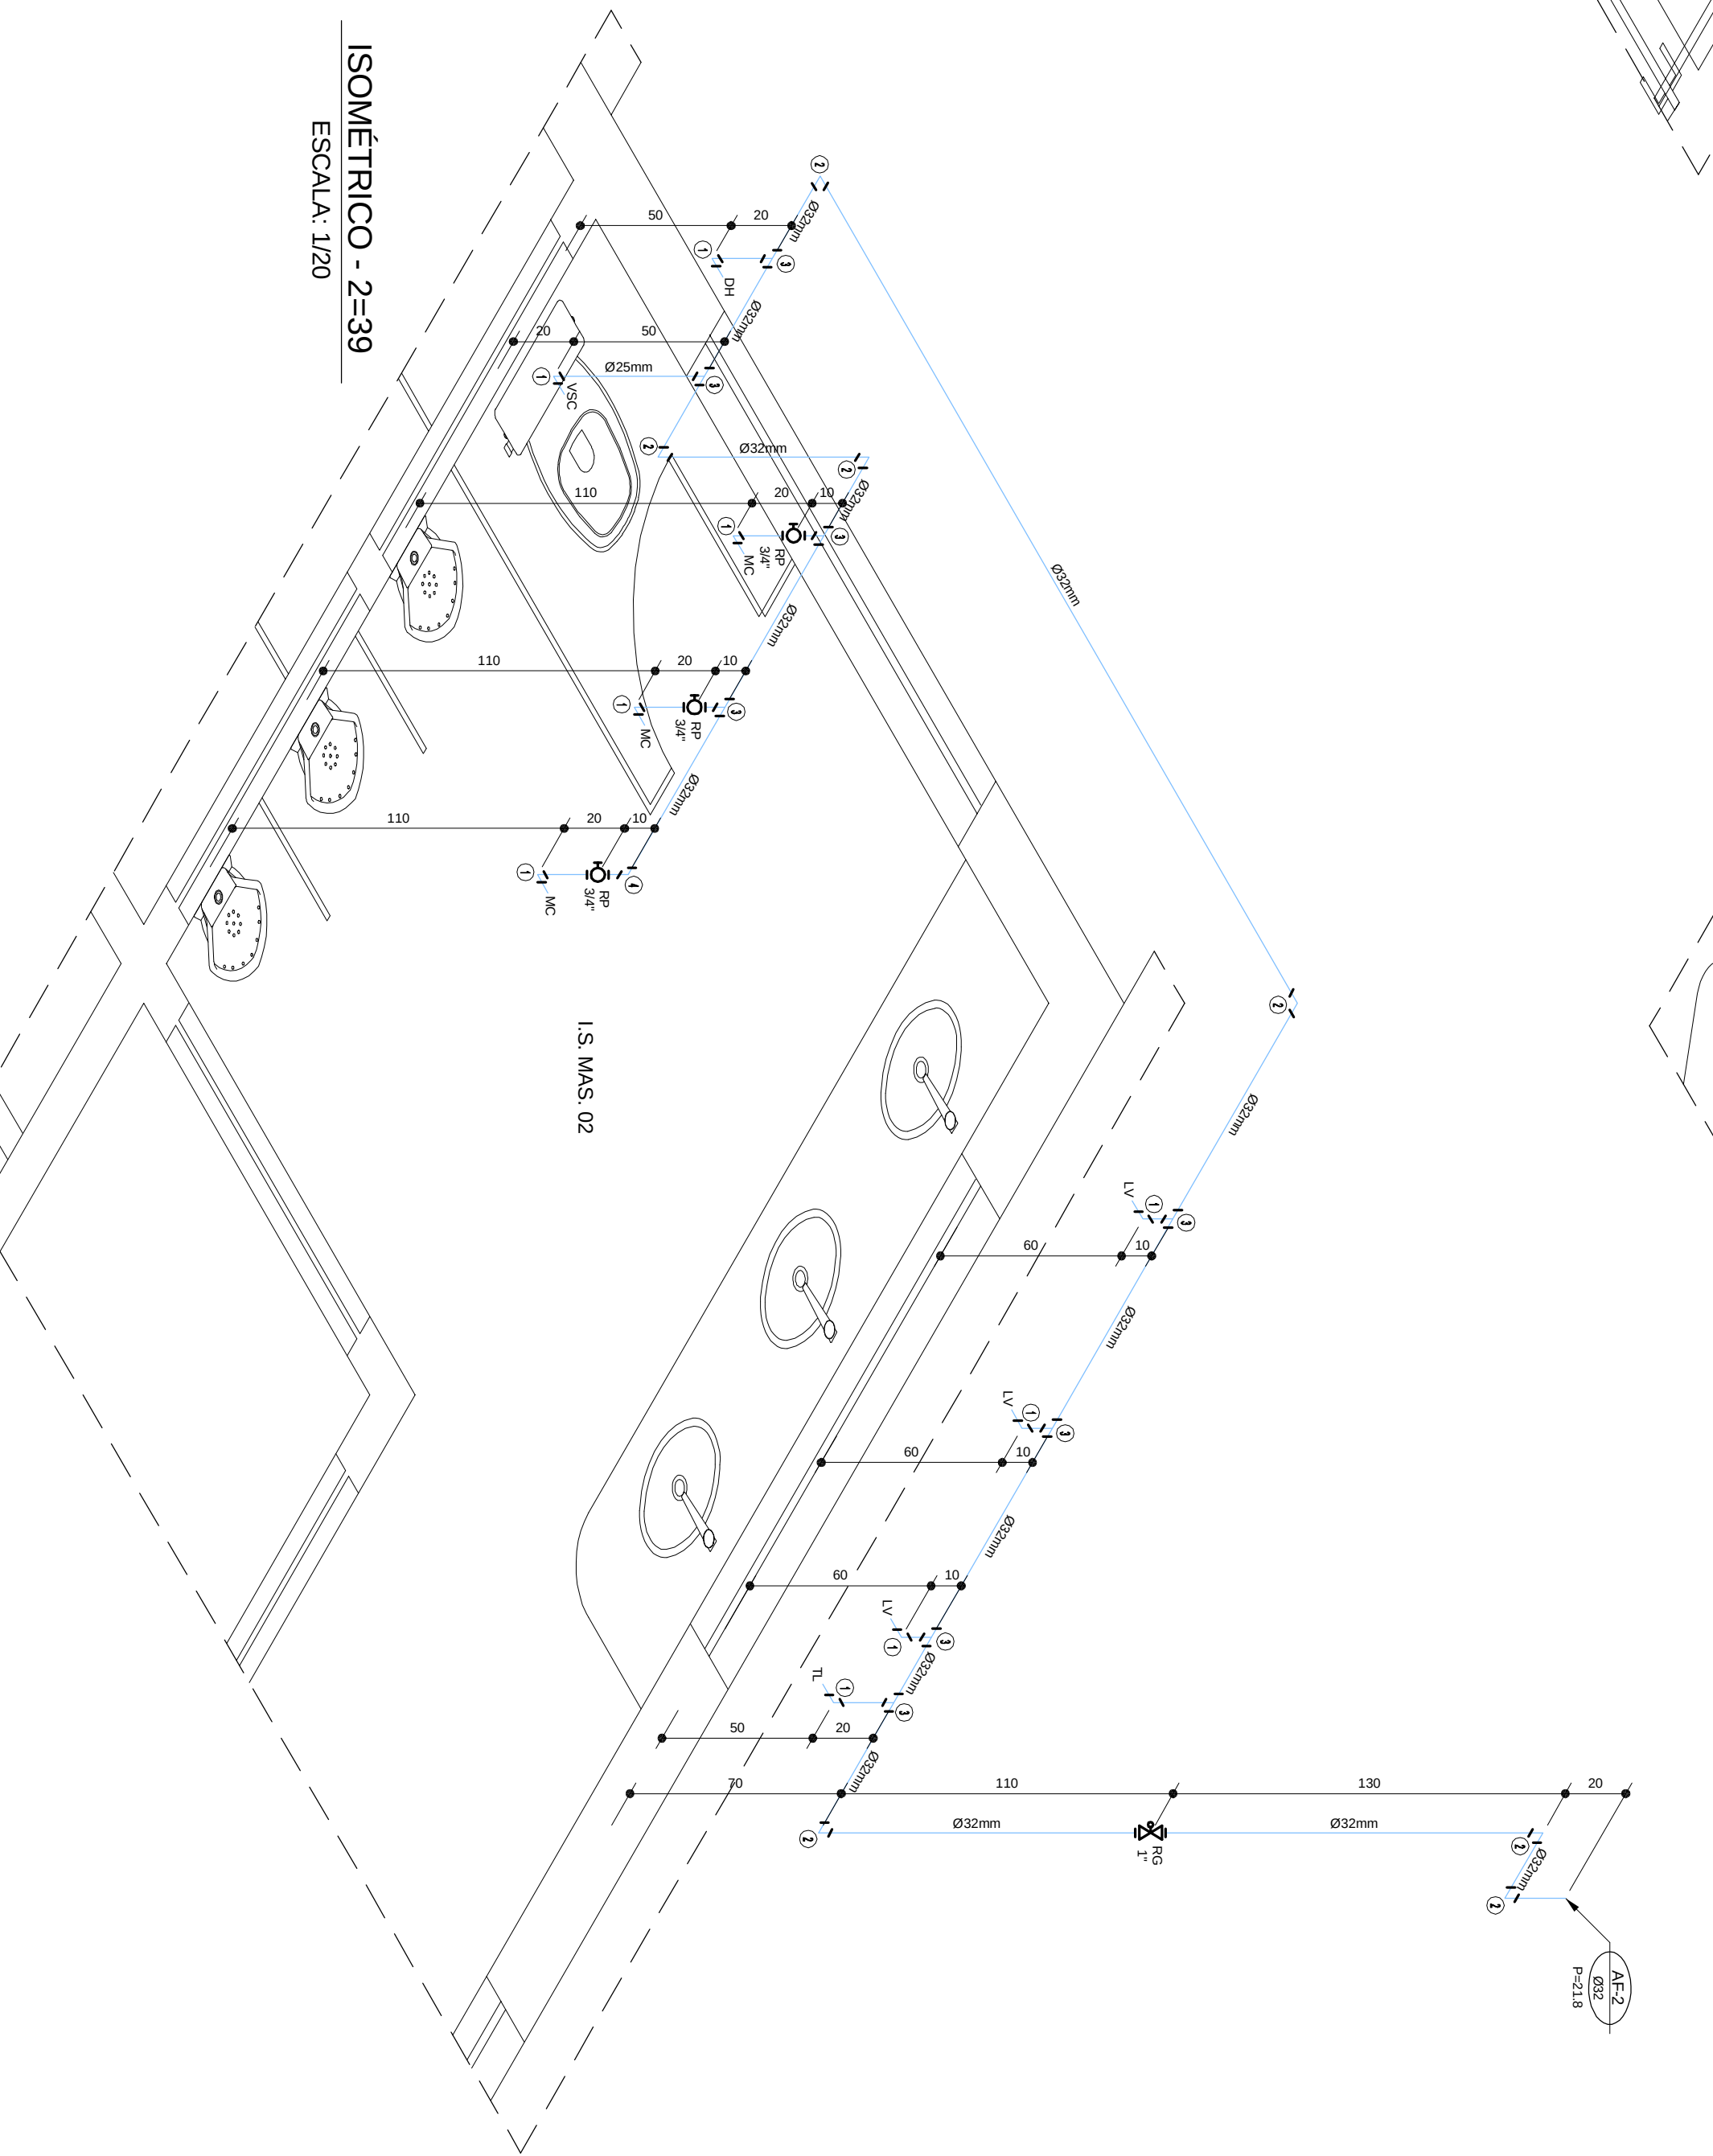

ISOMERICO - 2=39

ESCALA: 1/20

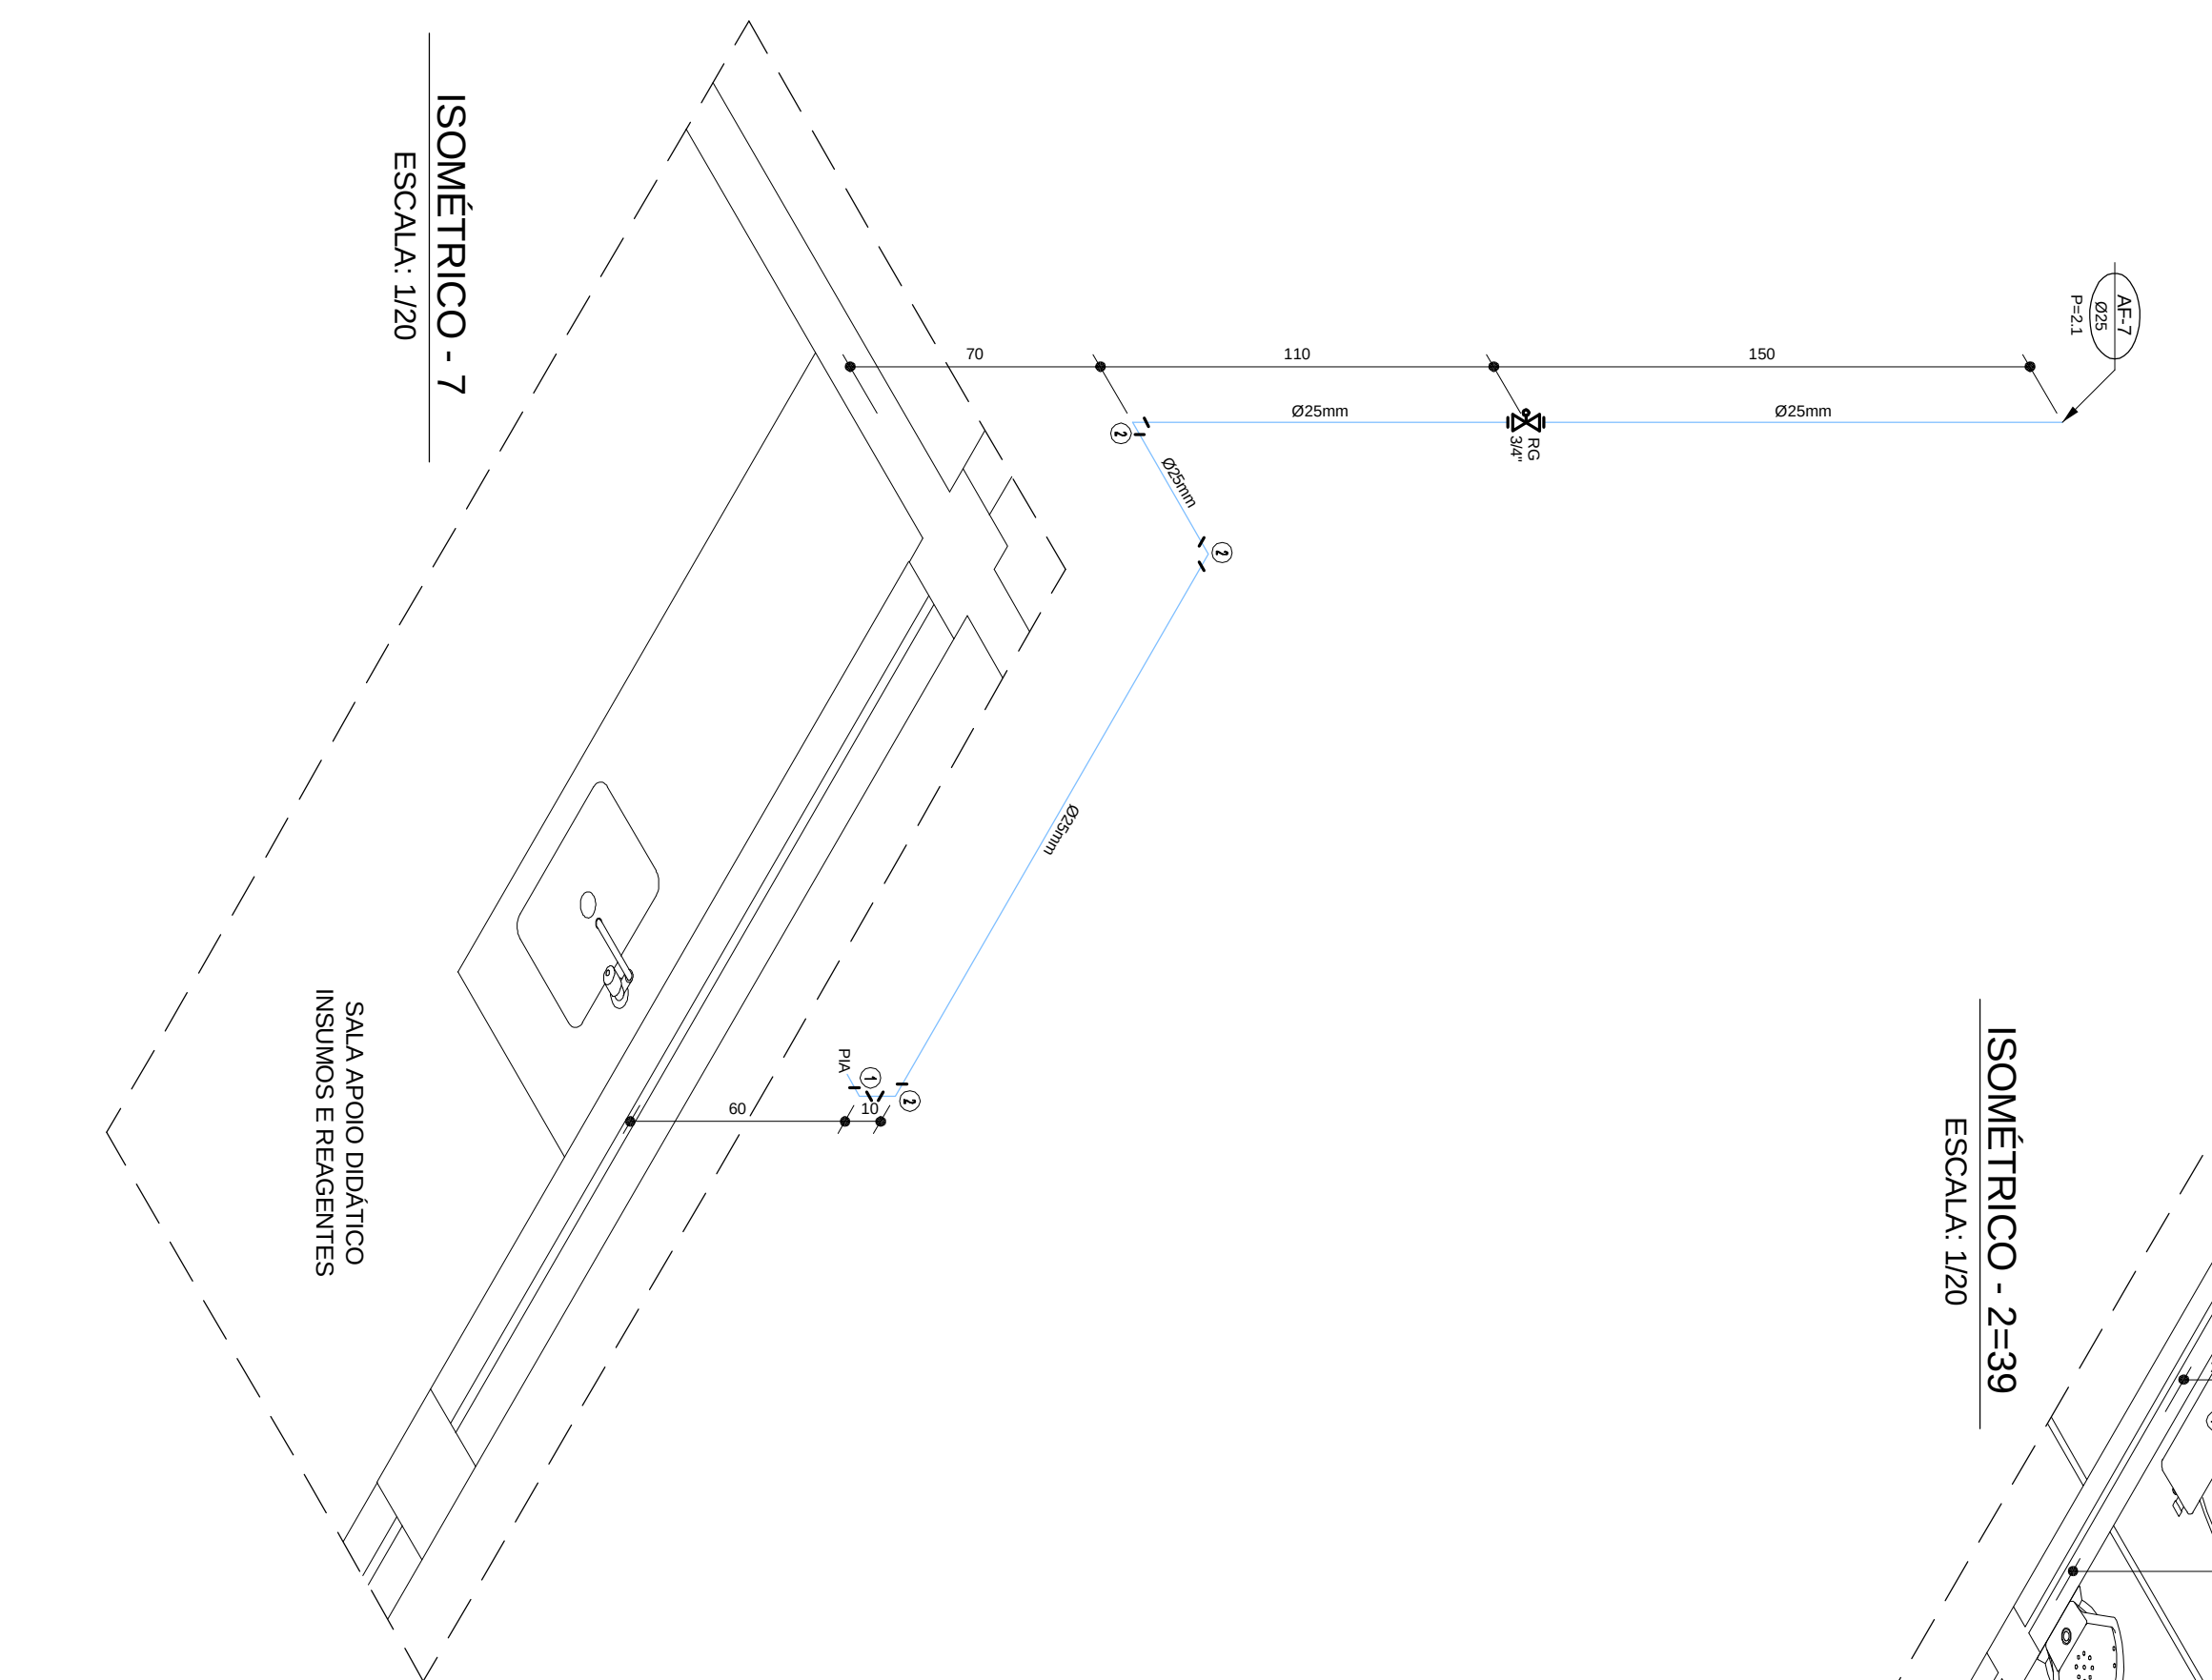

ISOMÉTRICO
ESCALA: 1/20

ISOMÉTRICO - 7

ESCALA: 1/20

