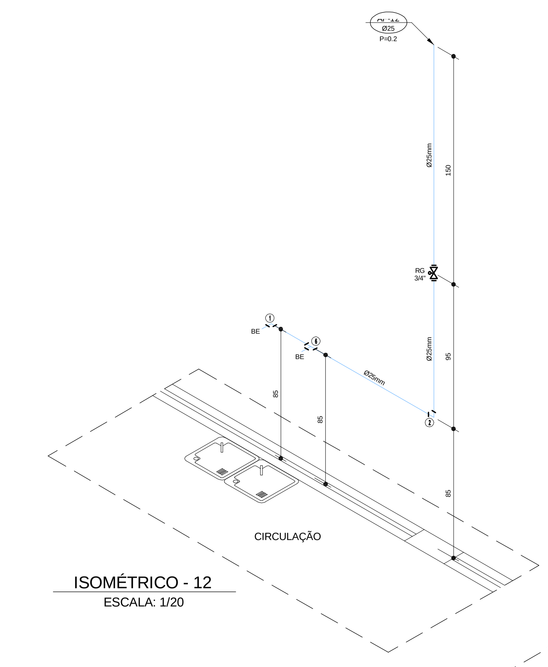

ISOMÉTRICO - 12
ESCALA: 1/20

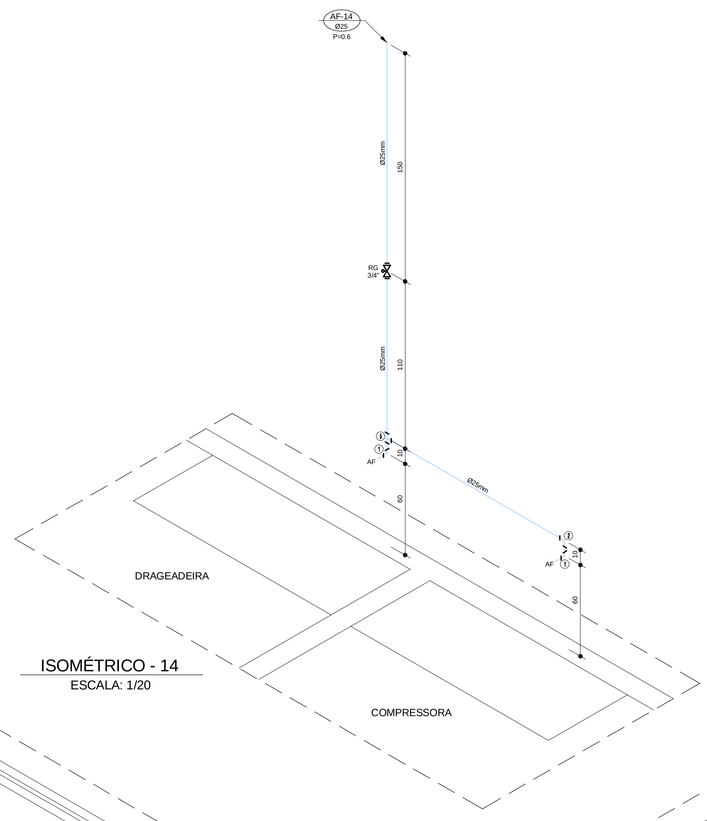

ISOMÉTRICO - 14
ESCALA: 1/20

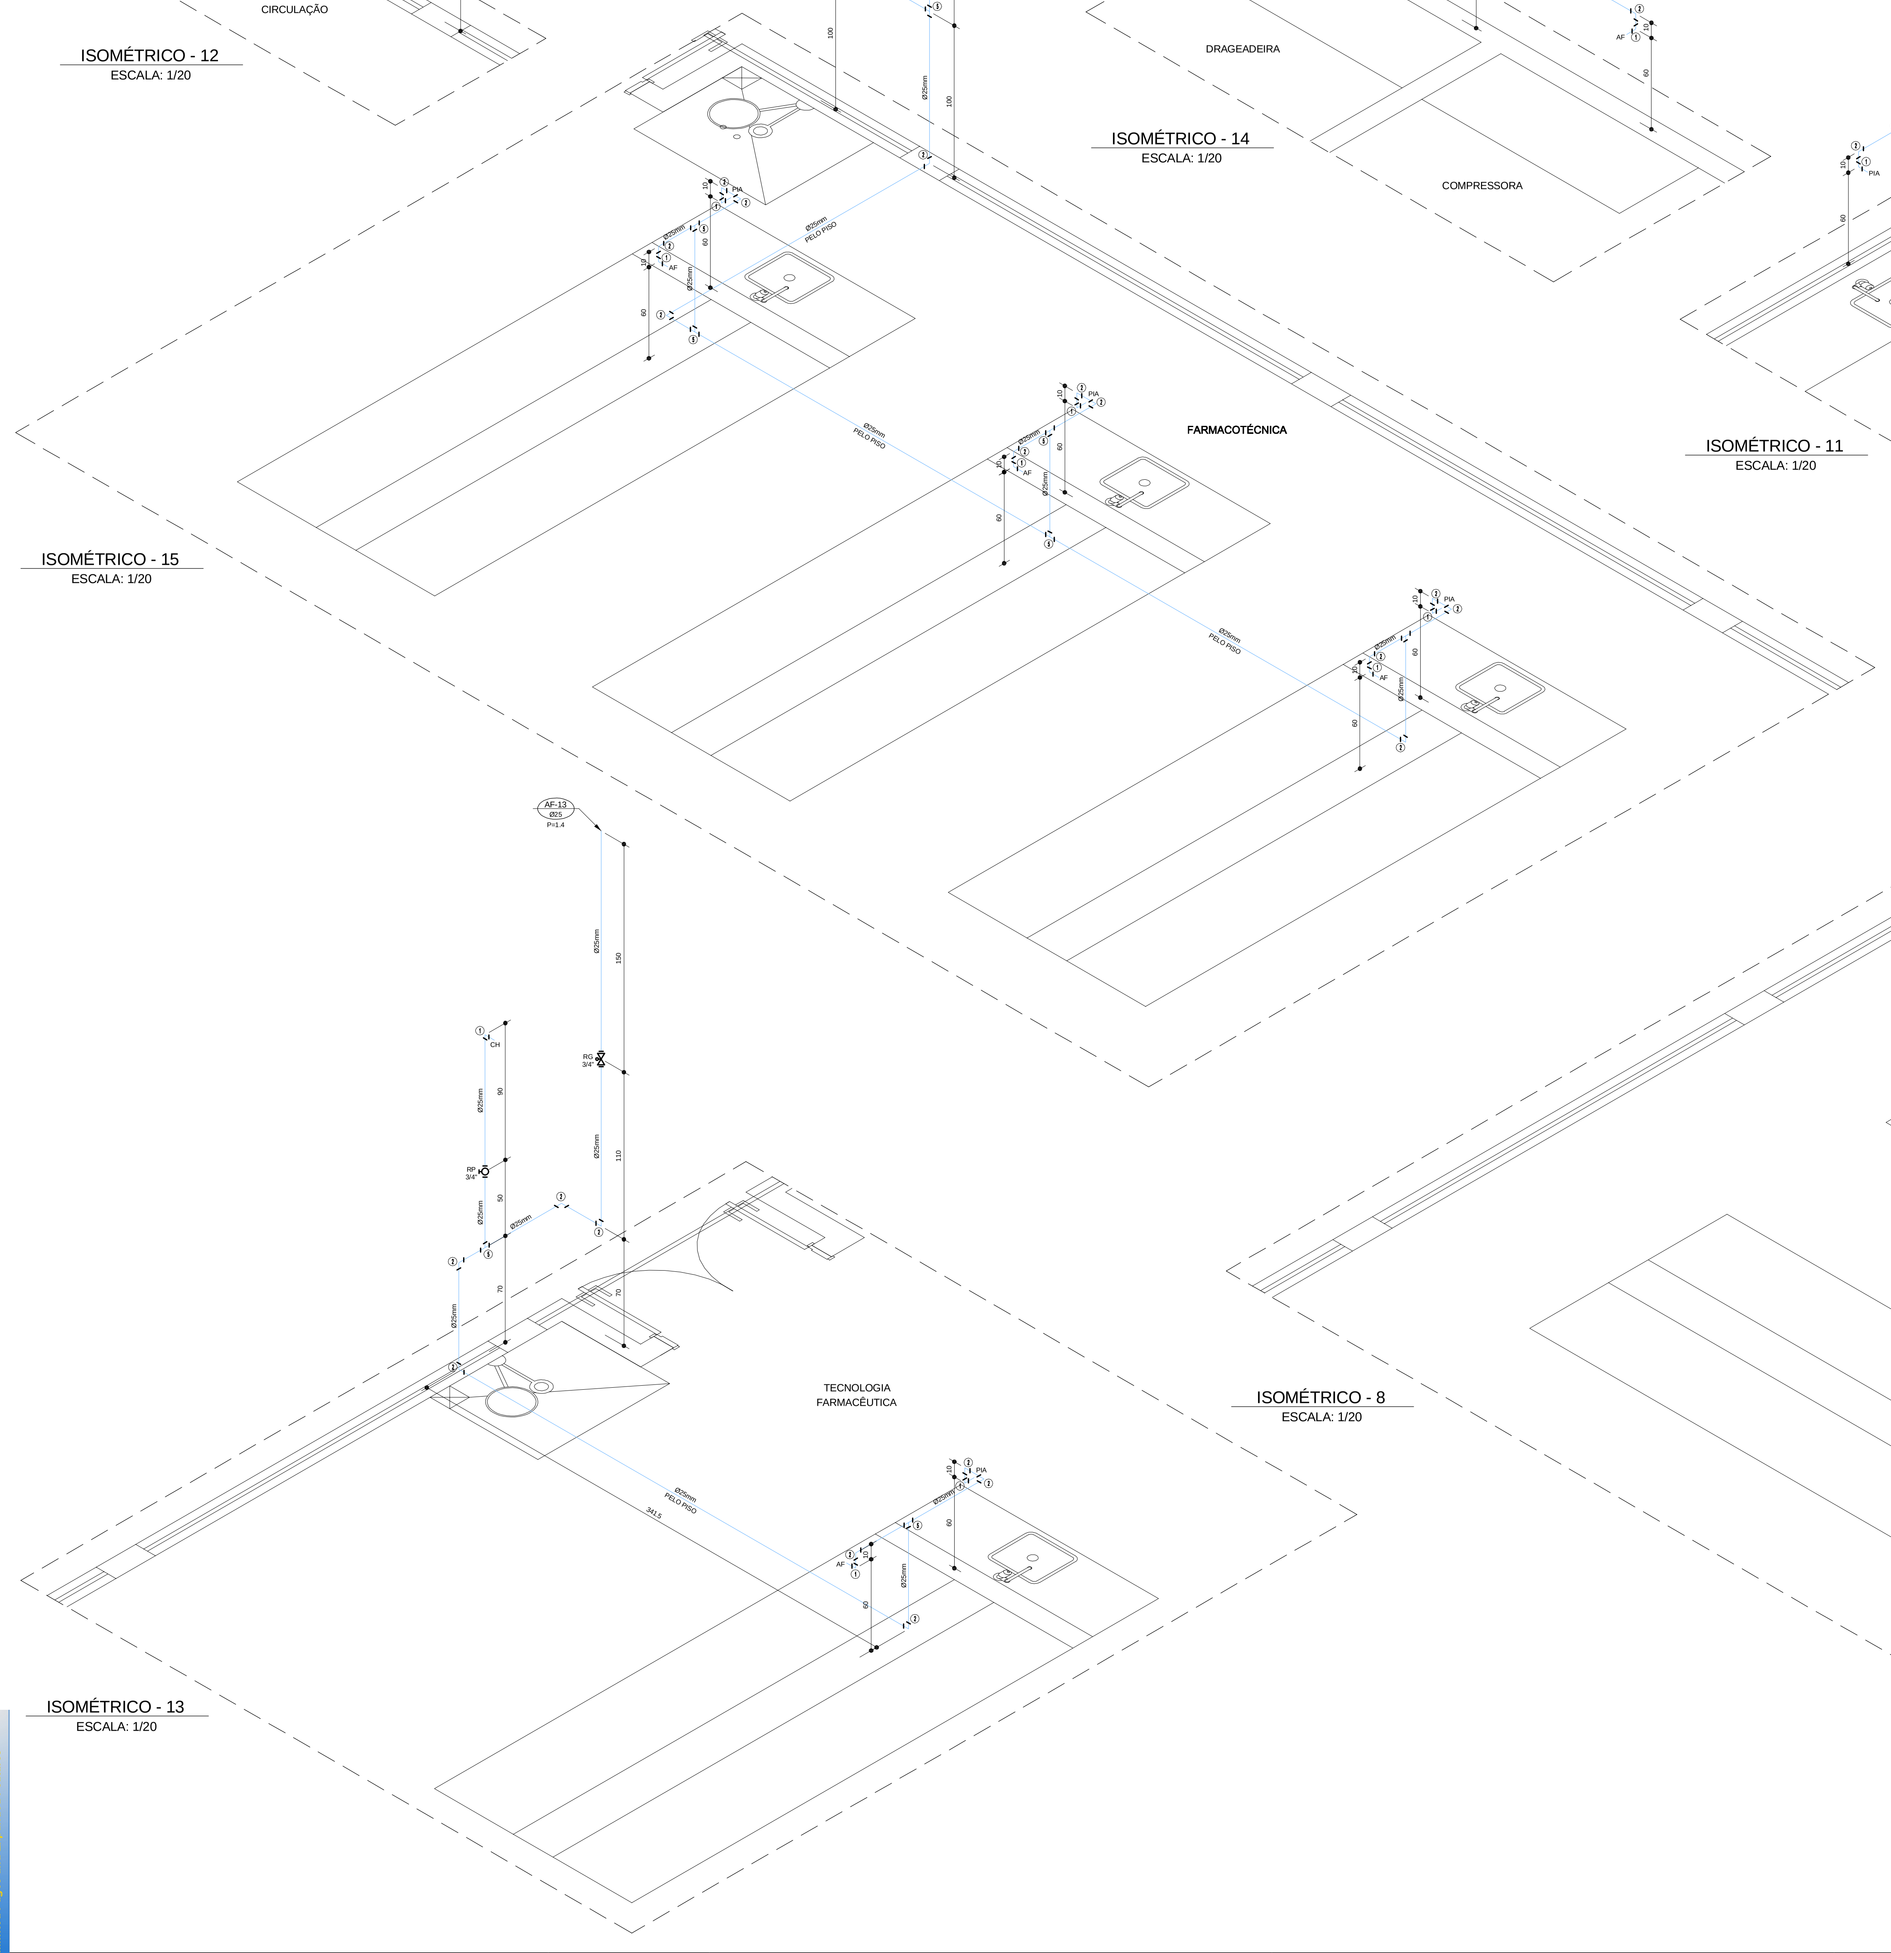

ISOMÉTRICO - 15
ESCALA: 1/20

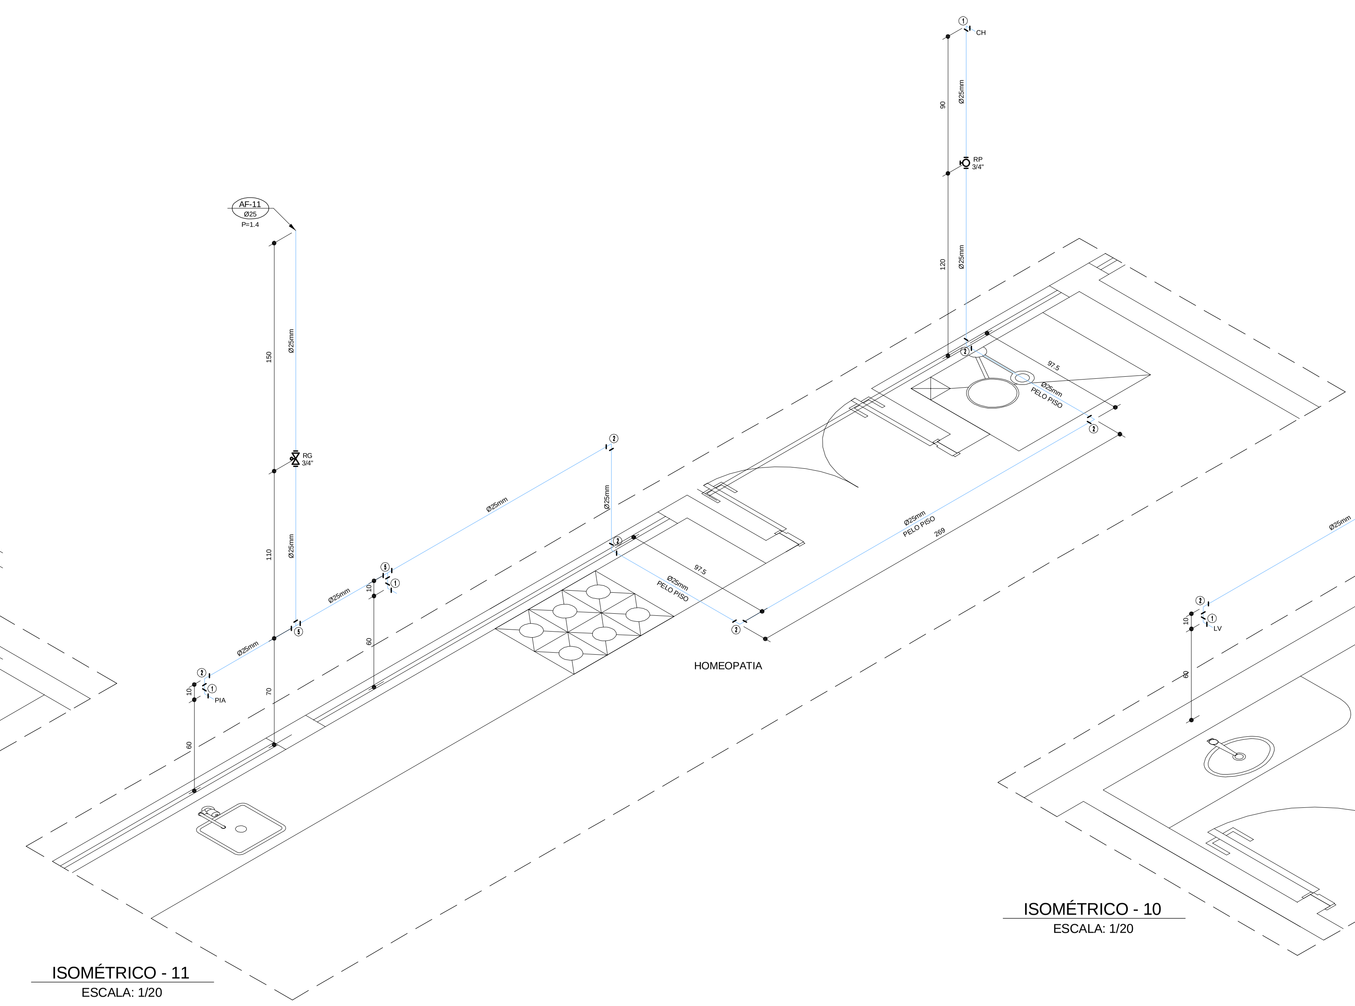

ISOMÉTRICO - 11
ESCALA: 1/20

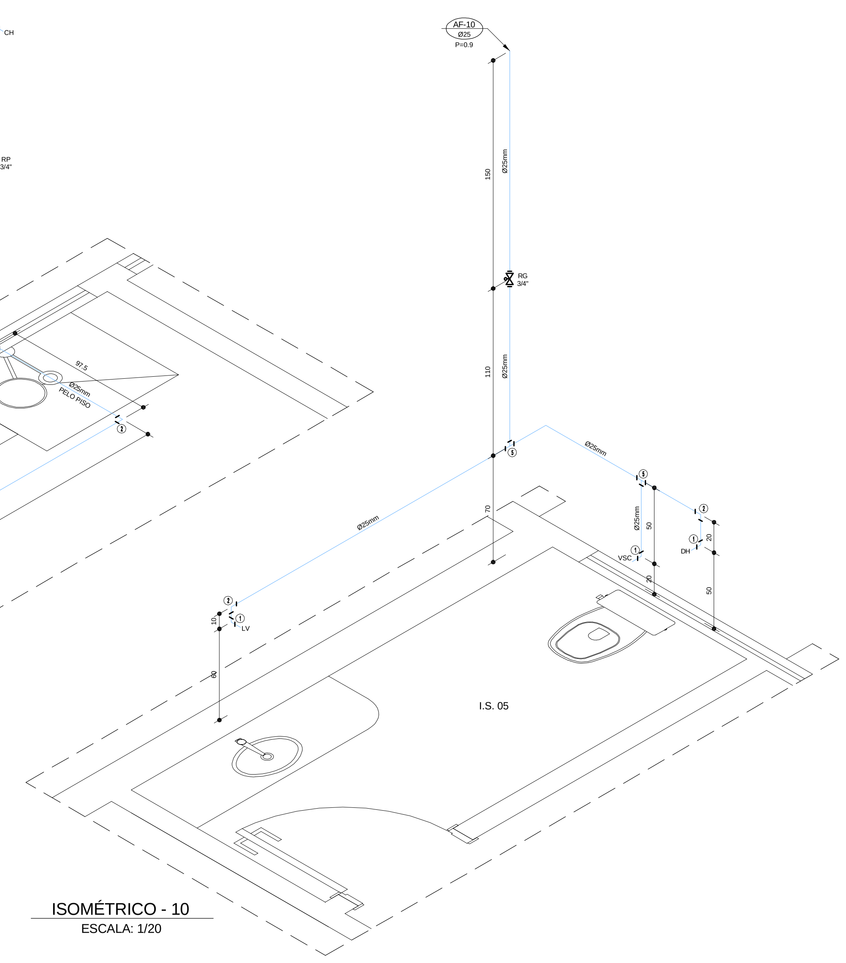

ISOMÉTRICO - 10
ESCALA: 1/20

ISOMÉTRICO - 13
ESCALA: 1/20

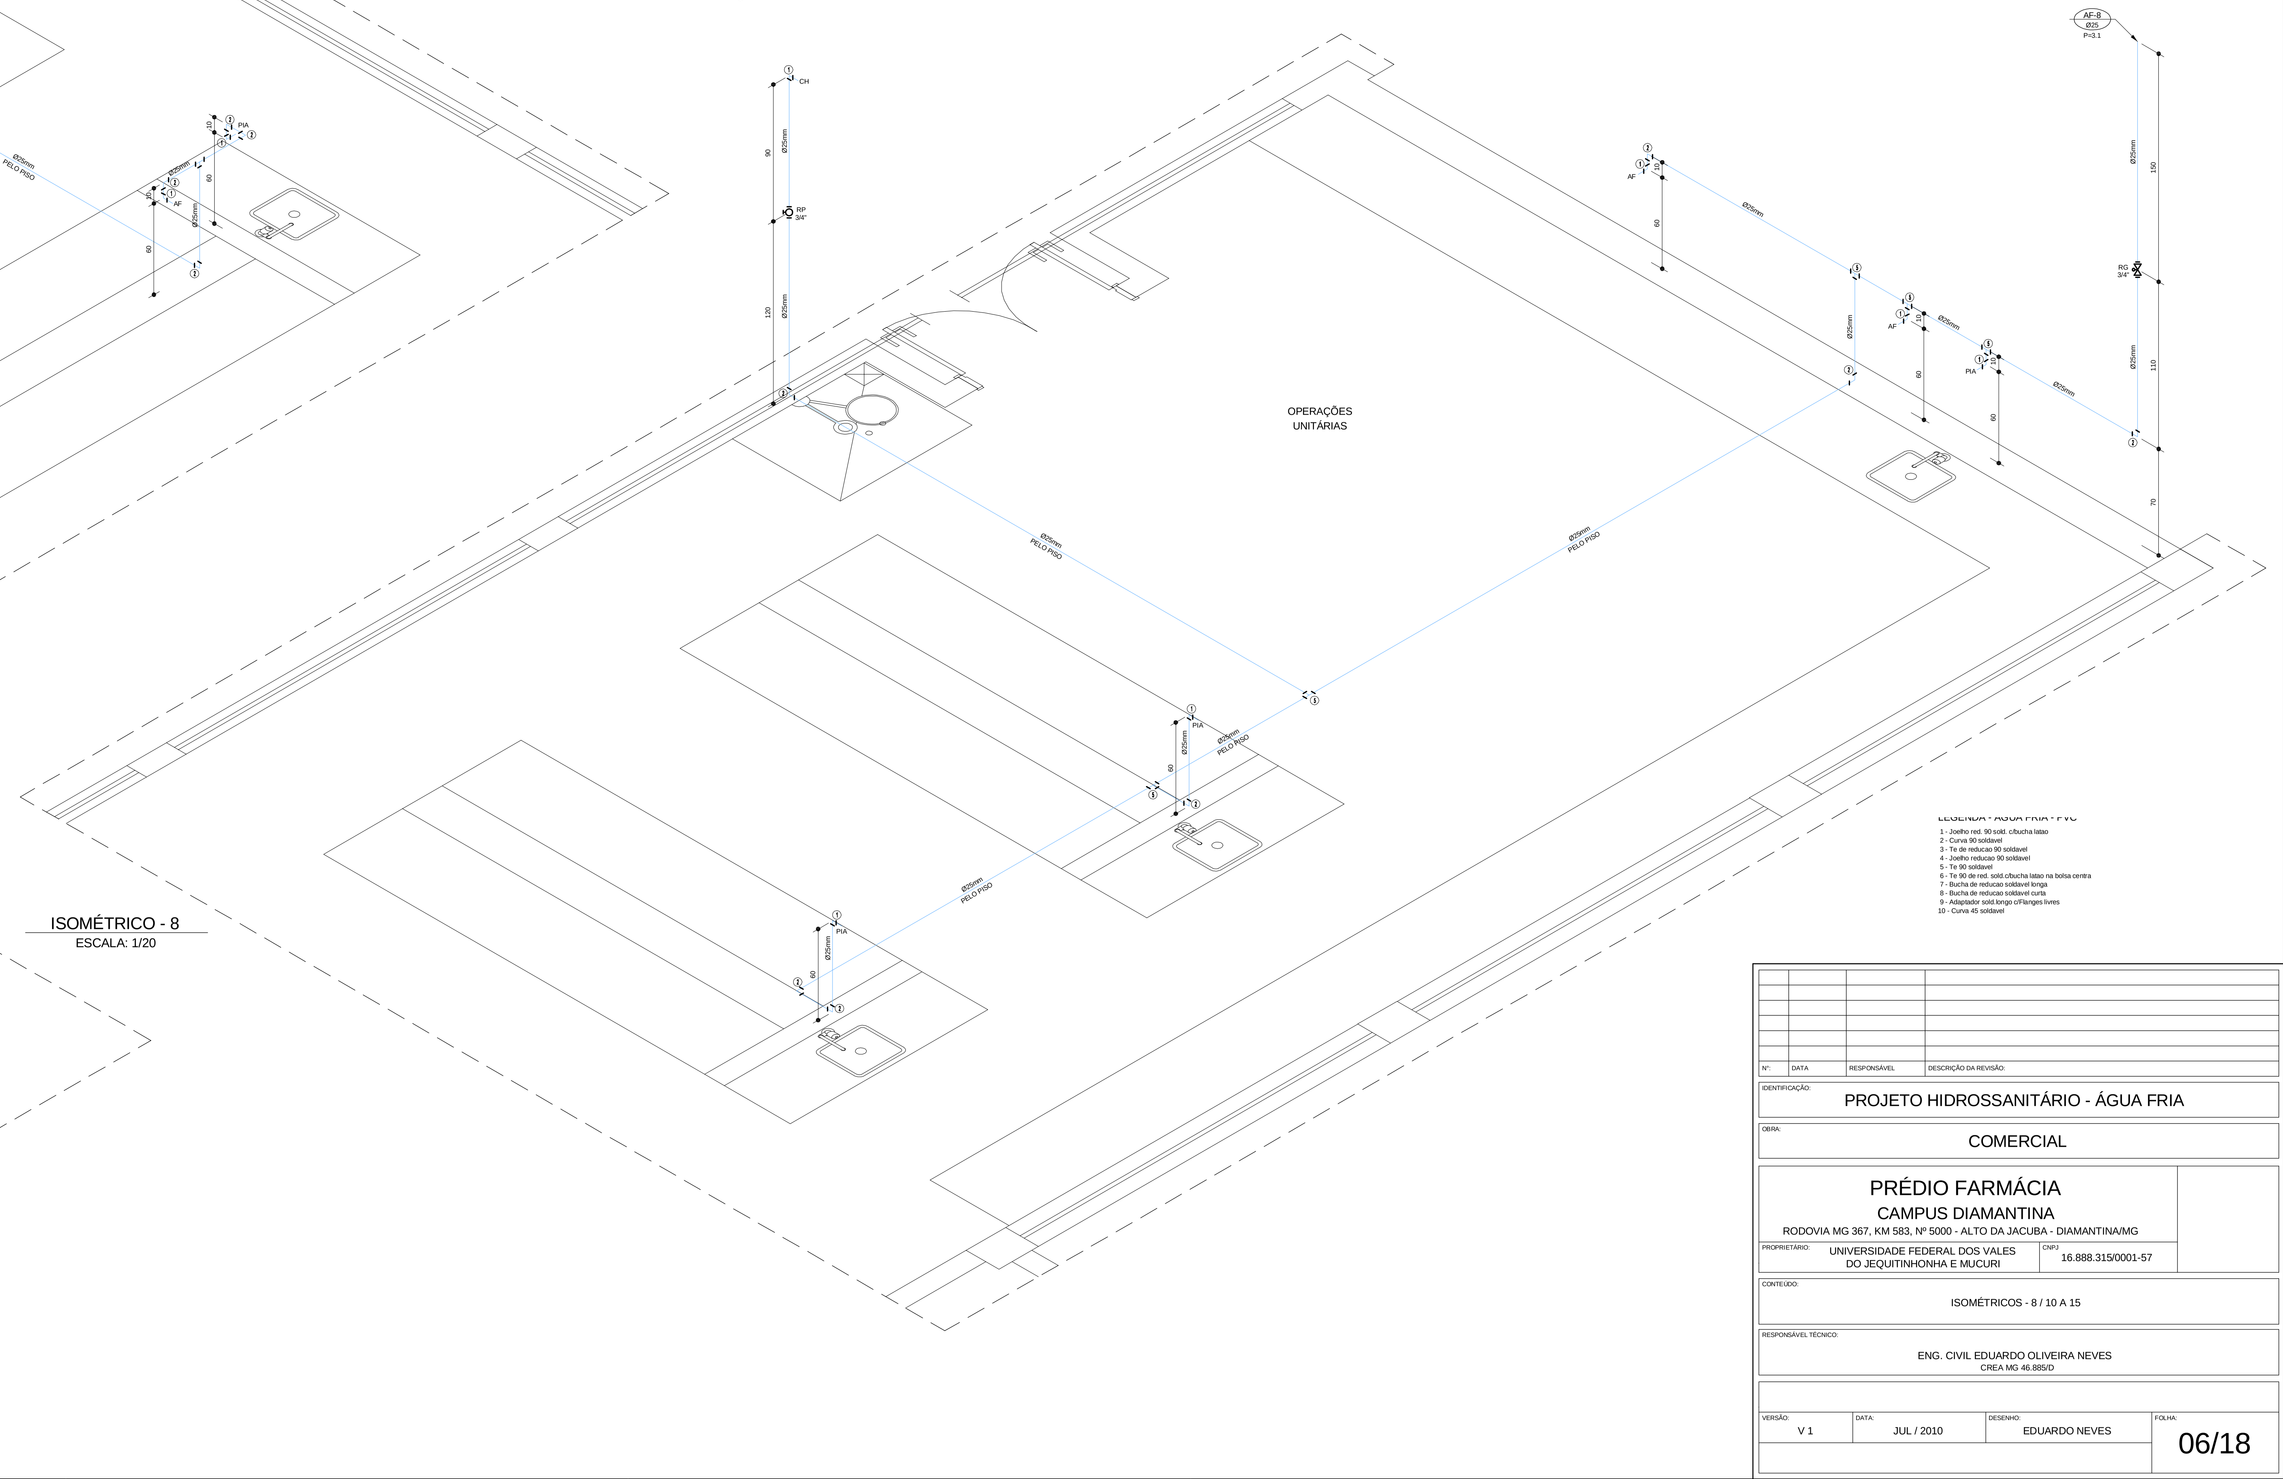

ISOMÉTRICO - 8
ESCALA: 1/20

LEGENDA - ÁGUA FRIA - PVC
1 - Joelho red. 90 sold. c/bucha latao
2 - Joelho 90 soldavel
3 - Te de reducao 90 soldavel
4 - Joelho reducao 90 soldavel
5 - Te 90 soldavel
6 - Te 90 de red. sold.c/bucha latao na bolsa centra
7 - Buchta de reducao soldavel longa
8 - Buchta de reducao soldavel curta
9 - Adaptador sold.longo c/Flanges livres
10 - Curva 45 soldavel

Nº:	DATA:	RESPONSÁVEL	DESCRIÇÃO DA REVISÃO:

IDENTIFICAÇÃO:
PROJETO HIDROSSANITÁRIO - ÁGUA FRIA

OBRA:
COMERCIAL

PRÉDIO FARMÁCIA
CAMPUS DIAMANTINA
RODOVIA MG 367, KM 583, Nº 5000 - ALTO DA JACUBA - DIAMANTINA/MG

PROPRIETÁRIO: UNIVERSIDADE FEDERAL DOS VALES DO JEQUITINHONHA E MUCURI
CNPJ: 16.888.315/0001-57

CONTEÚDO:
ISOMÉTRICOS - 8 / 10 A 15

RESPONSÁVEL TÉCNICO:
ENG. CIVIL EDUARDO OLIVEIRA NEVES
CREA MG 46.885/D

VERSÃO:	DATA:	DESENHO:	FOLHA:
V 1	JUL / 2010	EDUARDO NEVES	06/18

Your complimentary use period has ended. Thank you for using PDF Complete.
PDF Complete
Click Here to upgrade to Unlimited Pages and Expanded Features