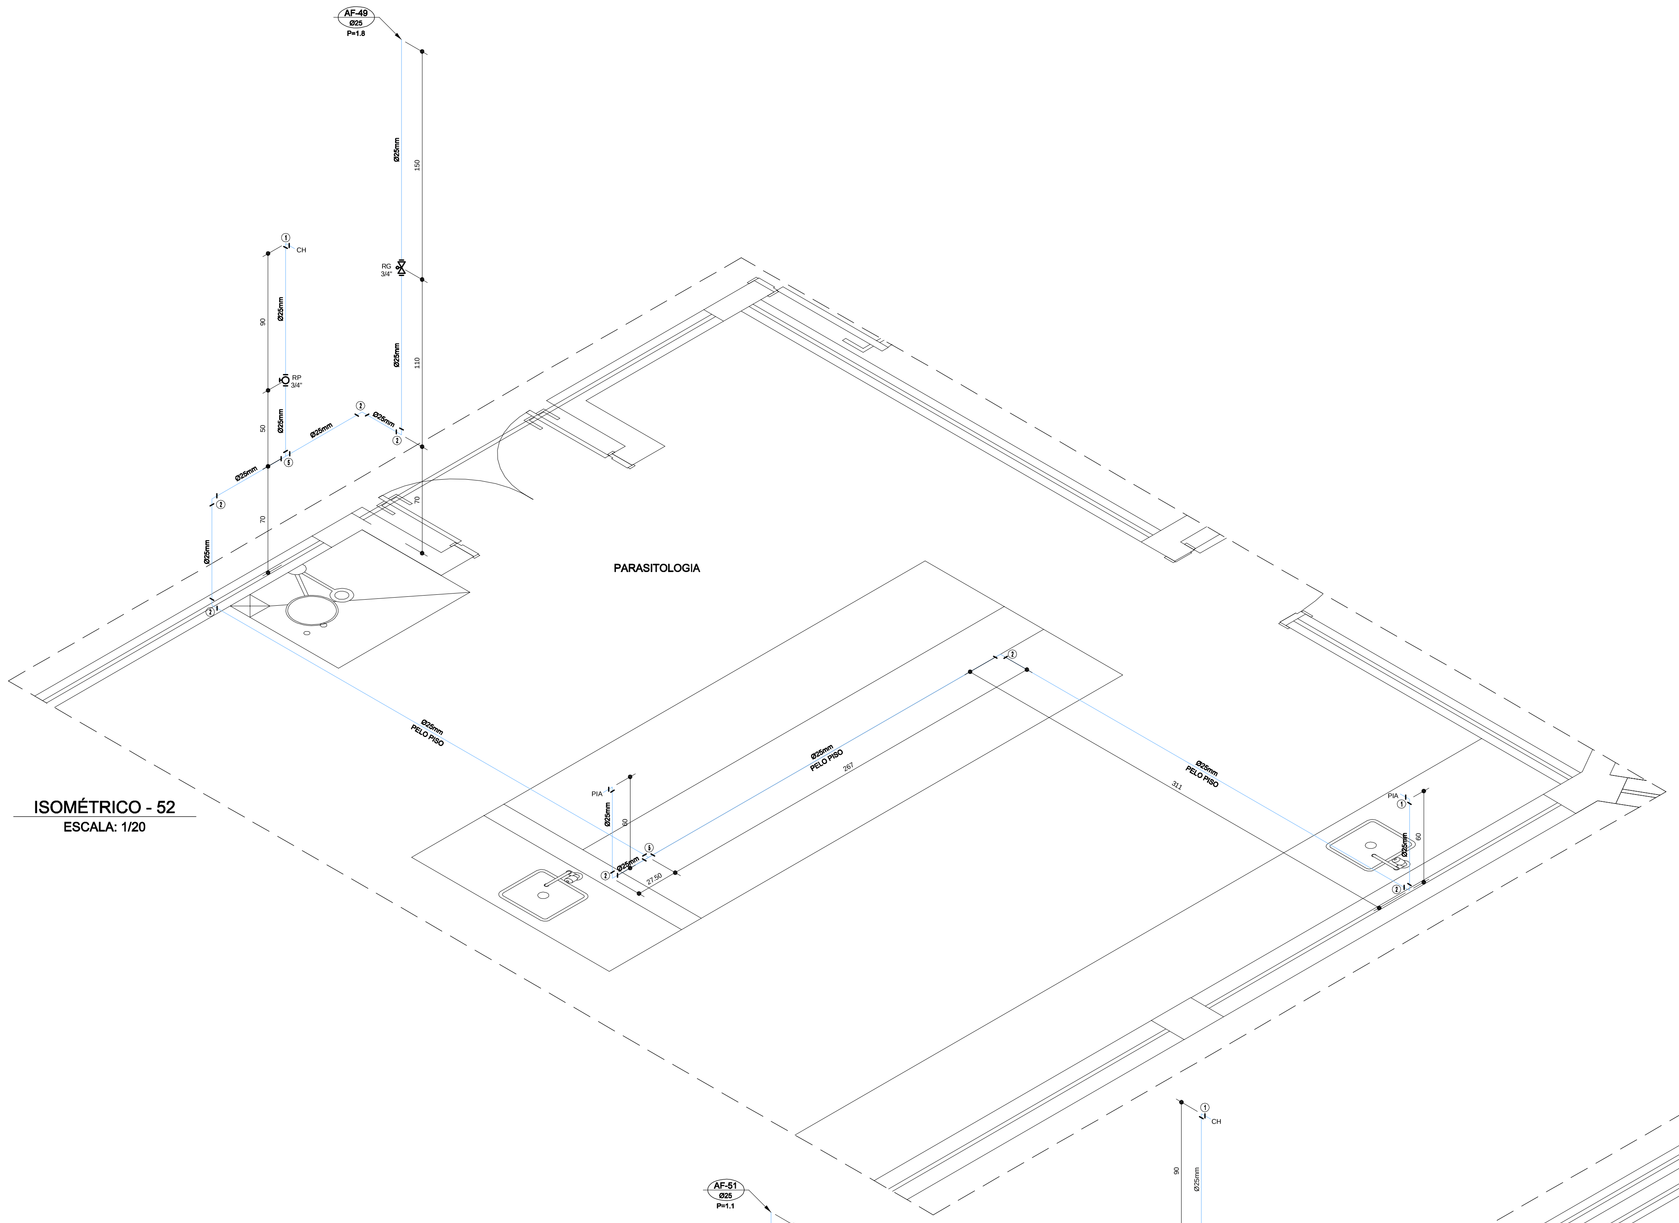

ISOMÉTRICO - 52
ESCALA: 1/20

ISOMÉTRICO - 55
ESCALA: 1/20

ISOMÉTRICO - 53
ESCALA: 1/20

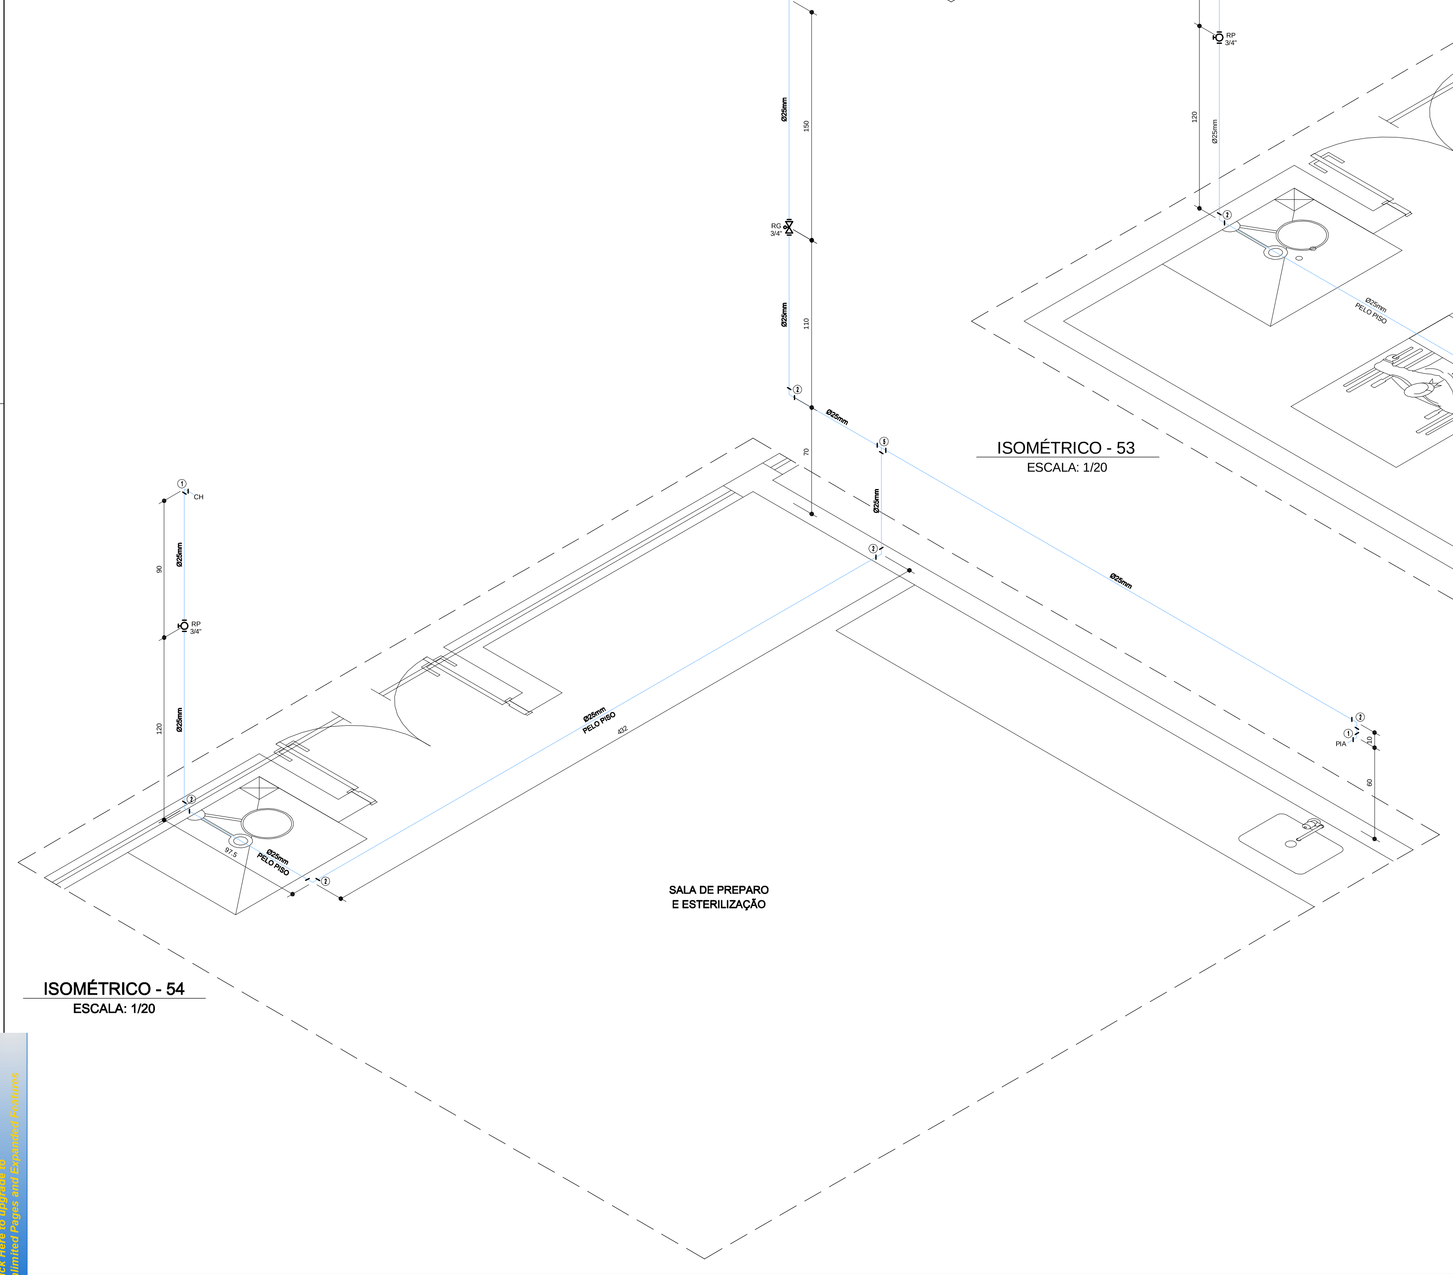

ISOMÉTRICO - 54
ESCALA: 1/20

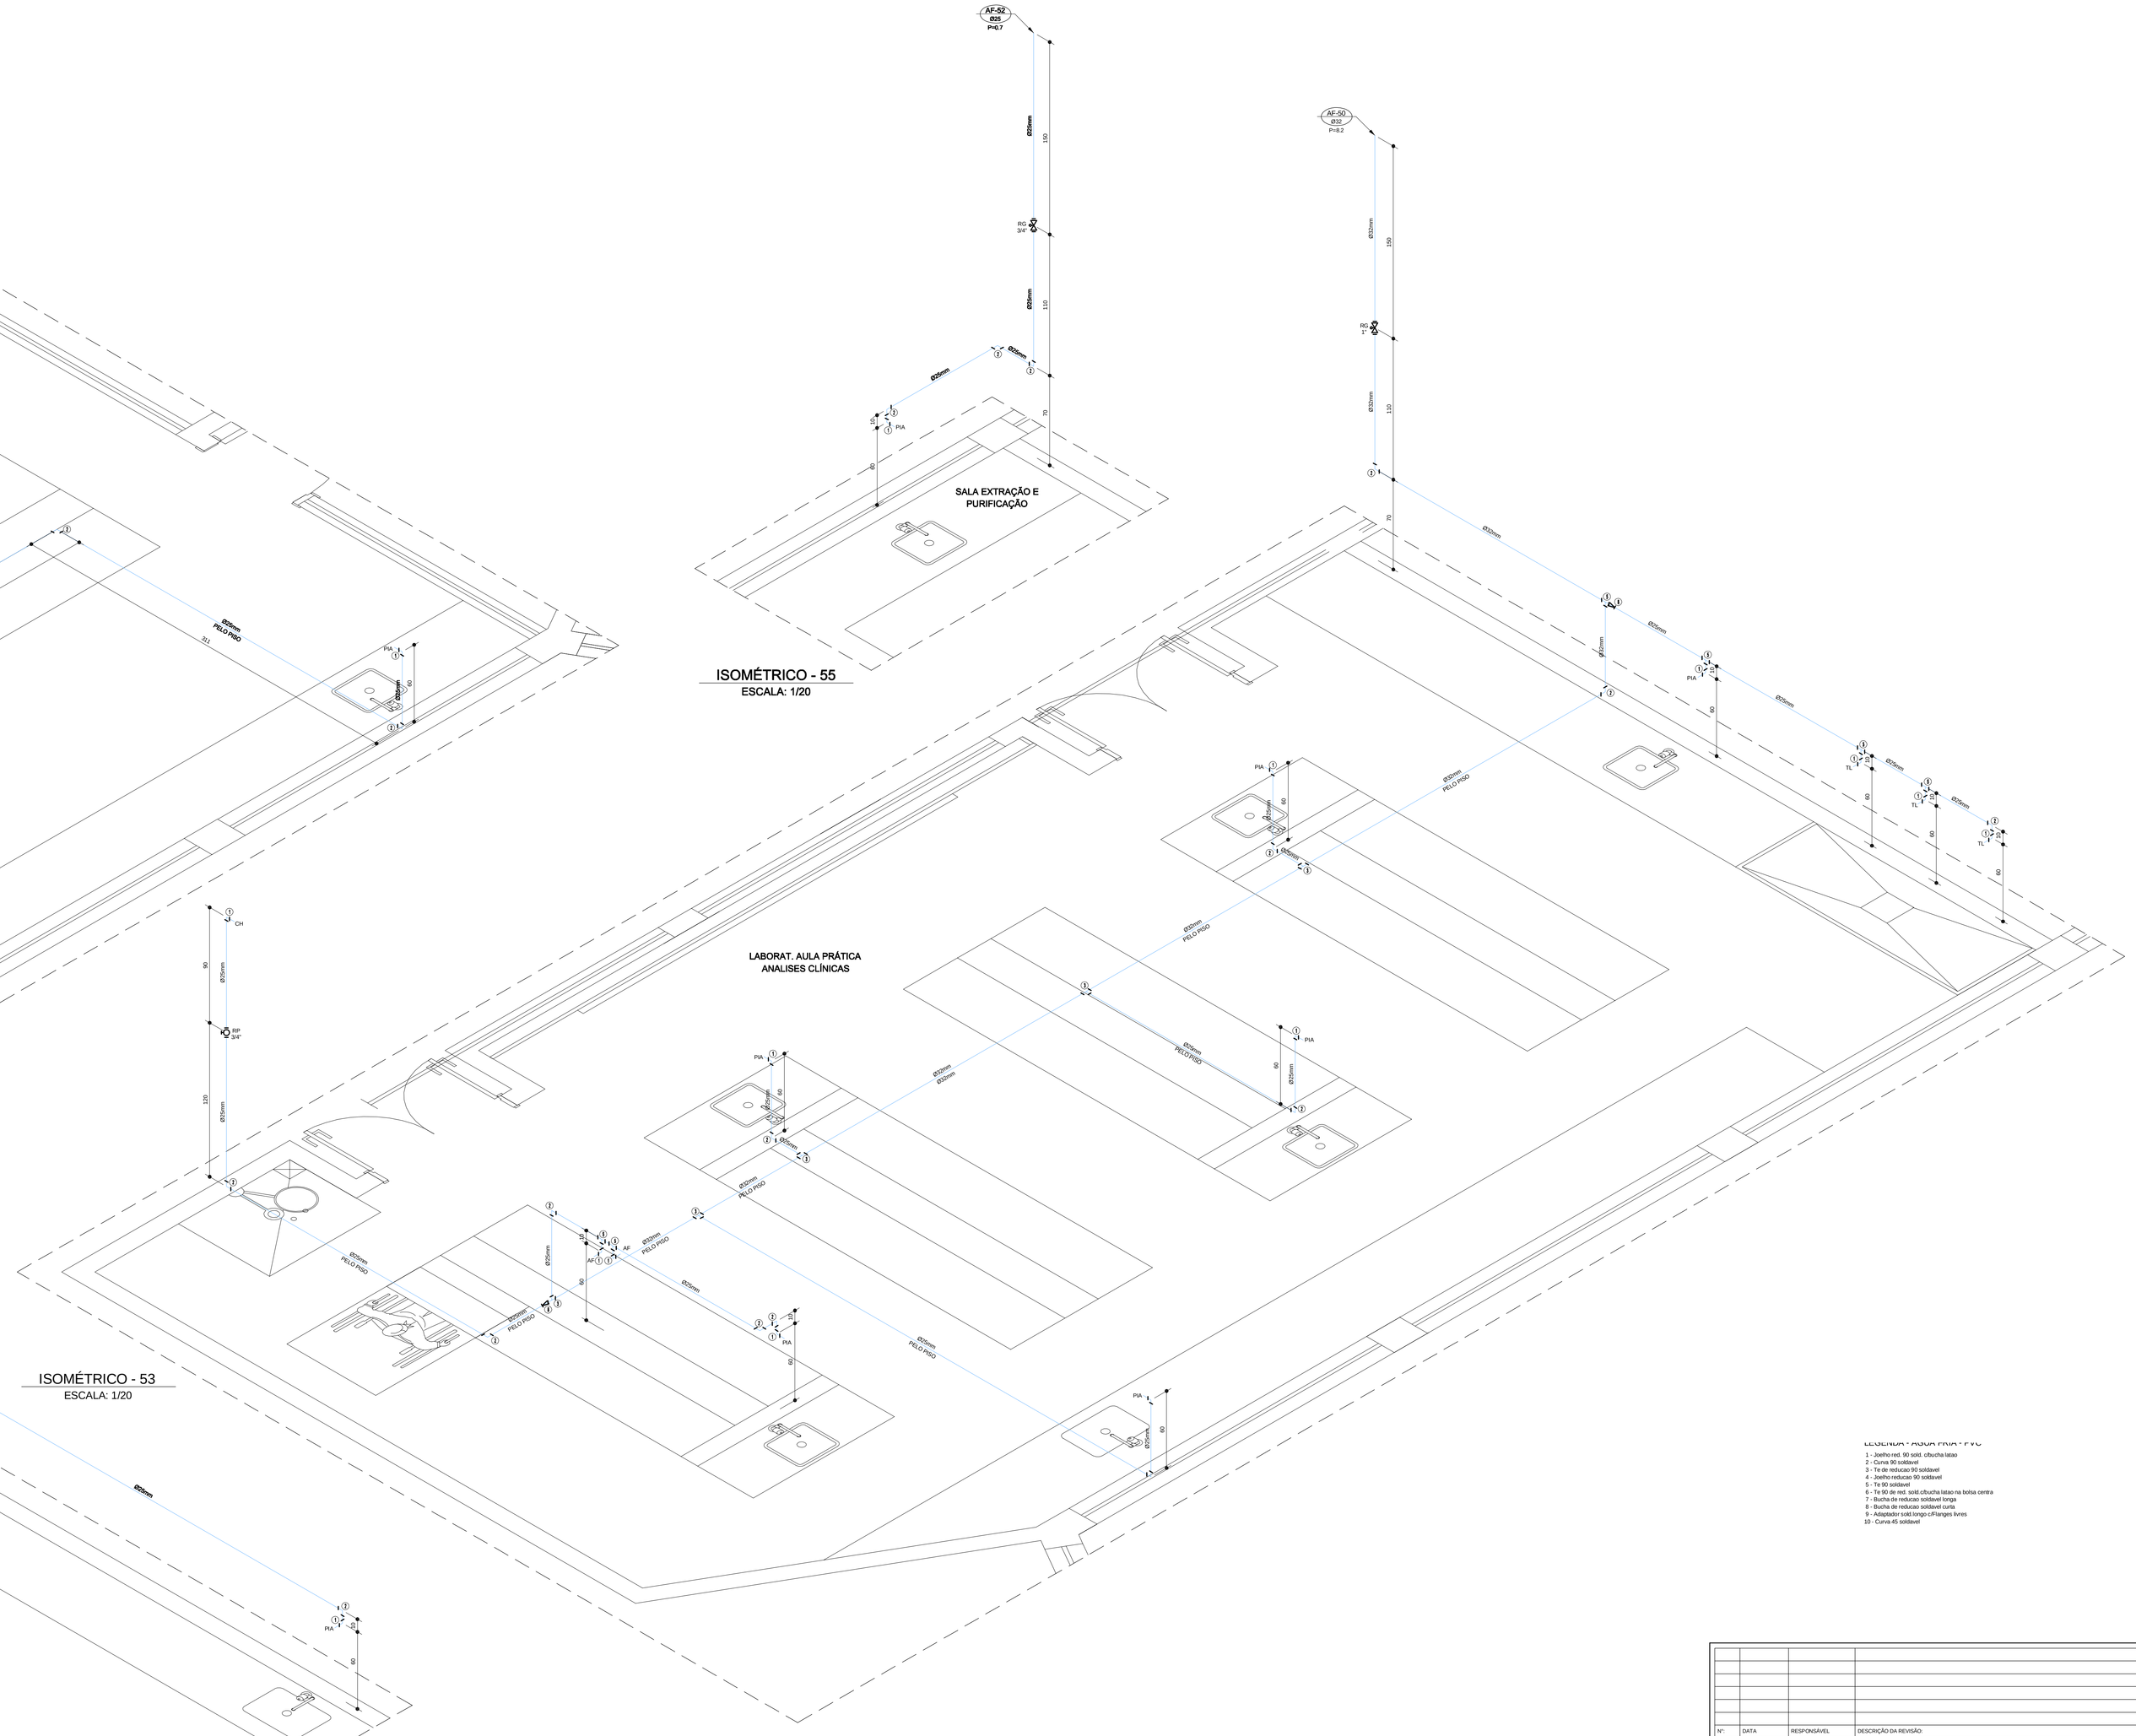

ESCALA: AGUA FRIA - PVC

1 - Joelho red. 90 sold. c/bucha latao
2 - Curva 90 soldavel
3 - Joelho de 45 graus 90 soldavel
4 - Joelho reducao 90 soldavel
5 - Te 90 soldavel
6 - Te 90 de red. sold.c/bucha latao na bolsa centra
7 - Bucha de reducao soldavel longa
8 - Bucha de reducao soldavel curta
9 - Adaptador sold.longo c/Flanges livres
10 - Curva 45 soldavel

N°	DATA	RESPONSÁVEL	DESCRIÇÃO DA REVISÃO

IDENTIFICAÇÃO:
PROJETO HIDROSSANITÁRIO - ÁGUA FRIA

OBRA:
COMERCIAL

PRÉDIO FARMÁCIA
CAMPUS DIAMANTINA
RODOVIA MG 367, KM 583, Nº 5000 - ALTO DA JACUBA - DIAMANTINA/MG

PROPRIETÁRIO: UNIVERSIDADE FEDERAL DOS VALES DO JEQUITINHONHA E MUCURI
CNPJ: 16.888.315/0001-57

CONTEÚDO:
ISOMÉTRICOS - 52 A 55

RESPONSÁVEL TÉCNICO:
ENG. CIVIL EDUARDO OLIVEIRA NEVES
CREA MG 46.885/D

VERSÃO:	DATA:	DESENHO:	FOLHA:
V 1	JUL / 2010	EDUARDO NEVES	12/18

Your complimentary use period has ended. Thank you for using PDF Complete.
Click Here To Upgrade To Unlimited Pages and Expanded Features