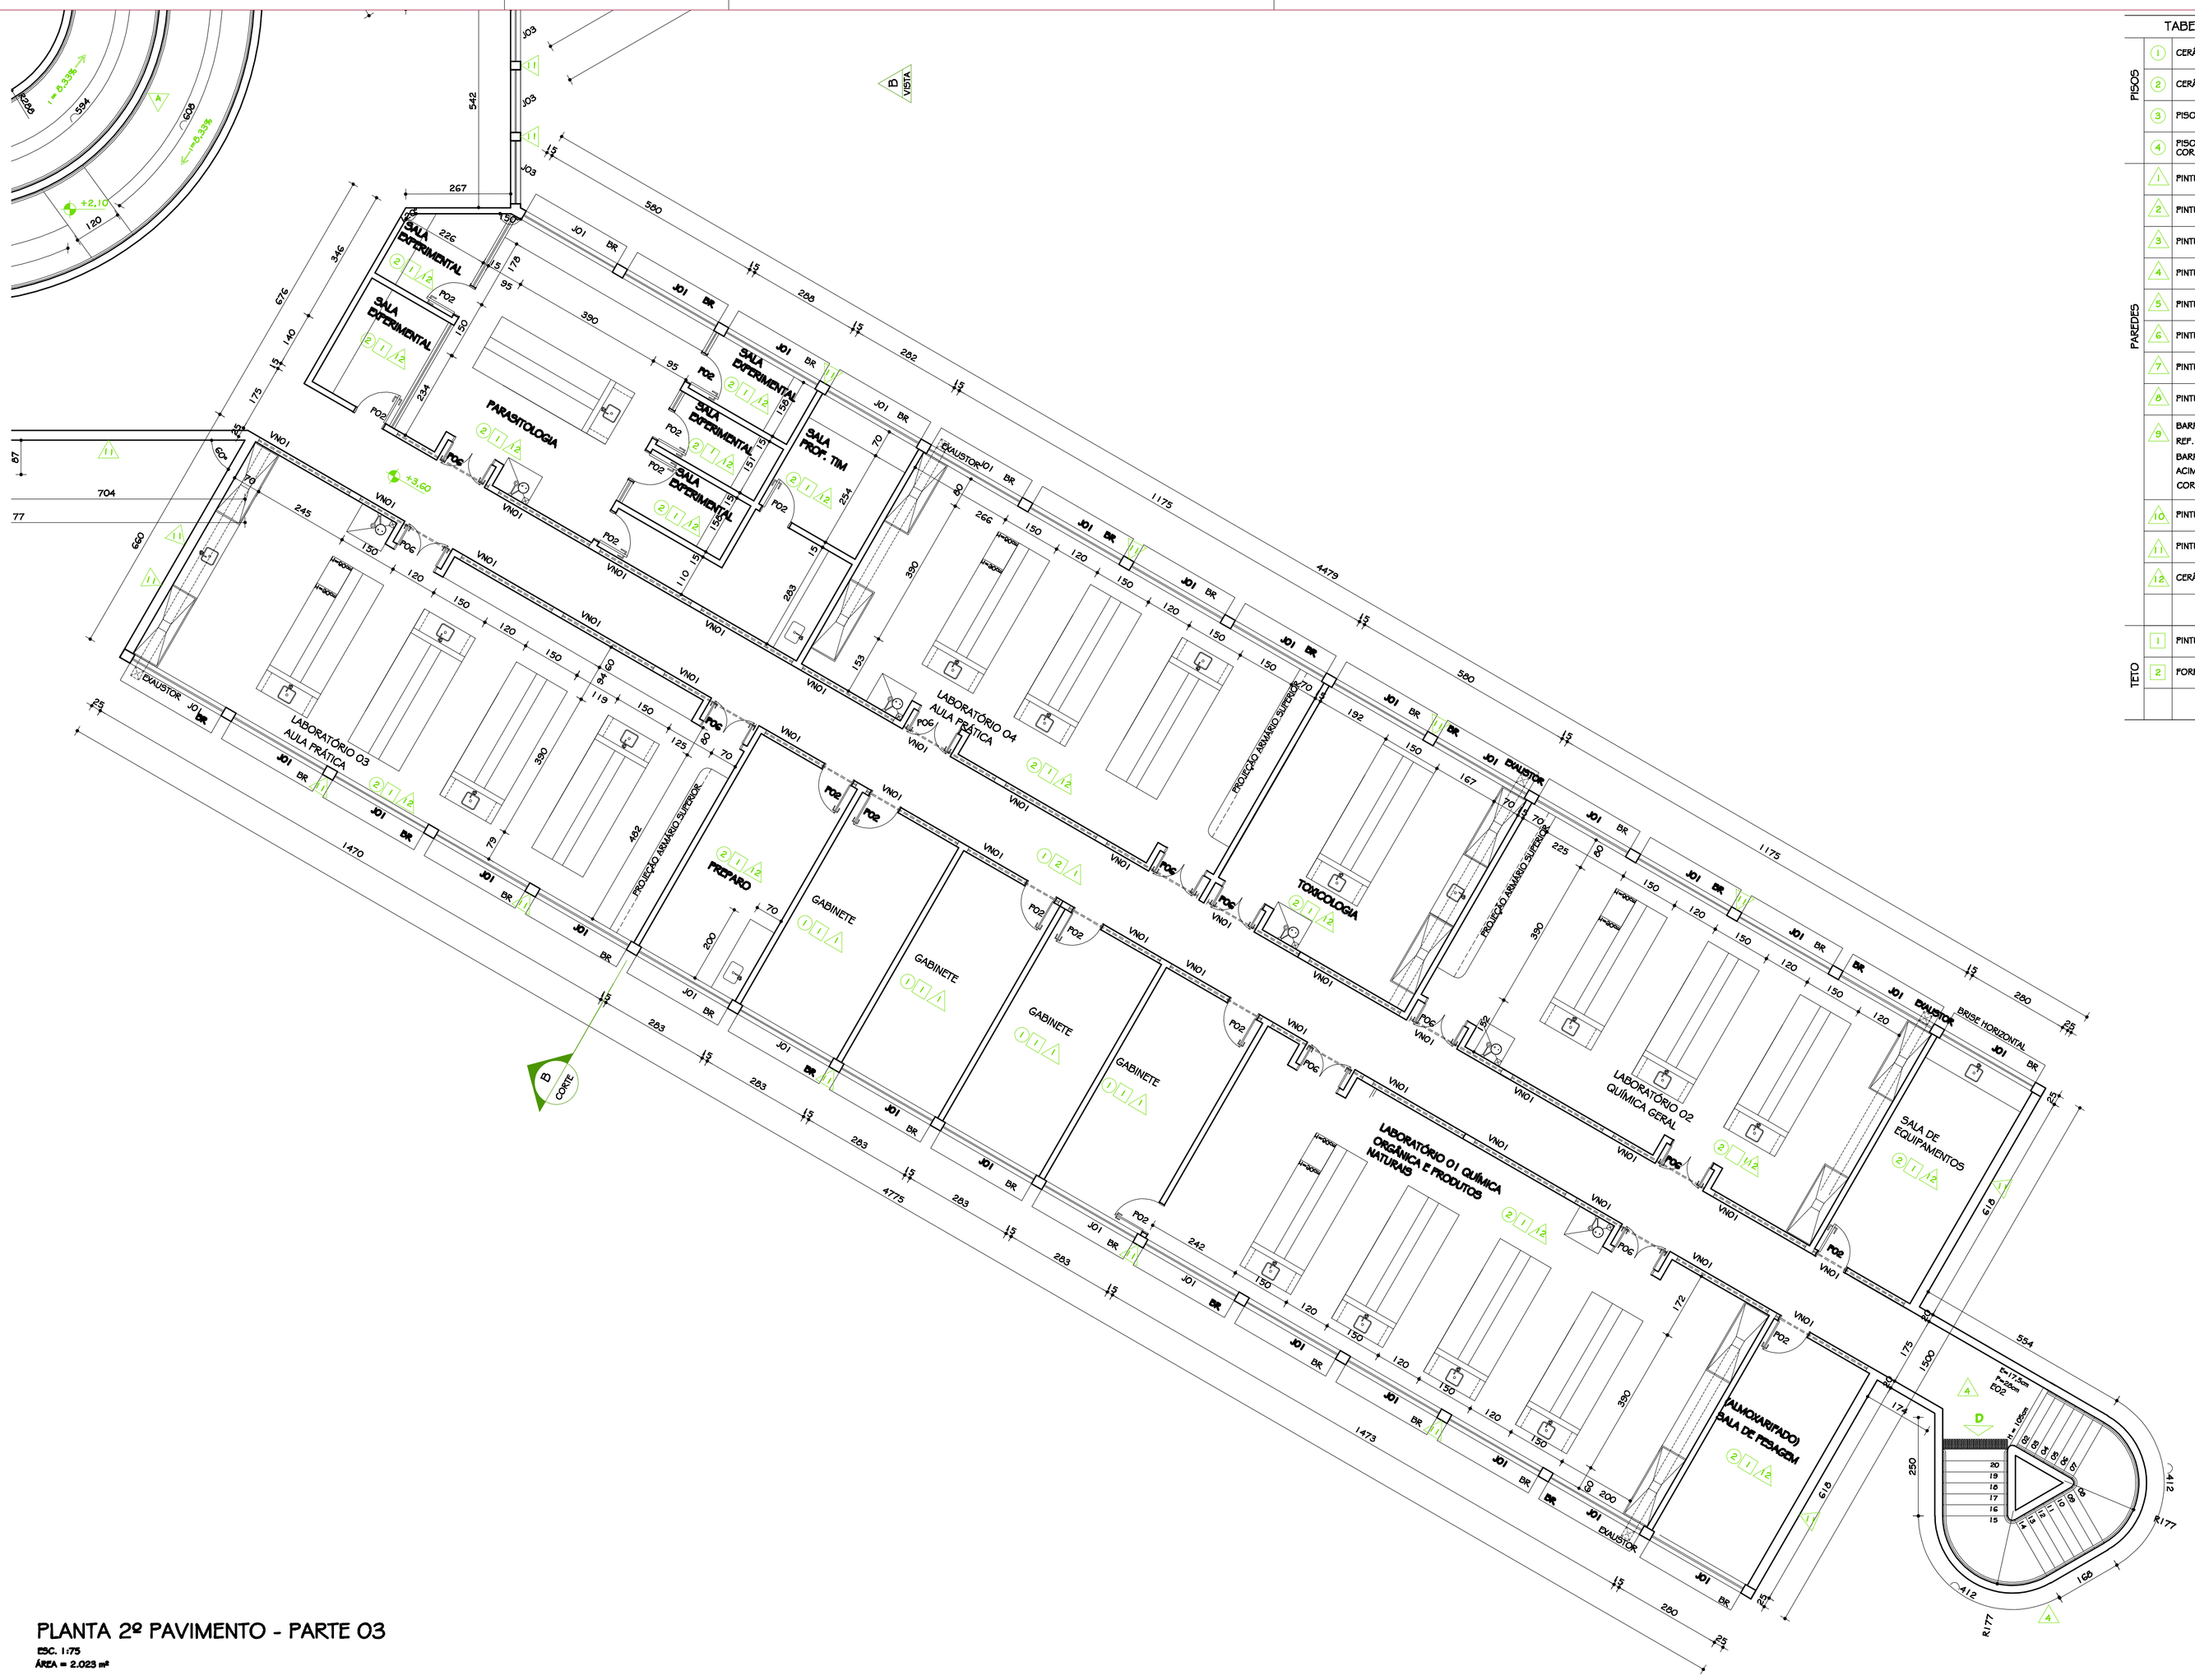

TABELA GERAL REVESTIMENTOS

PISOS	1	CERÂMICA PEI 4 / COR: BEGE ESCURO
	2	CERÂMICA PEI 4 / COR: CINZA MÉDIO
	3	PISO ANTIDERRAPANTE / COR: BEGE ESCURO
	4	PISO VINÍLICO ABSOLUT COSMIC DA PADEMAC OU EQUIVALENTE COR: ORION
PAREDES	/1	PINTURA TINTA LATÉX FOSCA COR: PALHA
	/2	PINTURA TINTA LATÉX FOSCA COR: FLAMINGO
	/3	PINTURA TINTA LATÉX FOSCA COR: CROMO
	/4	PINTURA TINTA ACRÍLICA FOSCA COR: TERRACOTA SUAVE
	/5	PINTURA TINTA LATÉX FOSCA COR: MARINE
	/6	PINTURA TINTA LATÉX FOSCA COR: VERDE KIWI
	/7	PINTURA TINTA LATÉX FOSCA COR: VERDE ANGRA
	/8	PINTURA TINTA ACRÍLICA FOSCA COR: MATE
	/9	BARRADO CERÂMICO H=1,80cm CERÂMICA 30x60cm REF.: ELIANE / LINHA: BETON WHITE 30X60cm COR: BRANCO BARRADO H=5cm ARDÓSIA POLIDA ACABAMENTO ABAULADO ACIMA PINTURA TINTA LATÉX COR: PÊSSEGO (I.S. FEM.) COR VERDE ANGRA (I.S. MASC.)
	/10	PINTURA TINTA ACRÍLICA FOSCA COR: VERDE CÍTRICO
	/11	PINTURA TINTA ACRÍLICA FOSCA COR: AREIA
	/12	CERÂMICA PEI3 / COR: PALHA
TETO	1	PINTURA TINTA LATÉX COR: BRANCO
	2	FORRO PVC BRANCO

TABELA GERAL ESQUADRIAS

	DESCRIÇÃO	MEDIDA	TIPO	QUANTIDADE	
PORTAS	P01	2x(80x300)	ABRIR/ METALON/ VIDRO	06	-
	P02	80x210	ABRIR/ MADEIRA	38	24
	P03	80x210	ABRIR/ I.S./ MADEIRA	10	06
	P04	60x210	ABRIR/ BOX/ ALUMÍNIO	06	06
	P05	80x210	ABRIR/ PNE/ MADEIRA	04	02
	P06	2(60x210)	ABRIR/ MADEIRA	11	23
	P07	2(60x250)	ABRIR/ METALON/ VIDRO	02	-
	P08	60x210	ABRIR/ MADEIRA	04	-
JANELAS	J01	268x150/120	CORRER/ VEN./ ALUMÍNIO	56	60
	J01A	253x150/120	CORRER/ VEN./ ALUMÍNIO	02	02
	J02	100x55/100	BASCULANTE/VEN./ ALUMÍNIO	12	12
	J03	100x150/120	MÁXIMO AR/ ALUMÍNIO	06	09
	J04	400x150/120	CORRER/VEN./ ALUMÍNIO	02	02
	J05	150x55/215	BASCULANTE/VEN./ ALUMÍNIO	04	-
VENEZIANAS	VN01	268x40/230	VENEZIANA/ ALUMÍNIO	64	60
	VN02	120x55/245	VENEZIANA/ ALUMÍNIO	13	11
	VN03	100x55/215	VEN./ ALUMÍNIO	02	-
BRISE	BR	210x90	BRISE HORIZONTAL	57	62

OBS.:

01 - NAS PAREDES SERÃO COLOCADOS RODAPÉS DE ARDÓSIA POLIDA COM 10cm DE ALTURA E 2cm DE ESPESSURA;

02 - TODOS AS ESQUADRIAIS TERÃO PEITORIS DE ARDÓSIA POLIDA, E=2 cm, NAS DIMENSÕES DO VÃO E NA ESPESSURA DA PAREDE, COM FINGADEIRA DE 1,5cm PARA CADA LADO;

03 - TODAS AS PORTAS TERÃO SOLEIRA DE ARDÓSIA POLIDA, E= 2 cm, NA DIMENSÃO DO VÃO DA PORTA E NA ESPESSURA DA PAREDE.

04 - TODOS OS LABORATÓRIOS TERÃO CUBA ESPECIAL INOX 304 (50x40x40)

05 - SEMPRE QUE HOUVER COMUTADOR NO LAYOUT PREVER PONTO LÓGICO

06 - BANCADA COM EXAUSTÃO - A EXAUSTÃO DEVE ESTAR PRESENTE EM TODAS AS BANCADAS DA FARMACOTÉCNICA, TECNOLOGIA EM CIÊNCIAS FARMACÊUTICAS, TECNOLOGIA FARMACÊUTICA E SALAS DE PESAGEM.

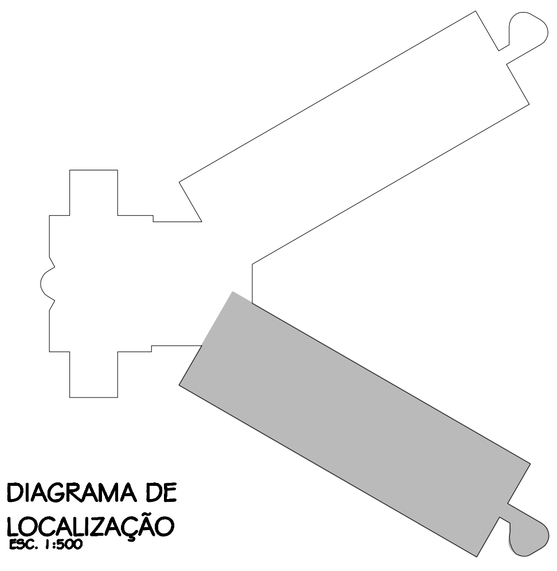

DIAGRAMA DE LOCALIZAÇÃO
ESC. 1:500

Nº:	DATA	RESPONSÁVEL	DESCRIÇÃO DA REVISÃO:
00	15.09.2009	ARQ. LORENA C.	PROJETO EXECUTIVO

FASE: PROJETO ARQUITETÔNICO EXECUTIVO

OBSERVAÇÕES: CONFERIR MEDIDAS NA OBRA

PRÉDIO FARMÁCIA
CAMPUS DIAMANTINA
RODOVIA MG 367, KM 583, Nº 5000 - ALTO DA JACUBA - DIAMANTINA/MG

PROPRIETÁRIO: UNIVERSIDADE FEDERAL DOS VALES DO JEQUITINHONHA E MUCURI | CNPJ 16.888.315/0001-57

TÍTULO: PLANTA 2º PAVIMENTO - PARTE 03

AUTOR PROJETO ARQUITETÔNICO / RT:
CLÁUDIO DE MELO ROCHA
CREA 66.437/D - MG

DETALHAMENTO: TREC - TOMAZ RIGOTTO ENGENHARIA E CONSTRUÇÕES LTDA
CREA 27.670 - MG

VERSÃO:	DATA:	AUTOCAD:	FOLHA:
VERSÃO 1	15.09.2009	ARQ. LORENA COSTA	08/26

ARQUIVO: UFVJM_DTA_FARMÁCIA_ARQEX_V01F06-08_R00

PLANTA 2º PAVIMENTO - PARTE 03
ESC. 1:75
ÁREA = 2.023 m²