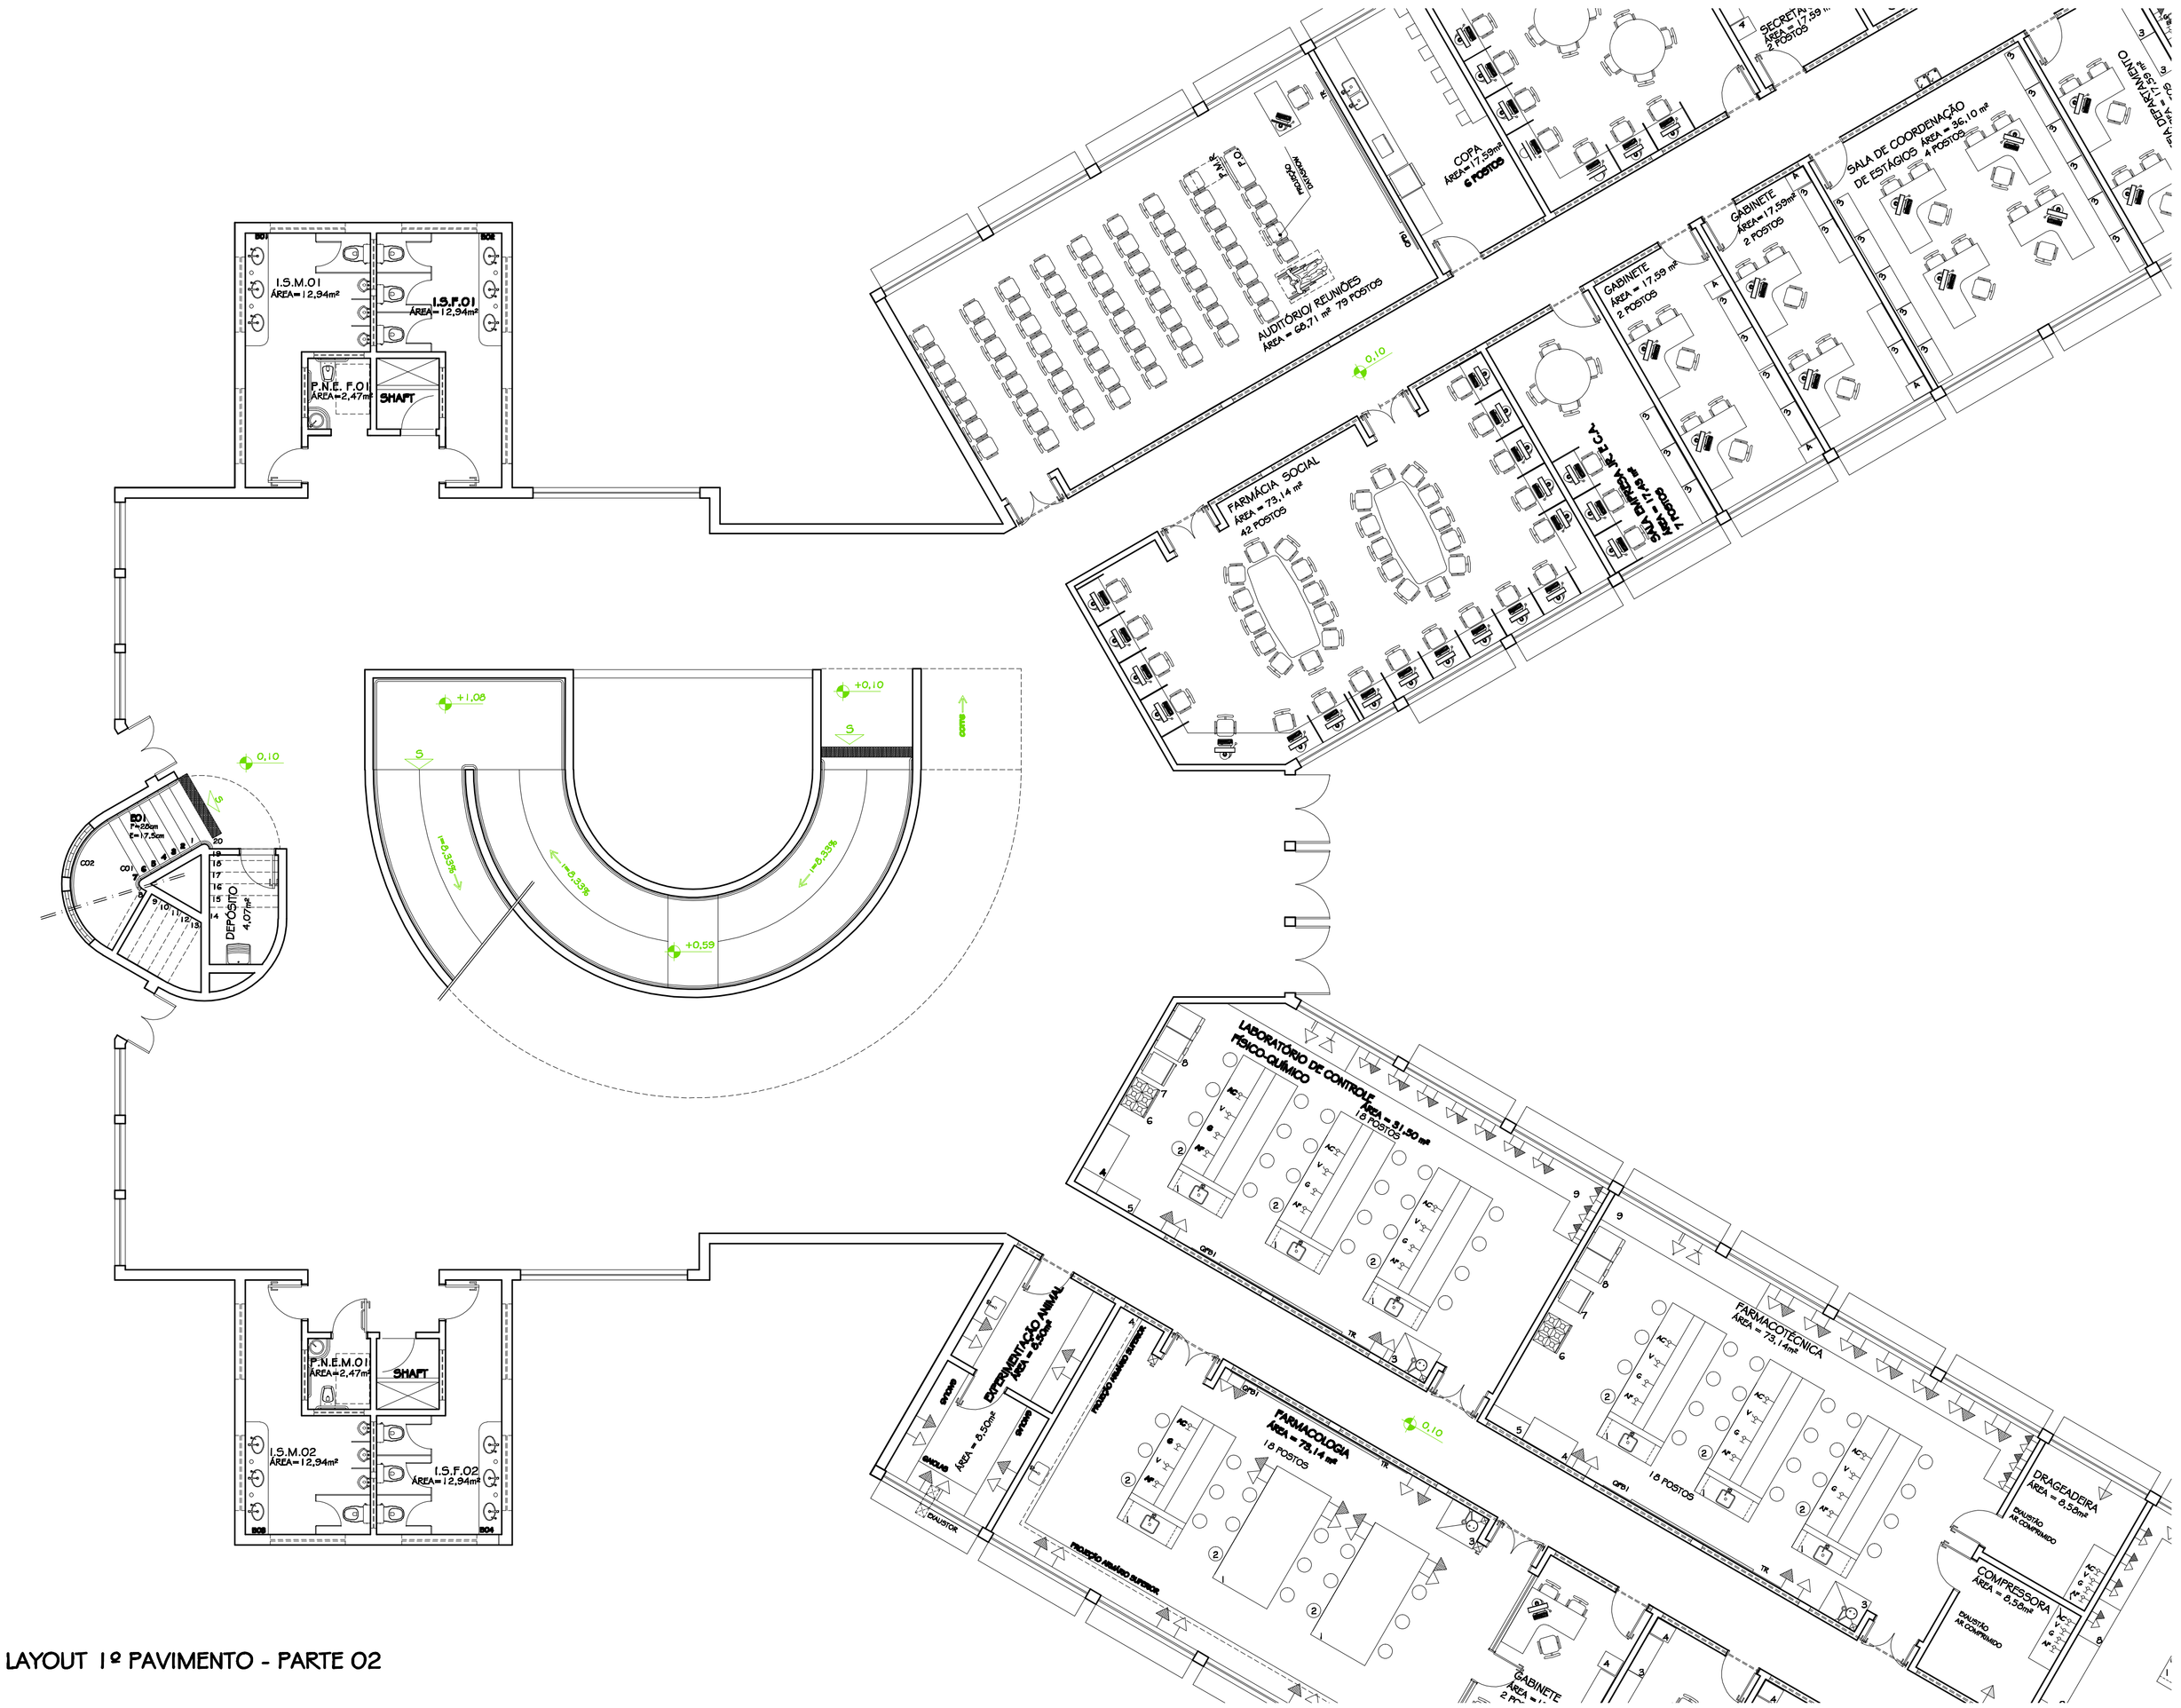

PLANTA LAYOUT 1º PAVIMENTO - PARTE 02

ESC. 1:75

ÁREA = 2.023 m²

LEGENDA	
	TOMADA ELÉTRICA 110V / H=1,20m
AF	PONTO DE ÁGUA FRIA / H=1,05m
G	PONTO DE GÁS GLP
	TOMADA ELÉTRICA 220V / H=1,20m
	TOMADA ELÉTRICA 6000V / H=1,20m
	TOMADA TRIFÁSICA 220V
	TOMADA TRIFÁSICA 330V
	TOMADA ELÉTRICA PISO 220V
AQ	PONTO DE ÁGUA QUENTE / H=1,05m
AC	PONTO DE AR COMPRIMIDO
	TOMADA TELEFONE
	PONTO LÓGICO
	DRENO / ESGOTO
	CHAVE GERAL FORÇA H=1,60m/ 90.000W
P	GÁS PROPANO
V	PONTO VÁCUO
N	PONTO DE GÁS NITROGÊNIO
O	OXIGÊNIO

LEGENDA	
QFB	QUADRO DE FÓRMICA BRANCA
TR	TELA RETRÁTIL
1	MESA DO PROFESSOR
2	CARTEIRA DO ALUNO
3	ARMÁRIO
4	ARQUIVO DE AÇO
5	BAIA OS ALUNOS

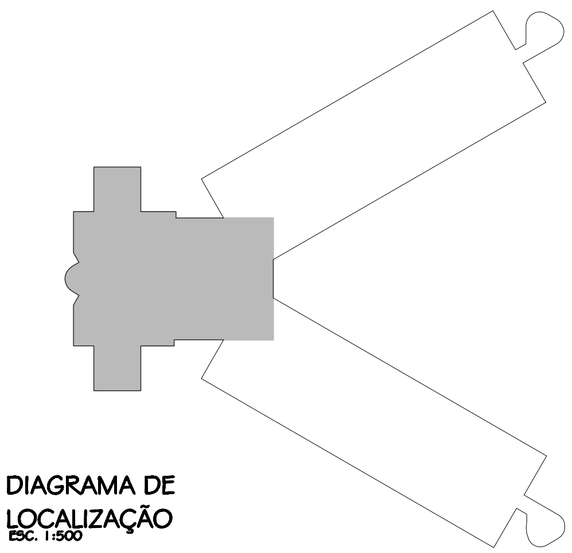

DIAGRAMA DE LOCALIZAÇÃO

ESC. 1:500

Nº:	DATA	RESPONSÁVEL	DESCRIÇÃO DA REVISÃO:
02	16.12.2009	ARQ. LORENA C.	REVISÃO CLÍNICA DE ANÁLISES
01	16.11.2009	ARQ. LORENA C.	COMPATIBILIZAÇÃO ESTRUTURAL CLÍNICA DE ANÁLISES
00	15.09.2009	ARQ. LORENA C.	PROJETO EXECUTIVO

FASE: PROJETO ARQUITETÔNICO EXECUTIVO

OBSERVAÇÕES: CONFERIR MEDIDAS NA OBRA

PRÉDIO FARMÁCIA

CAMPUS DIAMANTINA

RODOVIA MG 367, KM 583, Nº 5000 - ALTO DA JACUBA - DIAMANTINA/MG

PROPRIETÁRIO: UNIVERSIDADE FEDERAL DOS VALES DO JEQUITINHONHA E MUCURI — CNPJ 16.888.315/0001-57

UFVJM

TÍTULO: PLANTA LAYOUT 1º PAVIMENTO - PARTE 02

AUTOR PROJETO ARQUITETÔNICO / RT: CLÁUDIO DE MELO ROCHA, CREA 66.437/D - MG

DETALHAMENTO: TREC - TOMAZ RIGOTTO ENGENHARIA E CONSTRUÇÕES LTDA, CREA 27.670 - MG

VERSÃO:	DATA:	AUTOCAD:	FOLHA:
VERSÃO 1	15.09.2009	ARQ. LORENA COSTA	10/26

ARQUIVO: UFVJM_DTA_FARMÁCIA_ARQEX_V01F09-11_R02