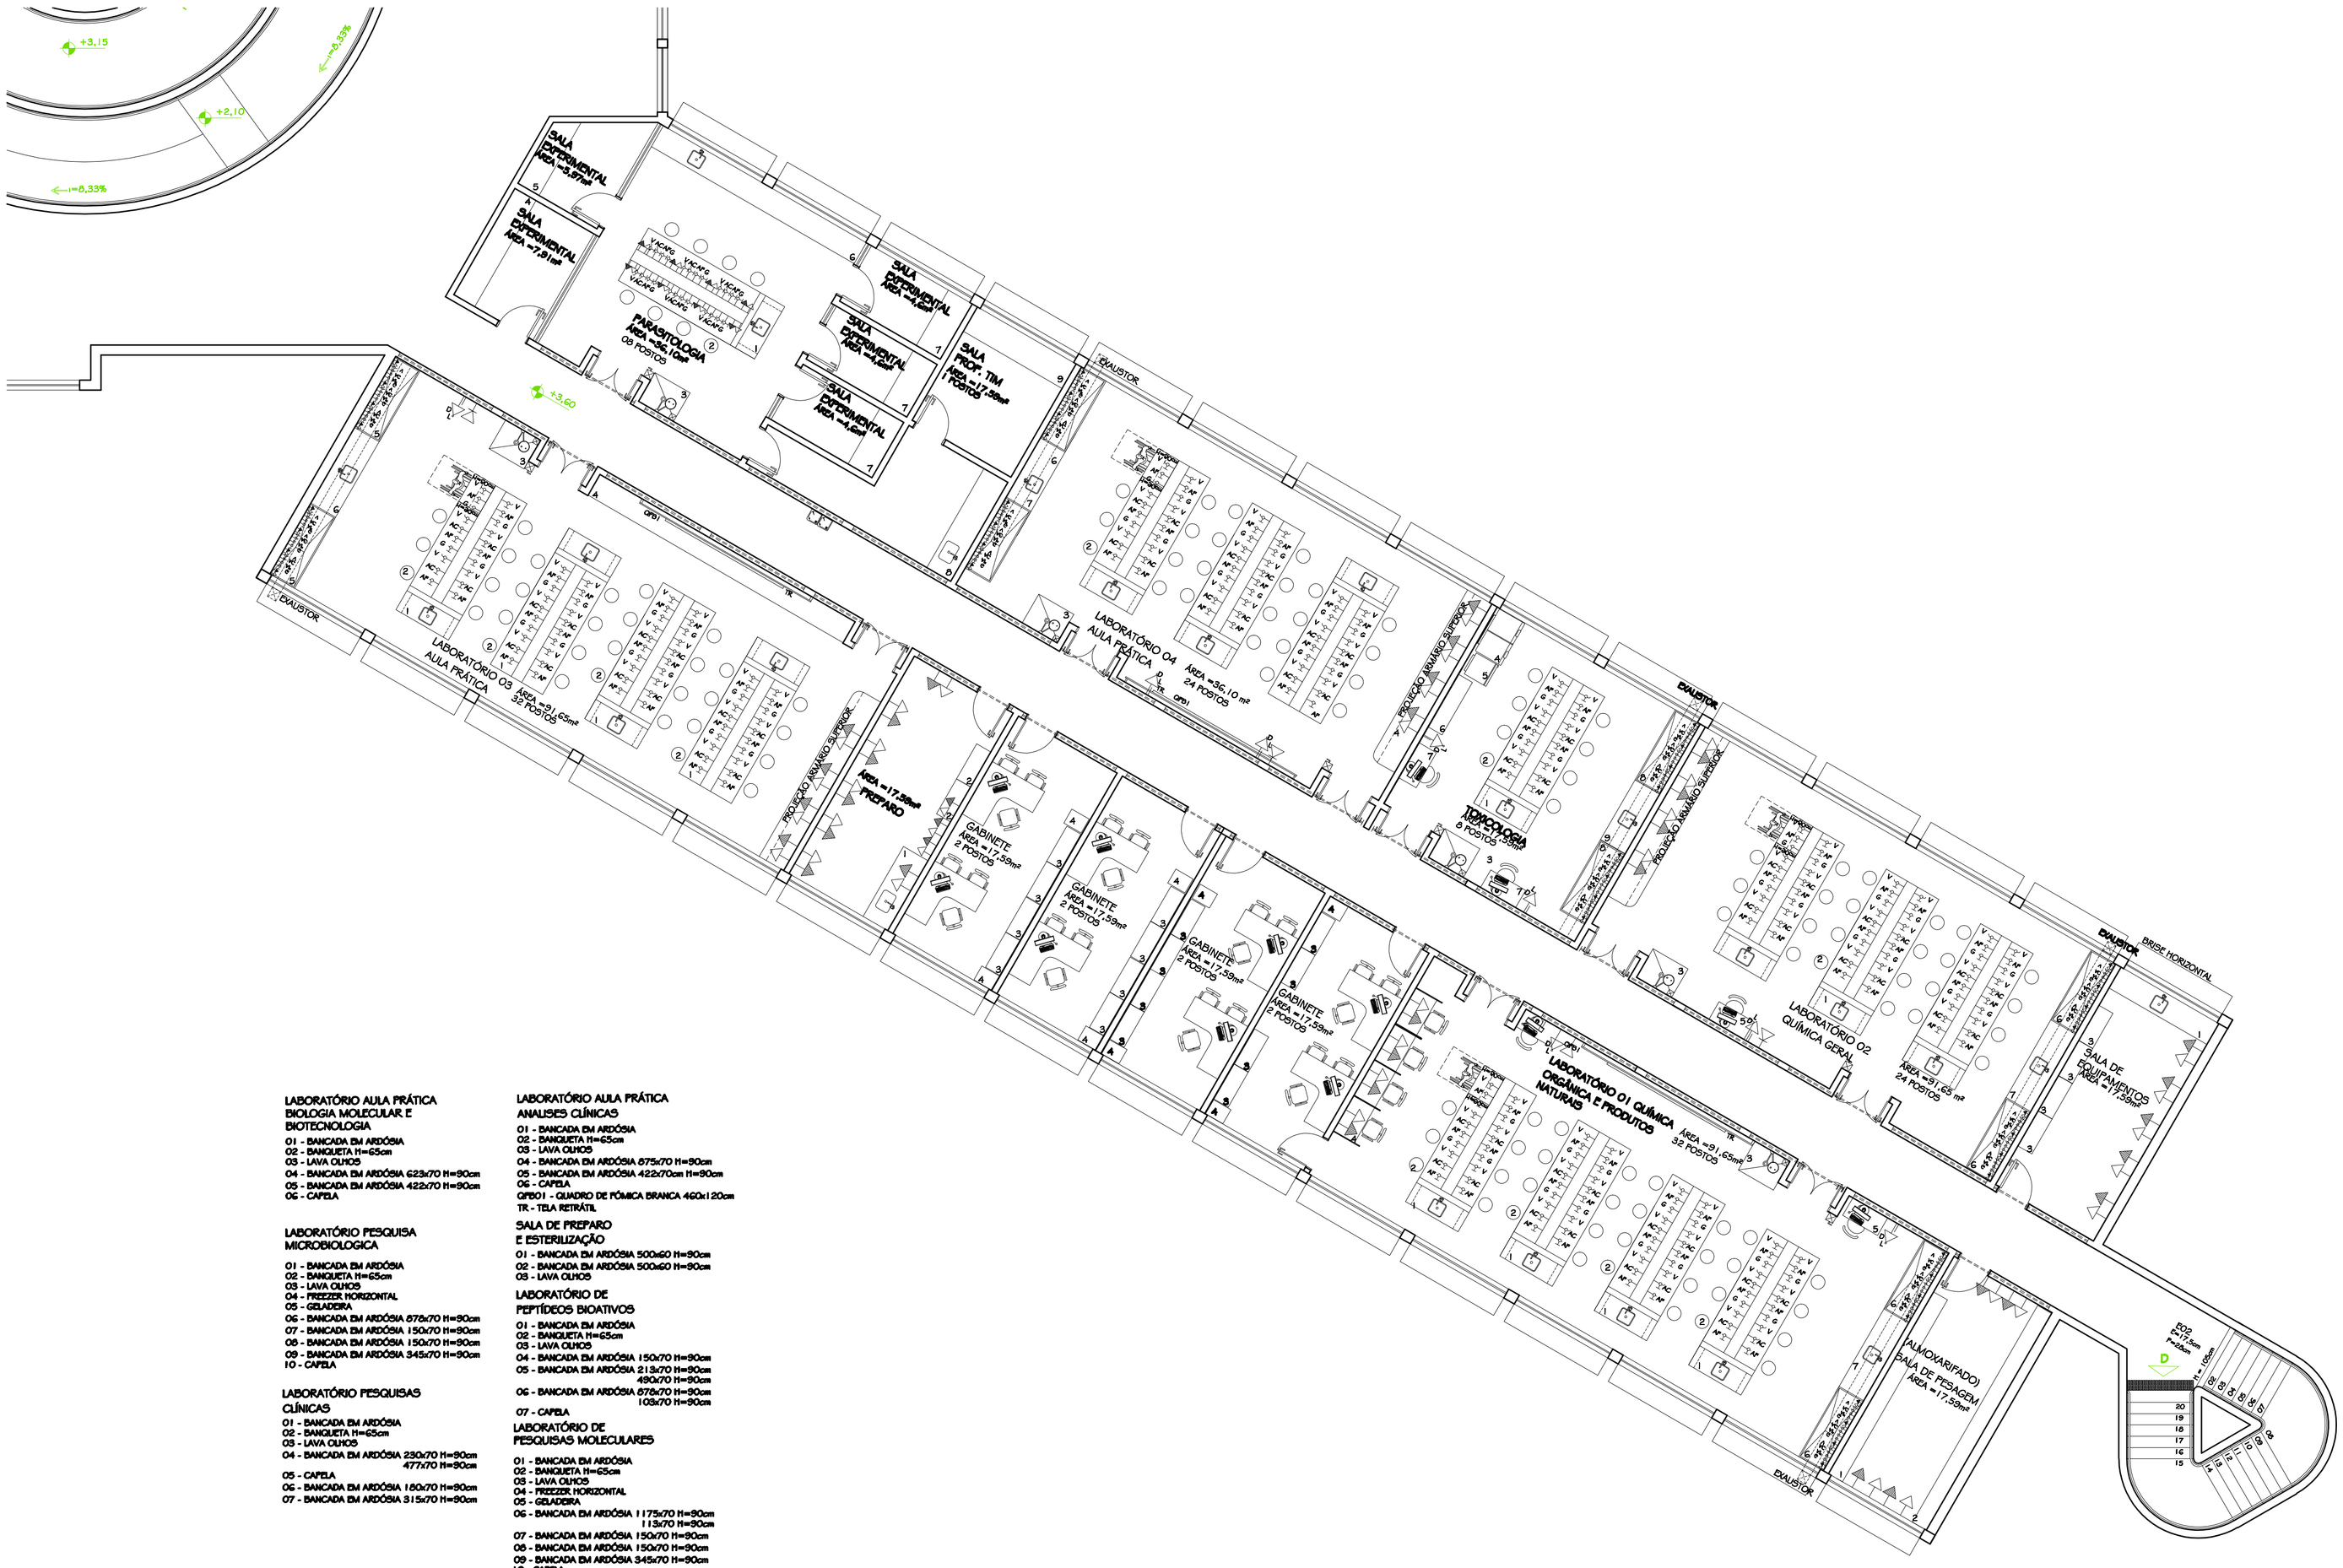


| LEGENDA | |
|---|---|
| | TOMADA ELÉTRICA 110V / H=1,20m |
| AF | PONTO DE ÁGUA FRIA / H=1,05m |
| GLP | PONTO DE GÁS GLP |
| | TOMADA ELÉTRICA 220V / H=1,20m |
| | TOMADA ELÉTRICA 6000V / H=1,20m |
| | TOMADA TRIFÁSICA 220V |
| | TOMADA TRIFÁSICA 330V |
| | TOMADA ELÉTRICA PISO 220V |
| AQ | PONTO DE ÁGUA QUENTE / H=1,05m |
| AC | PONTO DE AR COMPRIMIDO |
| | TOMADA TELEFONE |
| RJ45 | PONTO LÓGICO |
| | DRENO / ESGOTO |
| | CHAVE GERAL FORÇA H=1,60m/ 90.000W |
| GLP | GÁS PROPANO |
| V | PONTO VÁCUO |
| | PONTO DE GÁS NITROGÊNIO |
| | OXIGÊNIO |

| LEGENDA | |
|---|---|
| QFB | QUADRO DE FÓRMICA BRANCA |
| TR | TELA RETRÁTIL |
| 1 | MESA DO PROFESSOR |
| 2 | CARTEIRA DO ALUNO |
| 3 | ARMÁRIO |
| 4 | ARQUIVO DE AÇO |
| 5 | BAIA OS ALUNOS |

**LABORATÓRIO AULA PRÁTICA BIOLOGIA MOLECULAR E BIOTECNOLOGIA**
01 - BANCADA EM ARDÓSIA
02 - BANQUETA H=65cm
03 - LAVA OLHOS
04 - BANCADA EM ARDÓSIA 623x70 H=90cm
05 - BANCADA EM ARDÓSIA 422x70 H=90cm
06 - CAPELA

**LABORATÓRIO PESQUISA MICROBIOLOGICA**
01 - BANCADA EM ARDÓSIA
02 - BANQUETA H=65cm
03 - LAVA OLHOS
04 - FREEZER HORIZONTAL
05 - GELADEIRA
06 - BANCADA EM ARDÓSIA 876x70 H=90cm
07 - BANCADA EM ARDÓSIA 150x70 H=90cm
08 - BANCADA EM ARDÓSIA 150x70 H=90cm
09 - BANCADA EM ARDÓSIA 345x70 H=90cm
10 - CAPELA

**LABORATÓRIO PESQUISAS CLÍNICAS**
01 - BANCADA EM ARDÓSIA
02 - BANQUETA H=65cm
03 - LAVA OLHOS
04 - BANCADA EM ARDÓSIA 230x70 H=90cm
477x70 H=90cm
05 - CAPELA
06 - BANCADA EM ARDÓSIA 150x70 H=90cm
07 - BANCADA EM ARDÓSIA 315x70 H=90cm

**LABORATÓRIO AULA PRÁTICA ANALISES CLÍNICAS**
01 - BANCADA EM ARDÓSIA
02 - BANQUETA H=65cm
03 - LAVA OLHOS
04 - BANCADA EM ARDÓSIA 875x70 H=90cm
05 - BANCADA EM ARDÓSIA 422x70cm H=90cm
06 - CAPELA
QFB01 - QUADRO DE FÓMICA BRANCA 460x120cm
TR - TELA RETRÁTIL

**SALA DE PREPARO E ESTERILIZAÇÃO**
01 - BANCADA EM ARDÓSIA 500x60 H=90cm
02 - BANCADA EM ARDÓSIA 500x60 H=90cm
03 - LAVA OLHOS

**LABORATÓRIO DE PEPTÍDEOS BIOATIVOS**
01 - BANCADA EM ARDÓSIA
02 - BANQUETA H=65cm
03 - LAVA OLHOS
04 - BANCADA EM ARDÓSIA 150x70 H=90cm
05 - BANCADA EM ARDÓSIA 213x70 H=90cm
490x70 H=90cm
06 - BANCADA EM ARDÓSIA 876x70 H=90cm
103x70 H=90cm
07 - CAPELA

**LABORATÓRIO DE PESQUISAS MOLECULARES**
01 - BANCADA EM ARDÓSIA
02 - BANQUETA H=65cm
03 - LAVA OLHOS
04 - FREEZER HORIZONTAL
05 - GELADEIRA
06 - BANCADA EM ARDÓSIA 1175x70 H=90cm
115x70 H=90cm
07 - BANCADA EM ARDÓSIA 150x70 H=90cm
08 - BANCADA EM ARDÓSIA 150x70 H=90cm
09 - BANCADA EM ARDÓSIA 345x70 H=90cm
10 - CAPELA

## PLANTA LAYOUT 2º PAVIMENTO - PARTE 03

ESC. 1:75
ÁREA = 2.023 m²

## DIAGRAMA DE LOCALIZAÇÃO

ESC. 1:500

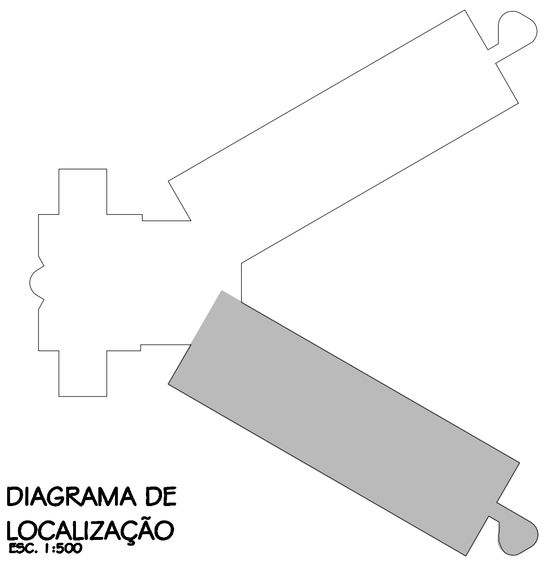

| Nº: | DATA | RESPONSÁVEL | DESCRIÇÃO DA REVISÃO: |
|---|---|---|---|
| 00 | 15.09.2009 | ARQ. LORENA C. | PROJETO EXECUTIVO |

FASE: PROJETO ARQUITETÔNICO EXECUTIVO

OBSERVAÇÕES: CONFERIR MEDIDAS NA OBRA

# PRÉDIO FARMÁCIA
## CAMPUS DIAMANTINA

RODOVIA MG 367, KM 583, Nº 5000 - ALTO DA JACUBA - DIAMANTINA/MG

PROPRIETÁRIO: UNIVERSIDADE FEDERAL DOS VALES DO JEQUITINHONHA E MUCURI — CNPJ 16.888.315/0001-57

UFVJM

TÍTULO: PLANTA LAYOUT 2º PAVIMENTO - PARTE 03

AUTOR PROJETO ARQUITETÔNICO / RT:
CLÁUDIO DE MELO ROCHA
CREA 66.437/D - MG

DETALHAMENTO:
TREC - TOMAZ RIGOTTO ENGENHARIA E CONSTRUÇÕES LTDA
CREA 27.670 - MG

| VERSÃO: | DATA: | AUTOCAD: | FOLHA: |
|---|---|---|---|
| VERSAO 1 | 15.09.2009 | ARQ. LORENA COSTA | 14/26 |

ARQUIVO: UFVJM_DTA_FARMÁCIA_ARQEX_V01F12-14_R00