



FACHADA B
ESC. 1:75

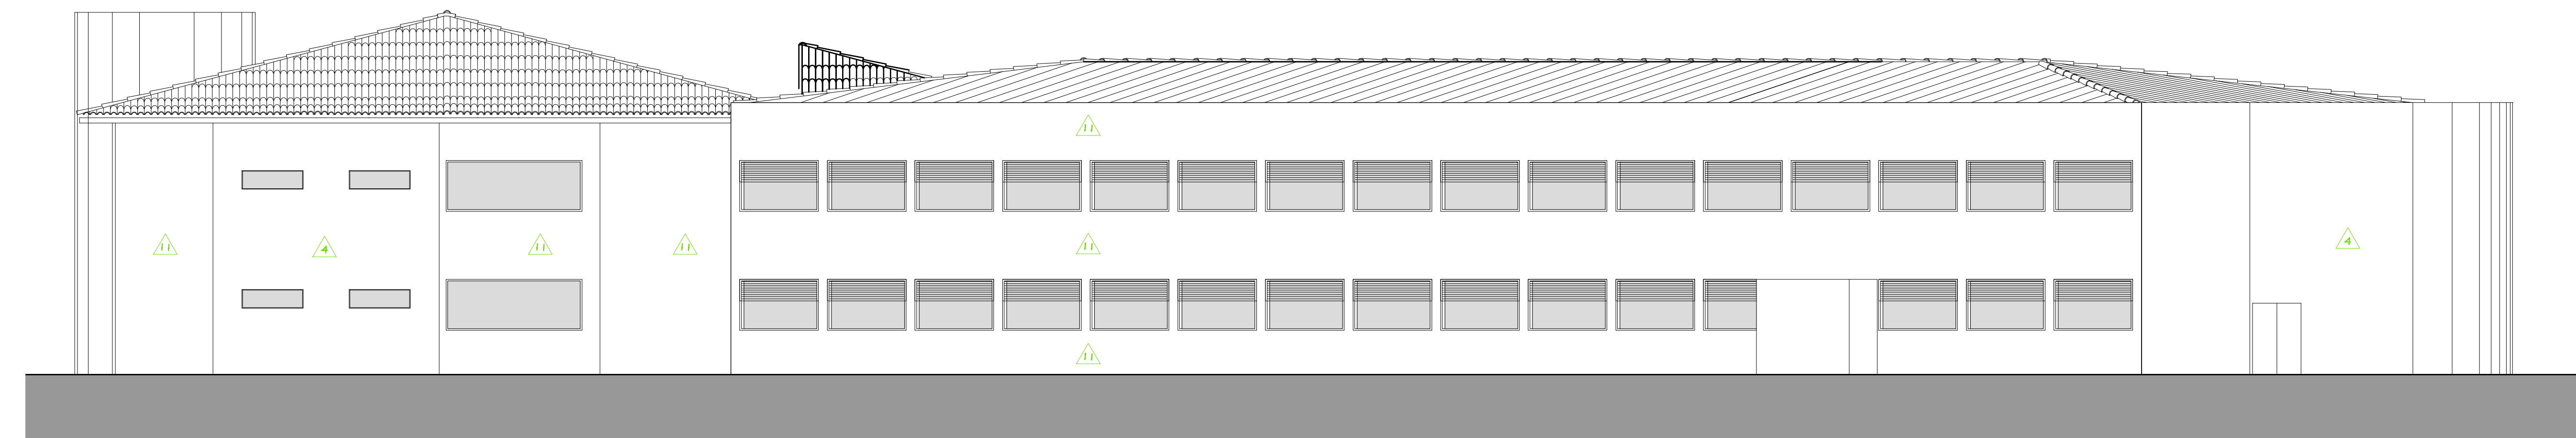

FACHADA A
ESC. 1:100

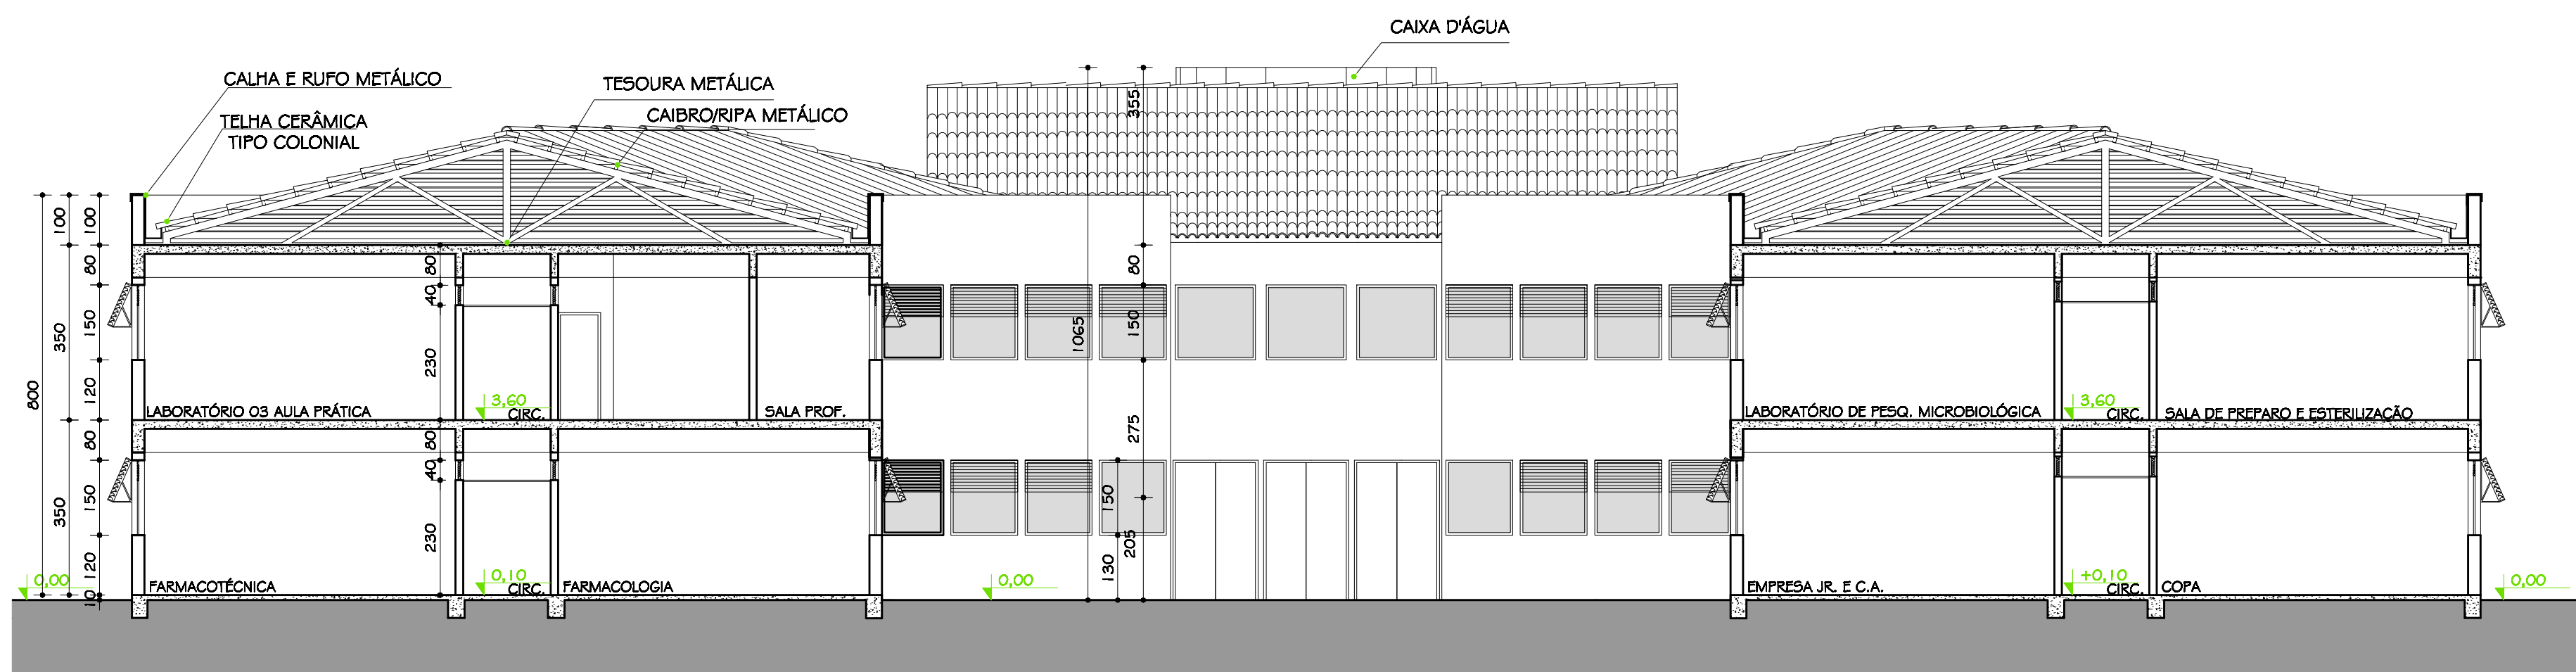

CORTE BB
ESC. 1:100

02	16.12.2009	ARQ. LORENA C.	REVISÃO CLÍNICA DE ANÁLISES
01	16.11.2009	ARQ. LORENA C.	COMPATIBILIZAÇÃO ESTRUTURAL CLÍNICA DE ANÁLISES
00	15.09.2009	ARQ. LORENA C.	PROJETO EXECUTIVO
Nº:	DATA	RESPONSÁVEL	DESCRIÇÃO DA REVISÃO:
FASE:			
PROJETO ARQUITETÔNICO EXECUTIVO			
OBSERVAÇÕES			
CONFERIR MEDIDAS NA OBRA			
PRÉDIO FARMÁCIA CAMPUS DIAMANTINA RODOVIA MG 367, KM 583, Nº 5000 - ALTO DA JACUBA - DIAMANTINA/MG PROPRIETÁRIO: UNIVERSIDADE FEDERAL DOS VALES DO JEQUITINHONHA E MUCURI CNPJ 16.888.315/0001-57			
TÍTULO			
CORTE BB / FACHADA A / FACHADA B			
AUTOR PROJETO ARQUITETÔNICO / RT:			
CLÁUDIO DE MELO ROCHA CREA 66.437/D - MG			
DETALHAMENTO:			
TREC - TOMAZ RIGOTTO ENGENHARIA E CONSTRUÇÕES LTDA CREA 27.670 - MG			
VERSÃO:	DATA:	AUTOCAD:	FOLHA:
VERSÃO 1	15.09.2009	ARQ. LORENA COSTA	16/26
ARQUIVO: UFVJM_DTA_FARMÁCIA_ARQEX_VO1 F15-16_R02			