




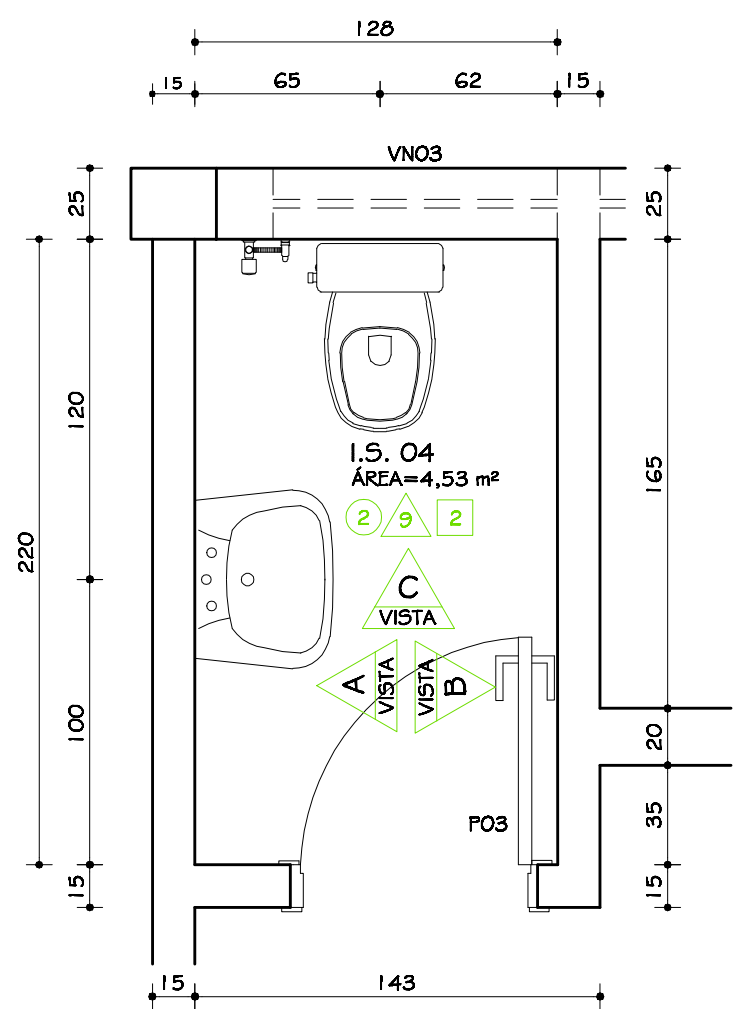


PLANTA I.S. FEM. 04
ESC. 1:25

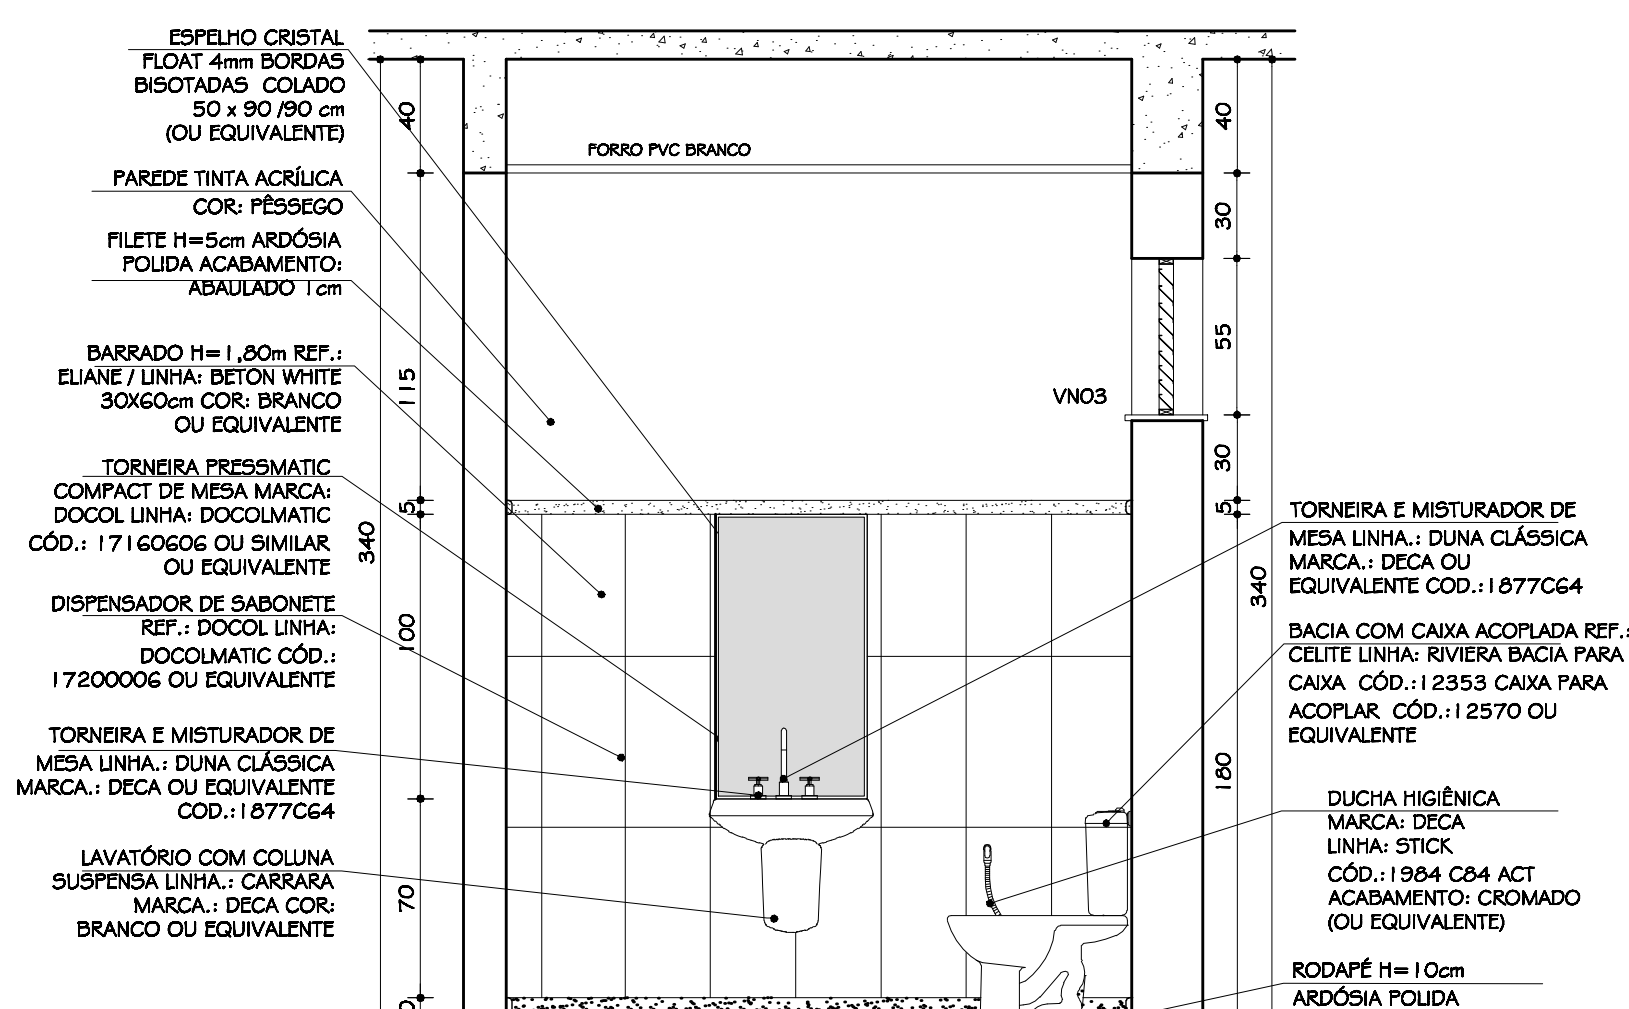


I.S.FEM. 04
VISTA A
ESC. 1:25

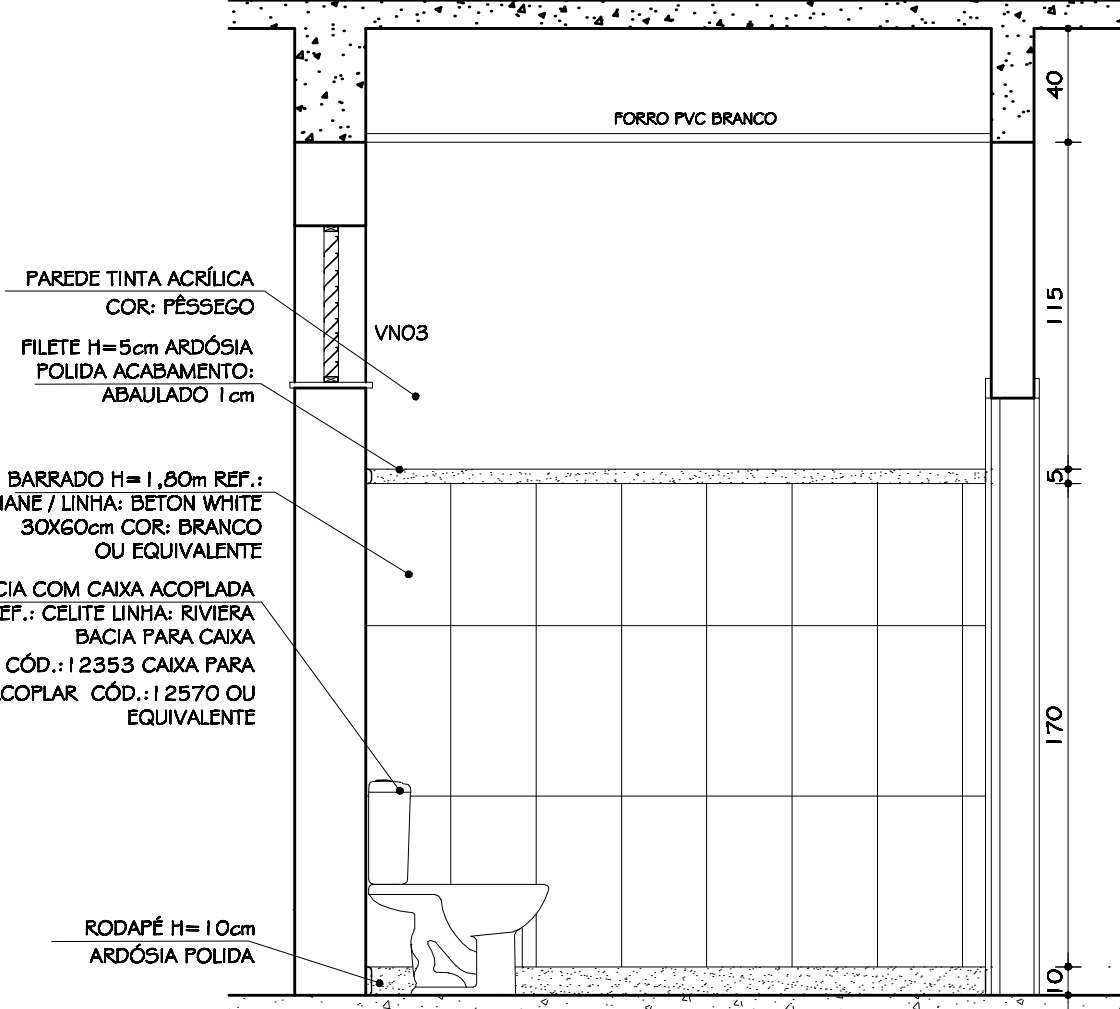


I.S.FEM. 04
VISTA B
ESC. 1:25

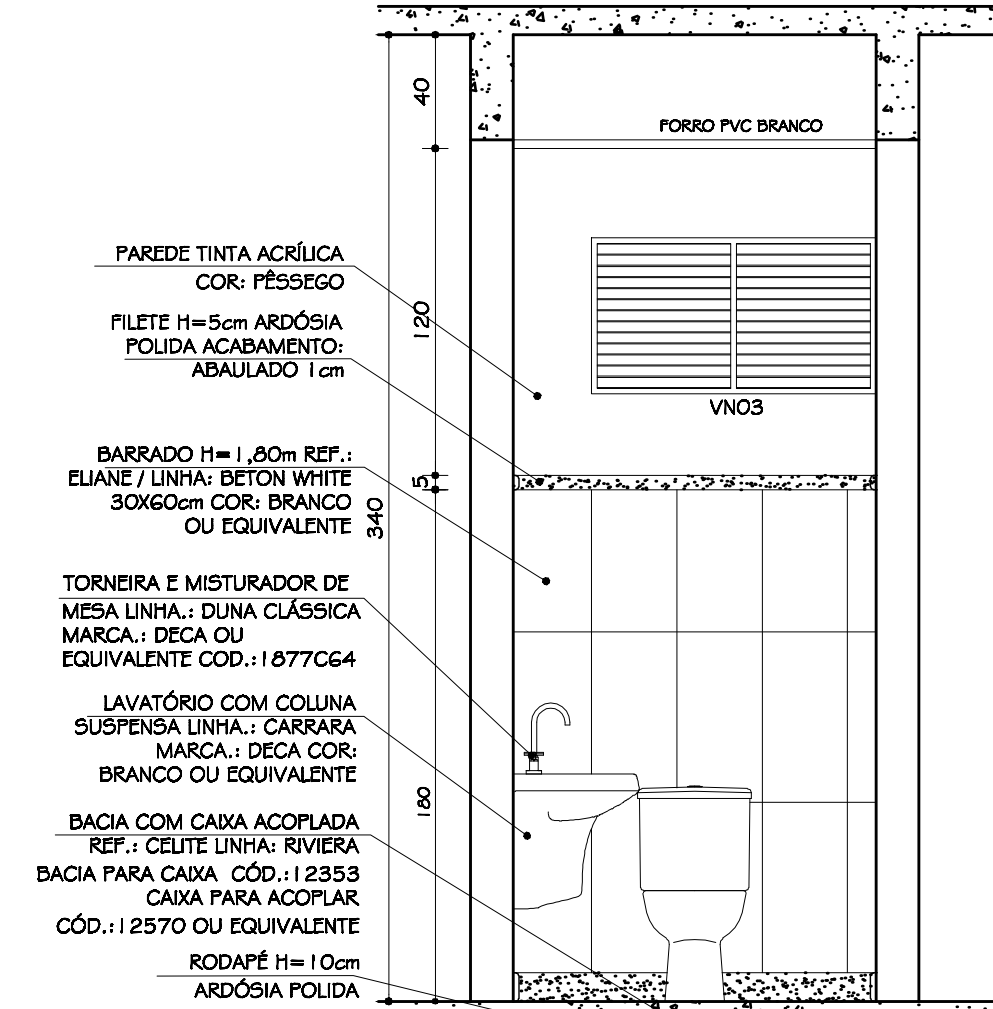


I.S.FEM. 04
VISTA C
ESC. 1:25

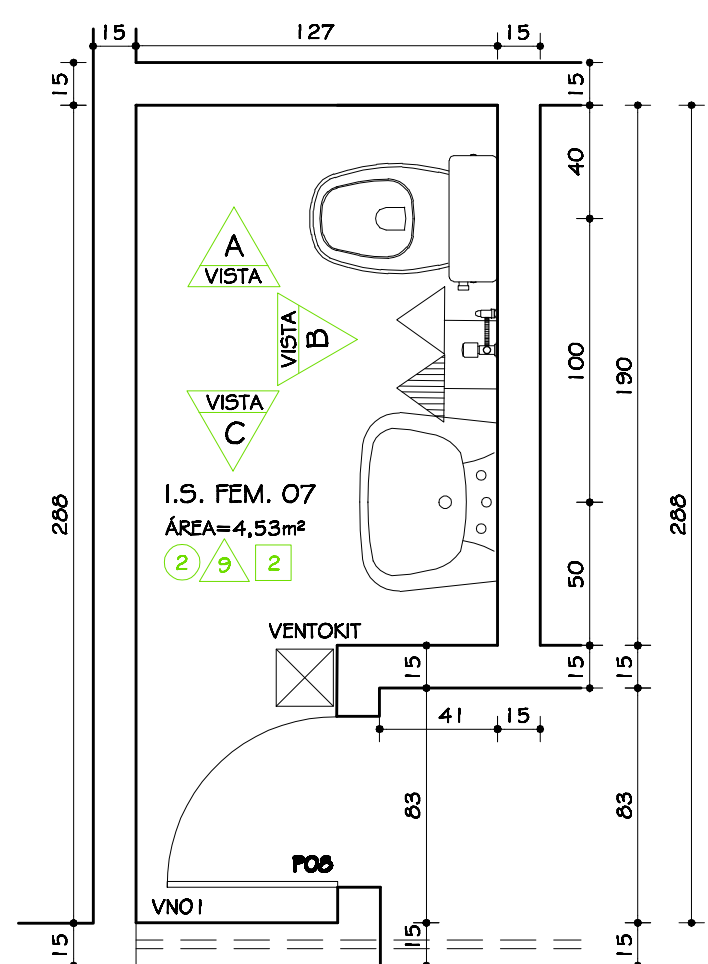


PLANTA I.S. FEM.07 IGUAL Á
PLANTA I.S. MASC.08 INVERTIDO
ESC. 1:25

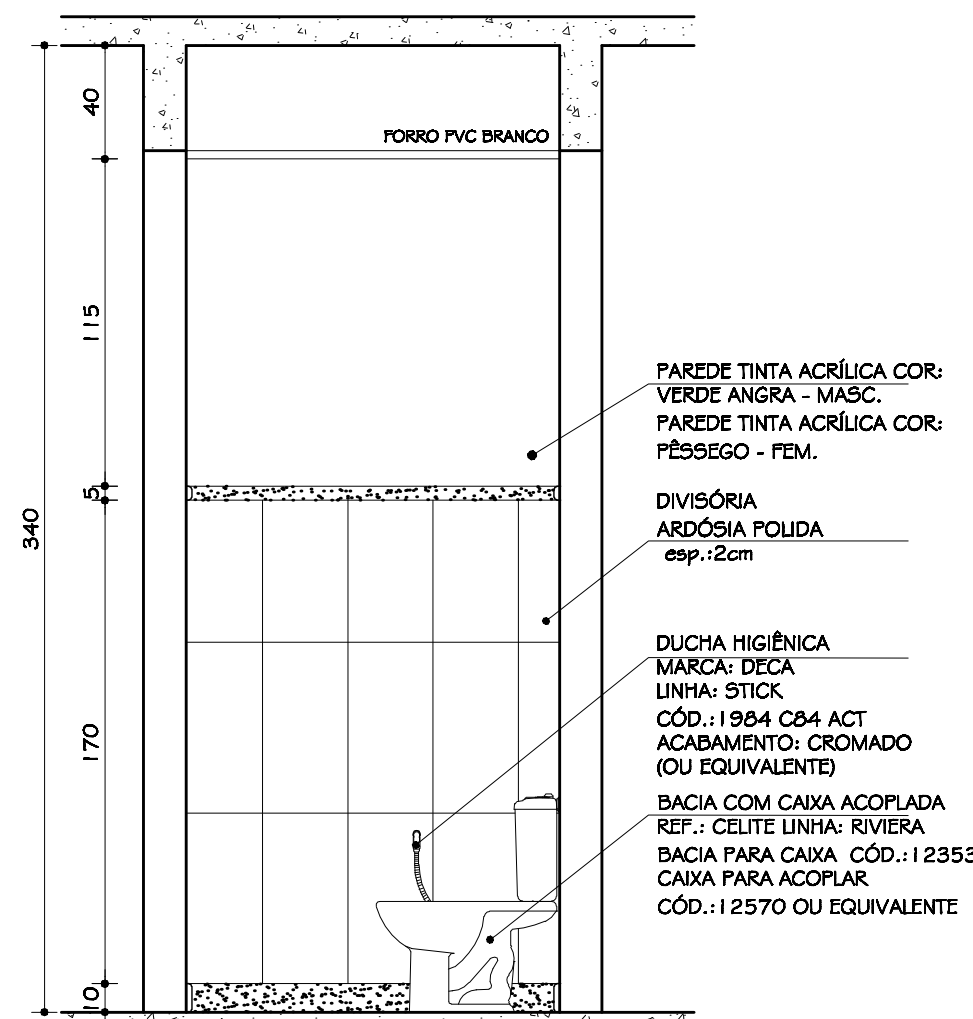

I.S. FEM.07 IGUAL Á
I.S. MASC.08 INVERTIDO
VISTA A
ESC. 1:25

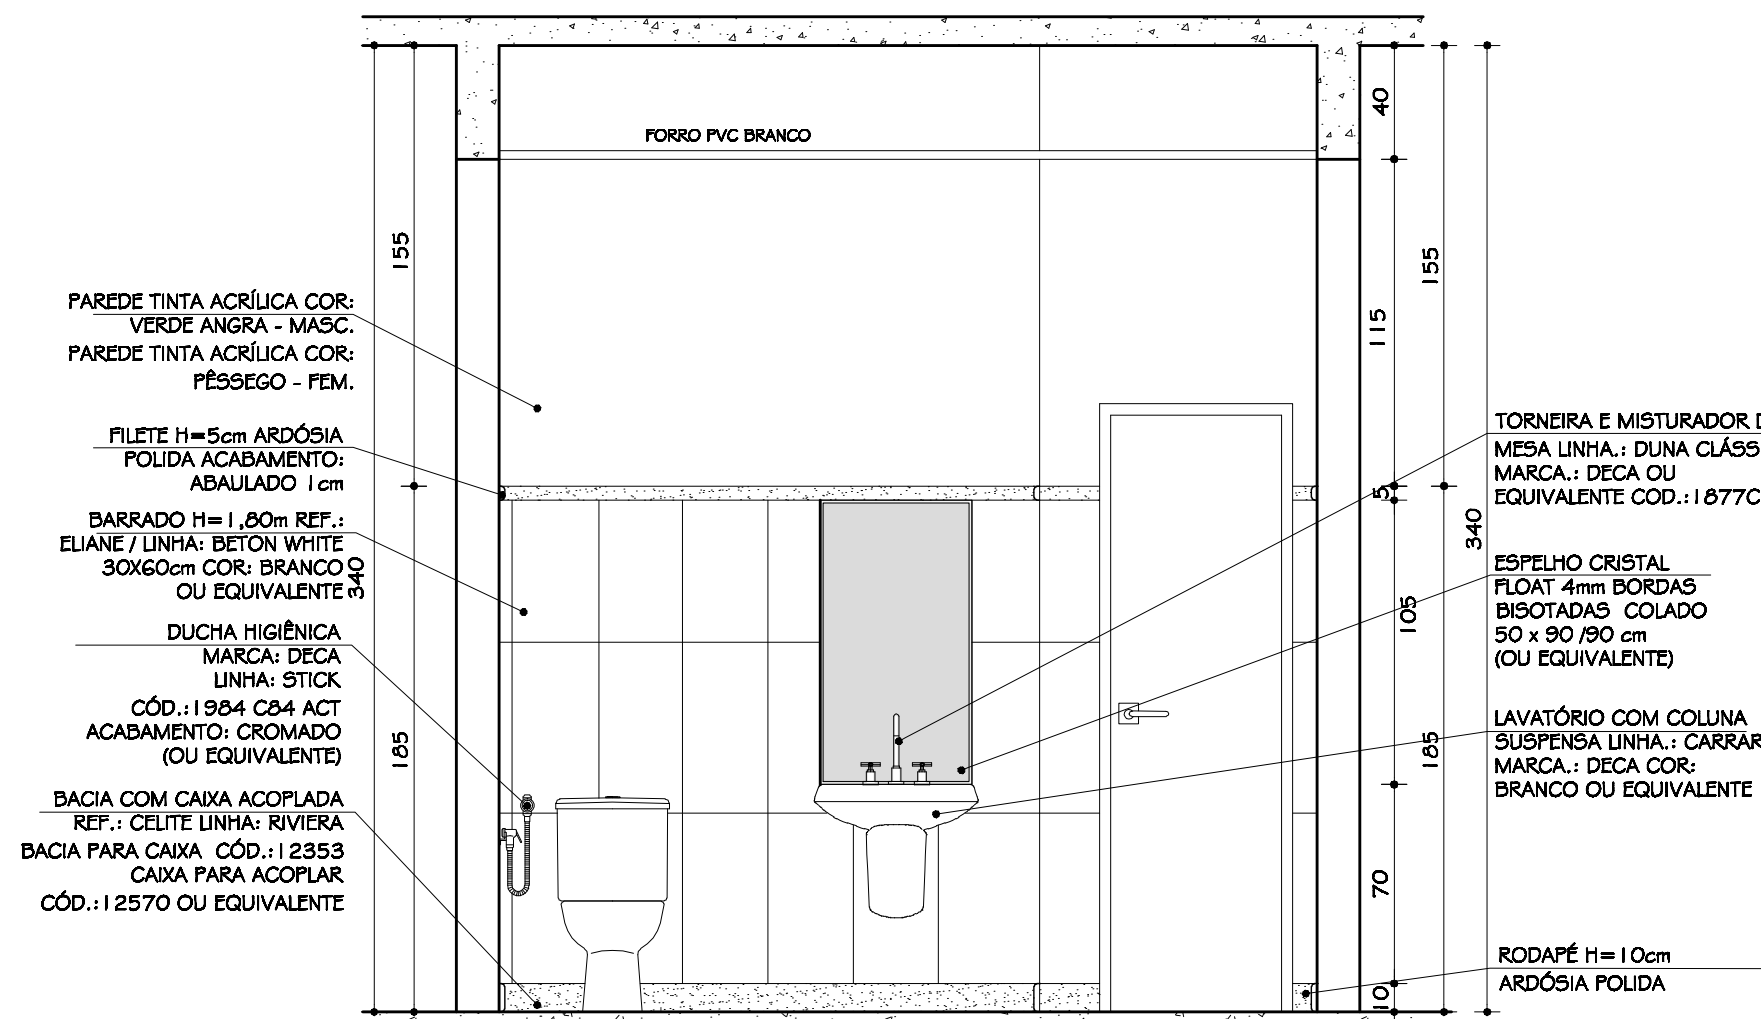

I.S. FEM.07 IGUAL Á
I.S. MASC.08 INVERTIDO
VISTA B
ESC. 1:25

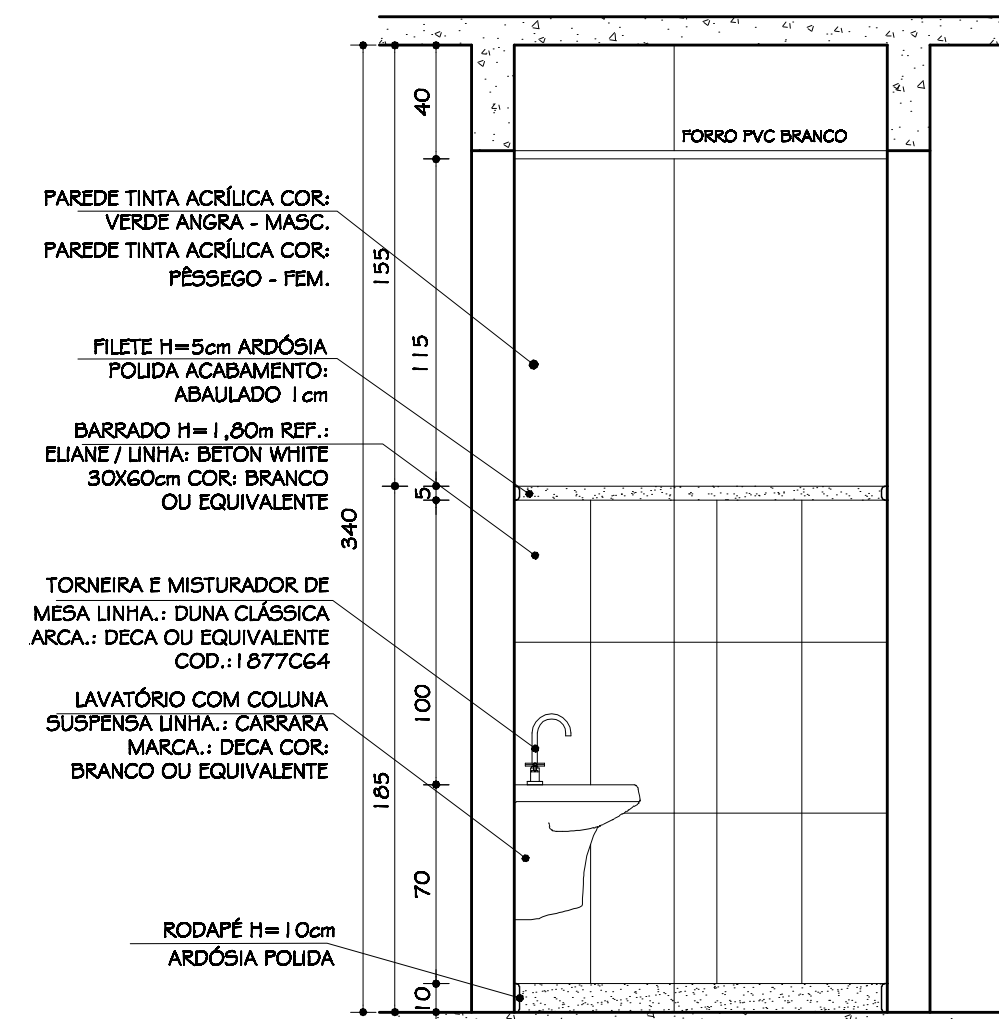

I.S. FEM.07 IGUAL Á
I.S. MASC.08 INVERTIDO
VISTA C
ESC. 1:25

01	16.11.2009	ARG. LORENA C.	COMPATIBILIZAÇÃO ESTRUTURAL CLÍNICA DE ANÁLISES
00	15.09.2009	ARG. LORENA C.	PROJETO EXECUTIVO
Nº:	DATA	RESPONSÁVEL	DESCRIÇÃO DA REVISÃO:
FASE:			
PROJETO ARQUITETÔNICO EXECUTIVO			
OBSERVAÇÕES			
CONFERIR MEDIDAS NA OBRA			
PRÉDIO FARMÁCIA CAMPUS DIAMANTINA RODOVIA MG 367, KM 583, Nº 5000 - ALTO DA JACUBA - DIAMANTINAMG			
PROPRIETÁRIO:	UNIVERSIDADE FEDERAL DOS VALES DO JEQUITINHONHA E MUCURI	CNPJ	16.888.315/0001-57
TÍTULO			
DETALHAMENTO I.S. FEMININO 04/07 DETALHAMENTO I.S. MASCULINO 08			
AUTOR PROJETO ARQUITETÔNICO / RT:			
CLÁUDIO DE MELO ROCHA CREA 66.437/D - MG			
DETALHAMENTO:			
TREC - TOMAZ RIGOTTO ENGENHARIA E CONSTRUÇÕES LTDA CREA 27.670 - MG			
VERSÃO:	DATA:	AUTOCAD:	FOLHA:
VERSÃO I	15.09.2009	ARG. LORENA COSTA	21/26
ARQUIVO: UFVJM_DTA_FARMÁCIA_ARQEX_VO1F20-21_R01			