




ESQUADRIA JO1
PLANTA
ESC. 1:20
109 UNIDADES

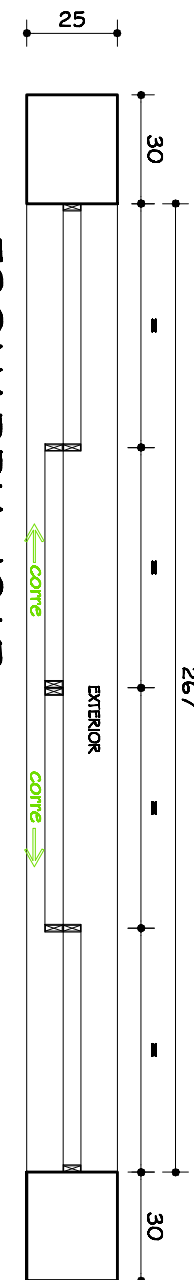


ESQUADRIA JO1B
PLANTA
ESC. 1:20
07 UNIDADES

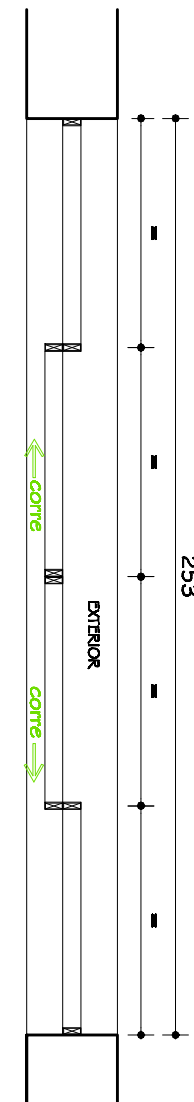


ESQUADRIA JO1C
PLANTA
ESC. 1:20
02 UNIDADES

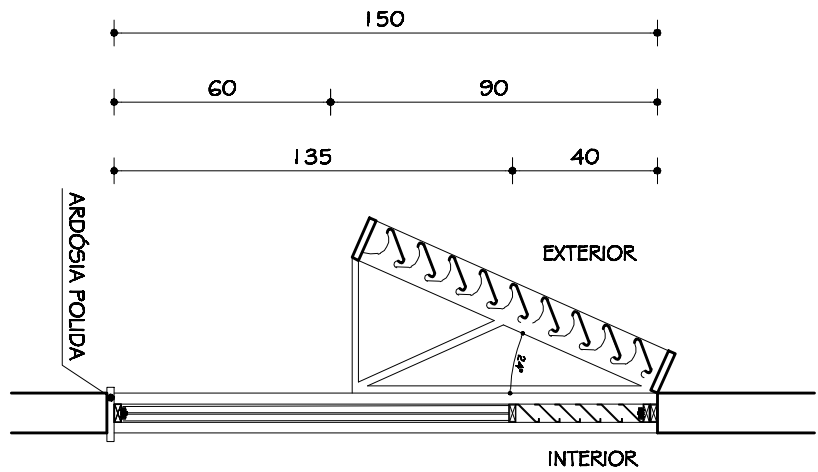


ESQUADRIA JO1
VISTA EXTERIOR
ESC. 1:20

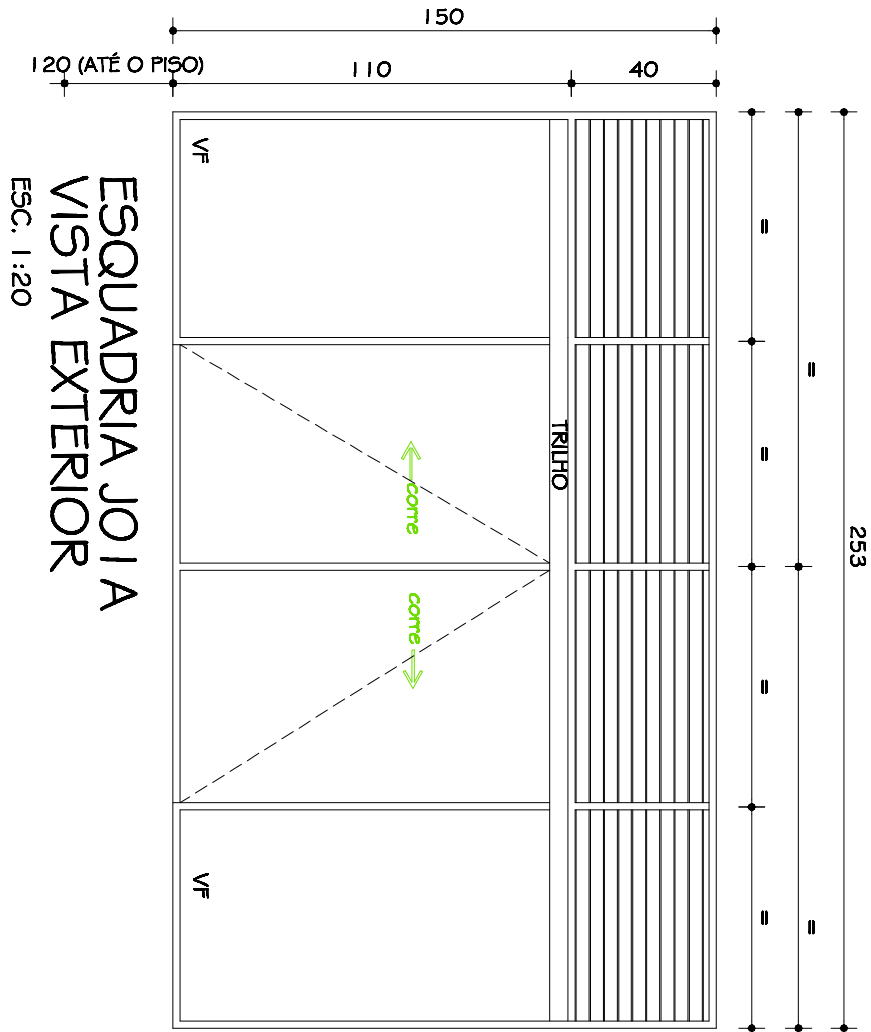

ESQUADRIA JO1A
VISTA EXTERIOR
ESC. 1:20

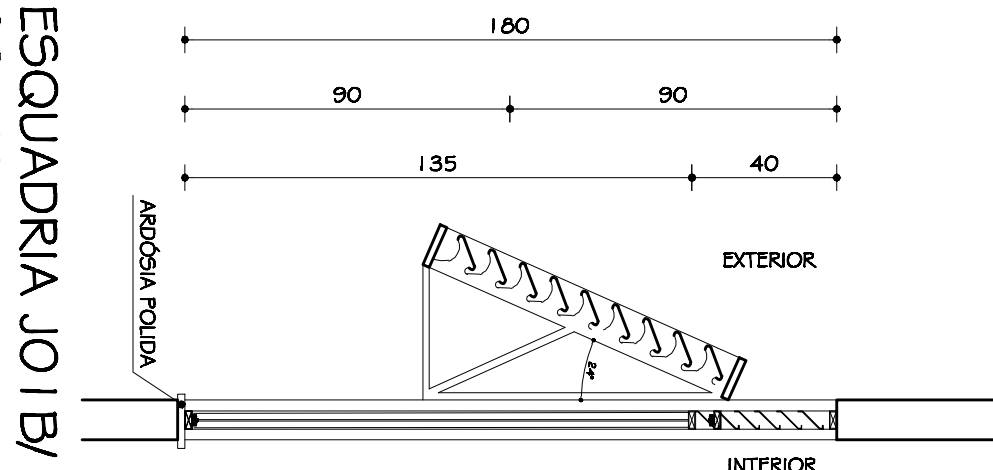


ESQUADRIA JO1B
VISTA EXTERIOR
ESC. 1:20

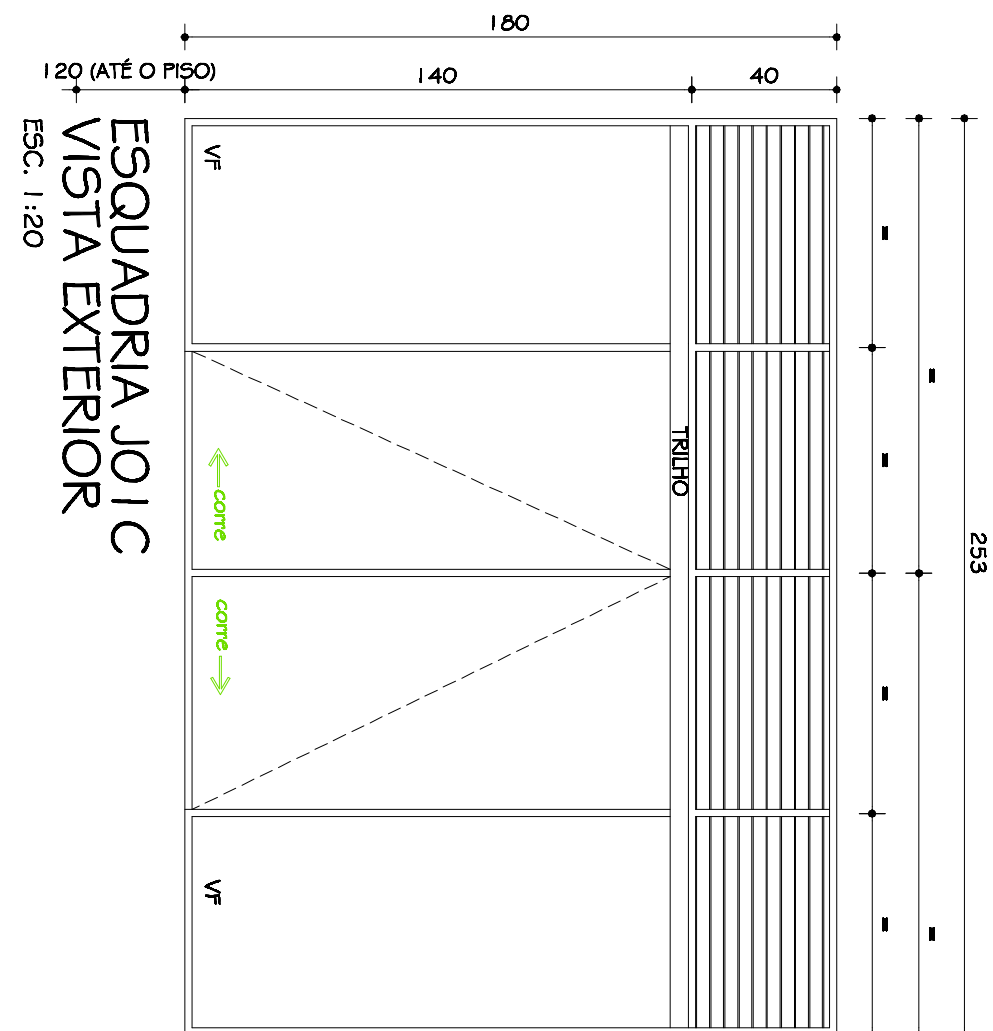


ESQUADRIA JO1C
VISTA EXTERIOR
ESC. 1:20


ESQUADRIA JO1 / JO1A
CORTE
ESC. 1:20

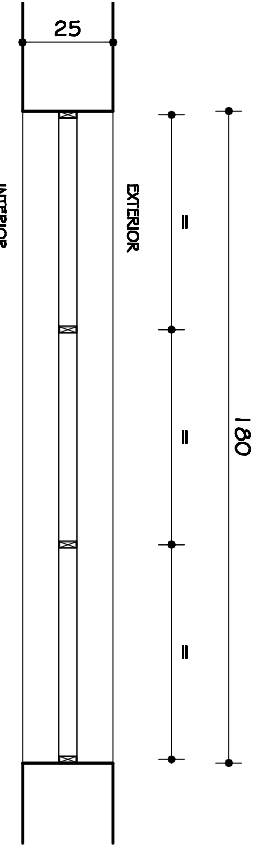


ESQUADRIA JO2
PLANTA
ESC. 1:20
24 UNIDADES

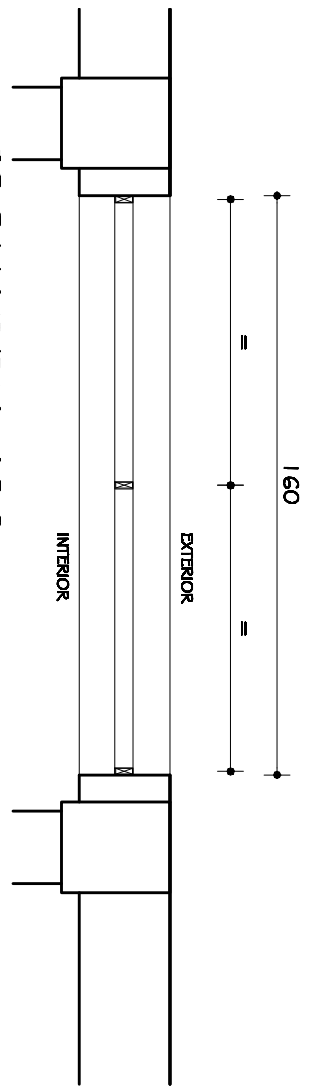


ESQUADRIA JO3
PLANTA
ESC. 1:20
15 UNIDADES

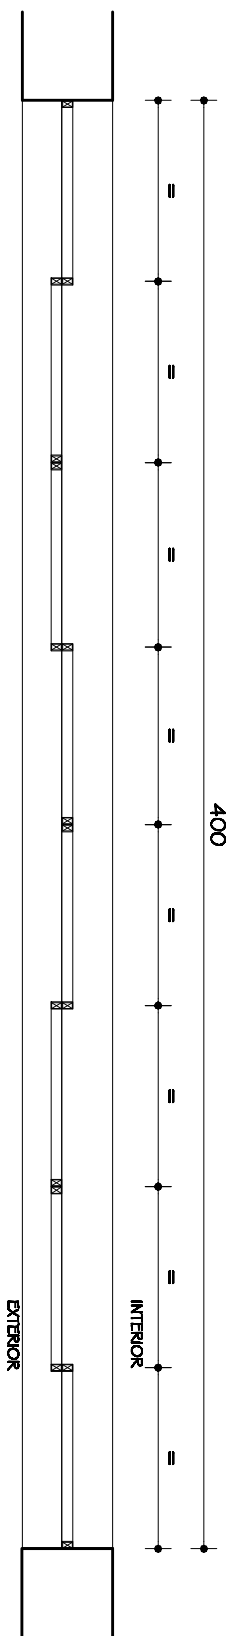


ESQUADRIA JO4
PLANTA
ESC. 1:20
04 UNIDADES

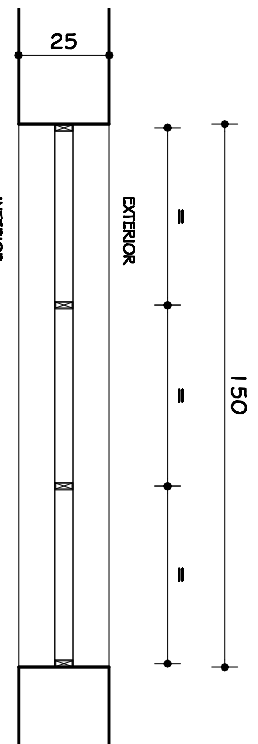


ESQUADRIA JO5
PLANTA
ESC. 1:20
04 UNIDADES

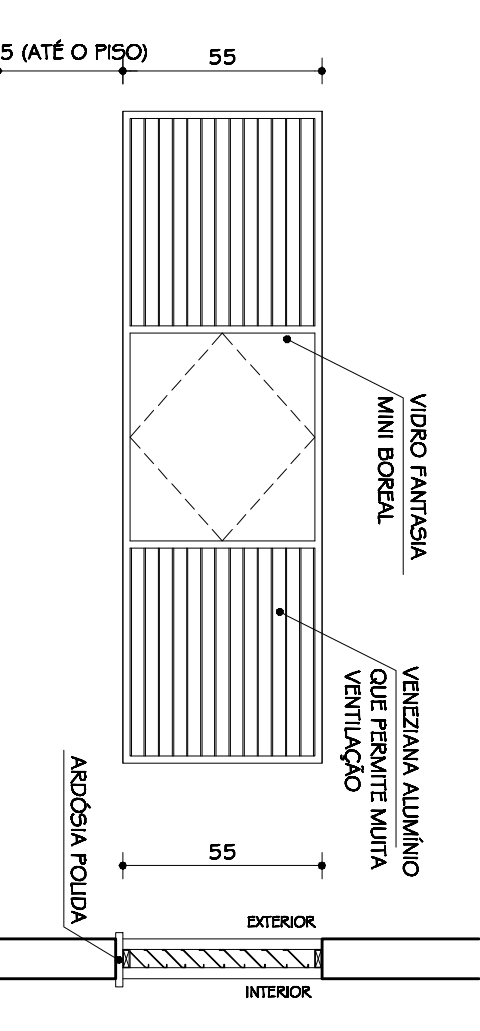


ESQUADRIA JO2
VISTA EXTERIOR
ESC. 1:20

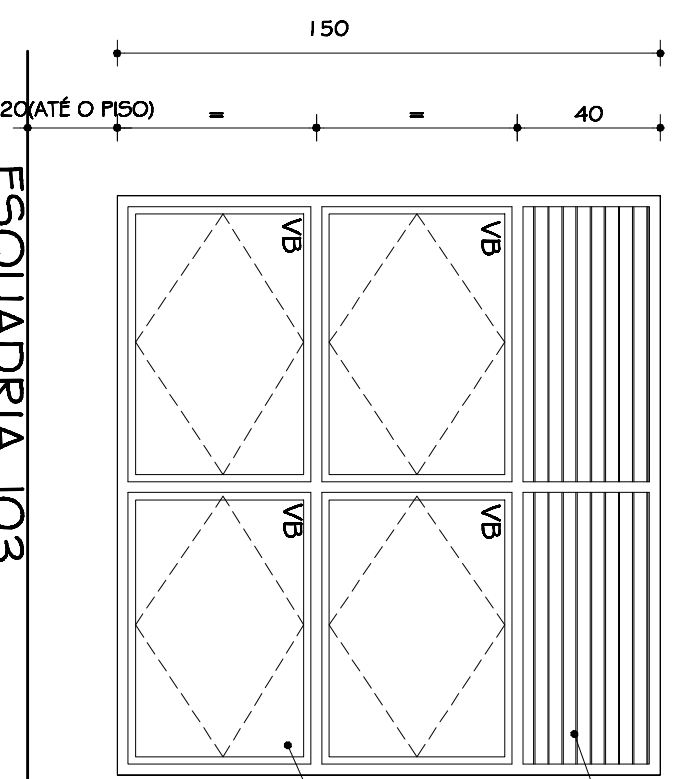


ESQUADRIA JO2
CORTE
ESC. 1:20

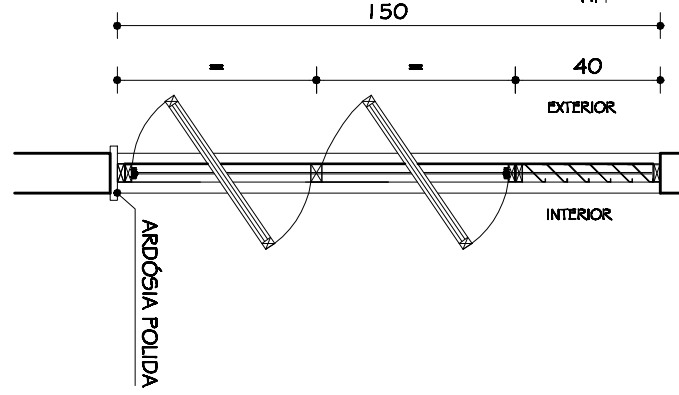


ESQUADRIA JO3
VISTA
CORTE
ESC. 1:20

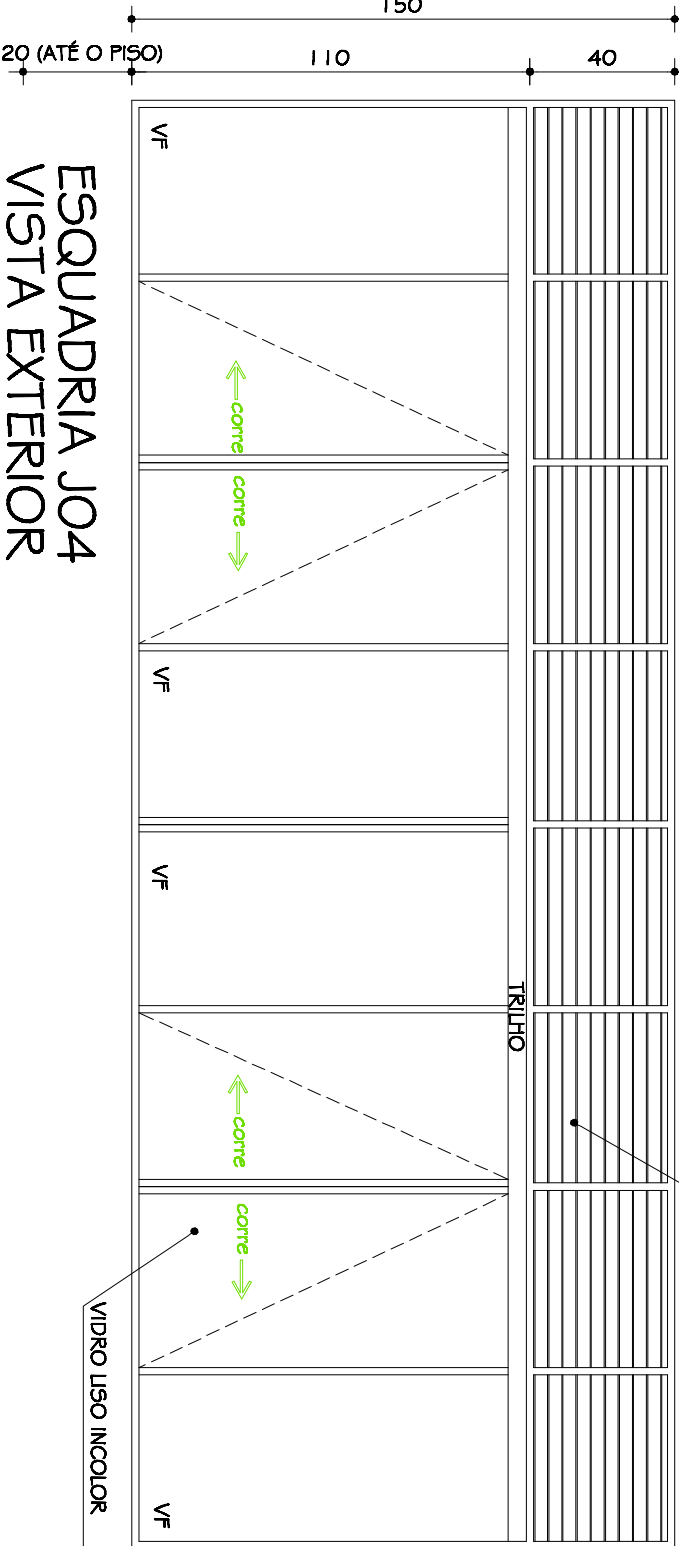

ESQUADRIA JO4
VISTA EXTERIOR
ESC. 1:20

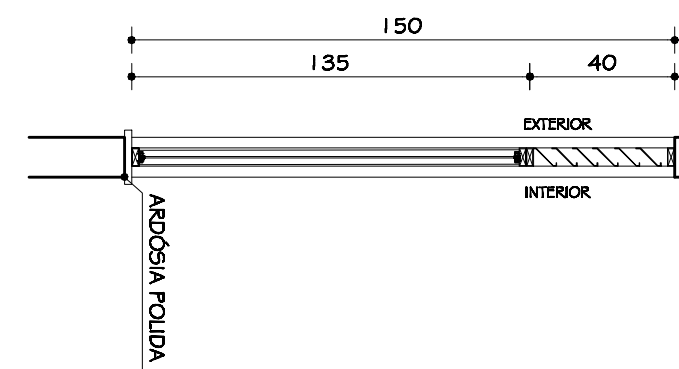


ESQUADRIA JO4
CORTE
ESC. 1:20

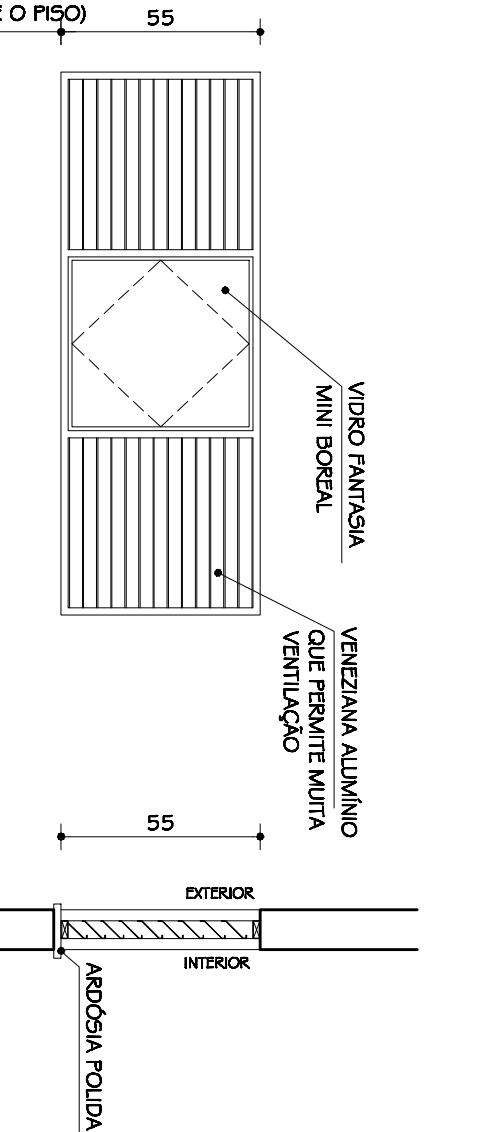


ESQUADRIA JO5
VISTA EXTERIOR
ESC. 1:20


ESQUADRIA JO5
CORTE
ESC. 1:20

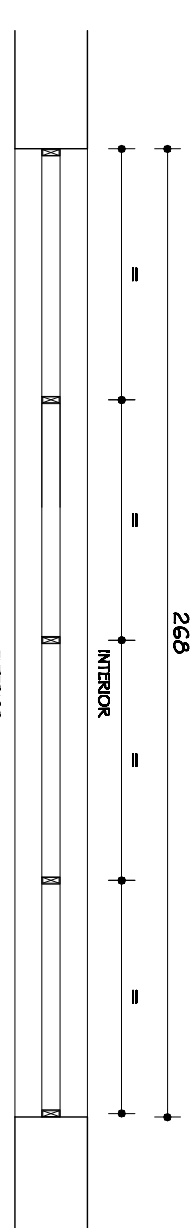


VENEZIANA VNO1
PLANTA
ESC. 1:20
124 UNIDADES

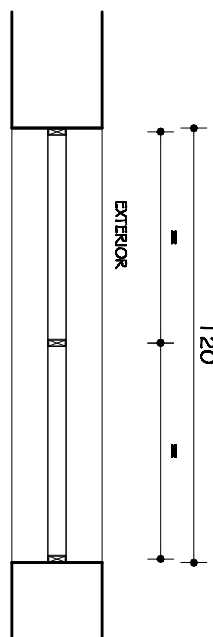


ESQUADRIA VNO2
PLANTA
ESC. 1:20
24 UNIDADES

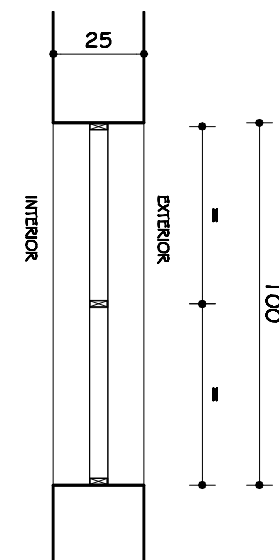


ESQUADRIA VNO3
PLANTA
ESC. 1:20
02 UNIDADES

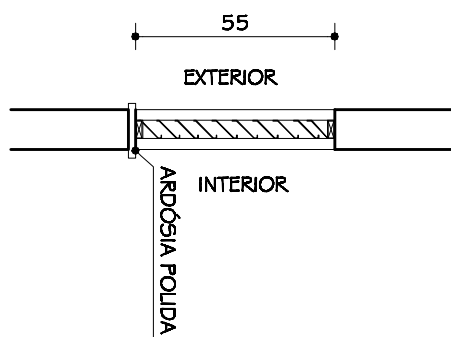

ESQUADRIA VNO2
VISTA EXTERIOR
ESC. 1:20

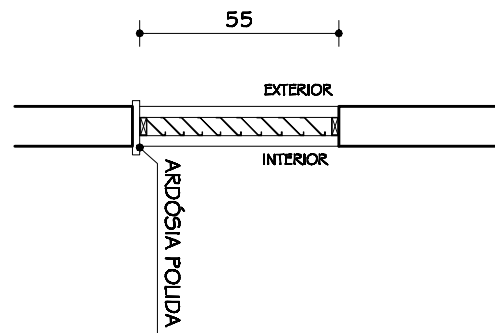


ESQUADRIA VNO3
VISTA EXTERIOR
ESC. 1:20

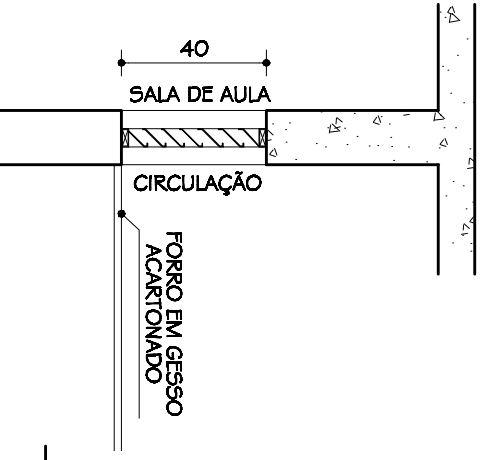


VENEZIANA VNO1
VISTA EXTERIOR
ESC. 1:20

ESQUADRIA VNO2
VISTA EXTERIOR
ESC. 1:20

 

ESQUADRIA VNO3
VISTA EXTERIOR
ESC. 1:20

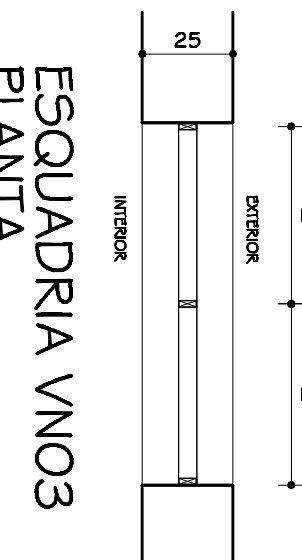

ESQUADRIA VNO4
PLANTA
ESC. 1:20
02 UNIDADES



PRÉDIO FARMÁCIA
CAMPUS DIAMANTINA
RODOVIA MG 367, KM 563, Nº 5000 - ALTO DA JACUBA - DIAMANTINA/MG
PROPRIETÁRIO: UNIVERSIDADE FEDERAL DOS VALES DO JACUINHONIA E MUCURI CRIPI 16.006.3 150001-57
TÍTULO: ESQUADRIAS - JO1 / JO1AJO1B / JO1C JO2 / JO3 / JO4 / JO5 / VNO1 / VNO2 / VNO3
AUTOR PROJETO ARQUITETÔNICO / RT: CLAUDIO DE MELO ROCHA
CRIA 66-457D - MG



OBSERVAÇÕES			
CONFERIR MEDIDAS NA OBRA			
FASE: PROJETO ARQUITETÔNICO EXECUTIVO			
RESPONSÁVEL: DESCRIÇÃO DA REVISÃO:			
Nº:	01	16.11.2009	MAG. LORENA C. COMPLEMENTAÇÃO ESTRUTURAL CLÍNICA DE ANÁLISES
DATA:	00	15.09.2009	MAG. LORENA C. PROJETO EXECUTIVO
DEFINIMENTO:			
VERSÃO	DATA	PROJETO	FECHA
VERSÃO I	15.09.2009	ARQ. LORENA COSTA	22/26
ARQUIVO: UFVJM_DTA_FARMÁCIA_ARQEX_V01F22-24_R01			