

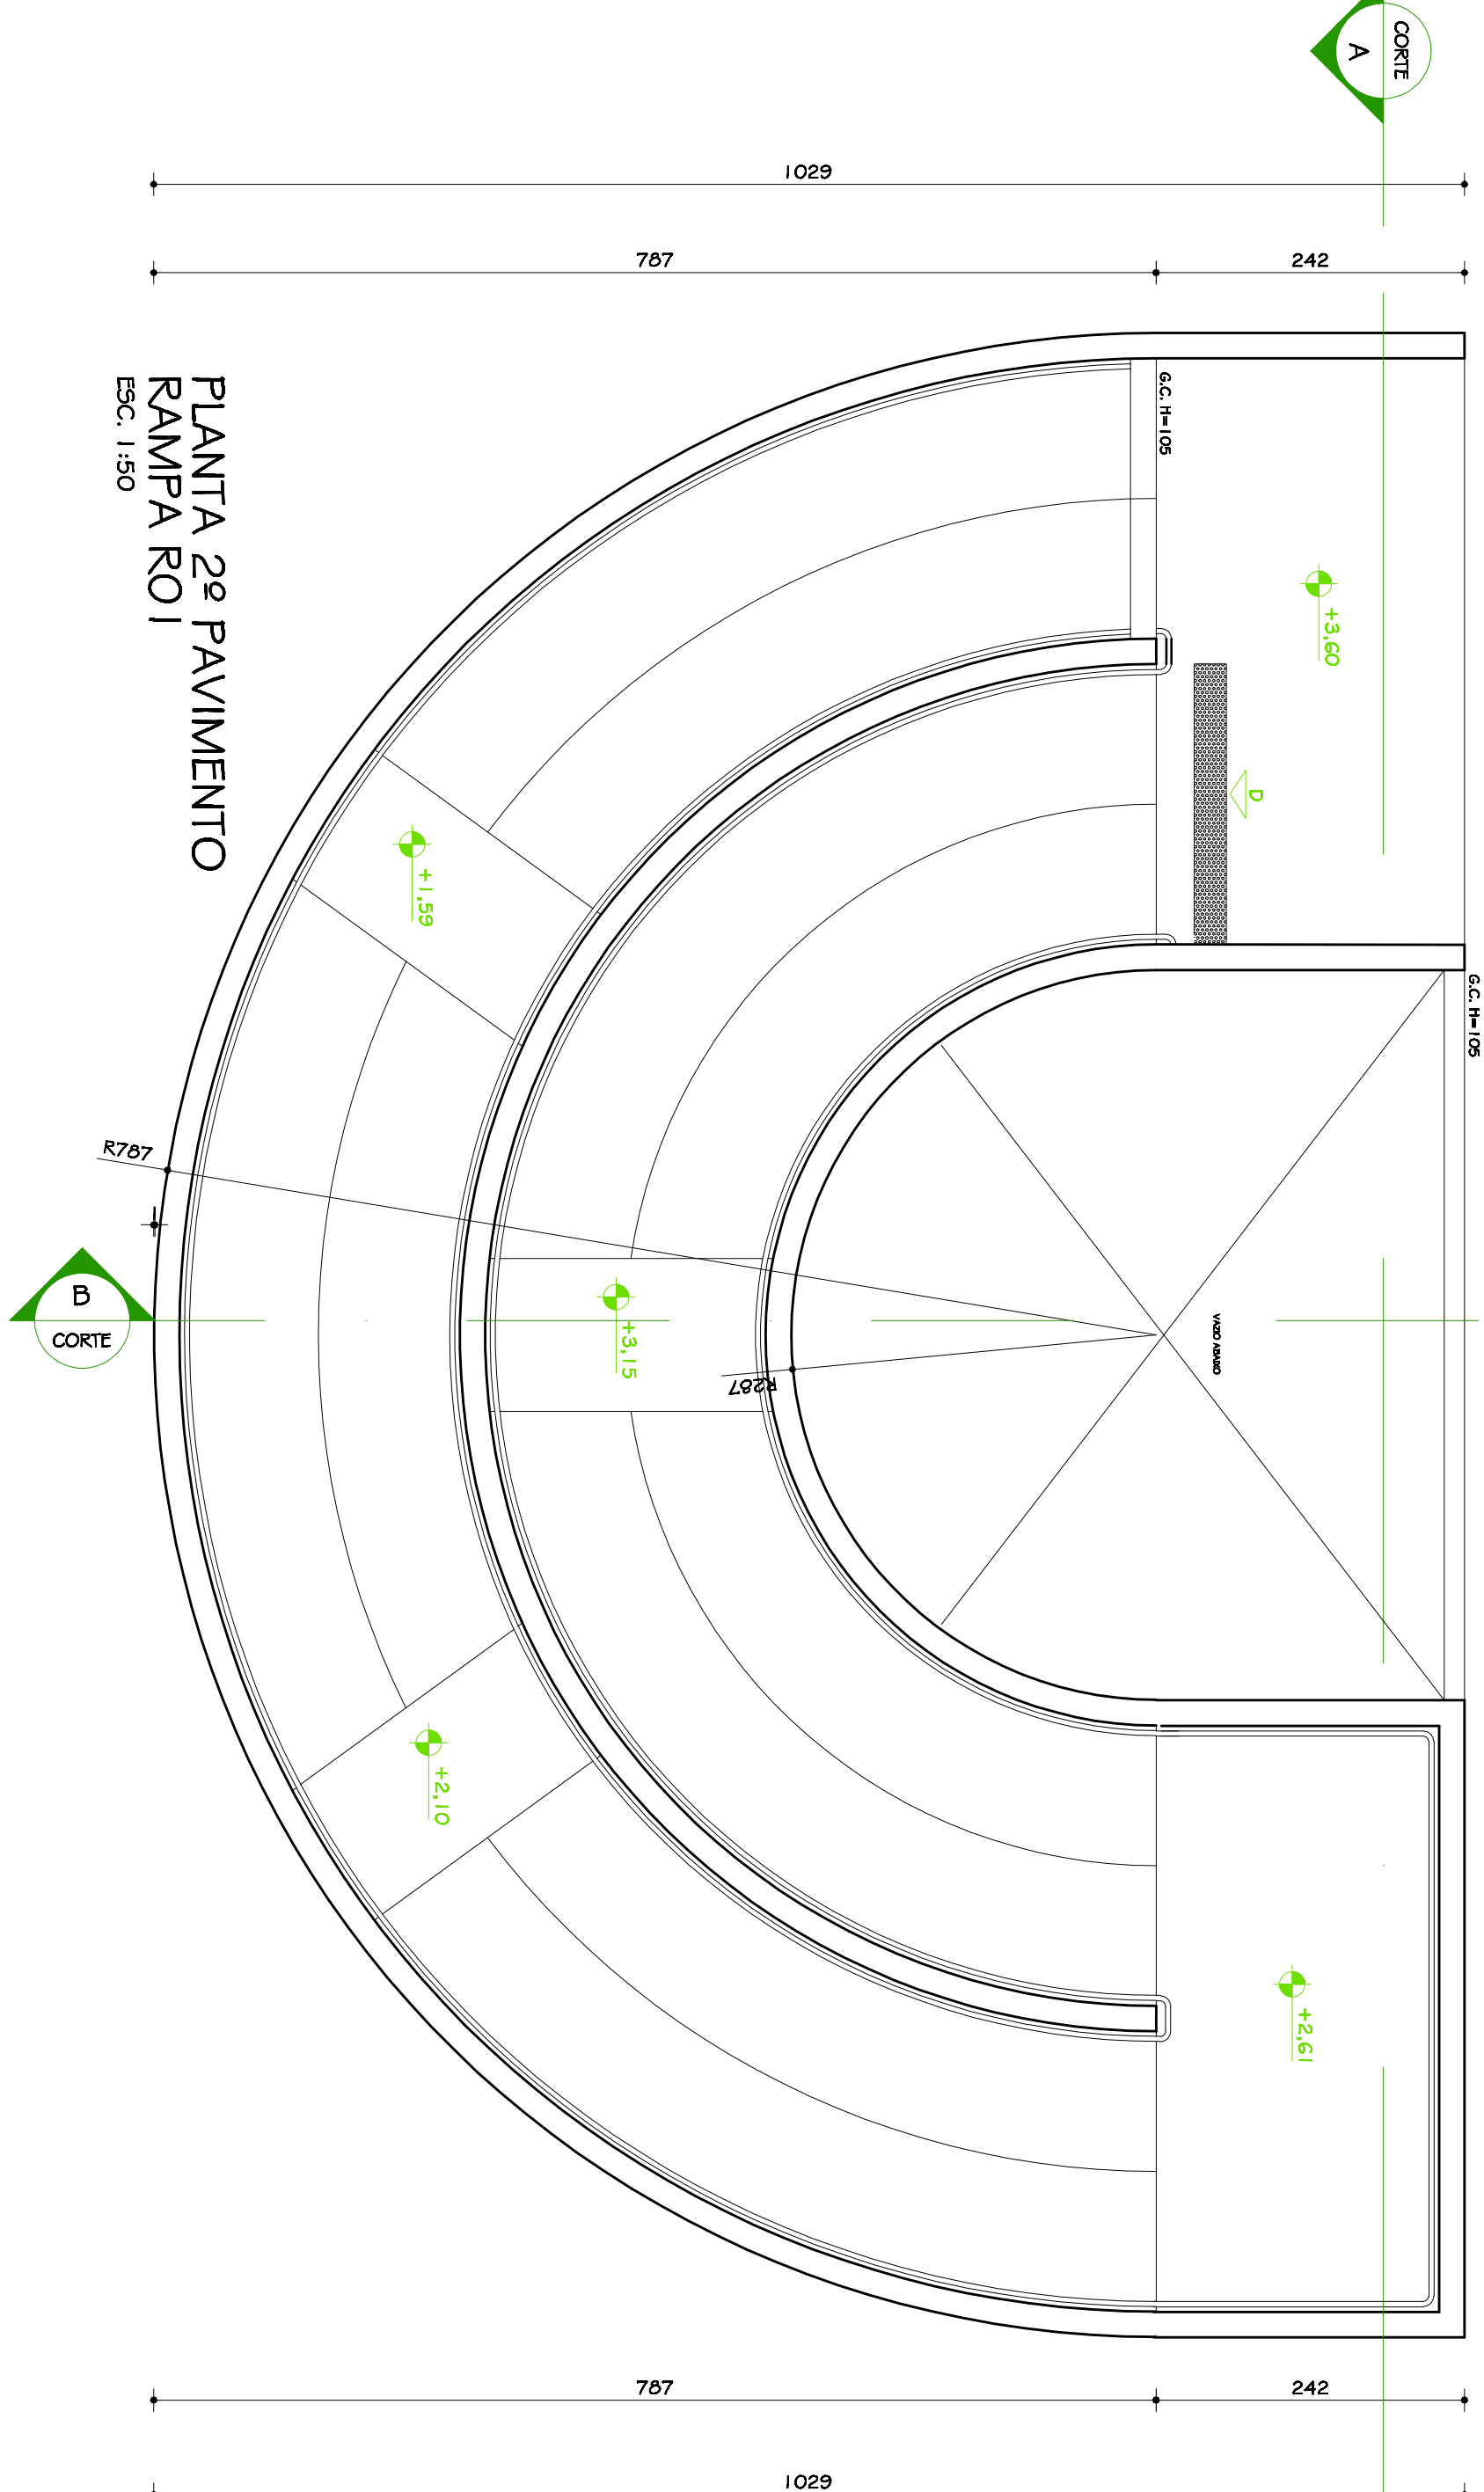
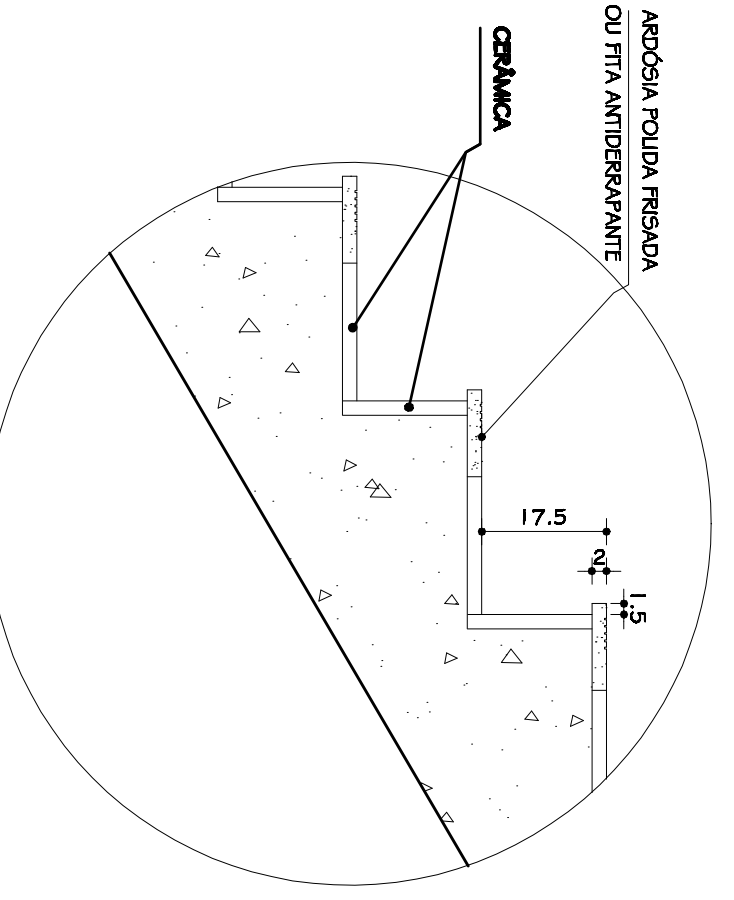
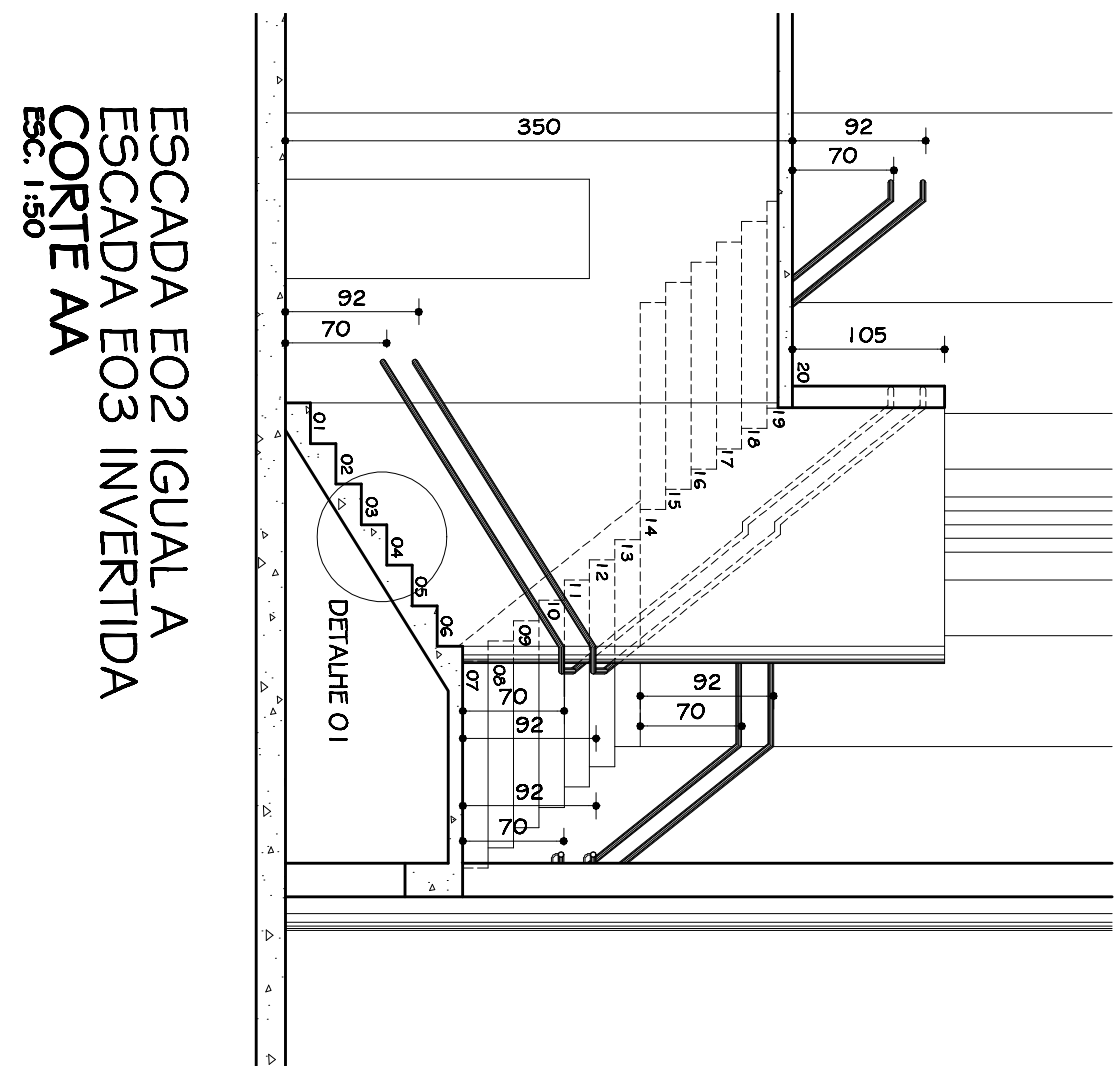
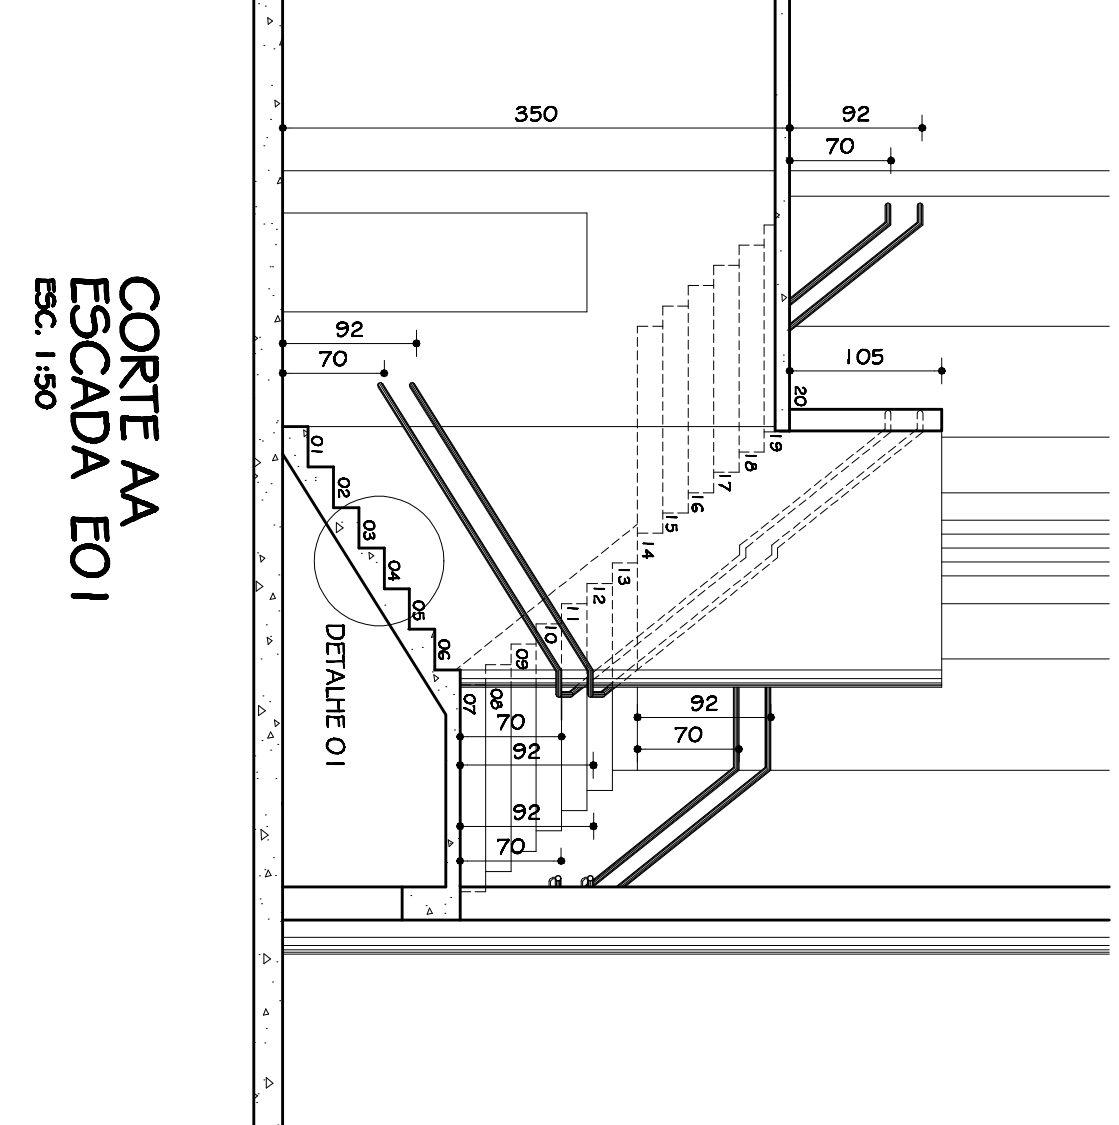
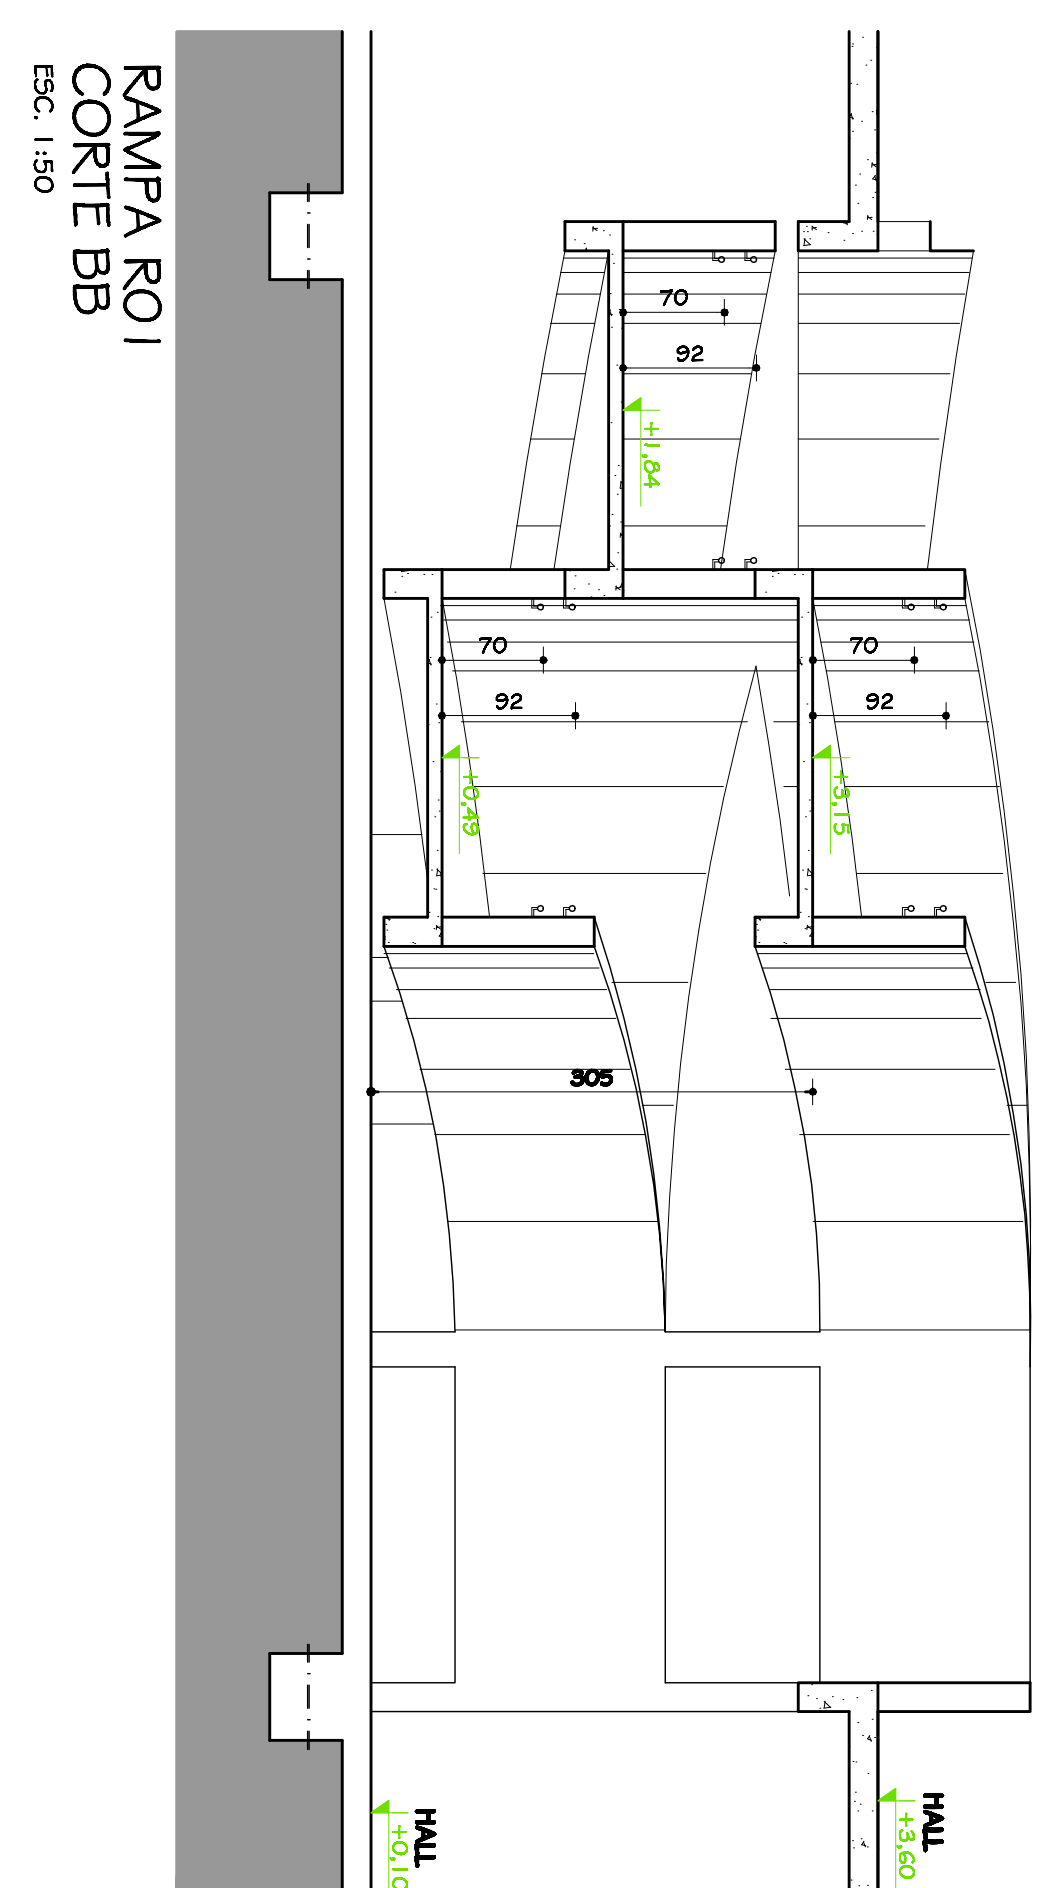
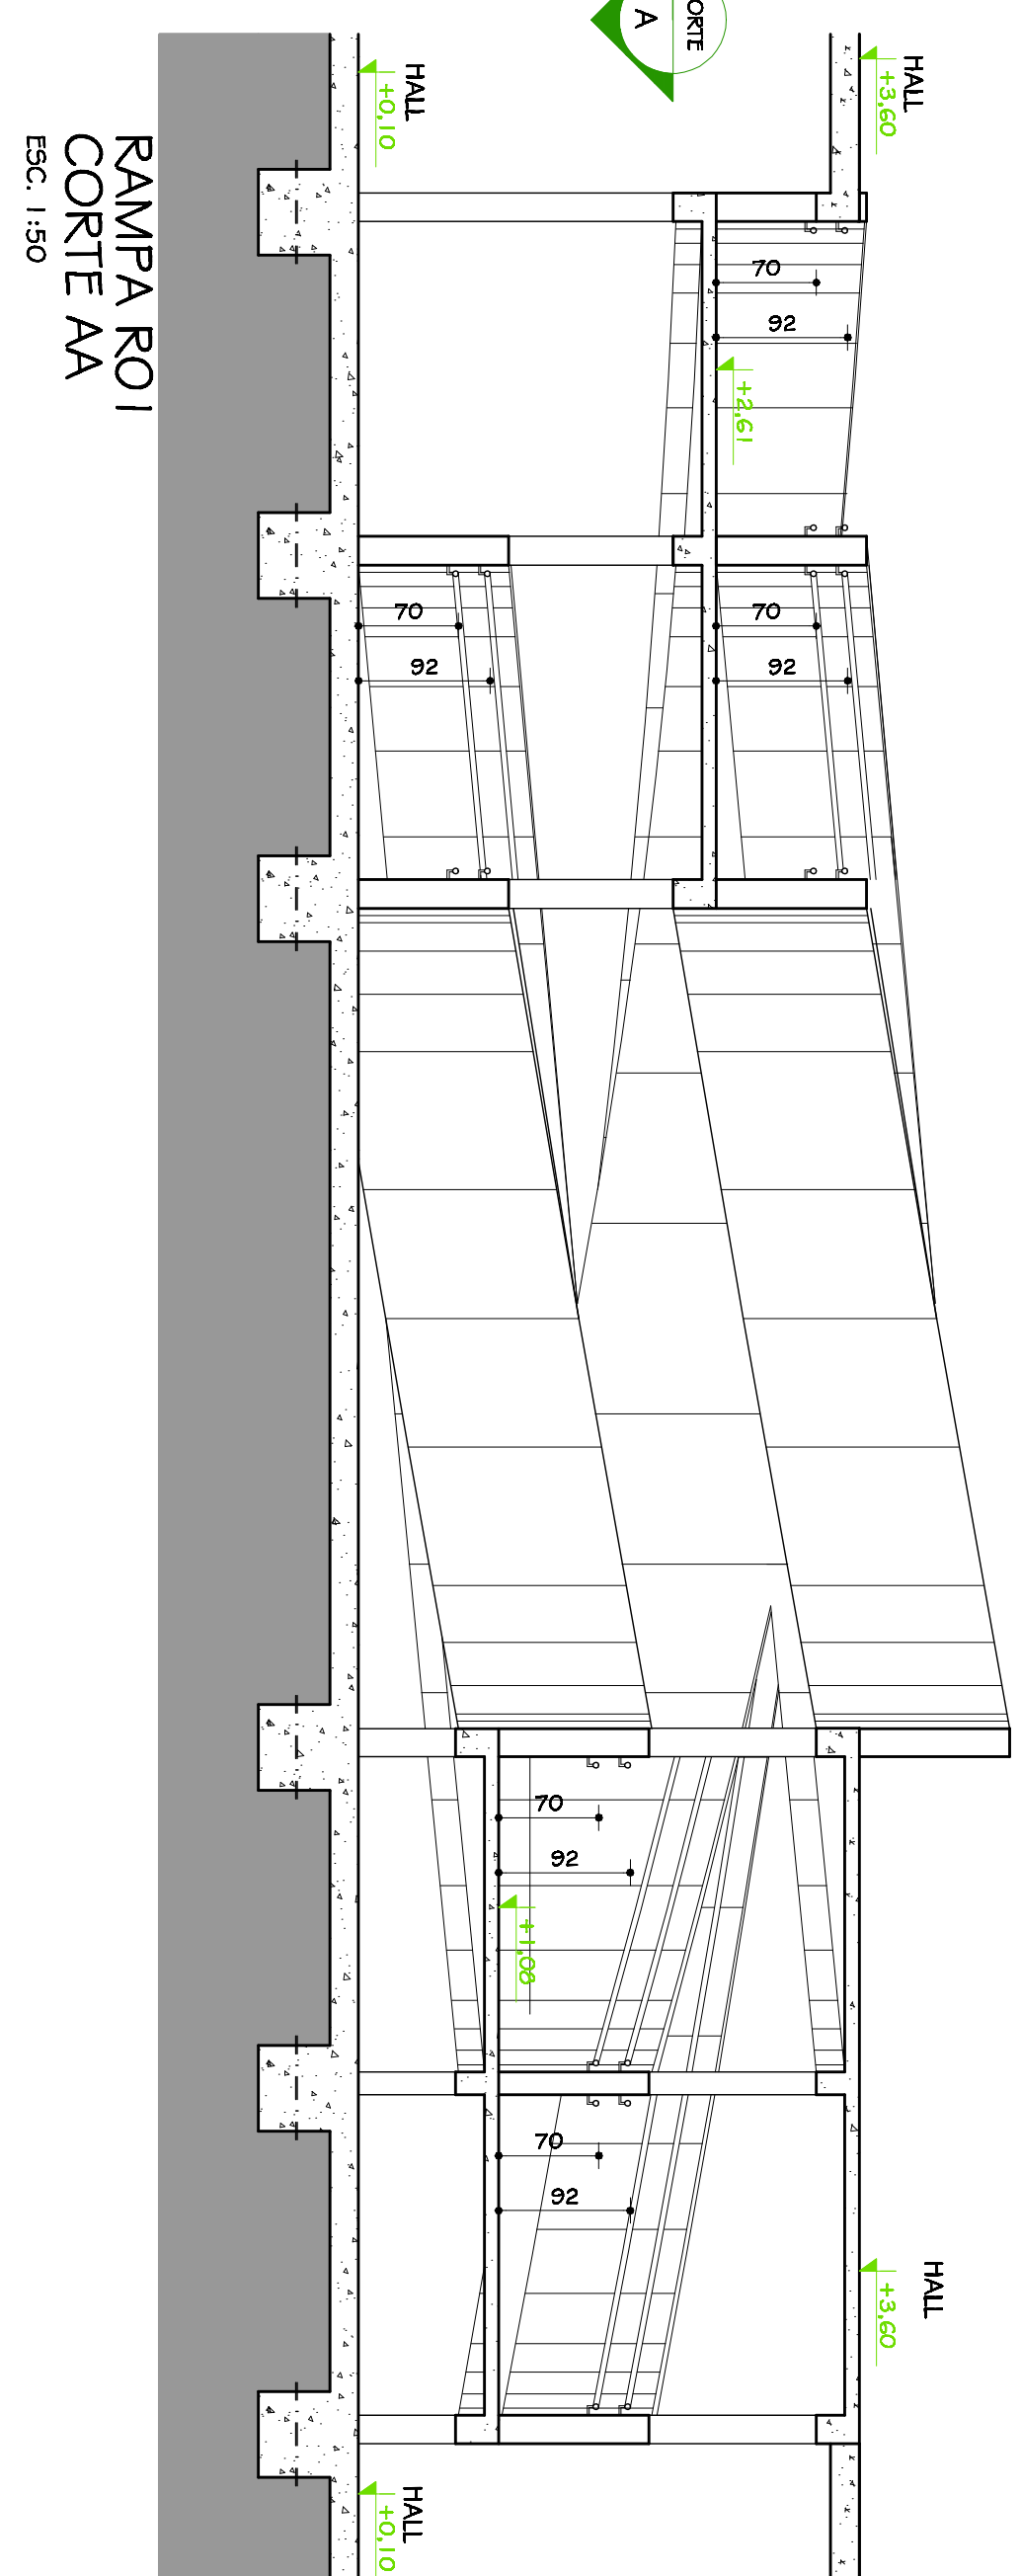
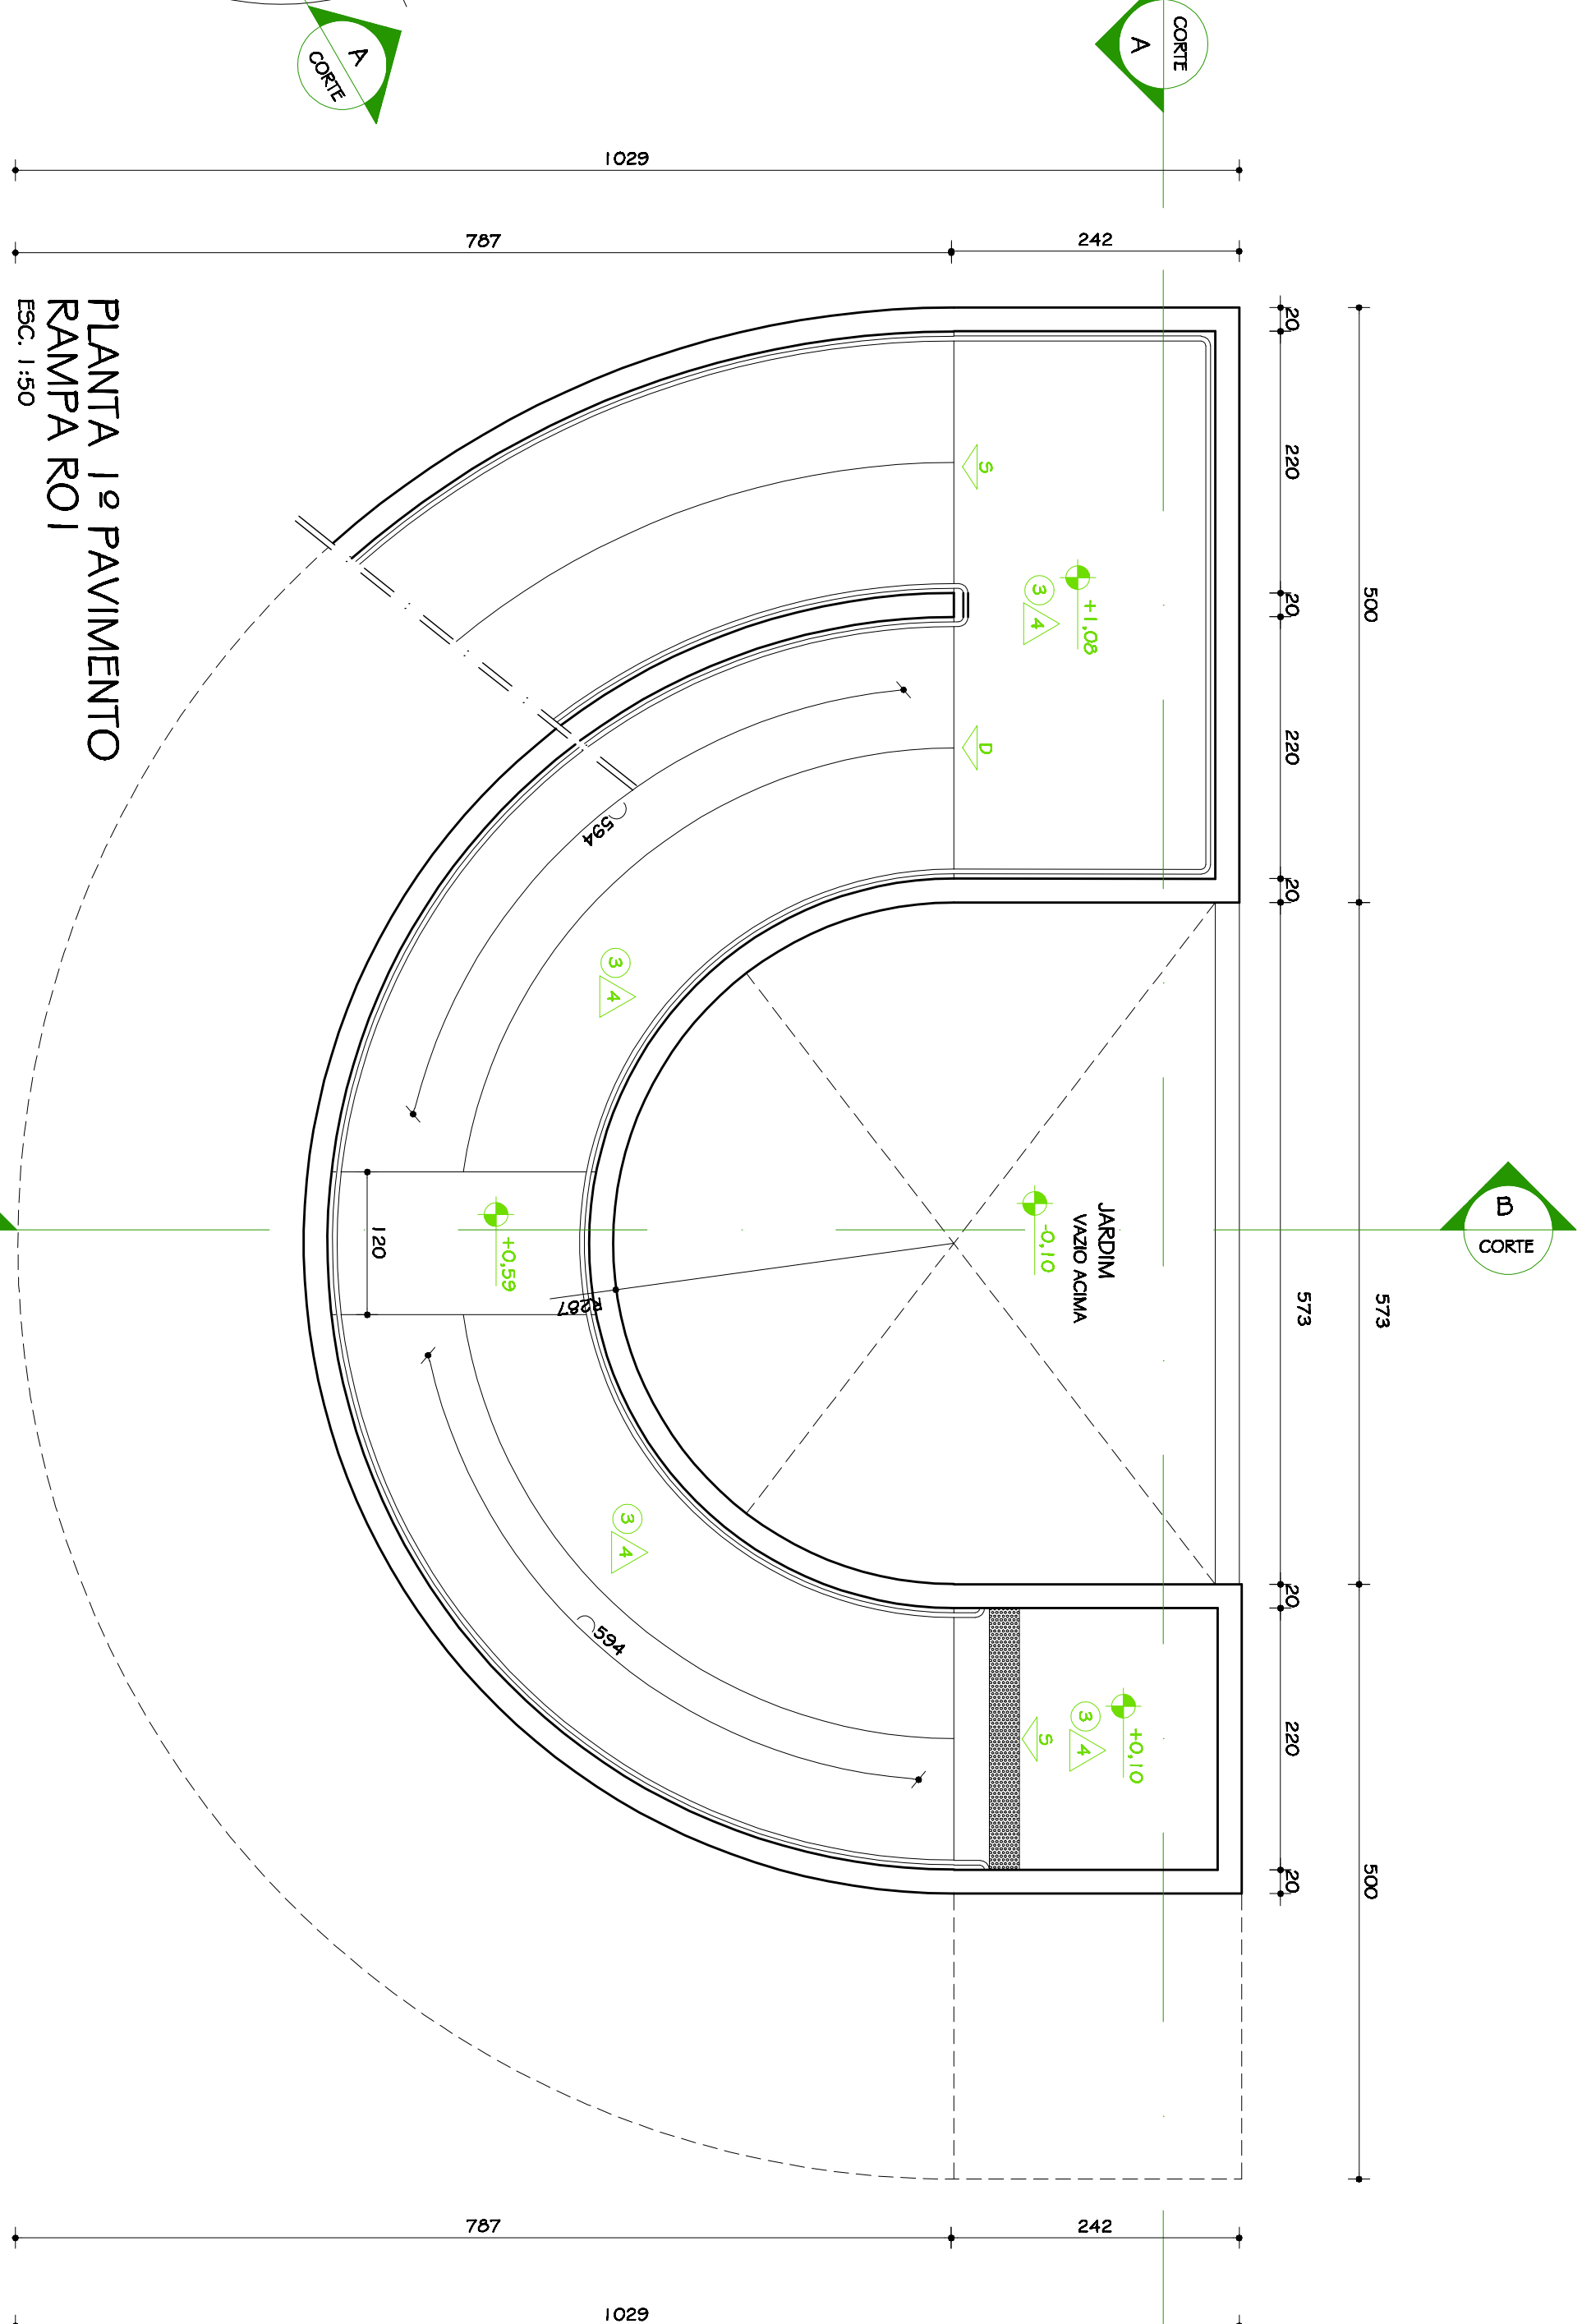
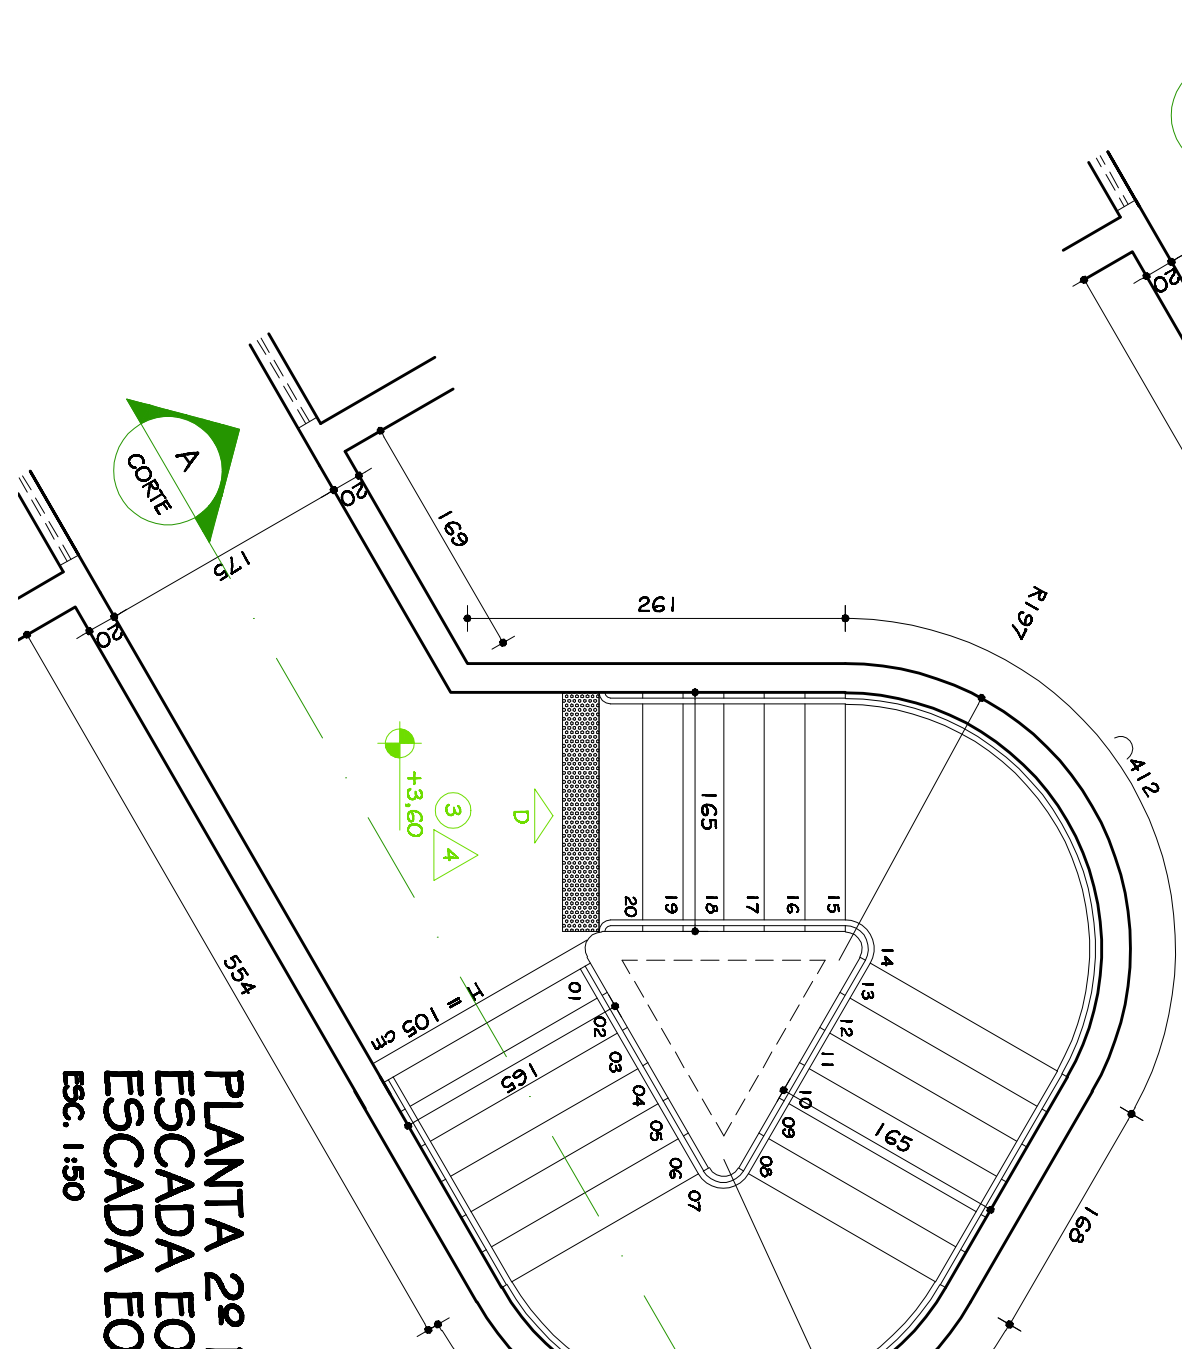
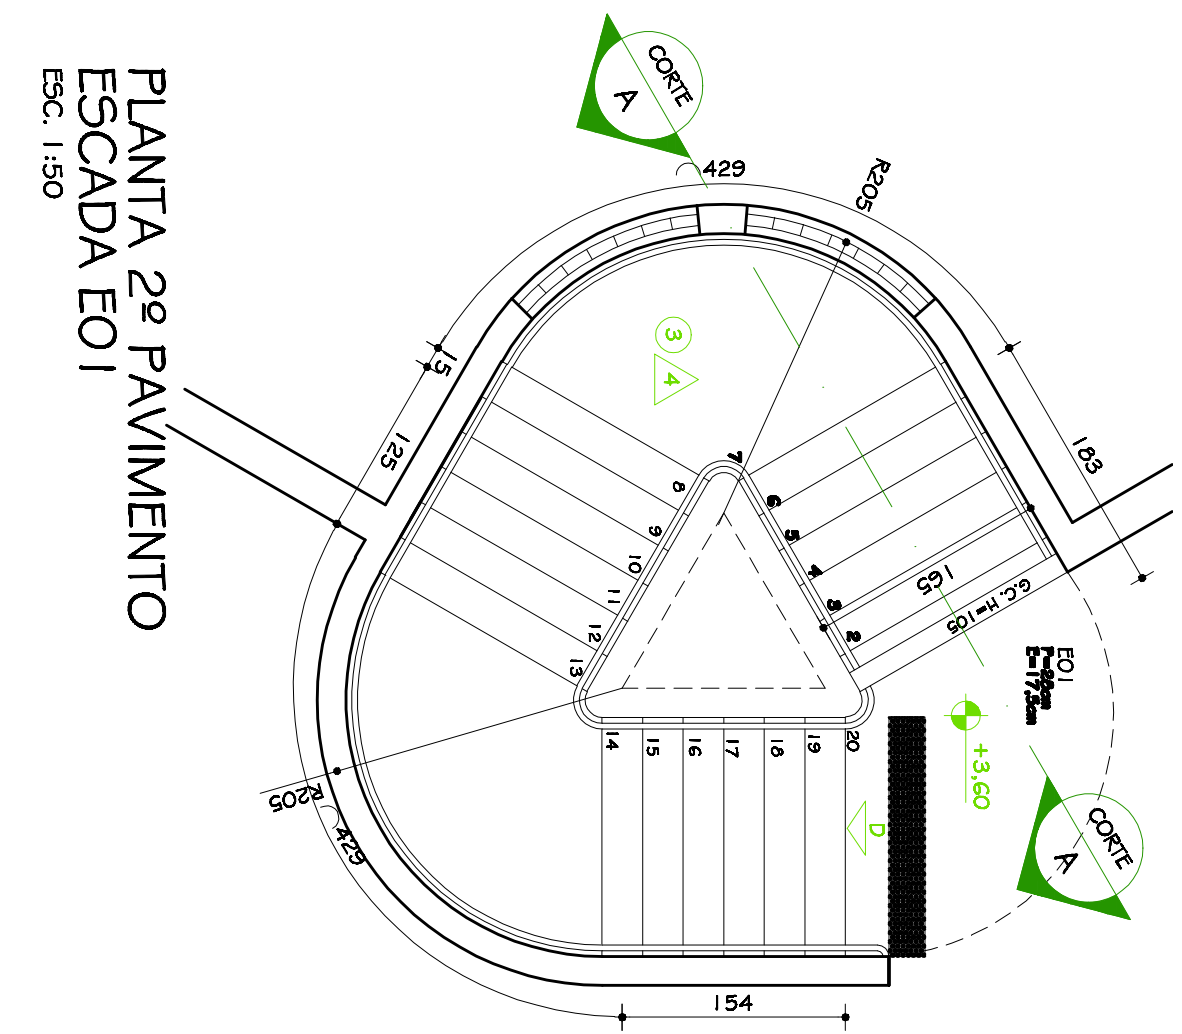


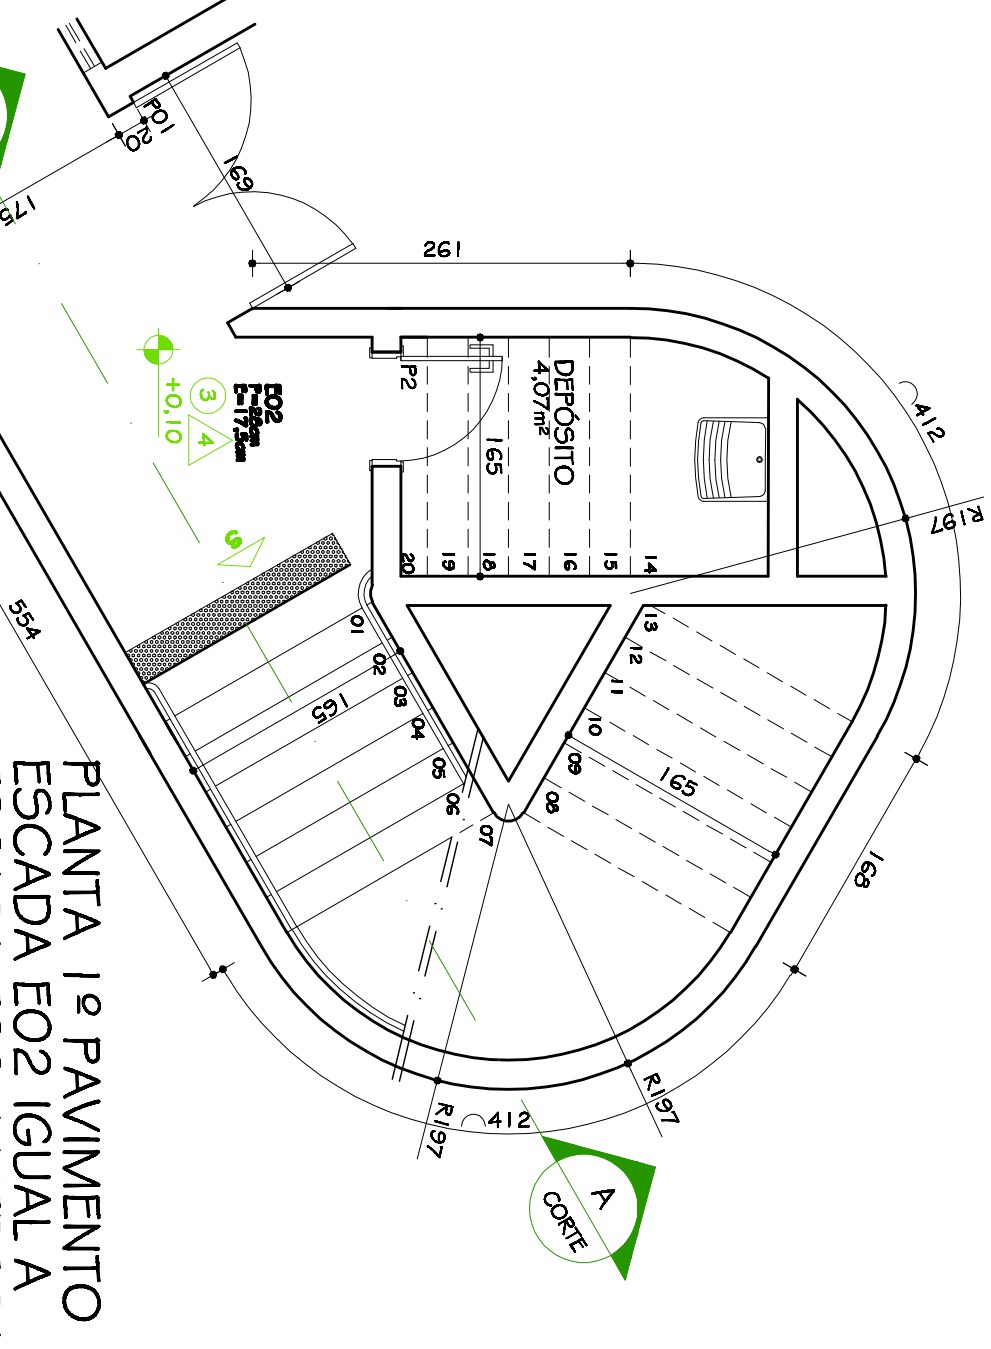

PROJETO ARQUITETÔNICO EXECUTIVO	
CONFERIR MEDIDAS NA OBRA	
PRÉDIO FARMÁCIA	
CAMPUS DIAMANTINA	
RUA DA FARMÁCIA, 157 - JARDIM SÃO JOSÉ - JARDIM DIAMANTINA	
FUNDADO: 15.09.2009	
DO: 15.09.2009	
TÍTULO: ESCADAS - E01/ E02/ E03	
RAMPA - RO1	
AUTOR PROJETO ARQUITETÔNICO: CLAUDIO DE MELO ROCHA	
CDDA 66-4370-1M	
ESTABELECIMENTO: TRC - TONAZ RECENTO INGENHARIA E CONSTRUÇÃO LTDA	
DATA: 15.09.2009	
AUTOR: TONAZ RECENTO INGENHARIA E CONSTRUÇÃO LTDA	
ARQUIVO: UFRJ - DTA - FARMÁCIA - ARQ - V01 F22-24 - RO1	

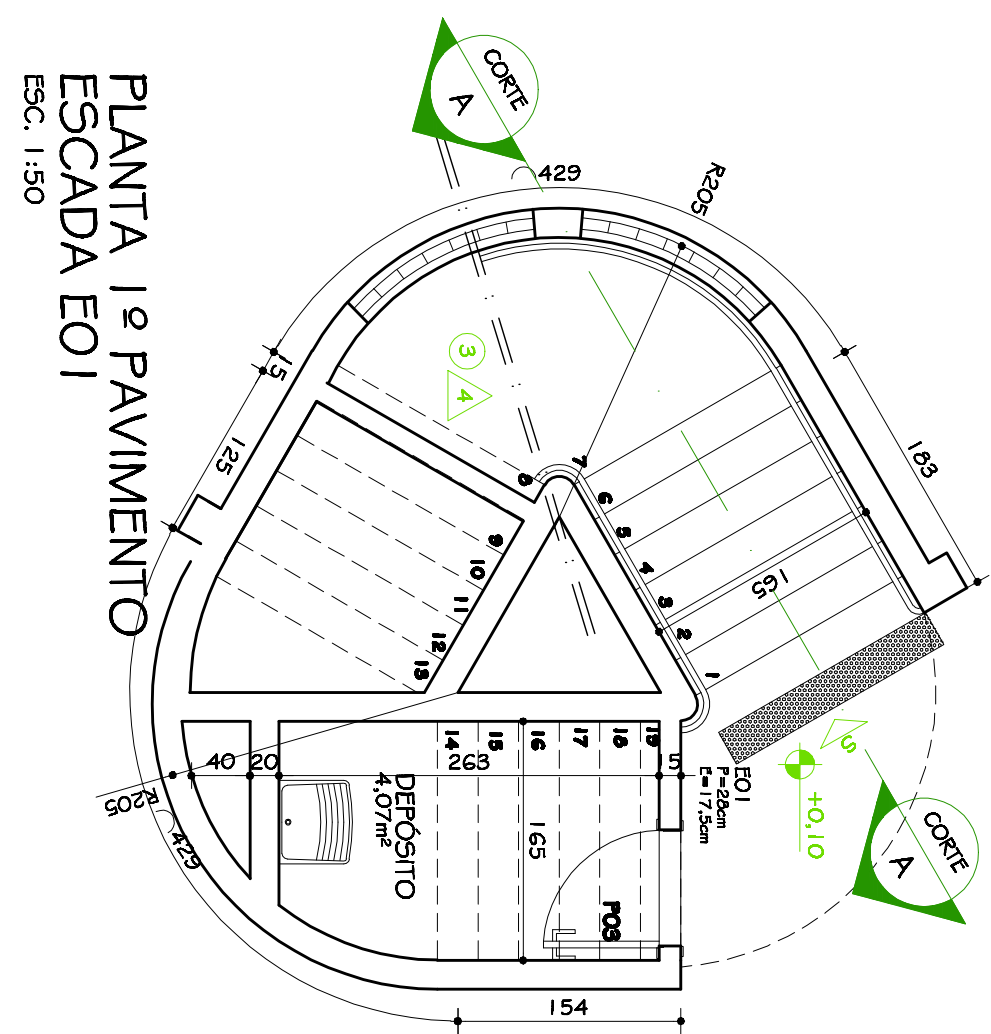