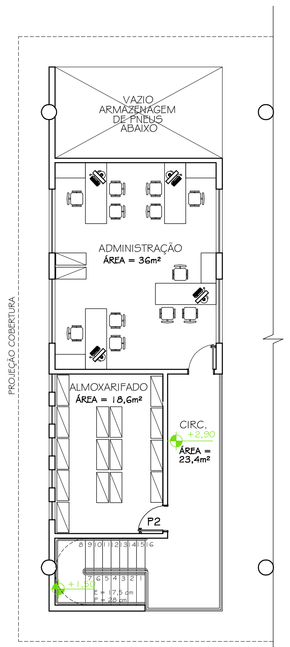

PLANTA LAYOUT MEZANINO

ESC. 1:100

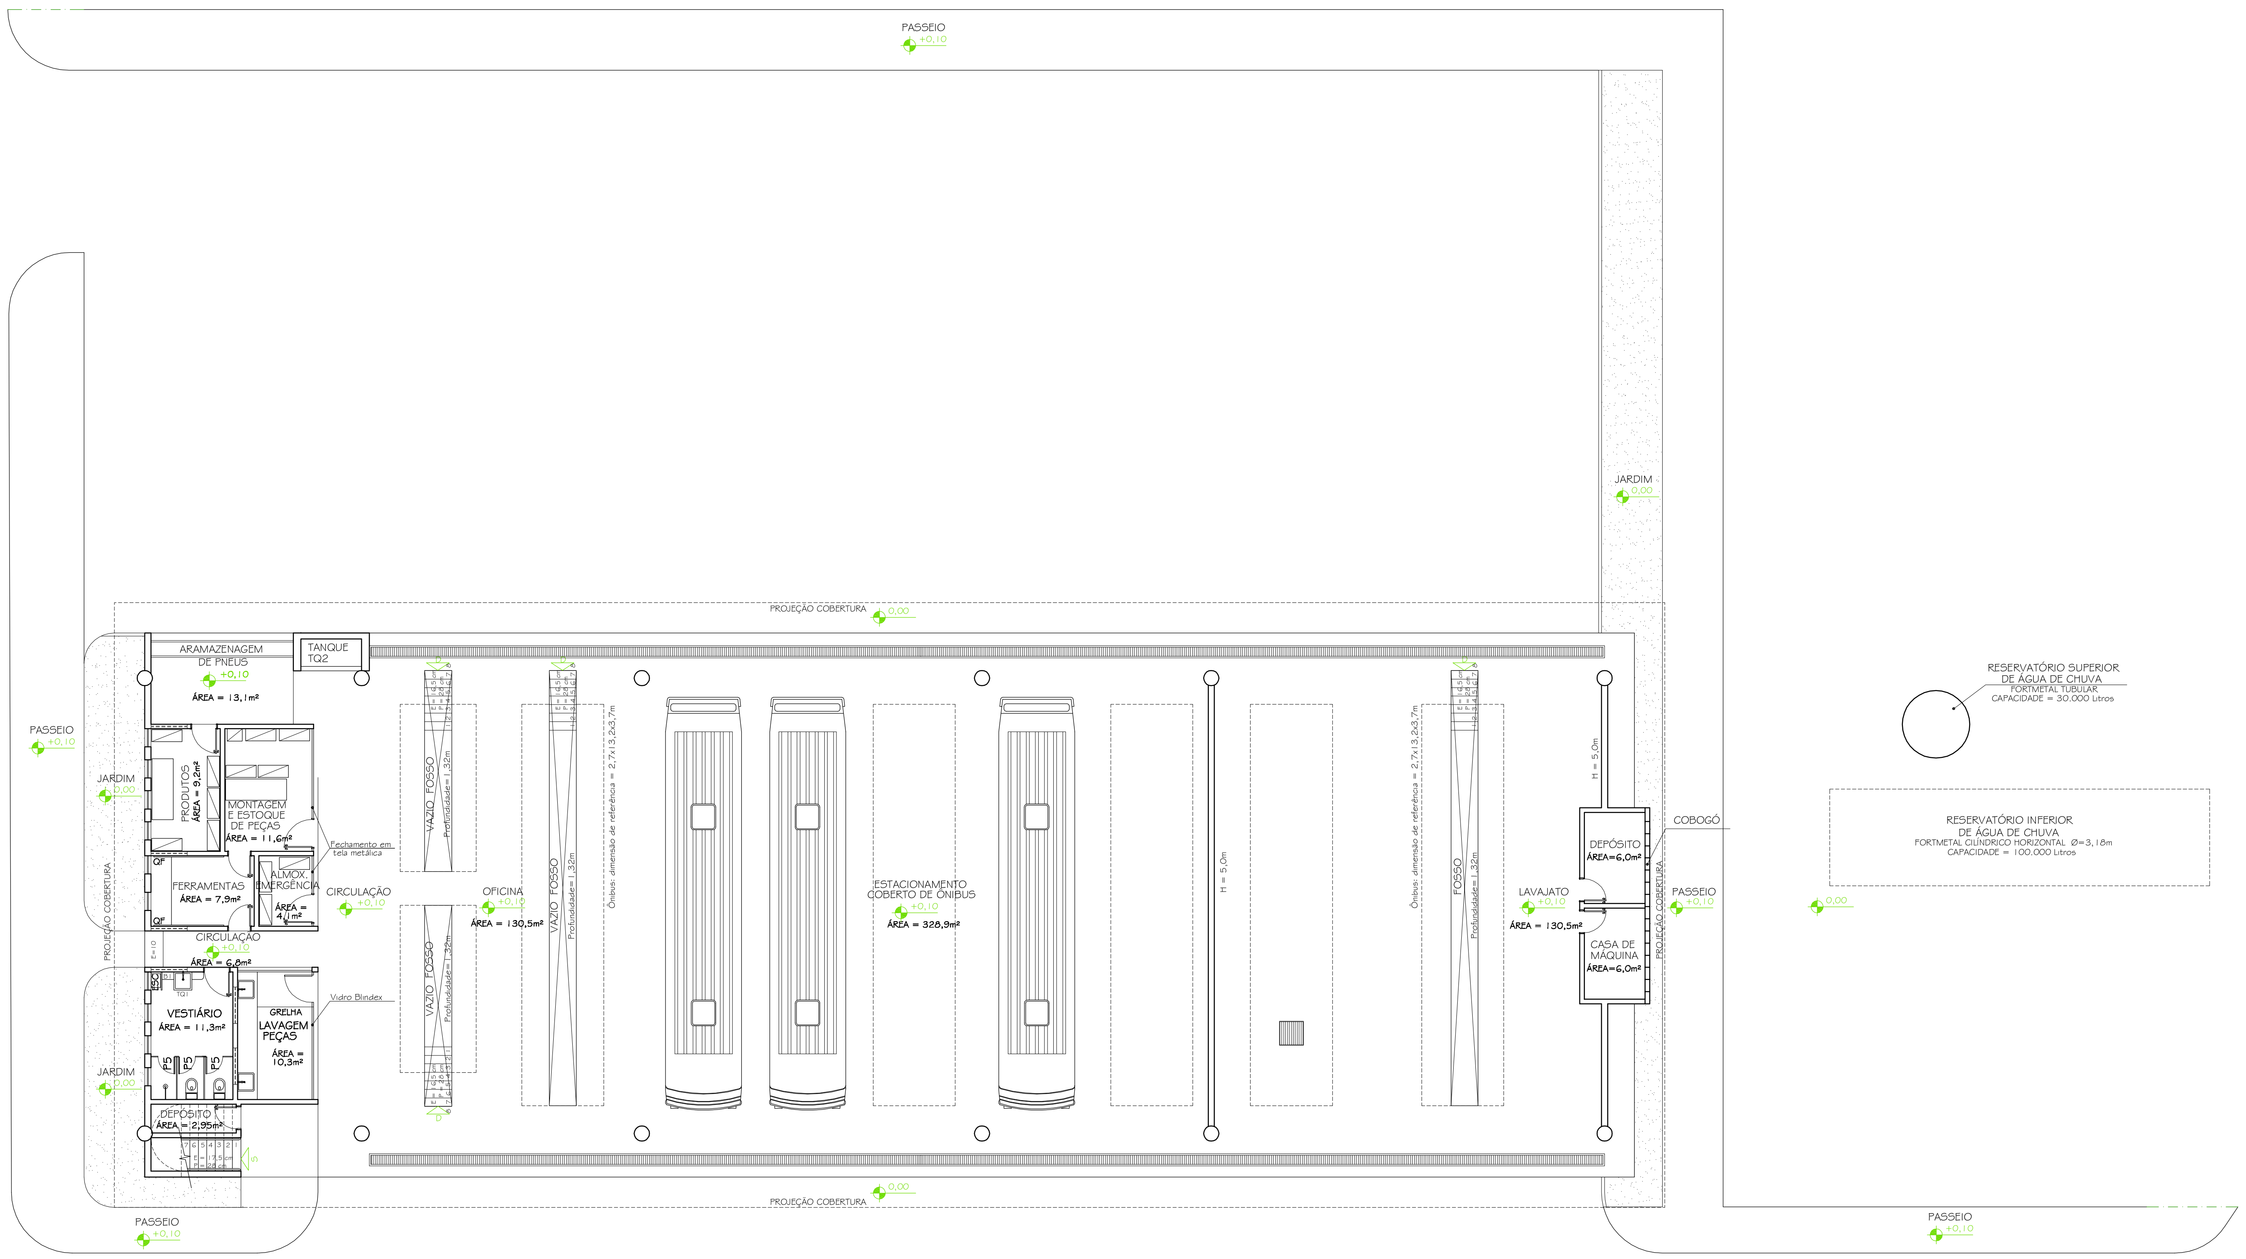

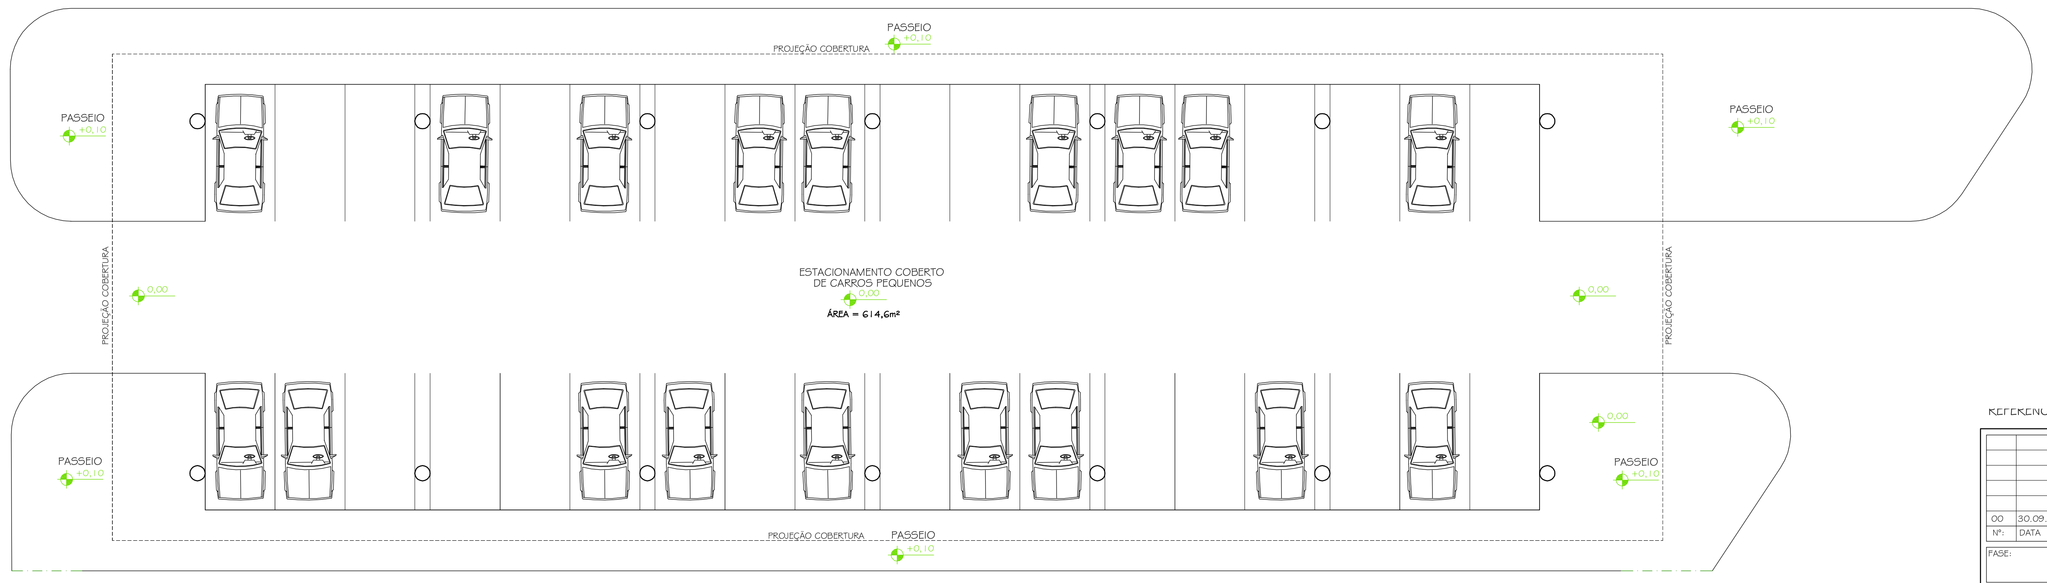

OBS.:

01 - TODOS OS GUARDA-CORPOS METÁLICOS E CORRIMÃOS METÁLICOS SERÃO PINTADOS NA COR BRANCO ACETINADO;

02 - NAS PAREDES SERÃO COLOCADOS RODAPÉS DE ARDÓSIA POLIDA COM 10cm DE ALTURA E 2cm DE ESPESSURA;

03 - TODAS AS ESQUADRIAIS TERÃO PEITORIS DE ARDÓSIA POLIDA, E=2 cm, NAS DIMENSÕES DO VÃO E NA ESPESSURA DA PAREDE, COM PINGADEIRA DE 1,5cm PARA CADA LADO;

04 - TODAS AS PORTAS TERÃO SOLEIRA DE ARDÓSIA POLIDA, E= 2 cm, NA DIMENSÃO DO VÃO DA PORTA E NA ESPESSURA DA PAREDE.

05 - PREVER CAIXA DE PASSAGEM PARA SEPARAÇÃO DE ÁGUA E ÓLEO, CONFORME NORMA AMBIENTAL.

REFERÊNCIA DE NÍVEL (RN) : 0,00 = 1386,00

PLANTA LAY-OUT TÉRREO

ESC. 1:100

LEGENDA

QF	QUADRO DE FERRAMENTAS
ESC	ESCANINHO(S)

REFERÊNCIA DE NÍVEL (RN) : 0,00 = 1386,00

Nº	DATA	RESPONSÁVEL	DESCRIÇÃO DA REVISÃO:
00	30.09.2009	ARQ. MARIANA	PROJETO EXECUTIVO

FASE: PROJETO ARQUITETÔNICO EXECUTIVO

OBSERVAÇÕES: CONFERIR MEDIDAS NA OBRA

GALPÃO DE TRANSPORTE
CAMPUS JK / DIAMANTINA

RODOVIA MG 367, KM 583, Nº 5000 - ALTO DA JACUBA - DIAMANTINA/MG

PROPRIETÁRIO: UNIVERSIDADE FEDERAL DOS VALES DO JEQUITINHONHA E MUCURI — CNPJ 16.888.315/0001-57

TÍTULO: PLANTA LAYOUT TÉRREO / PLANTA LAYOUT MEZANINO

AUTOR PROJETO ARQUITETÔNICO / RT:
CLÁUDIO DE MELO ROCHA
CREA 66.437/D - MG

DETALHAMENTO: TREC - TOMAZ RIGOTTO ENGENHARIA E CONSTRUÇÕES LTDA
CREA 27.670 - MG

VERSÃO:	DATA:	AUTOCAD:	FOLHA:
VERSAO 1	30.09.2009	ARQ. MARIANA BARBOSA	03/08

ARQUIVO: UFVJM_DTA_TRANS_ARQEX_V01F02-05_R00

Your complimentary use period has ended. Thank you for using PDF Complete.
Click Here to upgrade to Unlimited Page and Watermark Removal