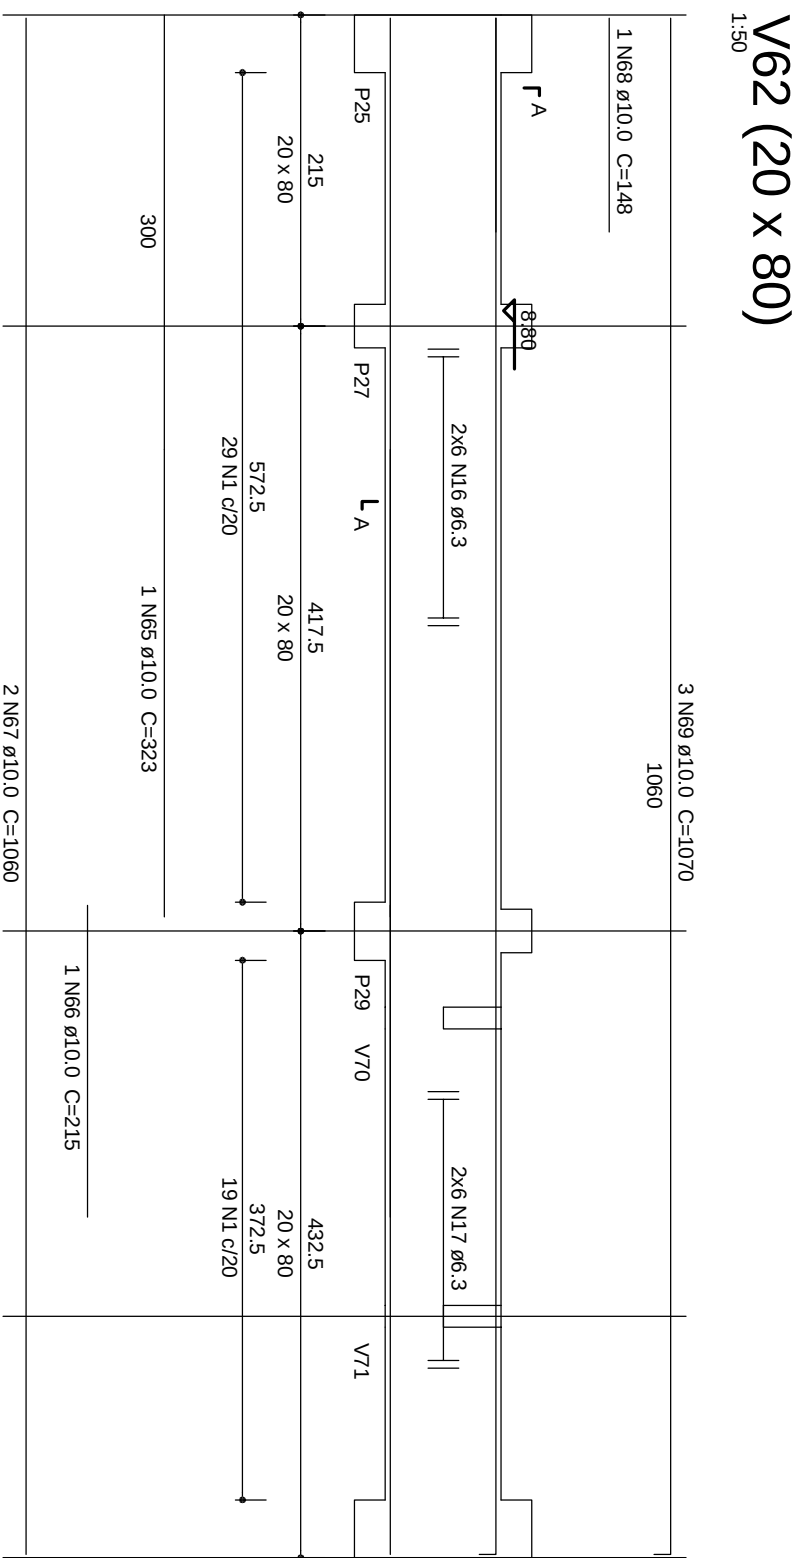
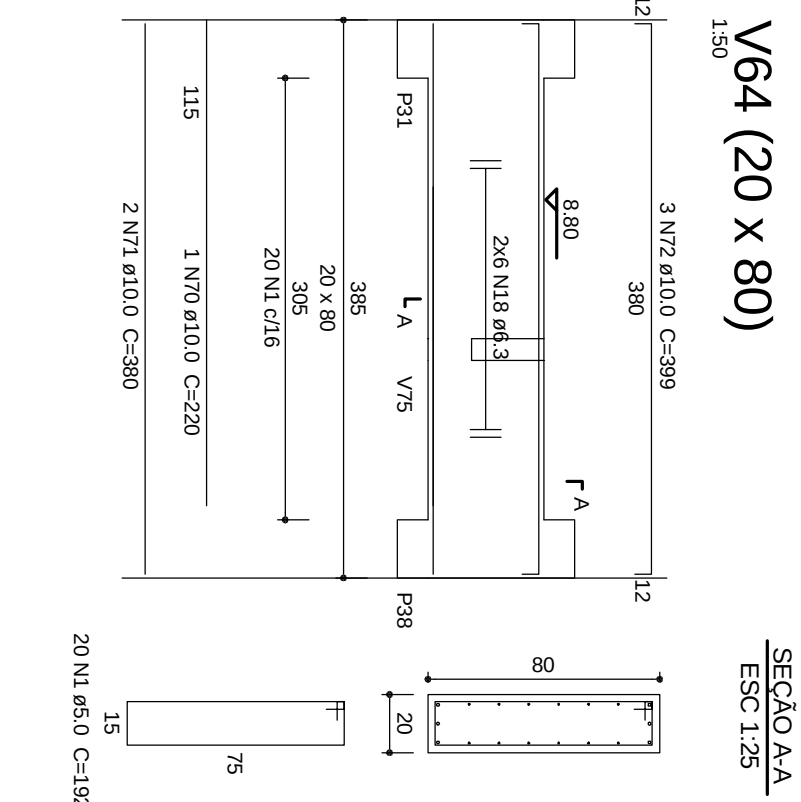
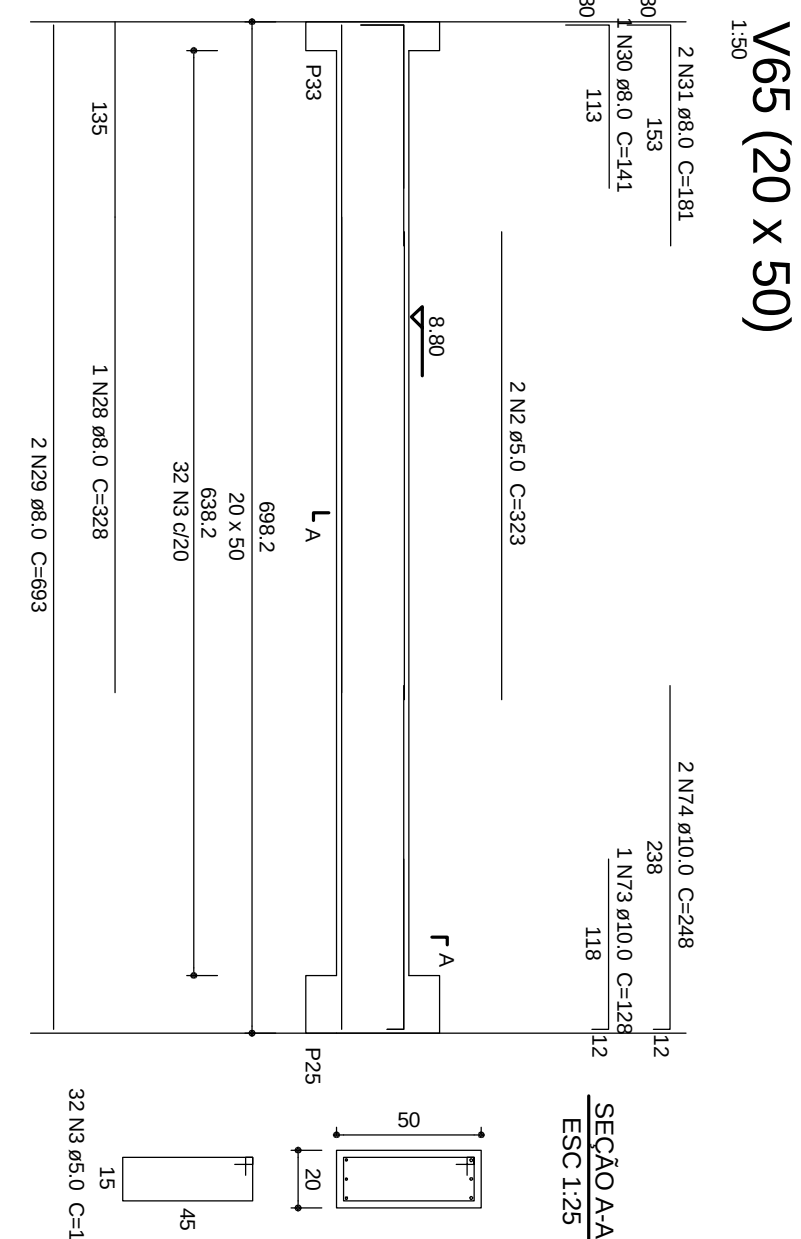
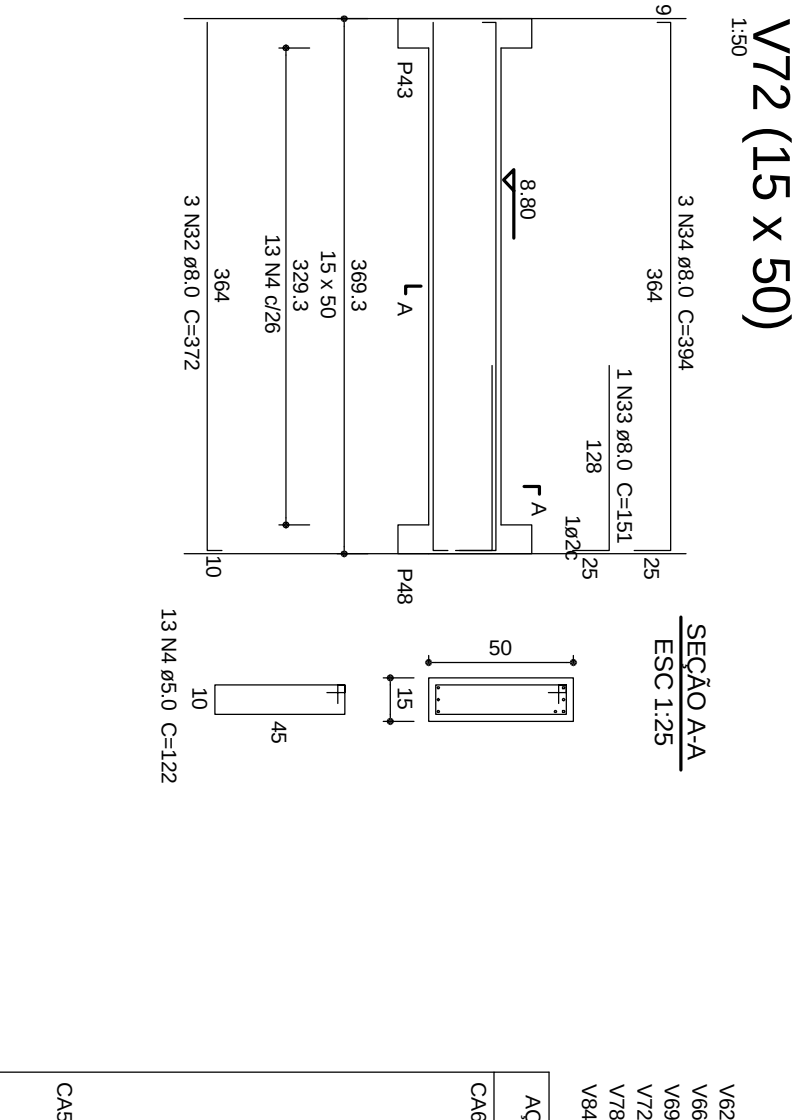
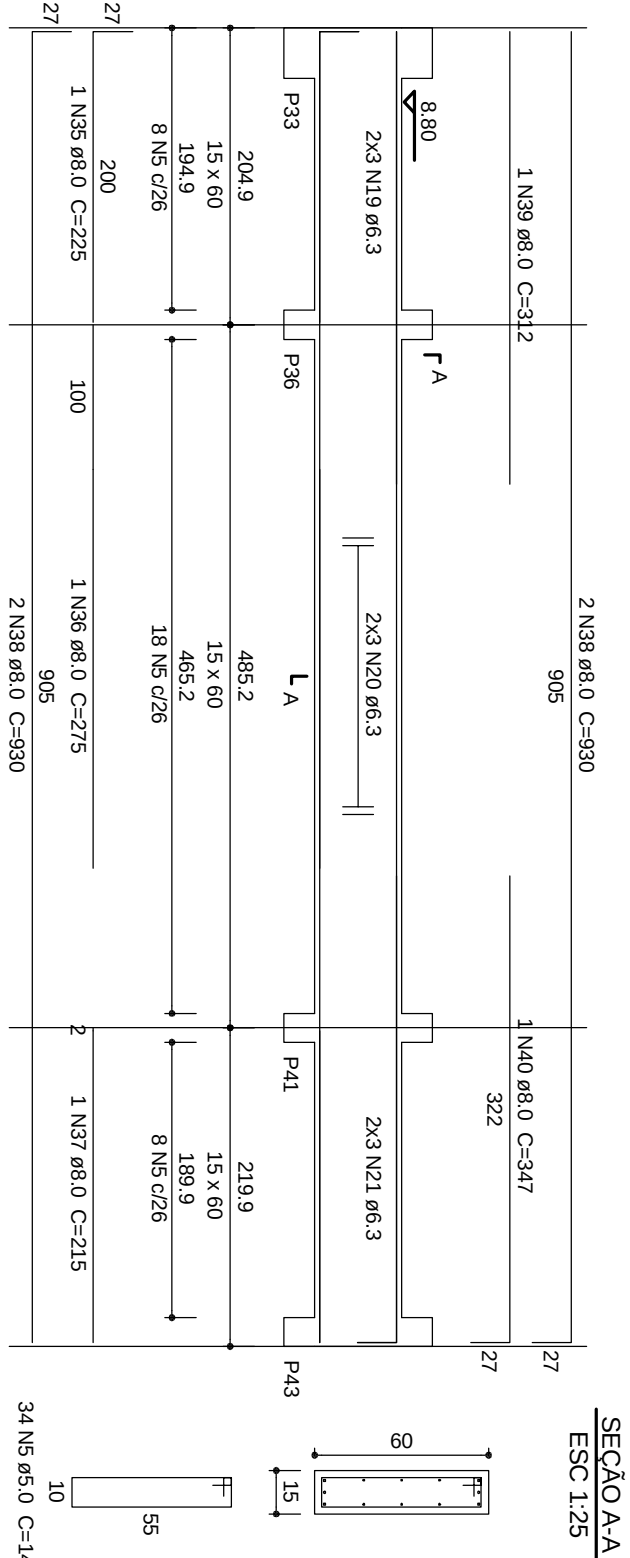




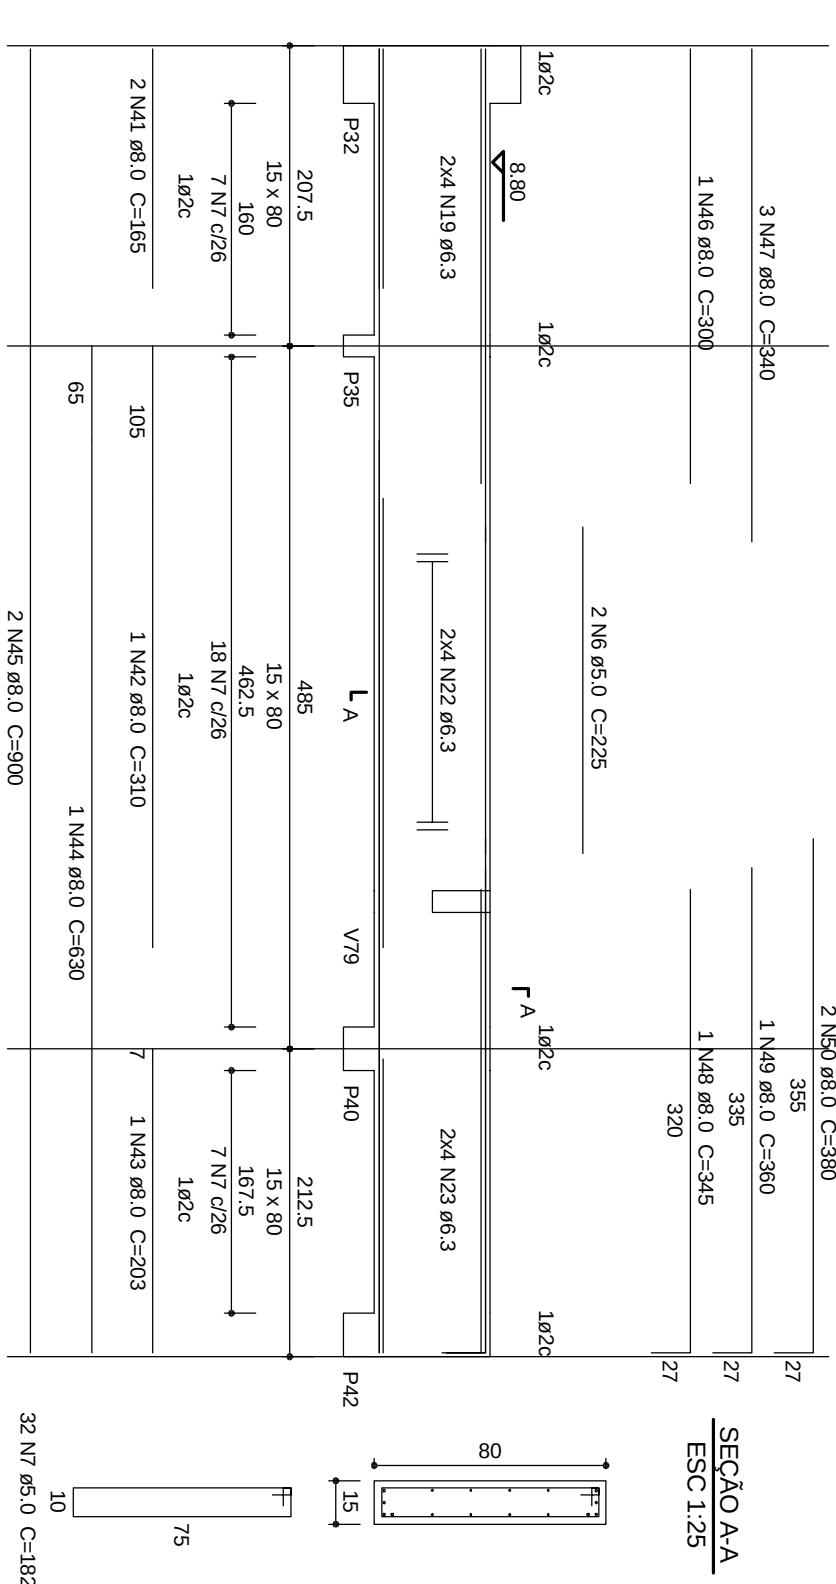
SEÇÃO A-A
ESQ. 1.25



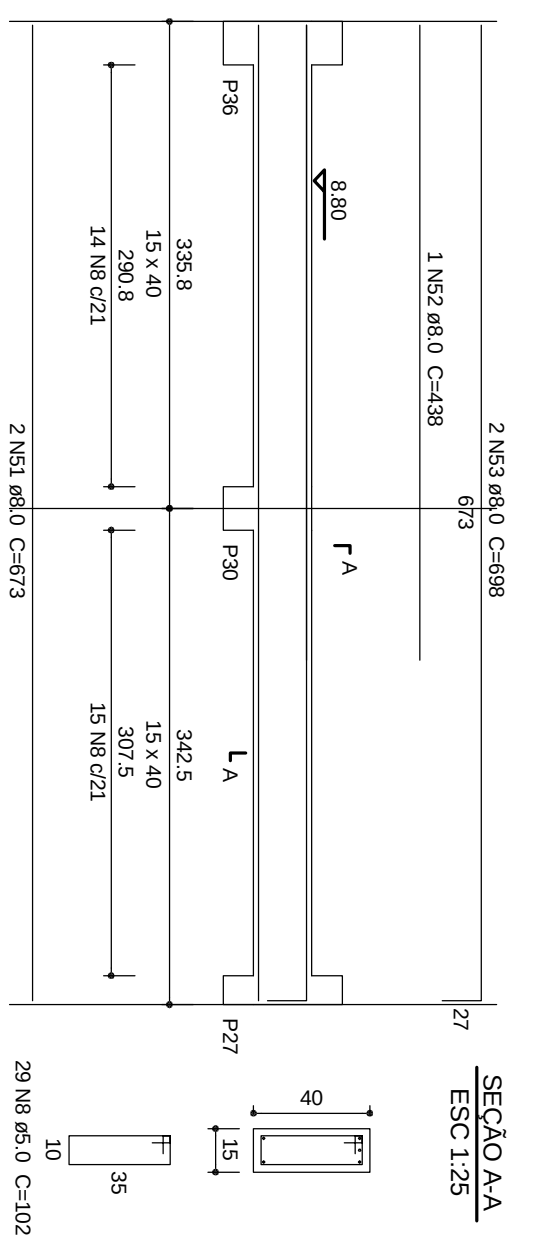
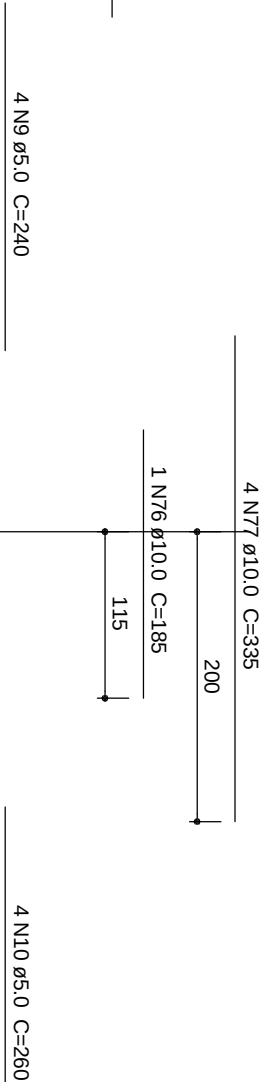
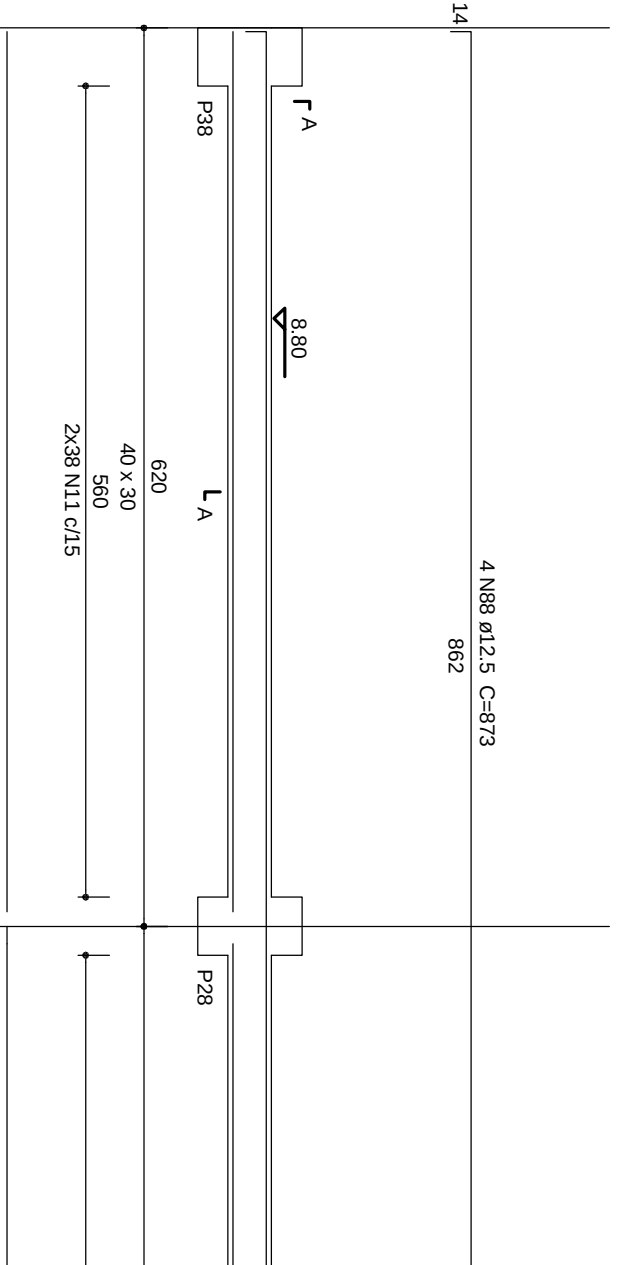
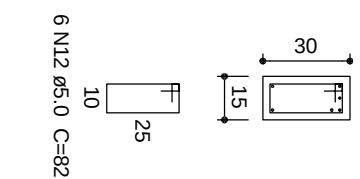
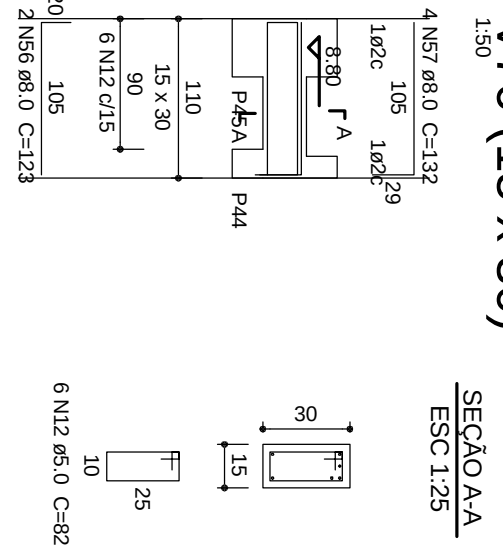
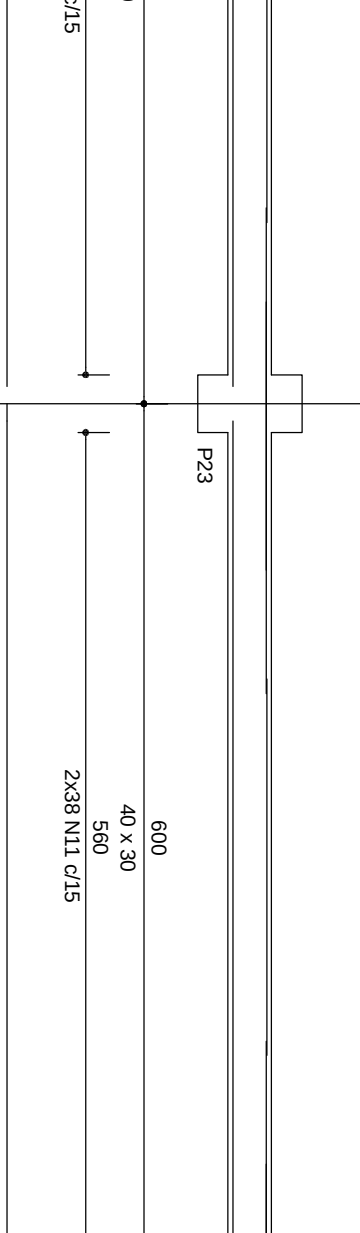
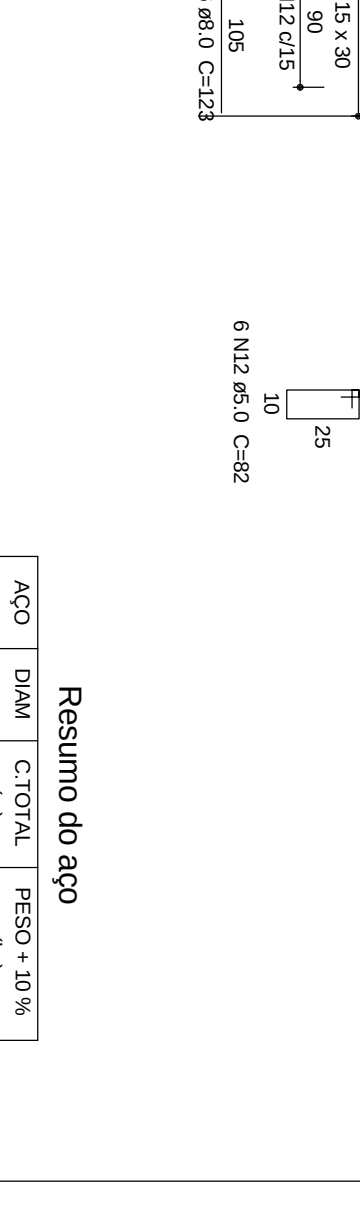
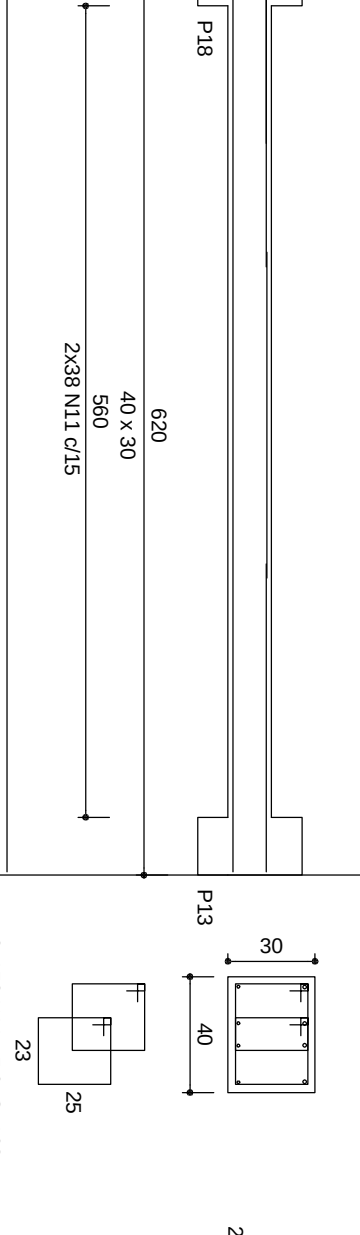
V65 (20 x 50)
1:50

V72 (15 x 50)
1:50[illegible]

1:50



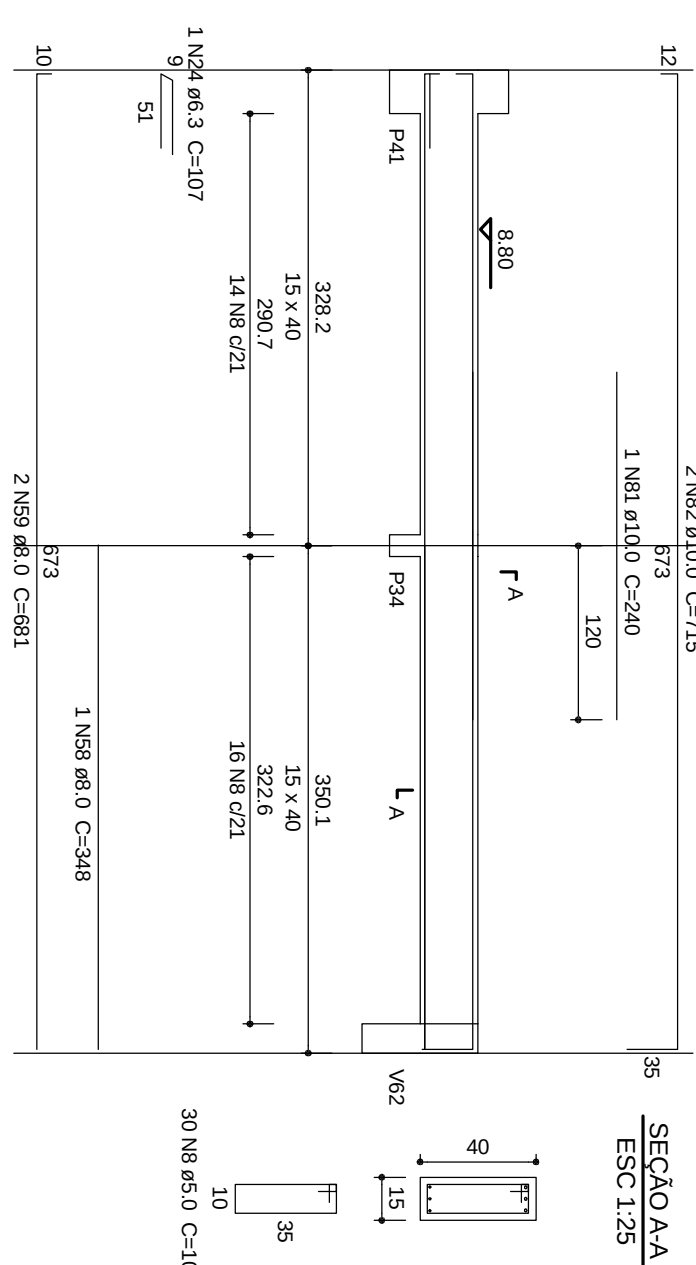
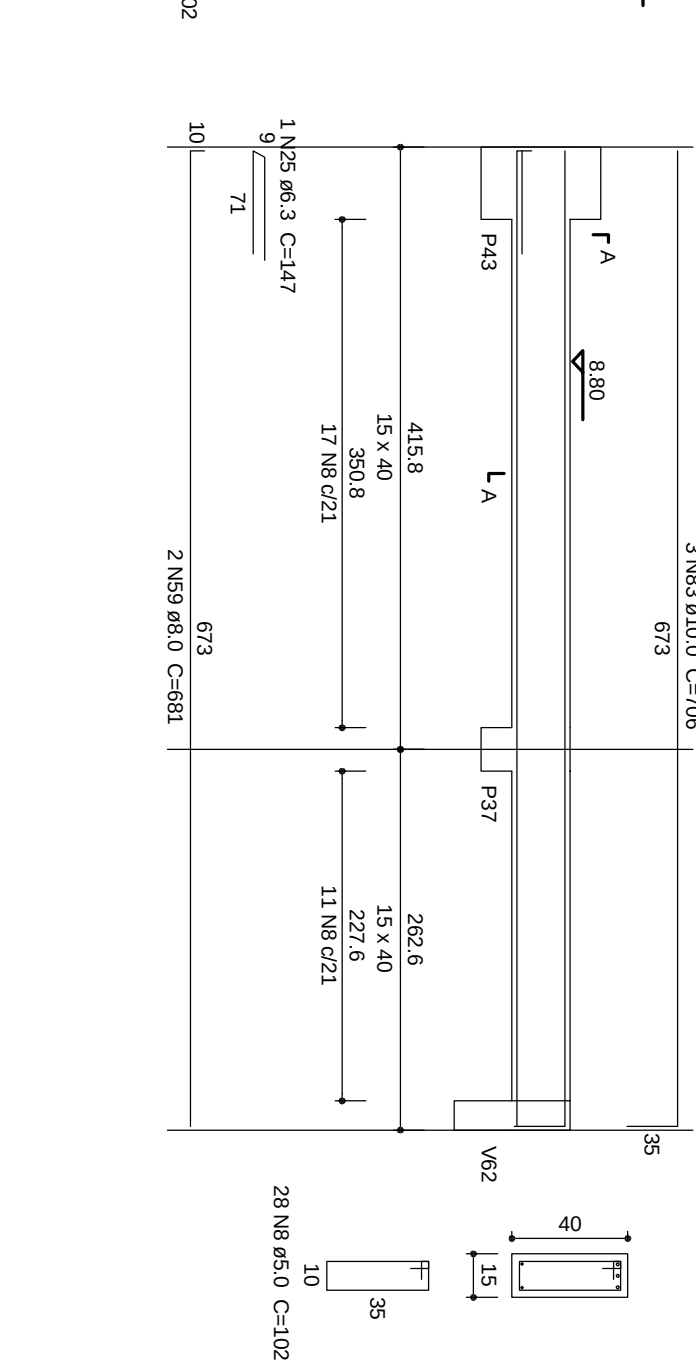
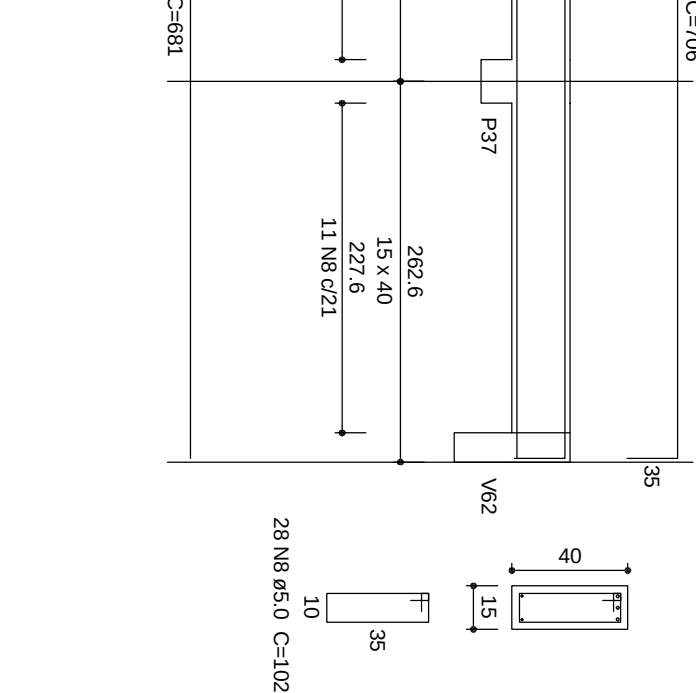
V68 (15 x 40)

V76 (15 x 30)
150V71 (15 x 40)
1.50V73 (40 × 30)
1-50

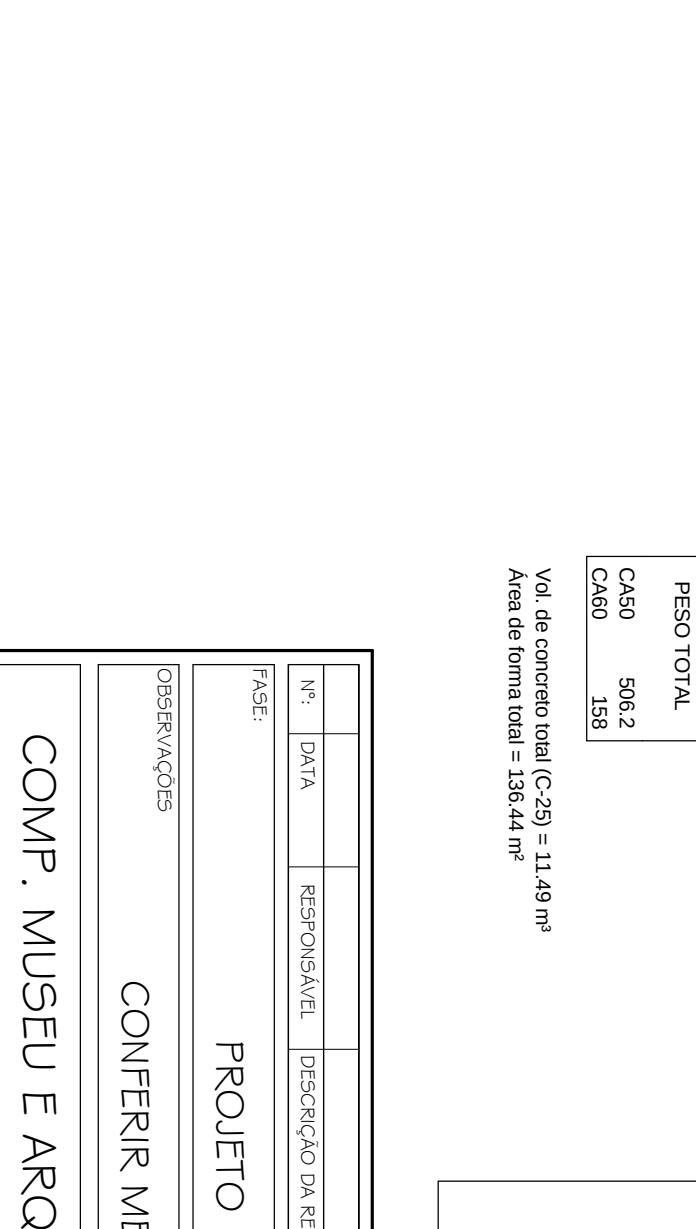
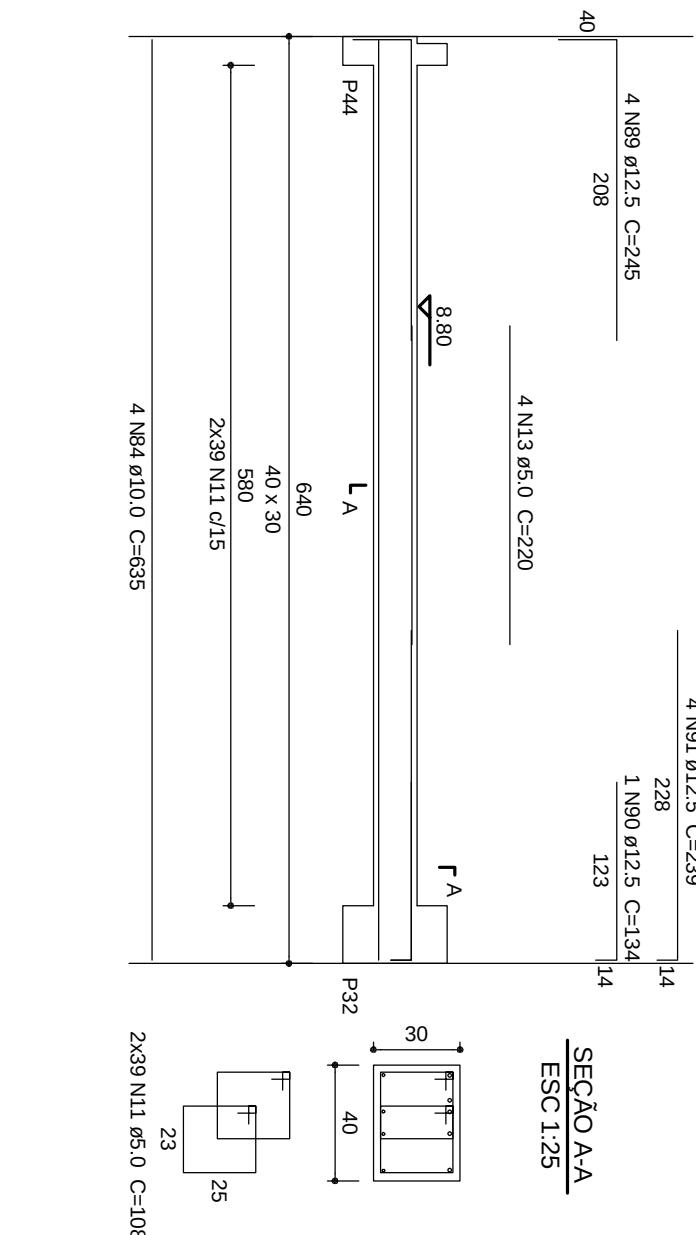
AÇO	DIAM	C.TOTAL (m)	PESO + 10 % (kg)
CA50	6,3	381,6	102,7
	8,0	334,4	145,1
	10,0	252,1	170,9
	12,5	82,6	87,5
CA60	5,0	931,7	158
PESO TOTAL			
CA50			506,2
CA60			158

Vol. de concreto total (C-25) = 11.49 m³
Área de forma total = 136.44 m²

95	125	2	1358
94	125	1	179
93	125	2	471
92	125	1	213
91	125	4	239
90	125	1	134
89	125	4	245
88	125	4	873
87	100	3	312
86	100	1	956
85	100	4	630
84	100	4	250
83	100	3	240
82	100	2	175
81	100	4	1450
80	100	4	240
79	100	4	852
78	100	4	360
77	100	4	1440

[illegible]V78 (16 x 60)
1.50V80 (15 x 40)^{1.50}V84 (20 x 60)^{1.50}

V79 (15 x 40)



1º.	RESPONSÁVEL	DESCRIÇÃO DA REVISÃO
FASE:		
OBSERVAÇÕES		
DATA		
PROJETO ESTRUTURAL		
CONFERIR MEDIDAS NA OBRA		
COMP. MUSEU E ARQUIVO HISTÓRICO		
CAMPUS DIAMANTINA		
RODOVIA MG 367, KM 59,3, Nº 5000 - ALTO DA JACUBA - DIAMANTINAMG		
PROFESSOR		
UNIVERSIDADE FEDERAL DOS VALES		
DO JERQUINHONHA E MACURI		
CNPJ		
16.889.315/0001-57		
TÍTULO		
DEF. DAS VIGAS DO PAV. SUPERIOR 5/6		
AUTOR PROJETO ESTRUTURAL: RFI		
MACEDO SIQUEIRA PROJETOS & ENGENHARIA LTDA-ME		
R. DR. CARL ANTONIO MAGALHÃES DE MACEDO, 1 - CEP: 81.746-000		
MAD. MARCELO MACEDO		
FONES: (31) 3771-0554 / 9997-3184		
www.amacedoenharia.com.br		
FONES: (31) 3771-0554 / 9997-3184		
DETALHAMENTO:		
VEREADO	DATA:	AUTOCOD:
VERSÃO: I	22.08.2011	
		FOIEM:
51/71		