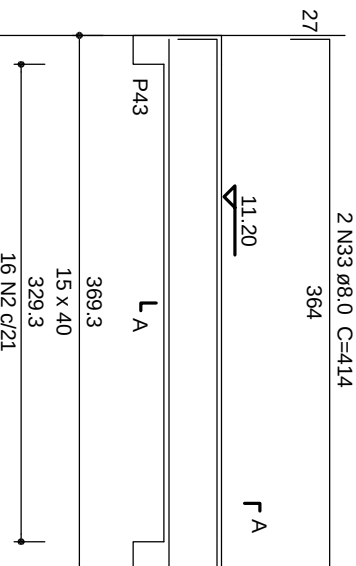
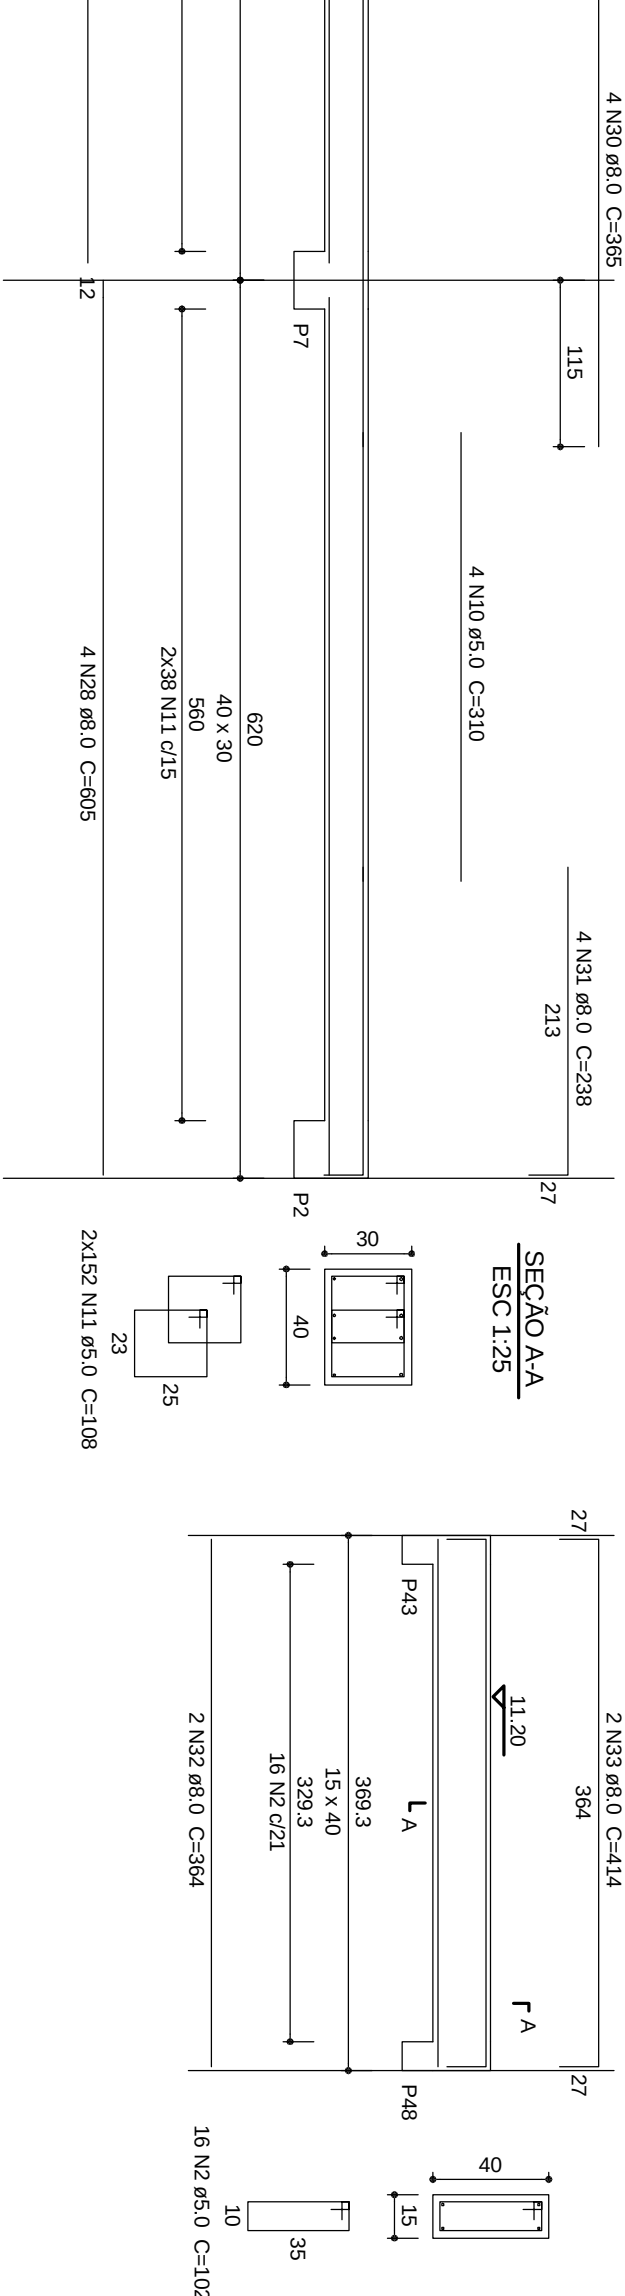
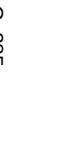
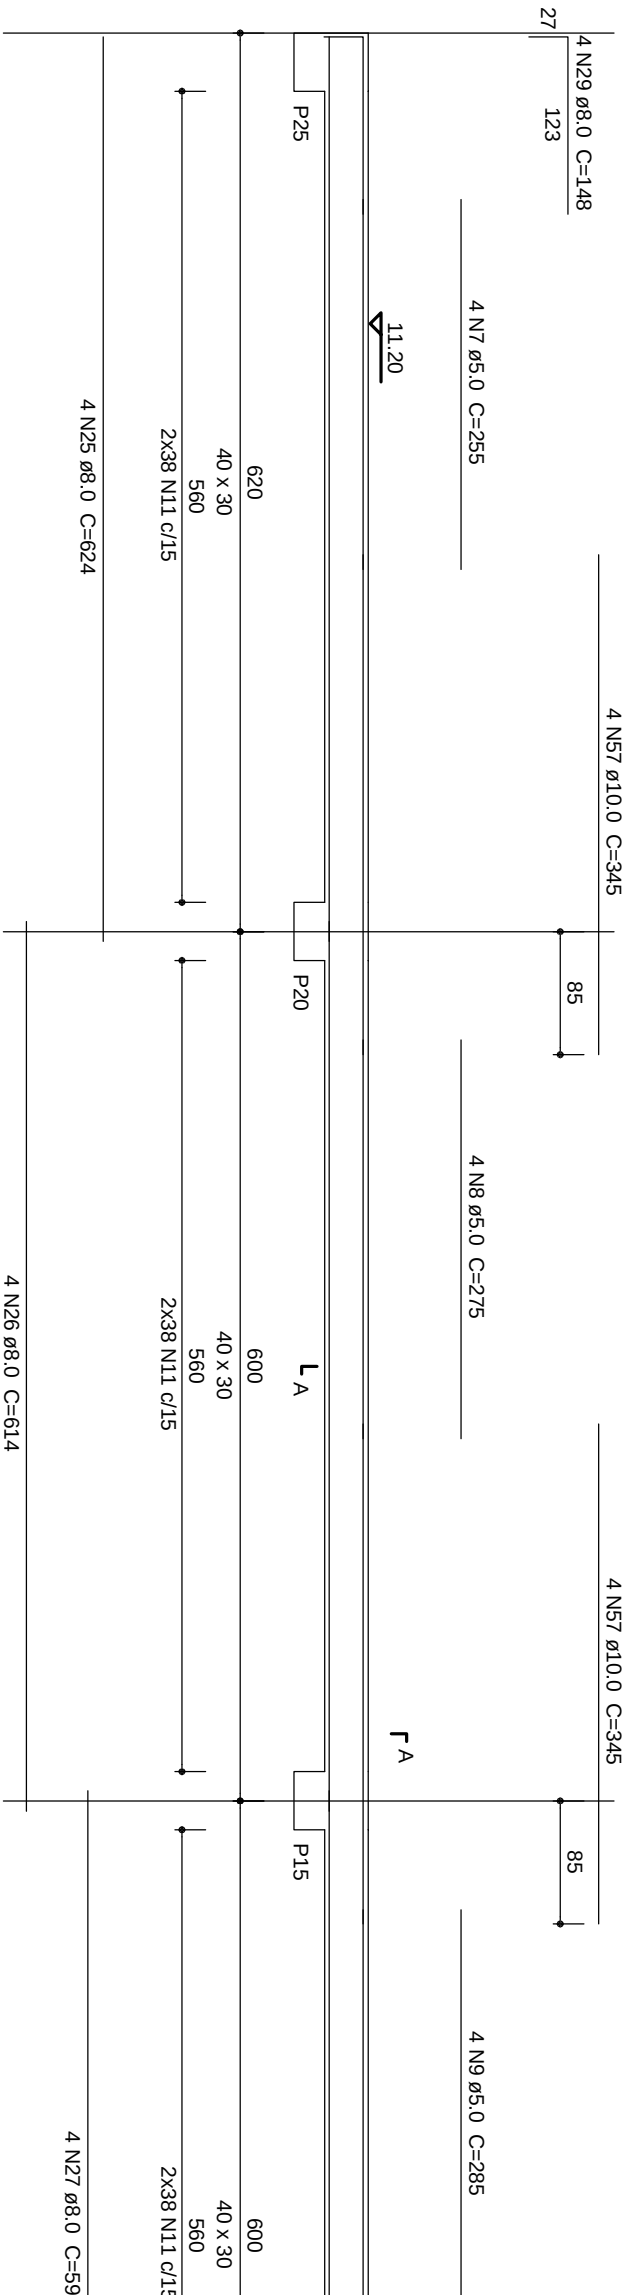
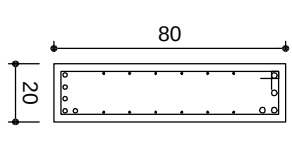
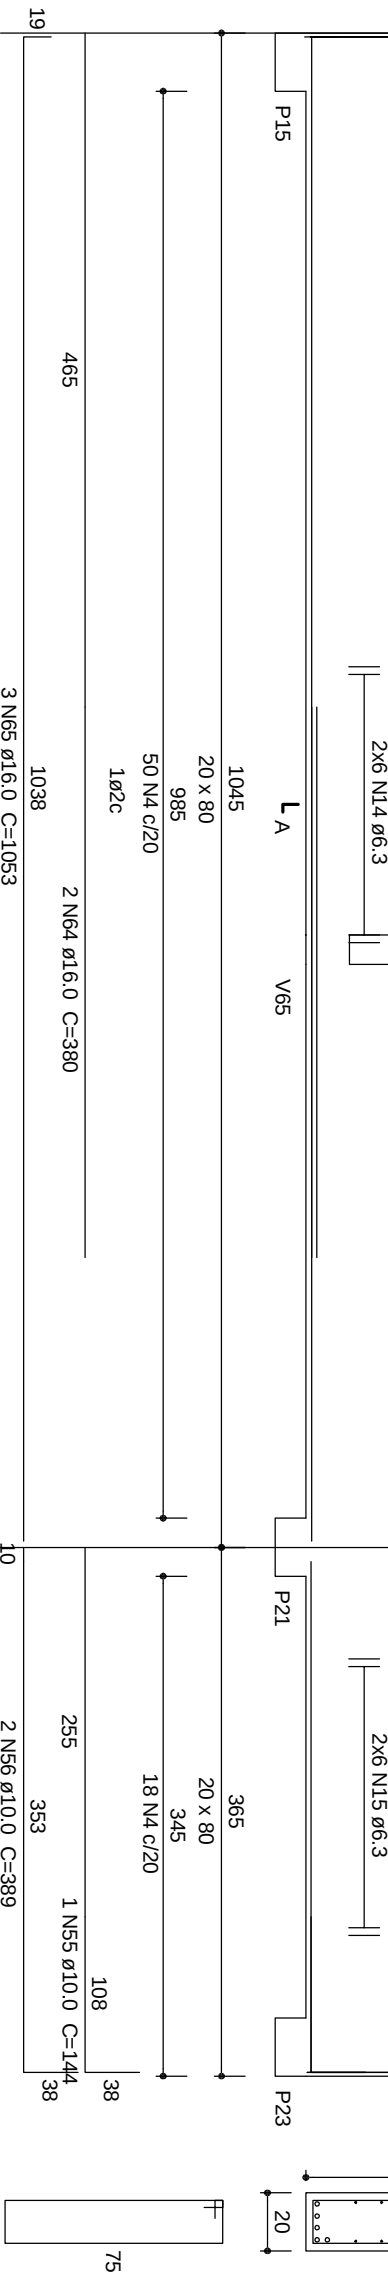
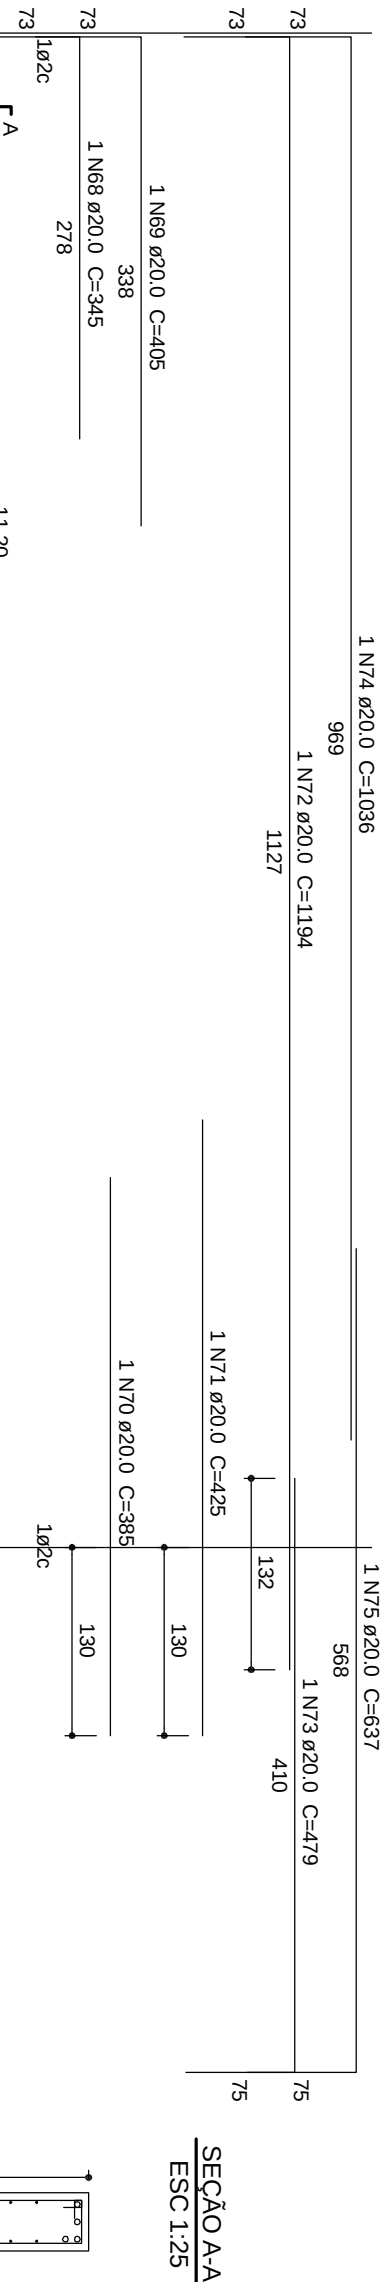
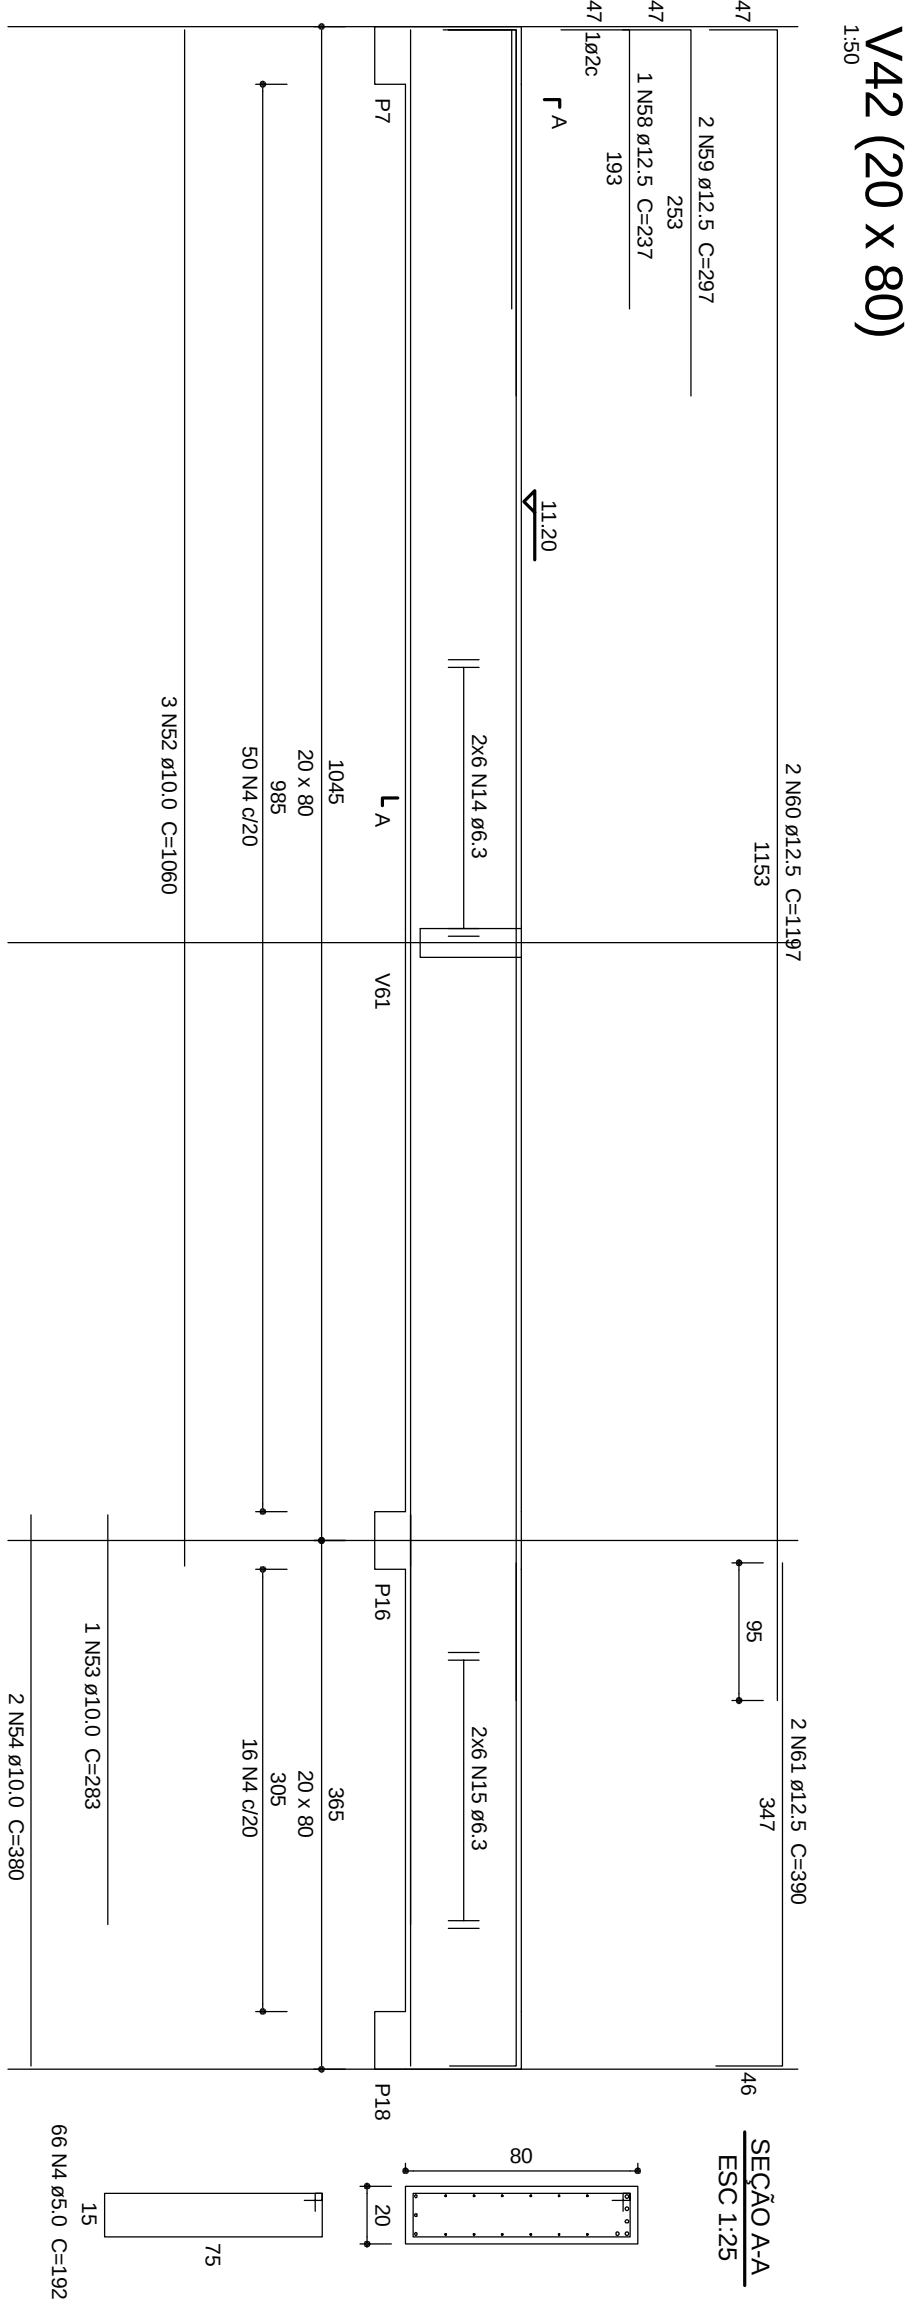
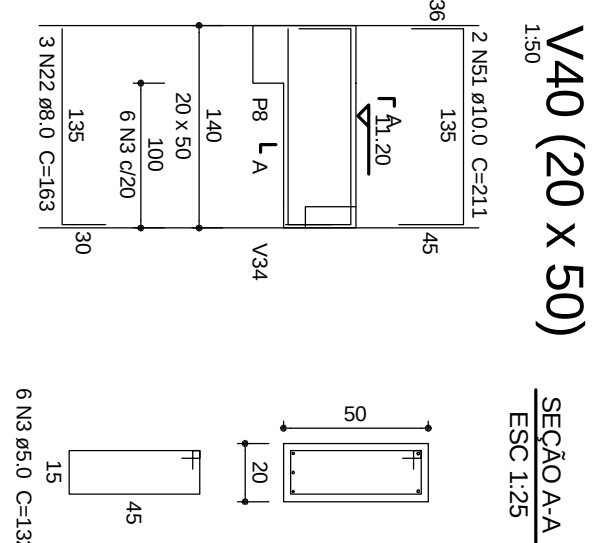
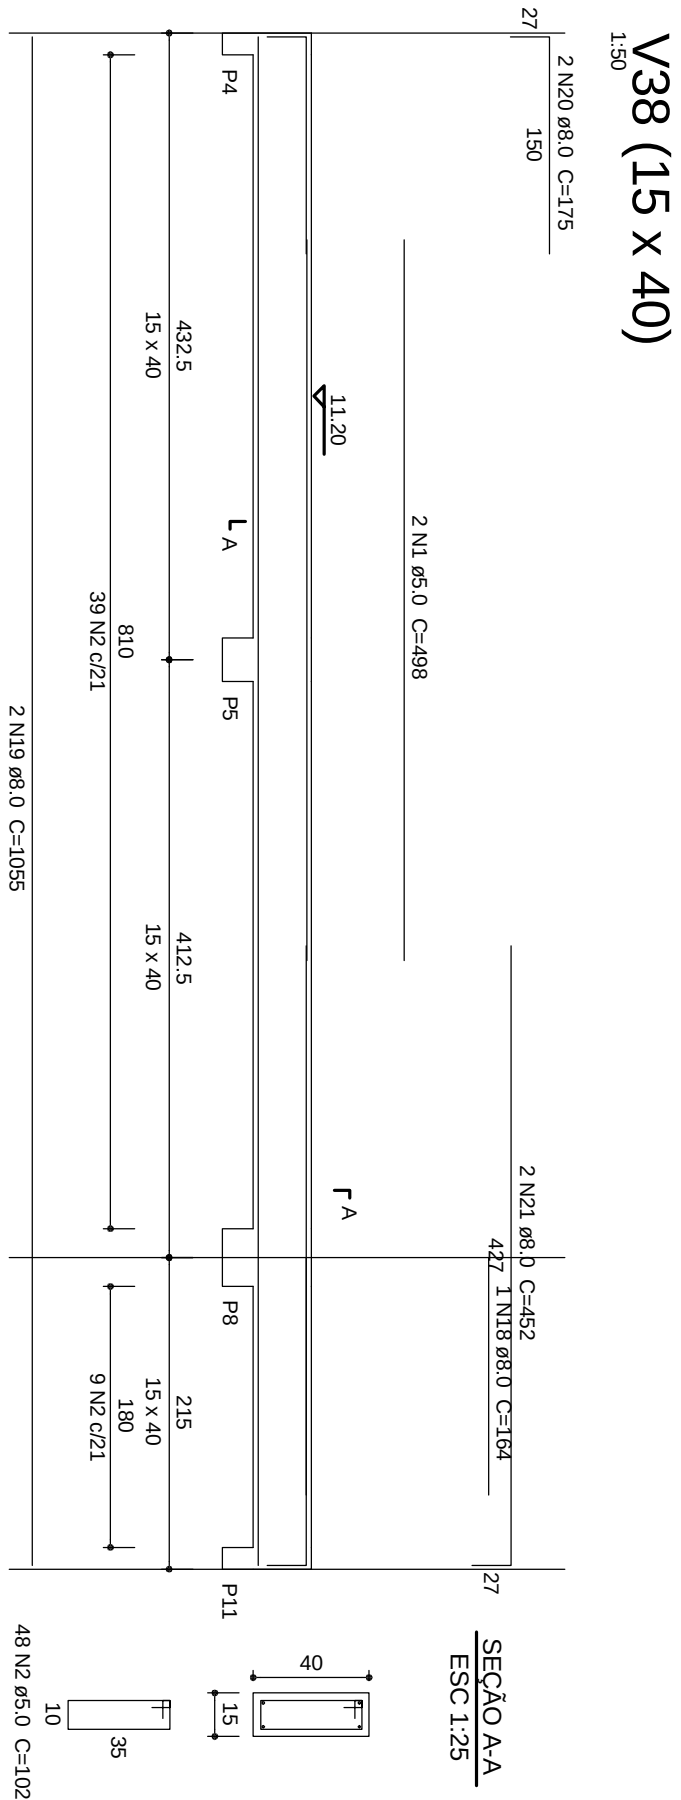


ACO	N	DIAM	Q	UNIT	C-TOTAL
CASO	1	5.0	2	408	1570
	3	5.0	6	612	1570
	4	5.0	6	132	782
	5	5.0	2	290	460
	6	5.0	100	212	2120
	7	5.0	2	342	460
	8	5.0	4	275	1100
	9	5.0	4	285	1140
	10	5.0	4	1240	1340
	11	5.0	362	108	4238
	13	5.0	4	318	1272
	14	6.3	24	CORR	25-40
	15	6.3	8	CORR	5144
	16	6.3	8	CORR	12160
	18	8.0	2	452	964
	19	8.0	2	1055	2110
	20	8.0	2	175	350
	21	8.0	2	424	964
	22	8.0	2	424	964
	23	8.0	10	CORR	10600
	24	8.0	10	CORR	3800
	26	8.0	4	614	2656
	28	8.0	4	605	2620
	29	8.0	4	148	592
	30	8.0	4	365	1460
	31	8.0	4	238	952
	32	8.0	4	424	964
	33	8.0	4	424	964
	34	8.0	1	590	590
	36	8.0	1	625	625
	38	8.0	1	244	244
	39	8.0	2	164	712
	40	8.0	2	220	440
	41	8.0	1	381	381
	42	8.0	1	738	738
	44	8.0	1	508	508
	46	8.0	1	553	553
	48	8.0	2	188	2366
	49	8.0	2	168	672
	50	8.0	4	168	672
	51	10.0	4	211	422
	52	10.0	3	1060	3360
	54	10.0	2	380	760
	55	10.0	2	144	144
	56	10.0	2	389	778
	57	10.0	6	239	2760
	58	10.0	2	297	594
	59	12.5	2	1197	2934
	60	12.5	2	380	760
	61	12.5	1	261	561
	62	12.5	1	425	425
	63	12.5	1	1194	1194
	64	15.0	1	1036	1036
	65	15.0	1	637	637
	66	15.0	1	342	342
	67	15.0	1	302	302
	68	15.0	1	302	302
	69	20.0	1	405	395
	70	20.0	1	405	395
	71	20.0	1	425	425
	72	20.0	1	1194	1194
	73	20.0	1	1036	1036
	74	20.0	1	637	637
	75	20.0	1	342	342
	76	20.0	1	302	302
	77	20.0	1	302	302
	78	20.0	2	507	1014
	79	20.0	2	375	750
	80	20.0	1	415	415
	81	20.0	2	785	1570
	82	20.0	2		

Resumo do aço

	DIAM	C. TOTAL	PESO + 10 %
ACO		(m)	(kg)
CA60	6,3	482,8	124,6
	8,0	477,2	207,1
	10,0	83,3	56,5
	12,5	50,5	53,4
	16,0	79,5	138
	20,0	93,1	252,4
CA60	5,0	151	199,1
PESO TOTAL			
CA50	832,1		
CA60	195,1		

Vol. de concreto total (C-25) = 14,35 m³
 Área de forma total = 148,87 m²

Nº:	DATA	RESPONSÁVEL
DESCRIÇÃO DA REVISÃO:		

PROJETO ESTRUTURAL

OBSERVAÇÕES
CONFERIR MEDIDAS NA OBRA

COMP. MUSEU E ARQUIVO HISTÓRICO
CAMPUS DIAMANTINA
RODOVIA MG 367, KM 583, Nº 5000 - ALTO DA JACUBIA - DIAMANTINAMG
PROFESSOR DR. JACINTO DE MOURA
UNIVERSIDADE FEDERAL DOS VALES DO JACUINHÃO E MUCURI
CNPJ 16.886.315/0001-57

DET. DAS VIGAS DA PLATIBANDA 3/5

A. MACEDO
 Projetos e Engenharia
 www.atmacedoengenharia.com.br
 Fones: (31) 3771-0554 / 9997-3184

DETALHAMENTO:			
VERSÃO: VERSAO 1	DATA: 22.08.2011	AUTOCOD:	FOLHA: 65/71