


Vigas			
Nome	Seção (cm)	Elevação (cm)	Nível (cm)

Lajes							
Nome	Tipo	Dados				Sobrecarga (kgf/m²)	
		Altura (cm)	Elevação (cm)	Nível (cm)	Peso próprio (kgf/m²)	Total	Localizada
L1	Moldada	35	0	0	875	3600	-


Área de lajes		
Tipo	Altura (cm)	Área (m ²)
Maciza	35	40.83

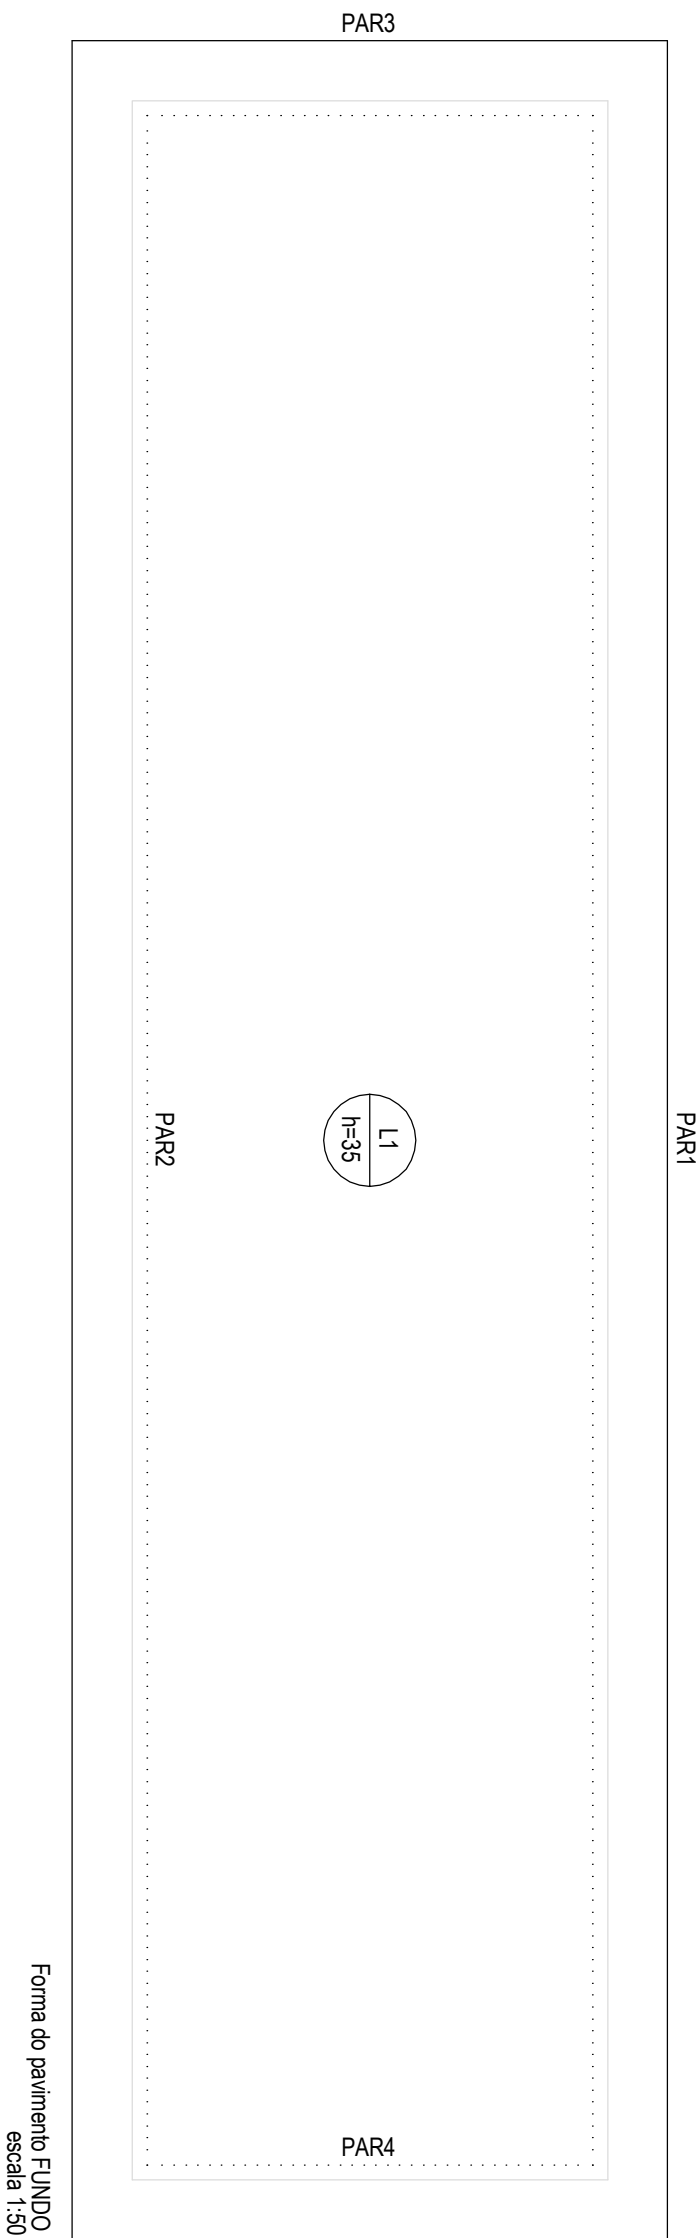

Vigas			
Nome	Seção (cm)	Elevação (cm)	Nível (cm)

Dados				Sobrecarga (kg/m ²)	
Nome	Tipo	Elevação (cm)	Nível (cm)	Peso próprio (kg/m ²)	Total Localizada
L1	Mecipa	35	0	386	875 500

Área de lajes		
Tipo	Altura (cm)	Área (m ²)
Maciza	35	40.19

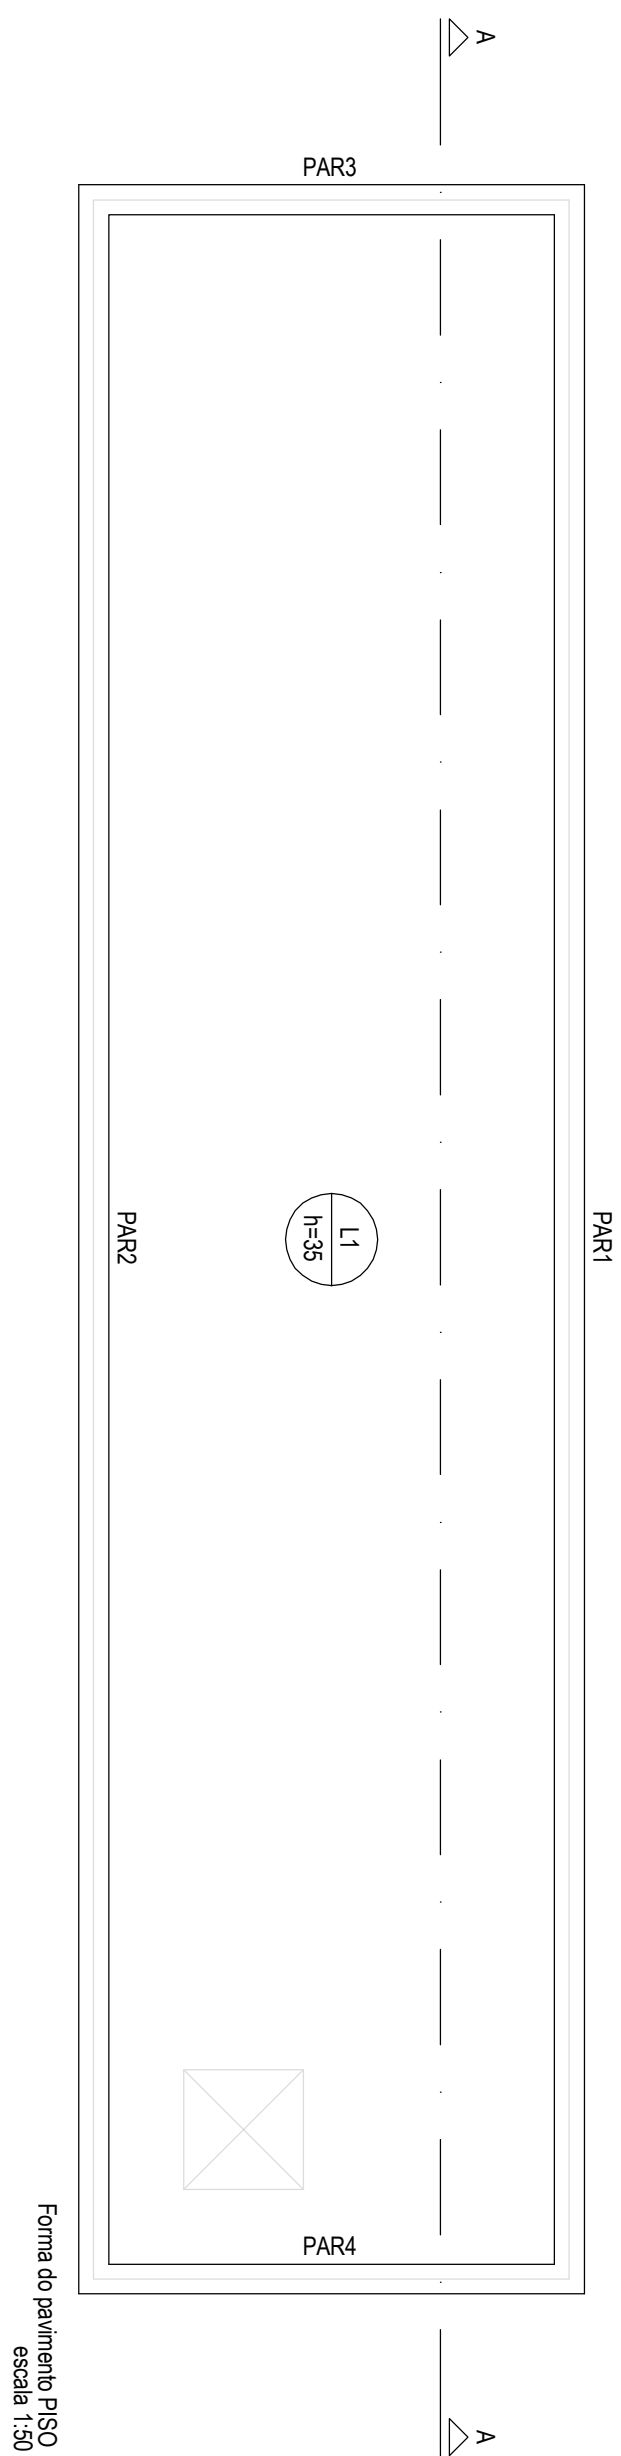

Relação do açúcar

AÇO	N	DIAM	Q	UNIT (cm)	C.TOTAL (cm)
CA50	1	8.0	100	255	25500
	2	8.0	100	231	23100

Resumo do aço

AÇO	DIAM	C.TOTAL (m)	PESO (kg)
CASO	8.0	486	191.8
PESO TOTAL			
CASO	191.8		

Vol. de concreto total (C-25) = 29.92 m³
Área de forma total = 295.83 m²

Área de forma total = 295.83 m²

