



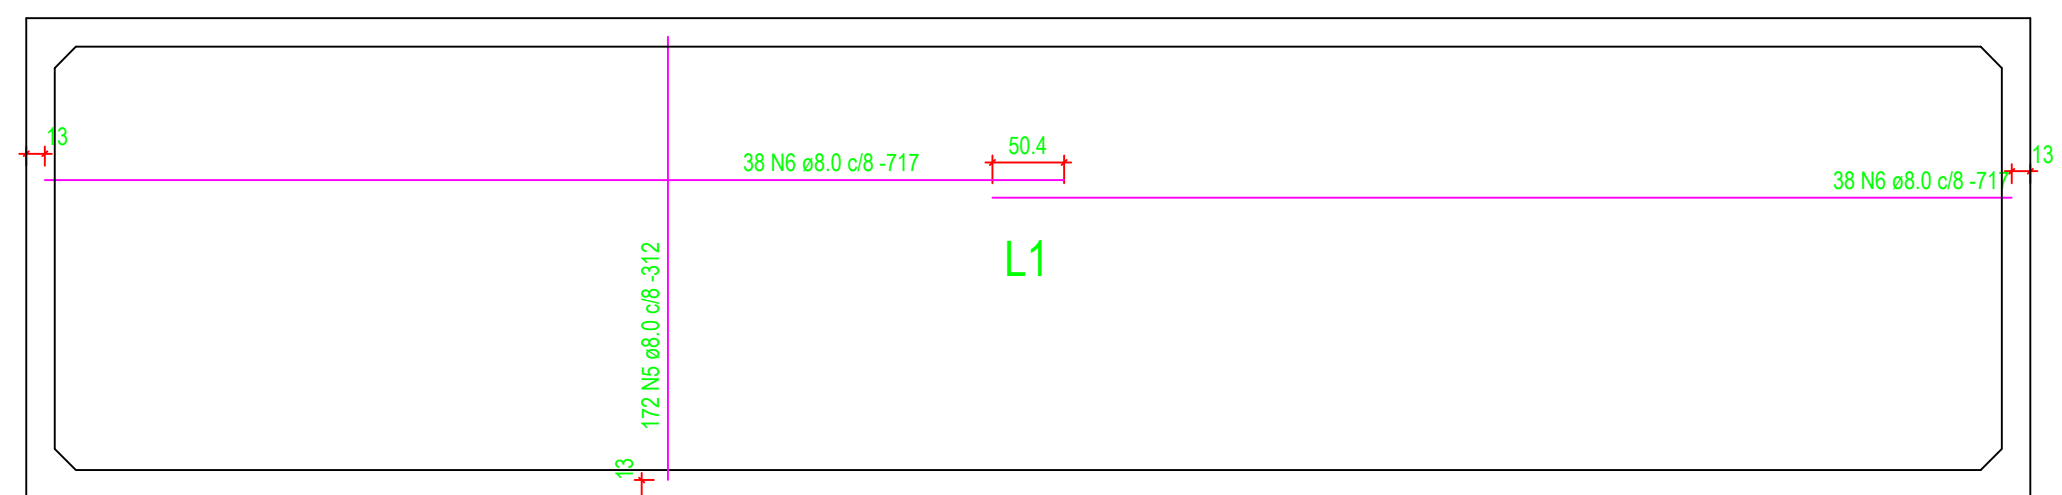

Armação positiva das lajes (0.0)
escala 1:50

Contenções do pavimento PISO
escala 1:50

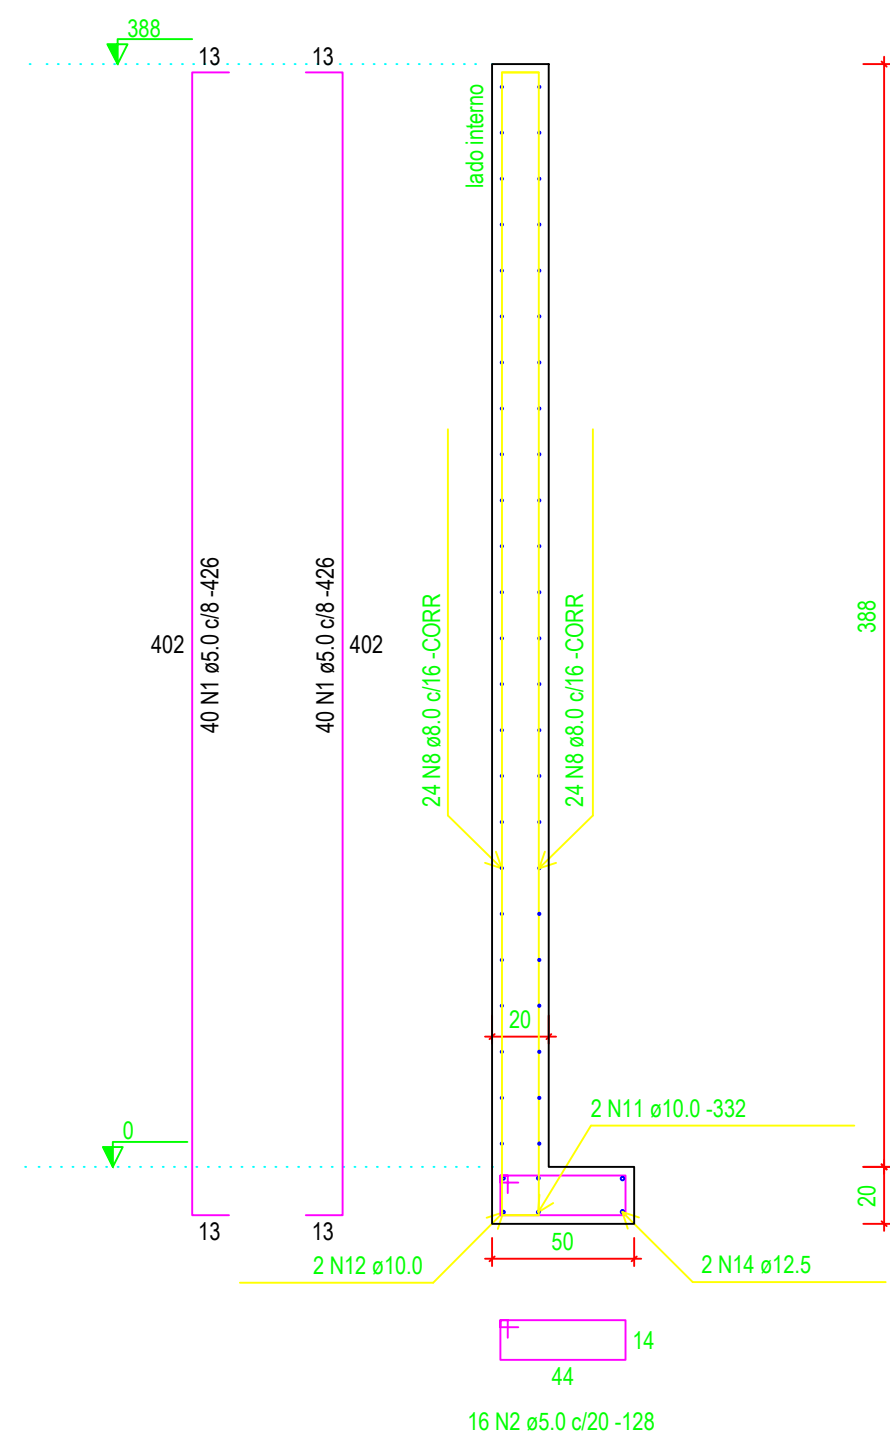

PAR4
escala 1:25

Vol. de concreto total (C-25) = 14.29 m³
Área de forma total = 40.83 m²