



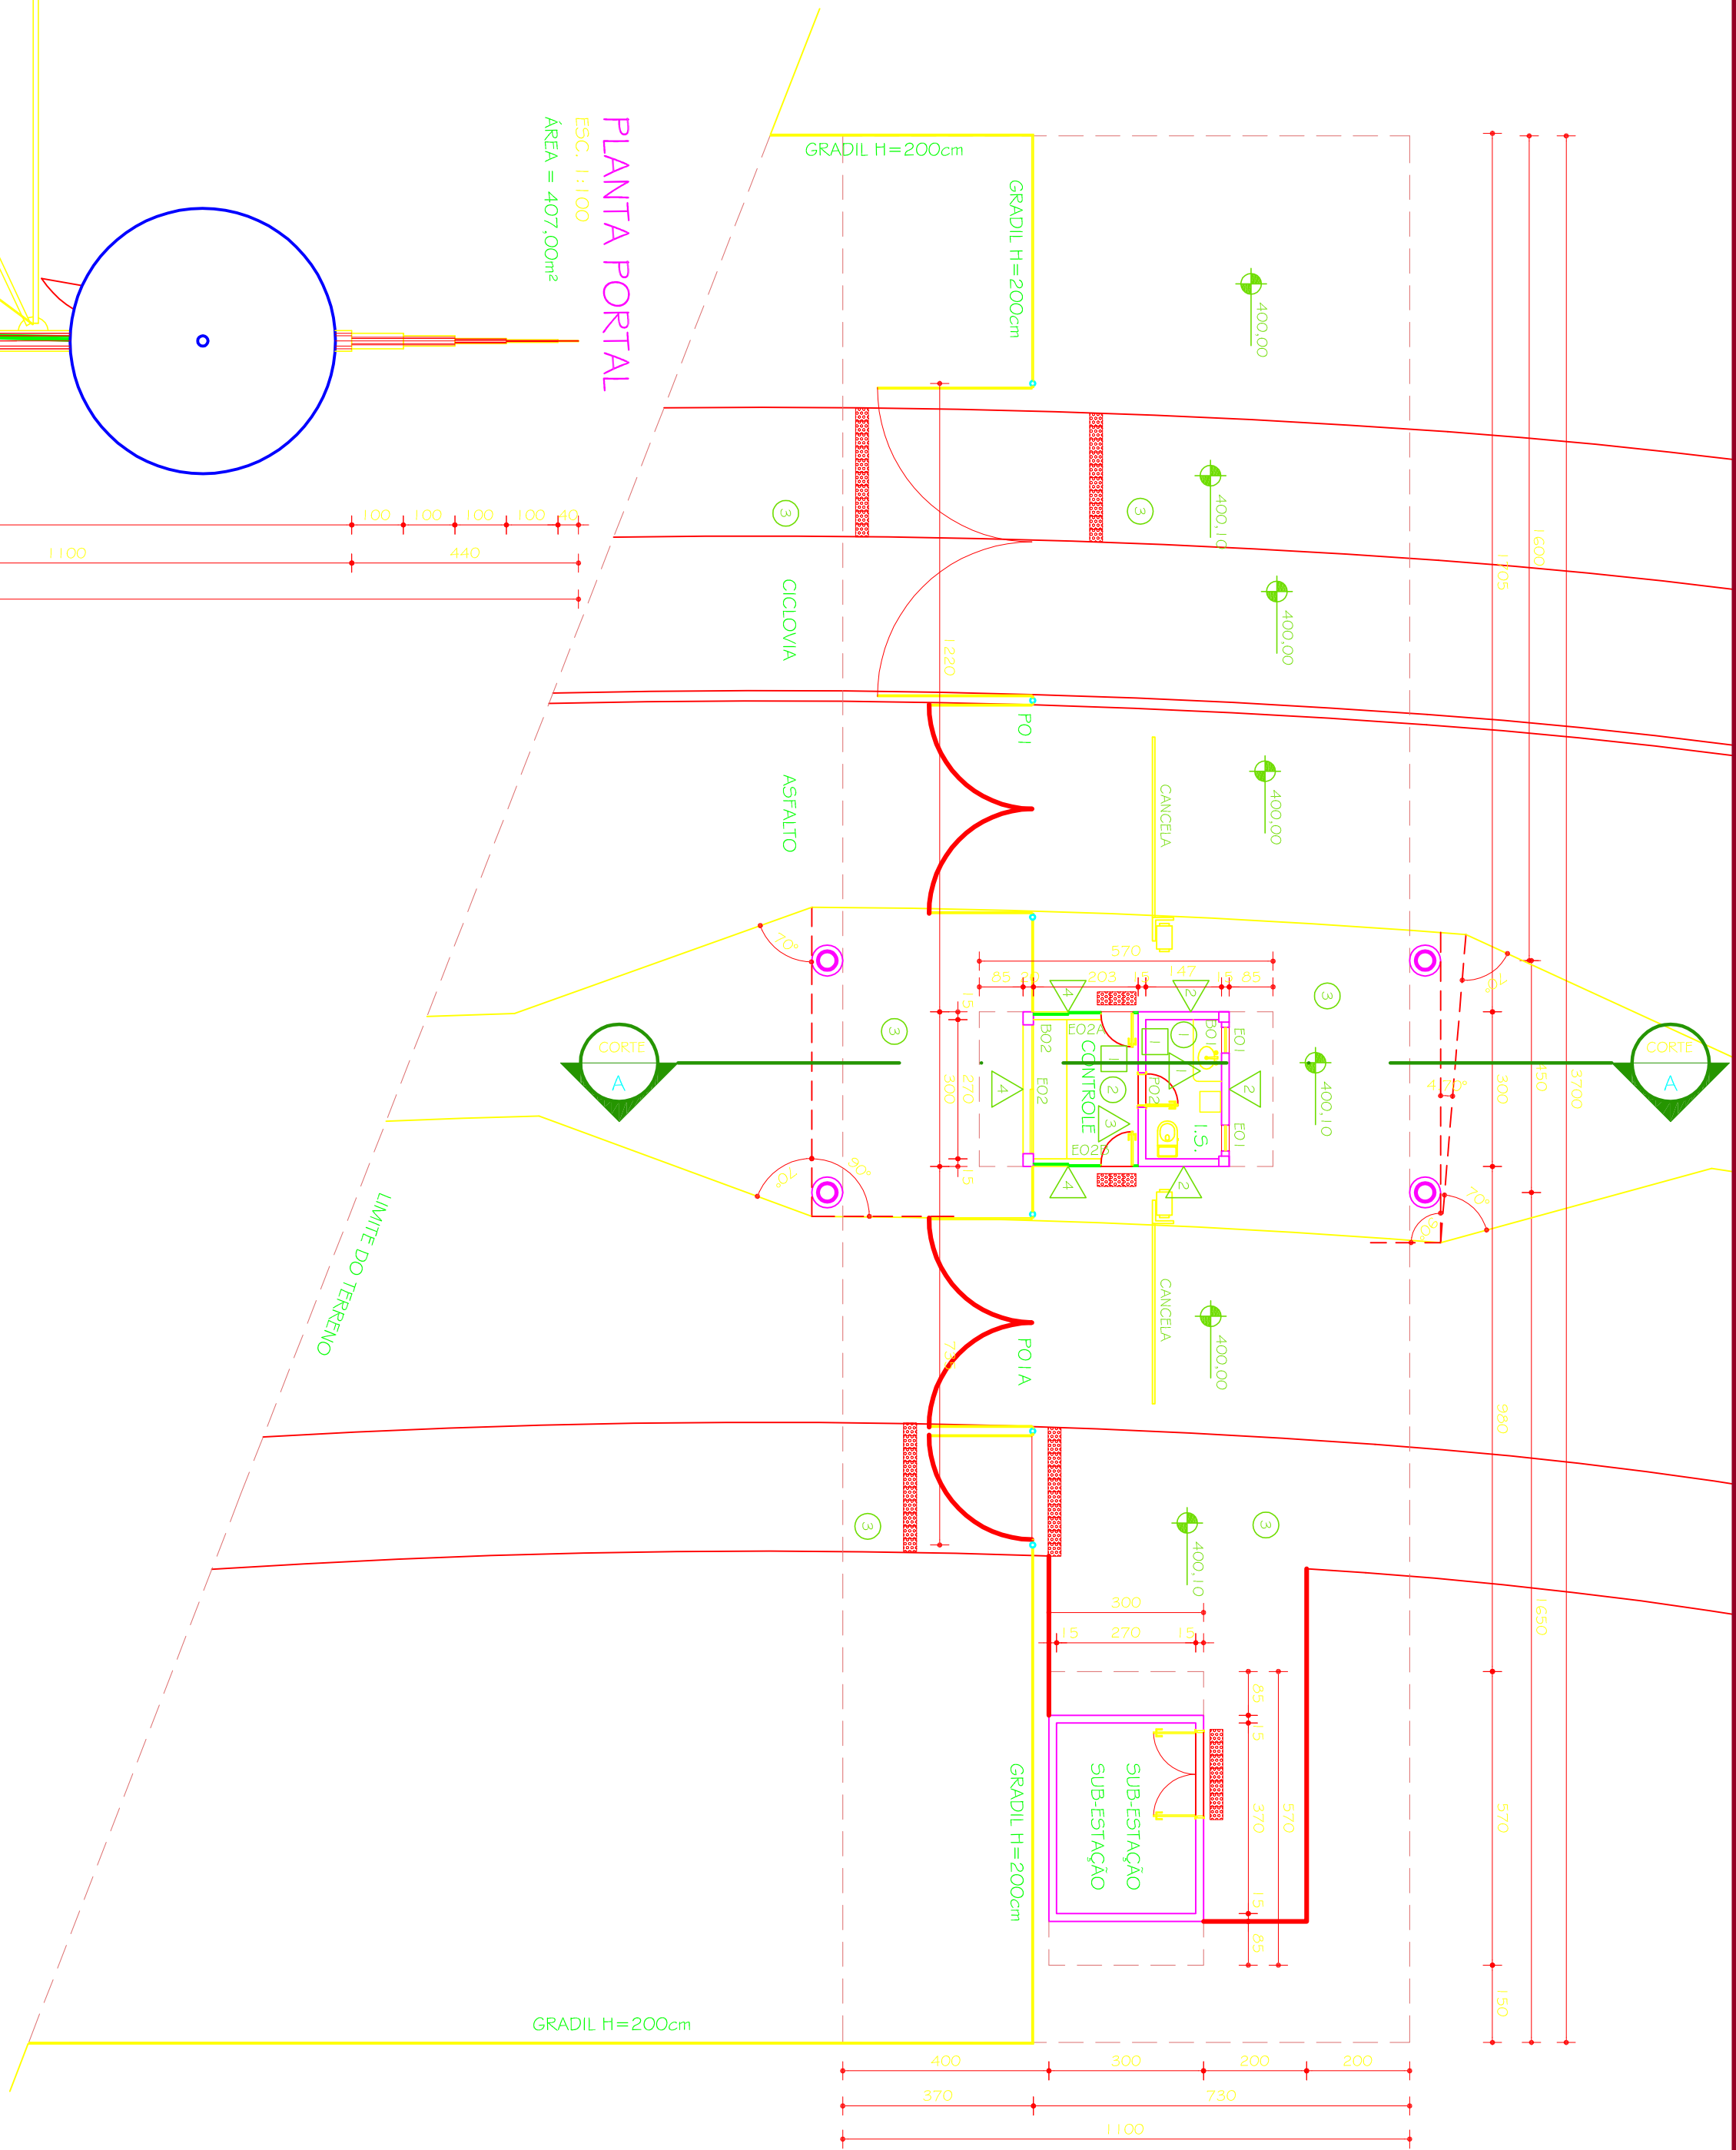

PLANTA PORTAL

ESQ. 1:1.00

ÁREA = 407,00m²

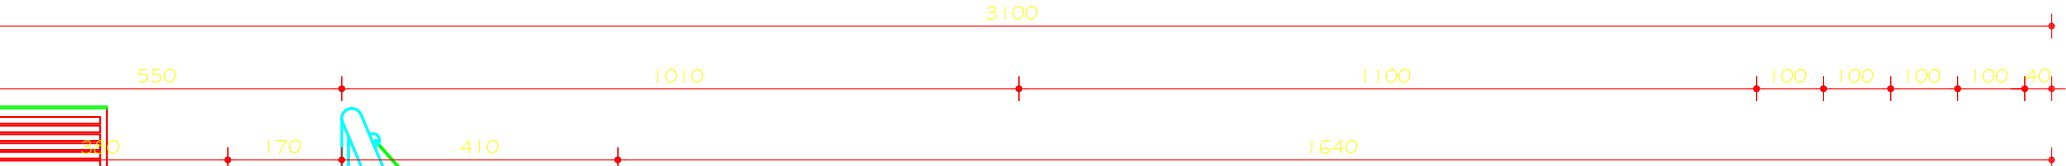

VISTA FRONTAL / SUL

ESQ. 1:1.00

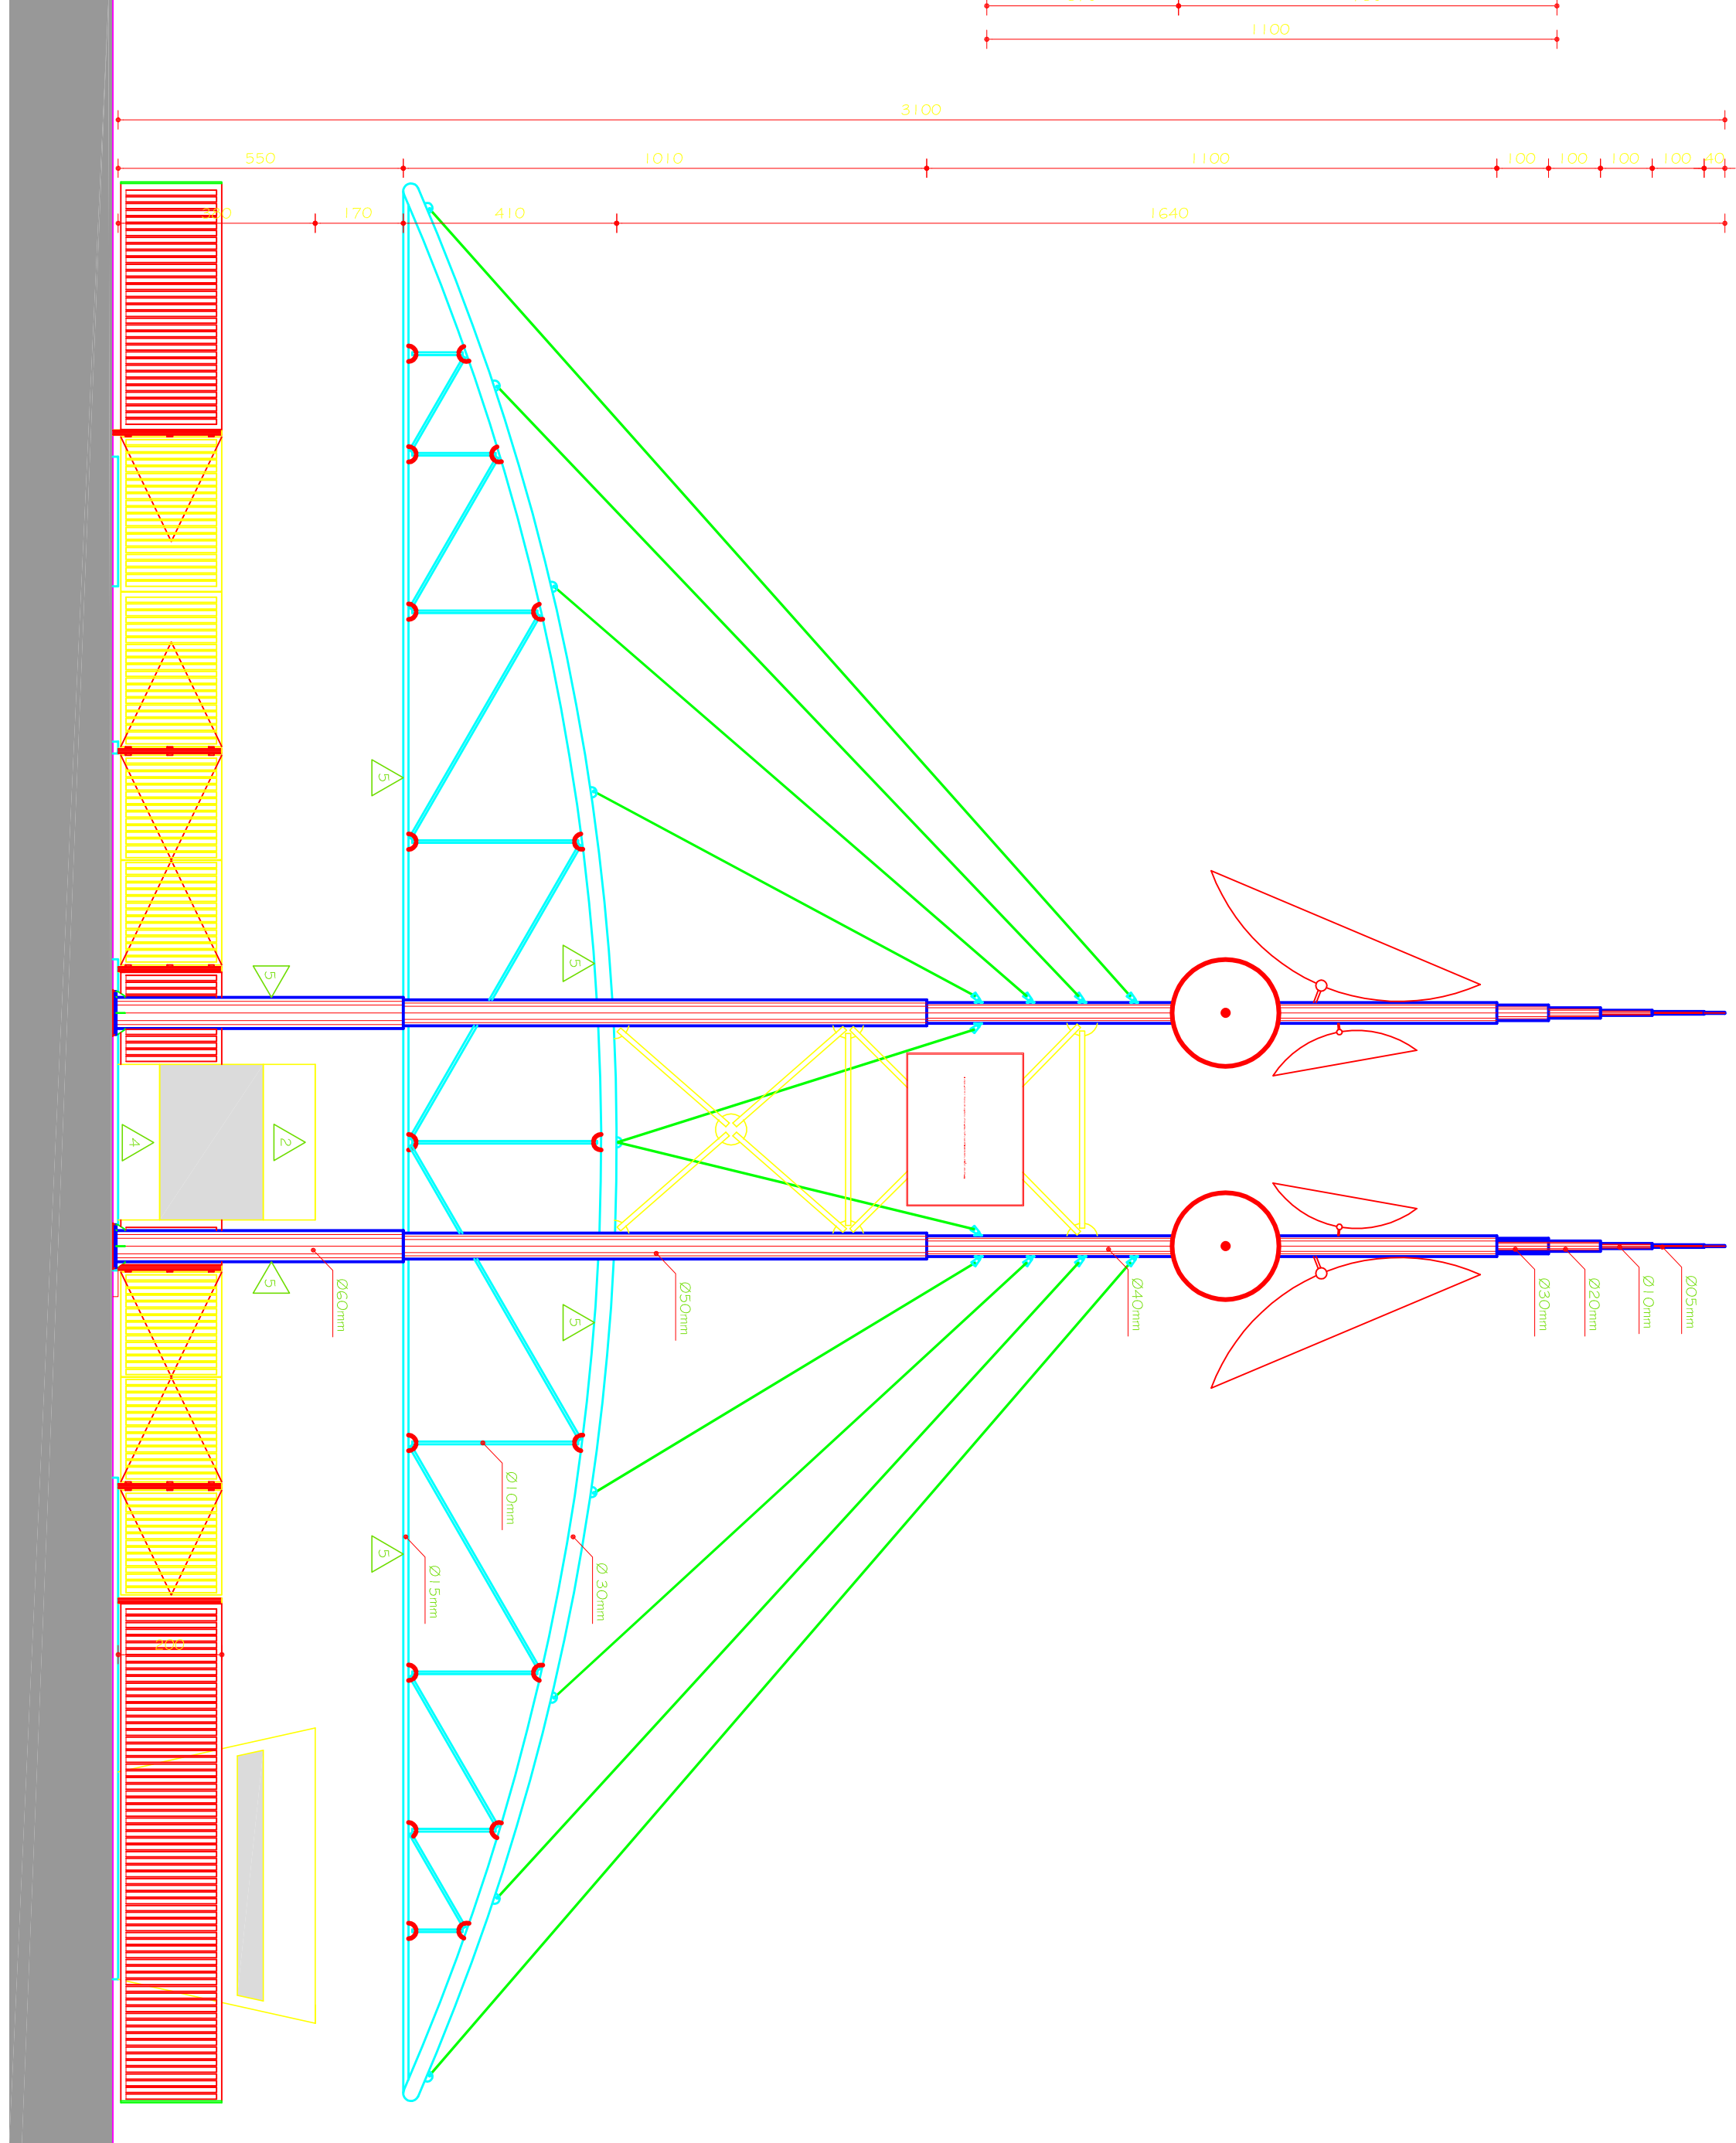


TABELA GERAL REVESTIMENTOS

PISOS	
01	GRANICA 30x30 FT 4 / COR: CINZA CADO
02	GRANICA 30x30 FT 4 / COR: CINZA ESCURO
03	PARQUÊ
PAREDES	
01	PARANCO GRANADO H=1,80m GRANICA 30x30m
02	FILET H=5cm ACRODA POLIDA ACABAMENTO ABALUADO
03	ACIMA PINTURA TINTA LATEX COR: VERDE ANGRA
04	PINTURA TINTA ACRILICA TOSCA COR: VERDE RAV
05	PINTURA TINTA ACRILICA TOSCA COR: PAUA
06	PINTURA TINTA ACRILICA TOSCA COR: AZUL IMPERIAL
07	PINTURA EMALTE SINTETICO ACETINADO COR: BRANCO NIVE
08	PINTURA TINTA ACRILICA TOSCA COR: BRANCO NIVE
TETO	
01	TETA METALICA INOXEDADA PINTURA
02	PINTURA EMALTE SINTETICO ACETINADO COR: BRANCO NIVE

TABELA GERAL ESQUADRIAS


DESCRIÇÃO	MEDIDA	TIPO	QTD
01	220x220	QUADRO	01
02	220x220	QUADRO	01
03	300x210	QUADRO	01
04	300x210	QUADRO	01
05	300x210	QUADRO	01
06	300x210	QUADRO	01
07	300x210	QUADRO	01
08	300x210	QUADRO	01
09	300x210	QUADRO	01
10	300x210	QUADRO	01

OBS.:

- 01 - NAS PAREDES SERÃO COLOCADOS MODULOS DE ARDUA POLIDA COM 1,0m DE ALTURA E 2,0m DE LARGURA.
- 02 - TODOS AS ESQUADRIAS TERAO RETONGOS NA LATERAL PARA ABRIR E FECHAR A PORTA.
- 03 - TODAS AS PORTAS TERAO SOGRELAS DE ARDUA POLIDA E= 2 cm NA PUNHEIRO DO VAO DA PORTA E NA ENTREFRANJA DA PAREDE.

VISTA LATERAL / OESTE

ESQ. 1:1.00

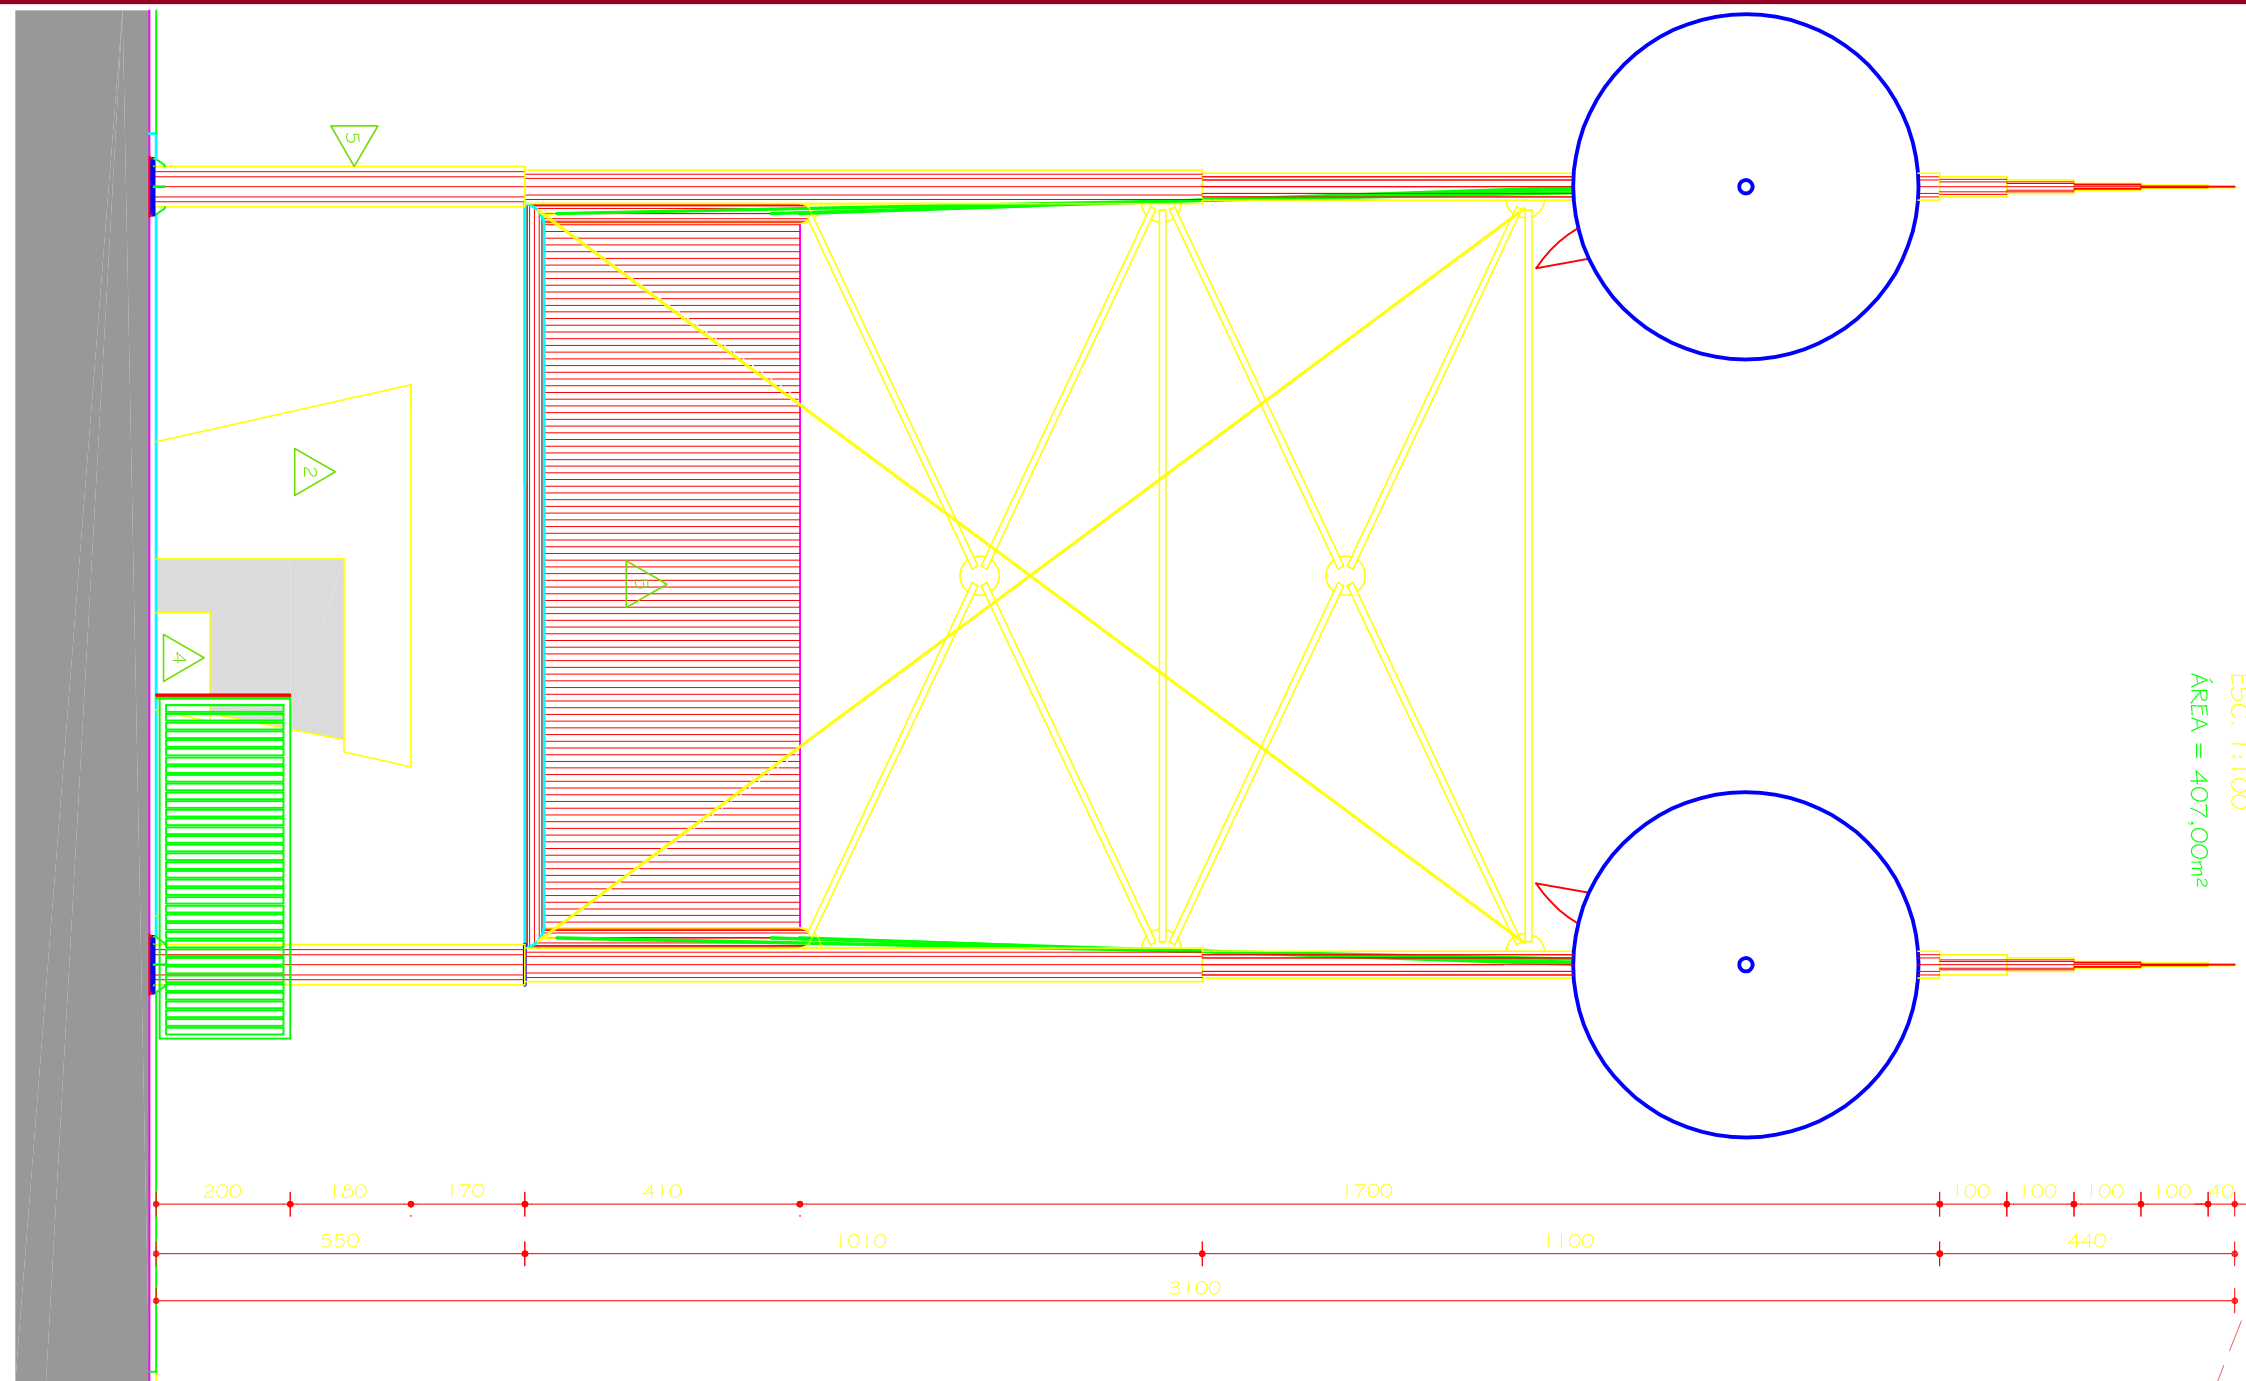

PROJETO PORTAL	
CAMPUS TEÓFILO OTONI	
AVENIDA DR. LUIS ROSSI NORO SAUANA, S/Nº - BAIRRO IPIRANGA - ITORORO OTONIMAS	
PROJETADO: UNIVERSIDADE FEDERAL DOS VALES DO ACRITINHONIA EMILCURI	
TÍTULO: PLANTA / VISTA POSTERIOR NORTE / VISTA LATERAL OESTE	
RESPONSÁVEL TÉCNICO: SEBASTIÃO DE OLIVEIRA LOPES	
VERSÃO 1: 22.06.2009	
ARQUITETA CRISTIANE MARTINS	
ARQUIVO: UNIVM_CTO_PORTAL_AROPB_V0110101_001	
02/02	