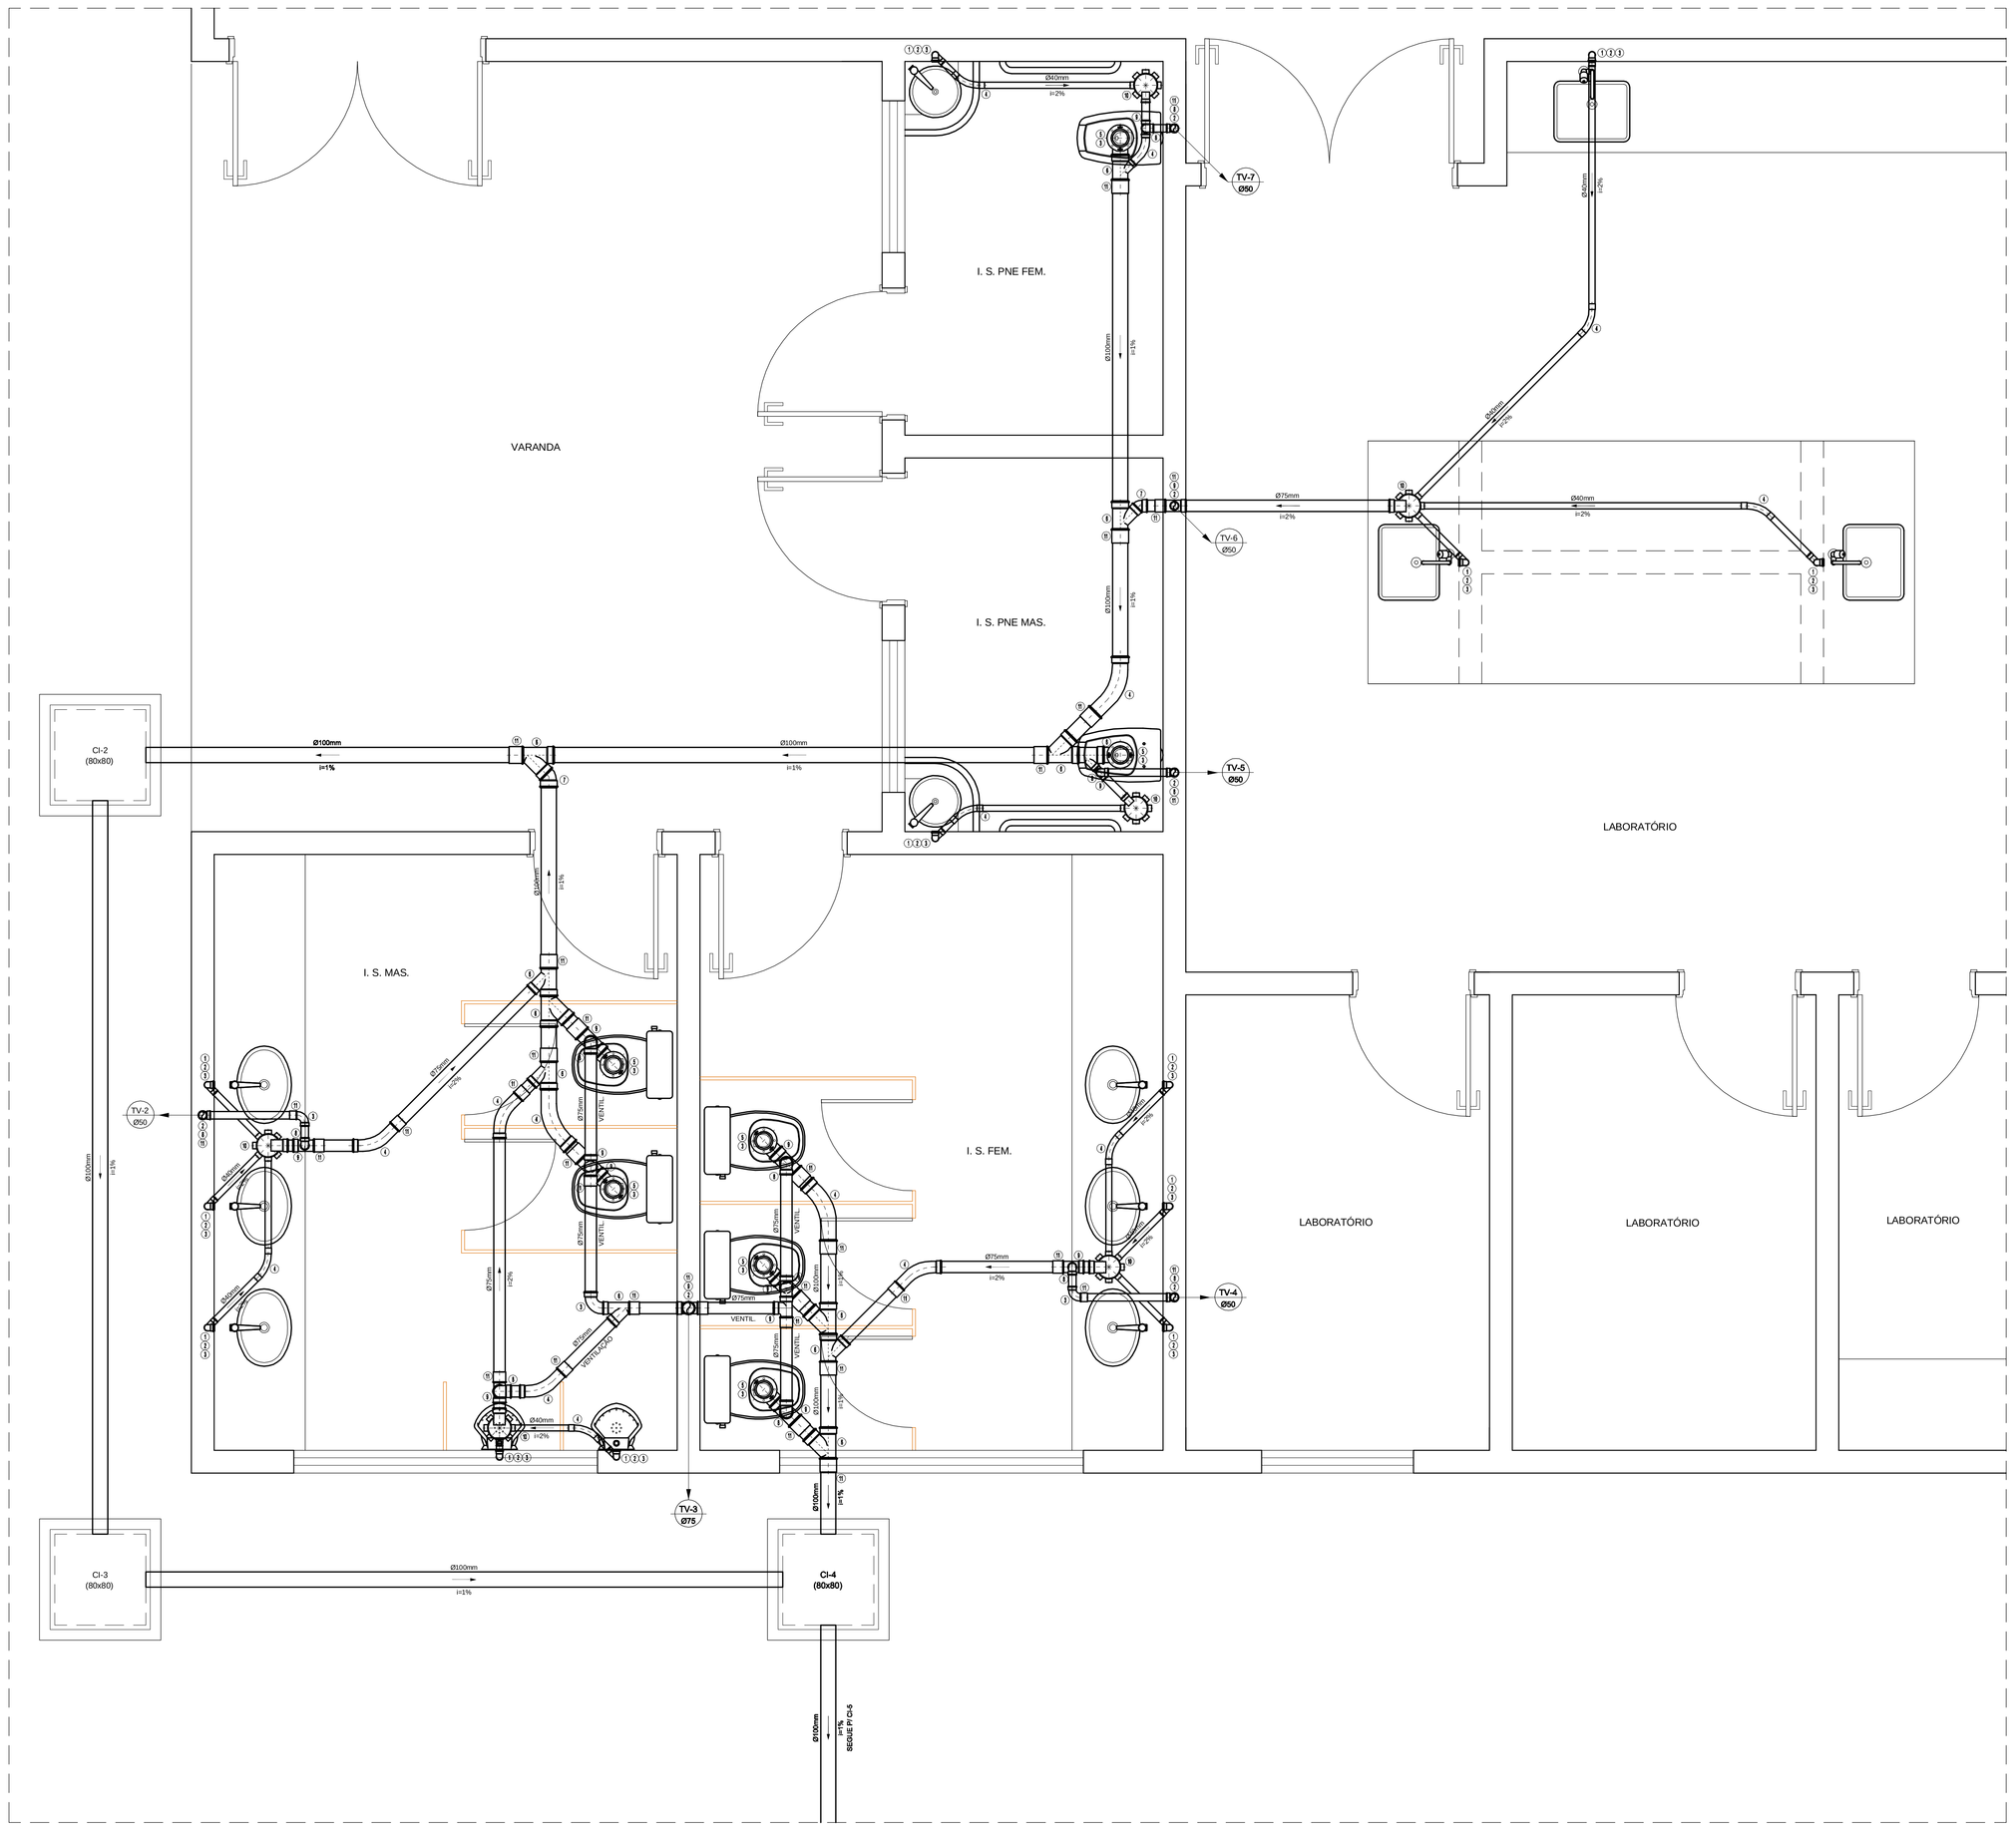

DETALHE 2
ESCALA: 1/20

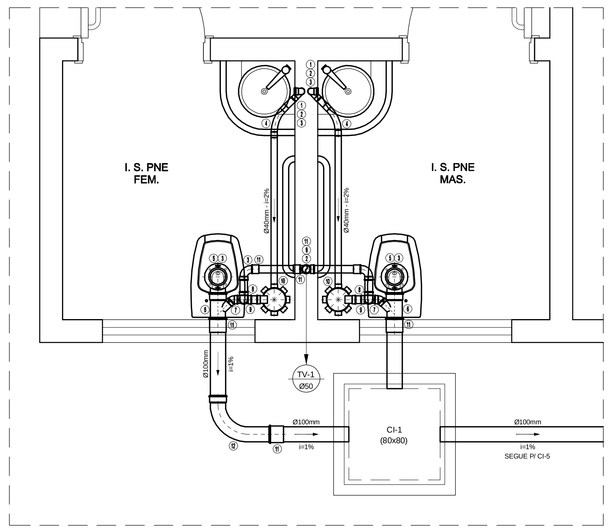

DETALHE 1
ESCALA: 1/20

LEGENDA - ESGOTO - PVC

1 - Joelho 90 graus Com bolsa para anel SI
2 - TUBO PVC RIGIDO
3 - CURVA 90 curta
4 - CURVA 45 longa
5 - LIGACAO PISADA W.C.
6 - JUNCAO simples
7 - JOELHO 45
8 - JOELHO 90
9 - TE simples
10 - Ralo sifonada porta-grelha quadrada
11 - LUVA simples
12 - CURVA 90 longa

SIMBOLOGIA

CI - CAIXA DE INSPEÇÃO
TV-** Ø** — TUBO DE VENTILAÇÃO - SOBE
TQ-** Ø** — TUBO DE QUEDA - DESCE
INDICA O SENTIDO DO FLUXO
PL - POÇO LUMINAR

Nº	DATA	RESPONSÁVEL	DESCRIÇÃO DA REVISÃO

IDENTIFICAÇÃO:
PROJETO HIDROSSANITÁRIO - ESGOTO

OBRA:
COMERCIAL

COMPOSTAGEM
CAMPUS DIAMANTINA
RODOVIA MG 367, KM 583, Nº 5000 - ALTO DA JACUBA - DIAMANTINA/MG

PROPRIETÁRIO: UNIVERSIDADE FEDERAL DOS VALES DO JEQUITINHONHA E MUCURI
CNPJ: 16.888.315/0001-57

CONTEÚDO:
DETALHES - 1 / 2

RESPONSÁVEL TÉCNICO:
ENG. CIVIL EDUARDO OLIVEIRA NEVES
CREA MG 46.885/D

VERSÃO:	DATA:	DESENHO:	FOLHA:
V 1	SET / 2010	EDUARDO NEVES	02/03

Your complimentary use period has ended. Thank you for using PDF Complete.
Click here to upgrade to Unlimited Page and Commercial Features