



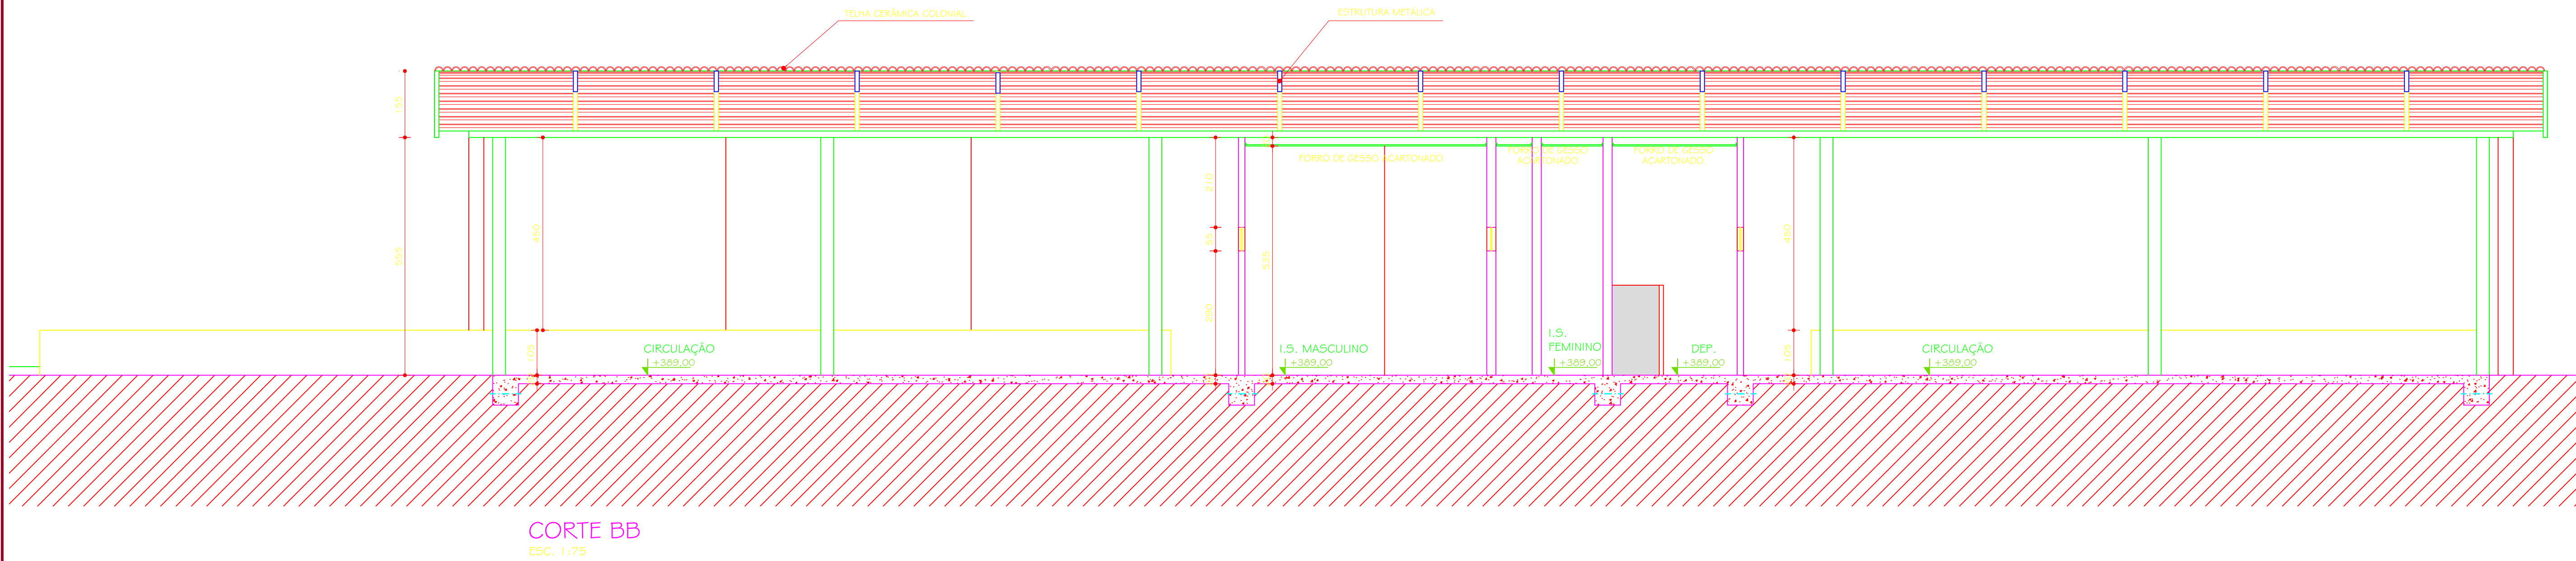

CORTE BB  
ESC. 1:75

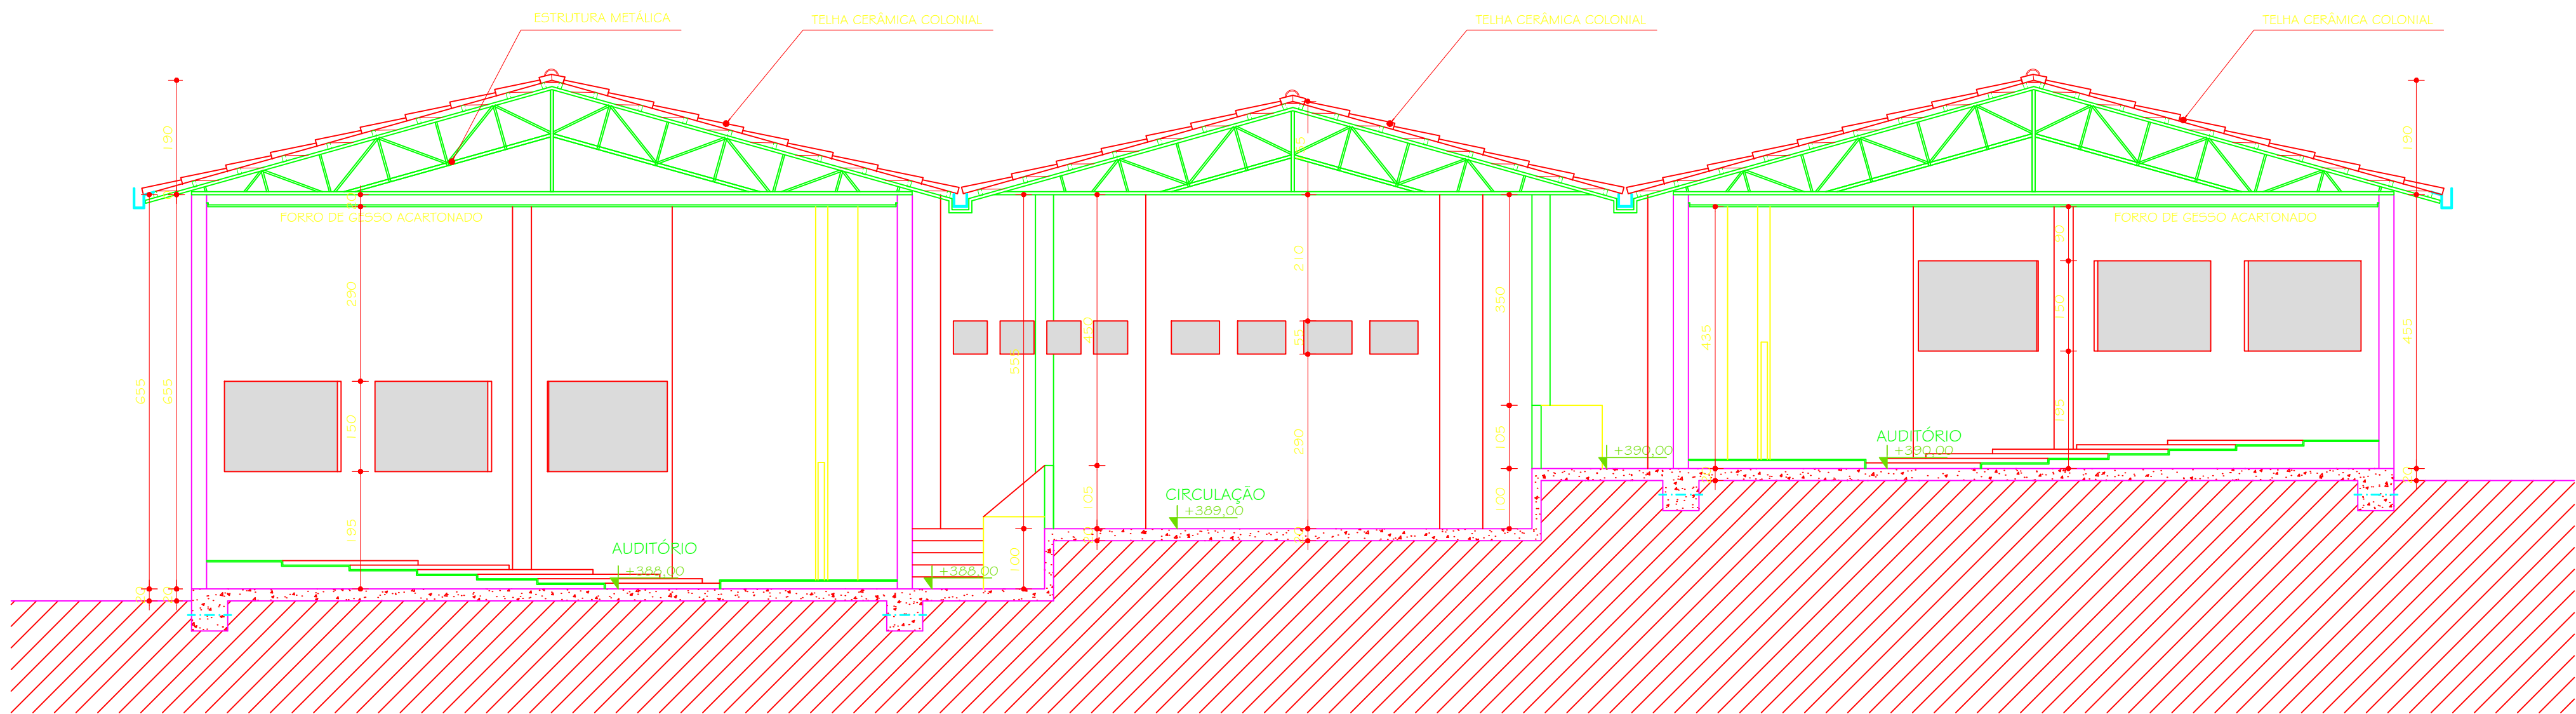

CORTE AA  
ESC. 1:75

|   |                                                          |                        |                       |
|---|----------------------------------------------------------|------------------------|-----------------------|
|   |                                                          |                        |                       |
|   |                                                          |                        |                       |
| 0   | 03.09.2009                                               | ARQ. CRISTIANE         | DETALHAMENTO          |
| Nº   | DATA                                                     | RESPONSÁVEL            | DESCRIÇÃO DA REVISÃO: |
| FASE: PROJETO ARQUITETÔNICO EXECUTIVO                                                                                            |                                                          |                        |                       |
| OBSERVAÇÕES: CONFERIR MEDIDAS NA OBRA                                                                                            |                                                          |                        |                       |
| PRÉDIO SALAS AUDITÓRIO<br>CAMPUS TEÓFILO OTONI<br>AVENIDA DR. LUIS BOALI PORTO SALMAN, S/Nº - BAIRRO IPIRANGA - TEÓFILO OTONI/MG |                                                          |                        |                       |
| PROPRIETÁRIO:   | UNIVERSIDADE FEDERAL DOS VALES DO JEQUITINHONHA E MUCURI | CNPJ:                  | 16.888.315/0001-57    |
| TÍTULO: CORTE AA / CORTE BB   |                                                          |                        |                       |
| AUTOR PROJETO ARQUITETÔNICO / RT: CLÁUDIO DE MELO ROCHA<br>CREA 66.437/D - MG                                                    |                                                          |                        |                       |
| DETALHAMENTO: TREC - TOMAZ RIGOTTO ENGENHARIA E CONSTRUÇÕES LTDA<br>CREA 27.670 - MG                                             |                                                          |                        |                       |
| VERSÃO:   | DATA:                                                    | AUTOCAD:               | FOLHA:                |
| VERSÃO I   | 03.09.2009                                               | ARQ. CRISTIANE MARTINS | 04/12                 |
| ARQUIVO: UFVJM_CTO_AUD_ARQEX_VO1 F04-05_ROO                                                                                      |                                                          |                        |                       |