


FACHADA B
ESC. 1:75

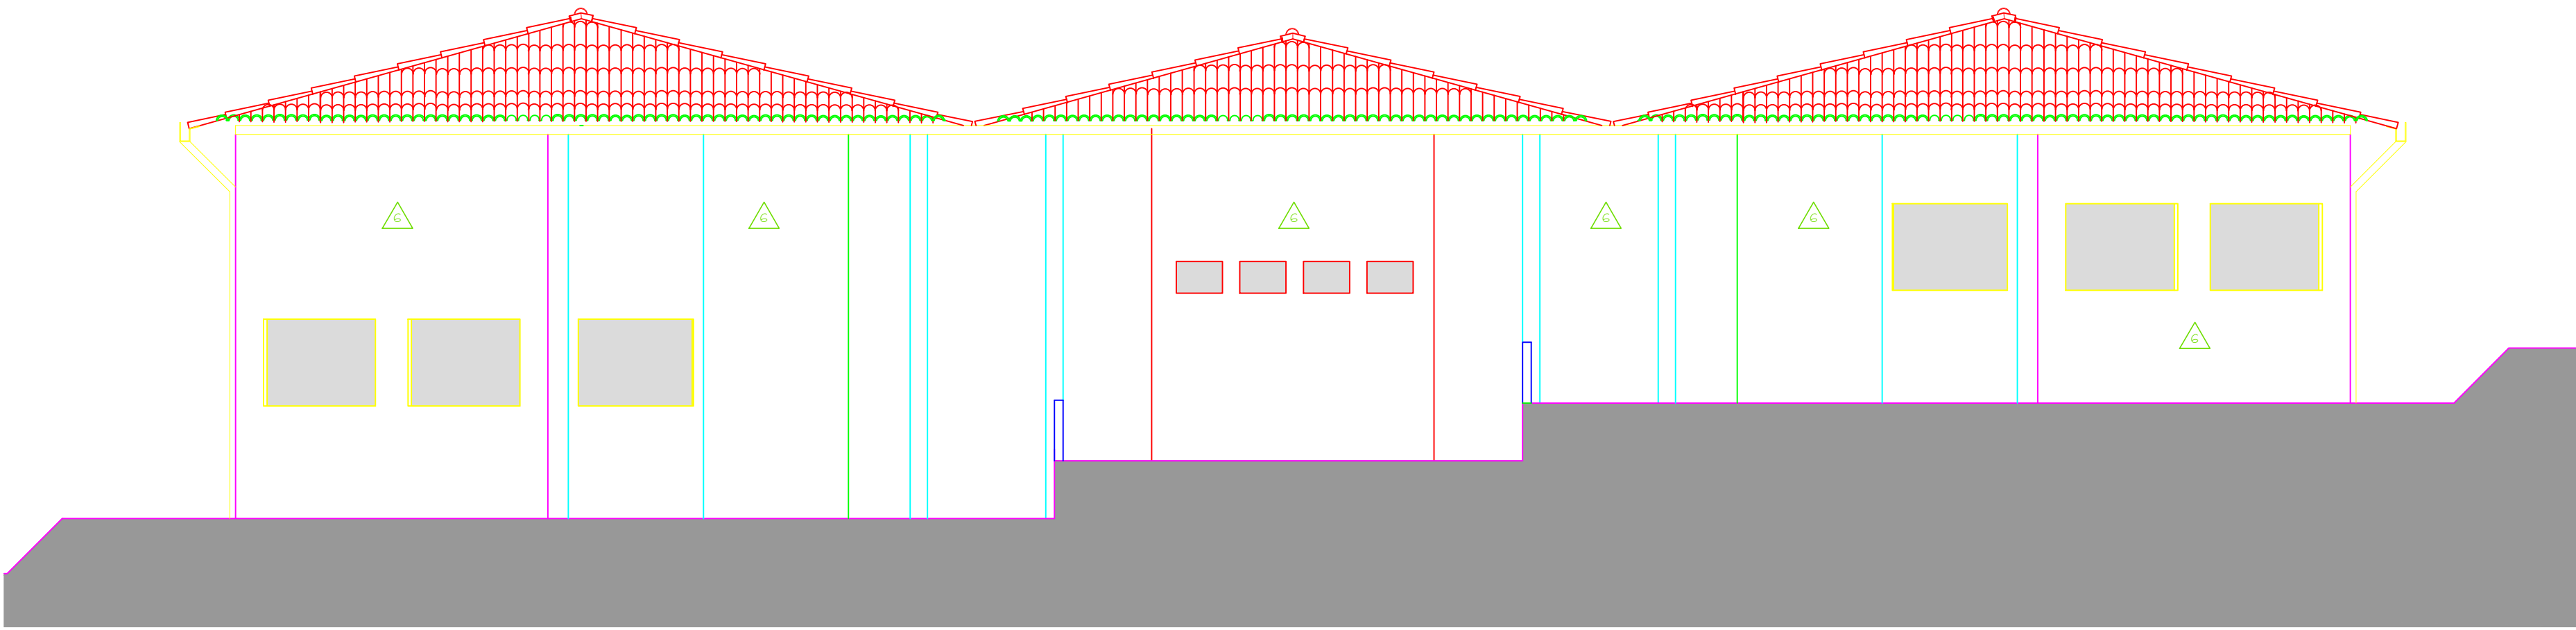

FACHADA A
ESC. 1:75

TABELA GERAL REVESTIMENTOS	
PISOS	① CERÂMICA PEI 4 / COR: CINZA MÉDIO
	② CERÂMICA PEI 4 / COR: BEGE MÉDIO
	③ TABLADO MADEIRA IPÊ RÉGUAS 15x2cm
PAREDES	△ BARRADO CERÂMICO H= 1,60cm CERÂMICA 30x60cm REF.: ELIANE / LINHA: BETON WHITE 30x60cm COR: BRANCO BARRADO H=5cm ARDÓSIA POLIDA ACABAMENTO ABAULADO ACIMA PINTURA TINTA LATEX COR: PÊSSEGO (I.S. FEM.) COR VERDE ANGRA (I.S. MASC.)
	△ PINTURA TINTA ACRÍLICA FOSCA COR: AREIA
	△ PINTURA TINTA ACRÍLICA FOSCA COR: PÊSSEGO
	△ PINTURA TINTA ACRÍLICA FOSCA COR: CERÂMICA
	△ PINTURA TINTA ACRÍLICA FOSCA COR: AZUL BRUMA
	△ PINTURA TINTA ACRÍLICA FOSCA COR: AMARELO VANILLA
	△ MURALFLEX COR: BEGE H=2,30m ACIMA PINTURA TINTA ACRÍLICA FOSCA COR: TERRACOTA
	△ MURALFLEX COR: BEGE H=2,30m ACIMA PINTURA TINTA ACRÍLICA FOSCA COR: CROMO
	△ MURALFLEX COR: BEGE H=2,30m ACIMA PINTURA TINTA ACRÍLICA FOSCA COR: LARANJA IMPERIAL
	△ MURALFLEX COR: BEGE H=2,30m ACIMA PINTURA TINTA ACRÍLICA FOSCA COR: VERDE ANGRA
TETO	1 PINTURA TINTA LATEX COR: BRANCO NEVE
	2 FORRO PVC BRANCO
	3 FORRO DELETOR ACÚSTICO GESSO ACARTONADO

OBS.:

- 01 - TODOS OS GUARDA-CORPOS METÁLICOS E CORRIMAOS METÁLICOS SERÃO PINTADOS NA COR BRANCO ACETINADO;
- 02 - NAS PAREDES SERÃO COLOCADOS RODAPÉS DE ARDÓSIA POLIDA COM 10cm DE ALTURA E 2cm DE ESPESSURA;
- 03 - TODOS AS ESQUADRIAS TERÃO PEITORIS DE ARDÓSIA POLIDA, E=2 cm; NAS DIMENSÕES DO VÃO E NA ESPESSURA DA PAREDE, COM PINGADEIRA DE 1,5cm PARA CADA LADO;
- 04 - TODAS AS PORTAS TERÃO SOLEIRA DE ARDÓSIA POLIDA, E= 2 cm, NA DIMENSÃO DO VÃO DA PORTA E NA ESPESSURA DA PAREDE.

O	03.09.2009	ARQ. CRISTIANE	DETALHAMENTO
DT	DATA	RESPONSÁVEL	DESCRIÇÃO DA REVISÃO
FASE: PROJETO ARQUITETÔNICO EXECUTIVO			
OBSERVAÇÕES: CONFERIR MEDIDAS NA OBRA			
PRÉDIO SALAS AUDITÓRIO CAMPUS TEÓFILO OTONI			
AVENIDA DE LUIS BOAL PORTO SALMAN, S/Nº - BAIRRO IPIRANGA - TEÓFILO OTONI/MG			
PROPRIETÁRIO: UNIVERSIDADE FEDERAL DOS VALES DO JEQUITINHONHA E MUCURI		CNPJ	16.888.315/0001-57
TÍTULO: FACHADA A / FACHADA B			
AUTOR PROJETO ARQUITETÔNICO / RT: CLÁUDIO DE MELO ROCHA CREA 66.437/D - MG			
DETALHAMENTO: TREC - TOMAZ RIGOTTO ENGENHARIA E CONSTRUÇÕES LTDA CREA 27.670 - MG			
VERSÃO	DATA	AUTORIZADO	FOLHA
VERSÃO 1	03.09.2009	ARQ. CRISTIANE MARTINS	05/12
ARQUIVO: UFVJM_CTO_AUD_ARQEX_VO1 F04-05_R00			