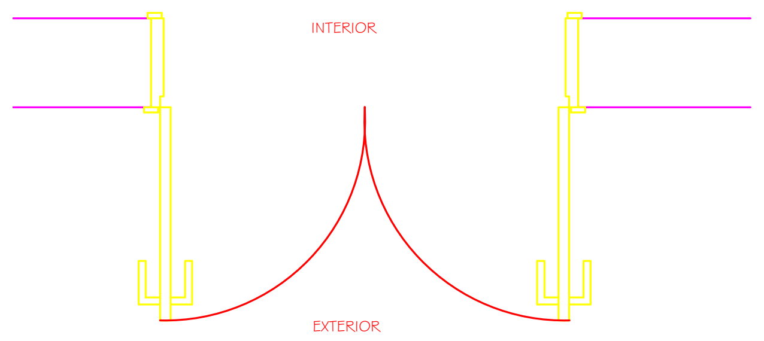
INTERIOR
EXTERIOR

P01
PLANTA
ESC. 1:20
08 UNIDADES

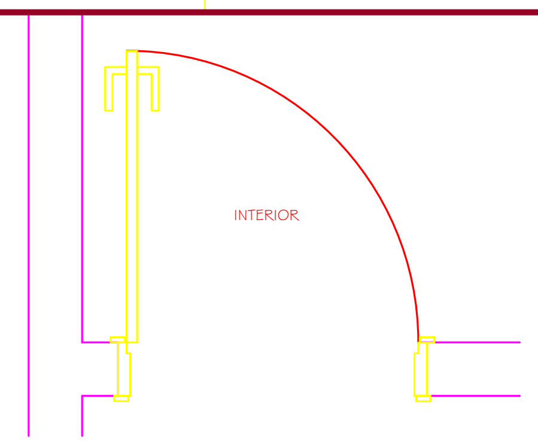
INTERIOR
EXTERIOR

P02
PLANTA
ESC. 1:20
05 UNIDADES

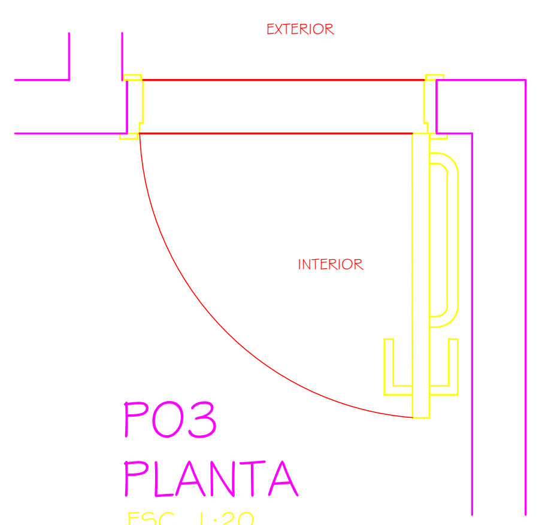
EXTERIOR
INTERIOR

P03
PLANTA
ESC. 1:20
02 UNIDADES

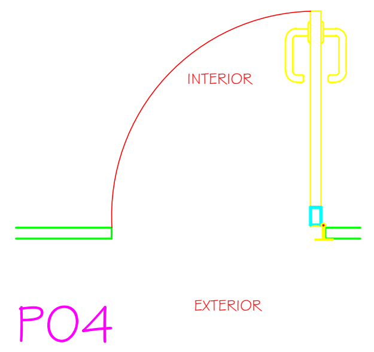
INTERIOR
EXTERIOR

P04
PLANTA
ESC. 1:20
13 UNIDADES

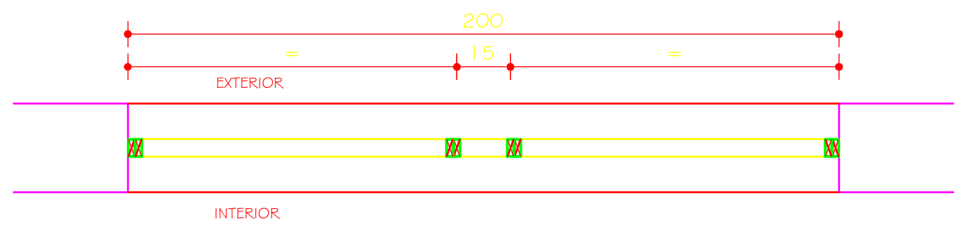
200
=
15
=
EXTERIOR
INTERIOR

ESQUADRIA J01
PLANTA
ESC. 1:20
40 UNIDADES

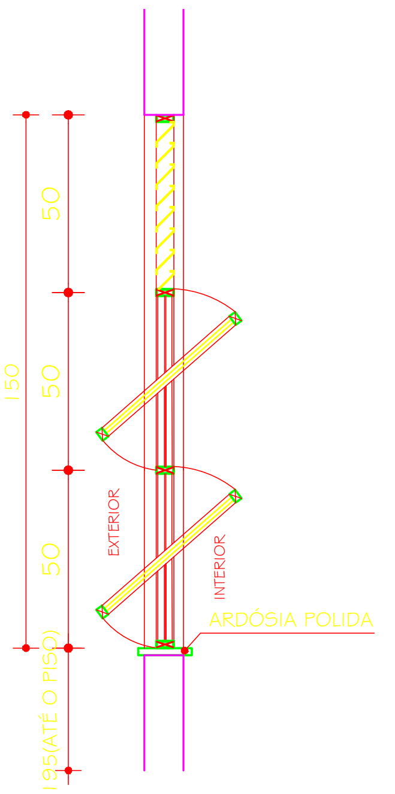
50
50
50
150
195(ATÉ O PISO)
EXTERIOR
INTERIOR

ARDÓSIA POLIDA

ESQUADRIA J01
CORTE
ESC. 1:20

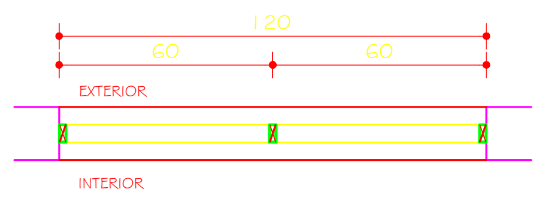
120
60
60
EXTERIOR
INTERIOR

VENEZIANA VN01
PLANTA
ESC. 1:20
04 UNIDADES

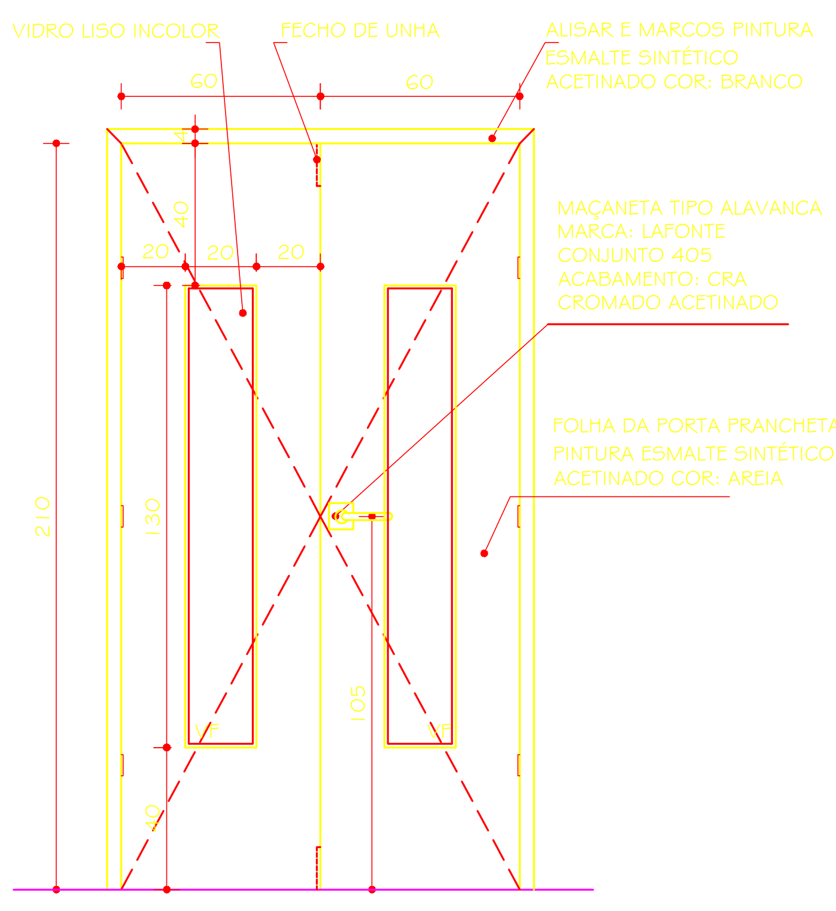
60
60
4
40
20
20
20
210
130
105
40

VIDRO LISO INCOLOR

FECHO DE UNHA

ALISAR E MARCOS PINTURA ESMALTE SINTÉTICO ACETINADO COR: BRANCO

MAÇANETA TIPO ALAVANCA MARCA: LAFONTE CONJUNTO 405 ACABAMENTO: CRA CROMADO ACETINADO

FOLHA DA PORTA PRANCHETA PINTURA ESMALTE SINTÉTICO ACETINADO COR: AREIA

P01
VISTA
ESC. 1:20

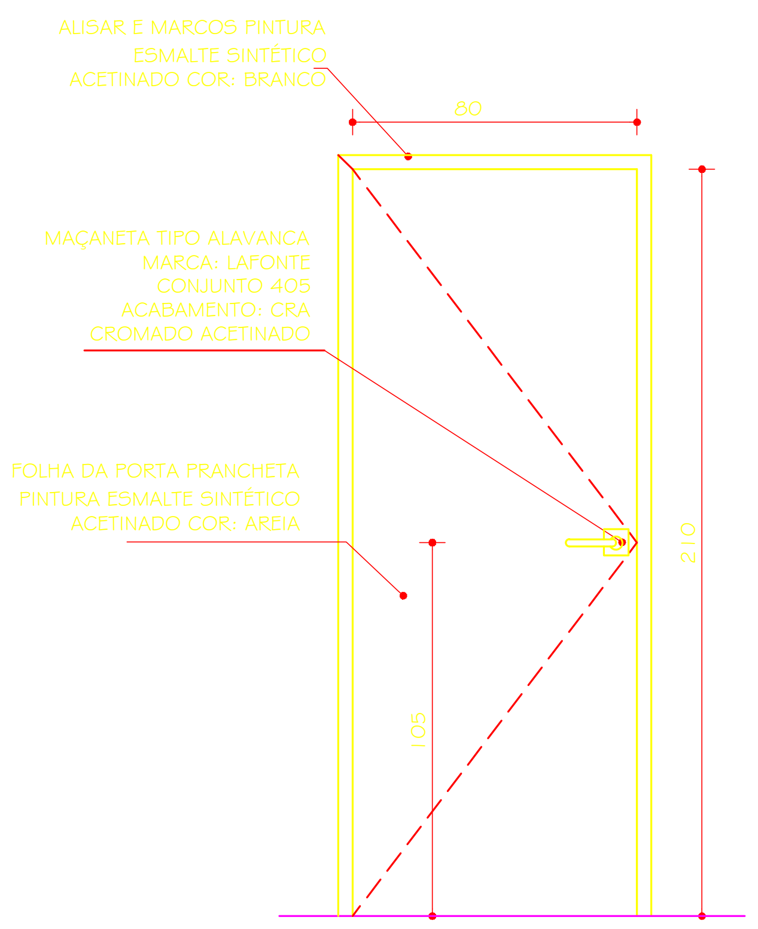

ALISAR E MARCOS PINTURA ESMALTE SINTÉTICO ACETINADO COR: BRANCO

MAÇANETA TIPO ALAVANCA MARCA: LAFONTE CONJUNTO 405 ACABAMENTO: CRA CROMADO ACETINADO

FOLHA DA PORTA PRANCHETA PINTURA ESMALTE SINTÉTICO ACETINADO COR: AREIA

P02
VISTA
ESC. 1:20

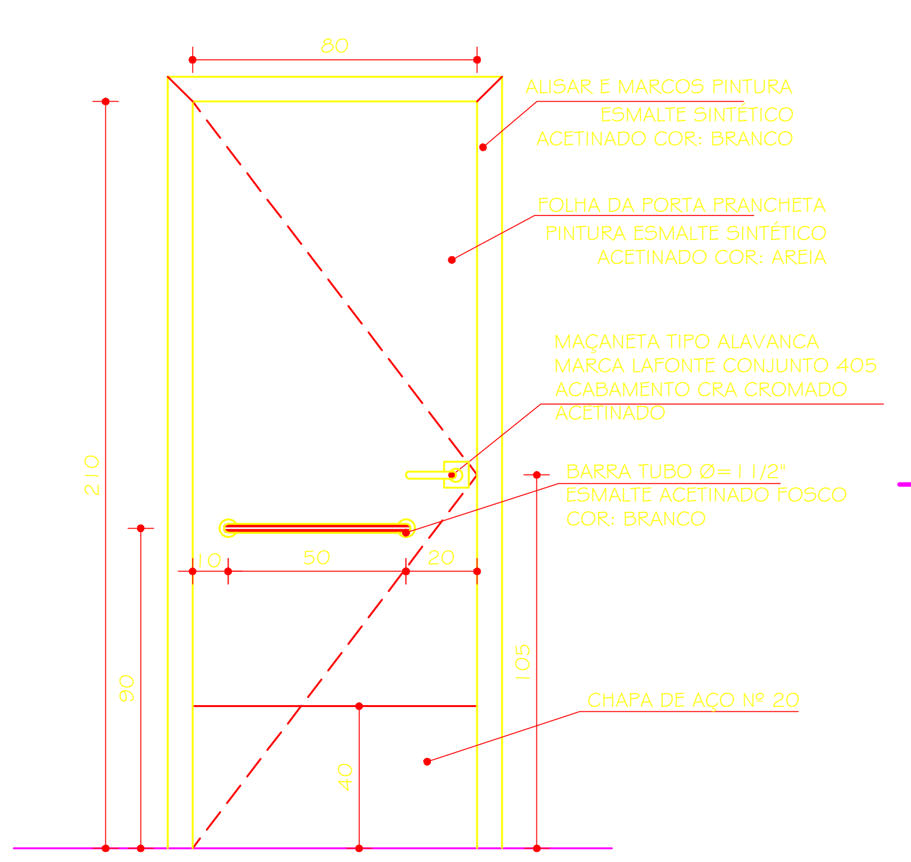
80
210
10
50
20
90
40
105

ALISAR E MARCOS PINTURA ESMALTE SINTÉTICO ACETINADO COR: BRANCO

FOLHA DA PORTA PRANCHETA PINTURA ESMALTE SINTÉTICO ACETINADO COR: AREIA

MAÇANETA TIPO ALAVANCA MARCA LAFONTE CONJUNTO 405 ACABAMENTO CRA CROMADO ACETINADO

BARRA TUBO Ø=1 1/2" ESMALTE ACETINADO FOSCO COR: BRANCO

CHAPA DE AÇO Nº 20

P03
VISTA
ESC. 1:20

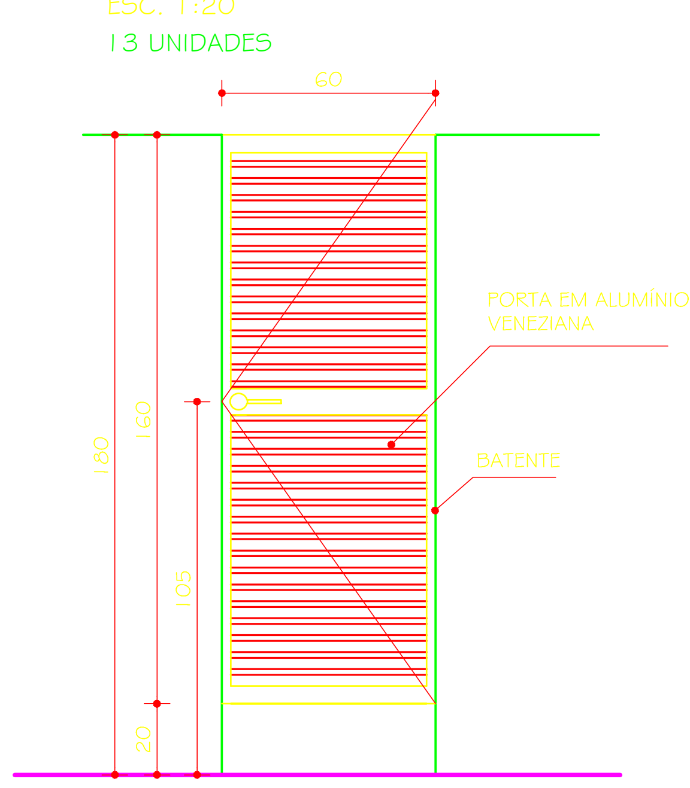
60
180
160
105
20

PORTA EM ALUMÍNIO VENEZIANA

BATENTE

P04
VISTA
ESC. 1:20

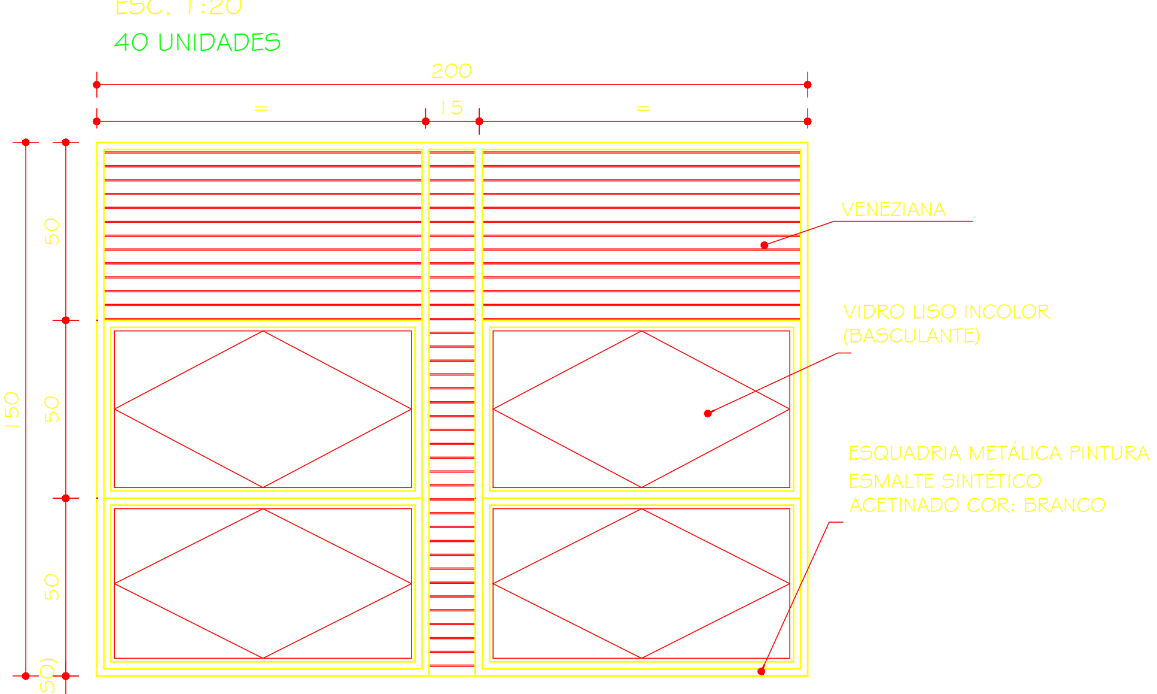
200
=
15
=
50
50
50
150
195(ATÉ O PISO)

VENEZIANA

VIDRO LISO INCOLOR (BASCULANTE)

ESQUADRIA METÁLICA PINTURA ESMALTE SINTÉTICO ACETINADO COR: BRANCO

ESQUADRIA J01
VISTA
ESC. 1:20

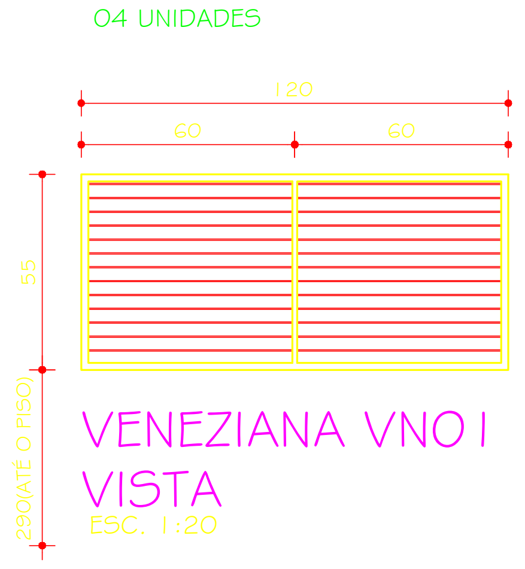
120
60
60
55
290(ATÉ O PISO)

VENEZIANA VN01
VISTA
ESC. 1:20

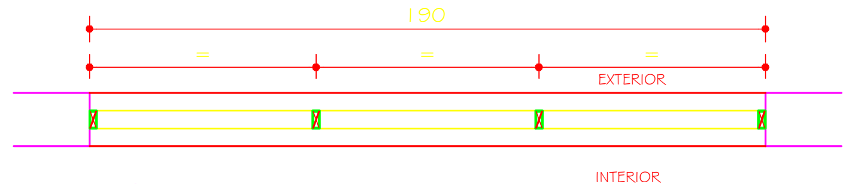
190
=
=
=
EXTERIOR
INTERIOR

ESQUADRIA J02
PLANTA
ESC. 1:20
10 UNIDADES

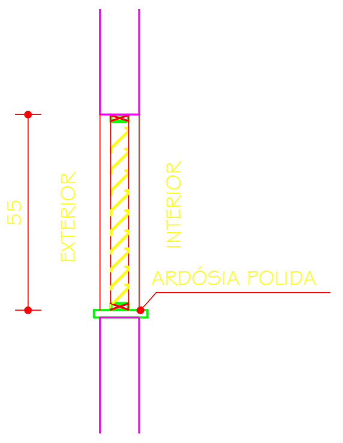
55
EXTERIOR
INTERIOR

ARDÓSIA POLIDA

ESQUADRIA J02
CORTE
ESC. 1:20

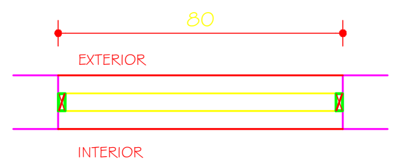
80
EXTERIOR
INTERIOR

VENEZIANA VN02
PLANTA
ESC. 1:20
06 UNIDADES

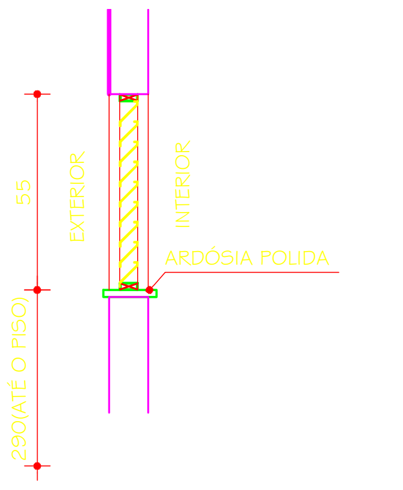
55
EXTERIOR
INTERIOR
290(ATÉ O PISO)

ARDÓSIA POLIDA

VENEZIANA VN01
E VN02
CORTE
ESC. 1:20

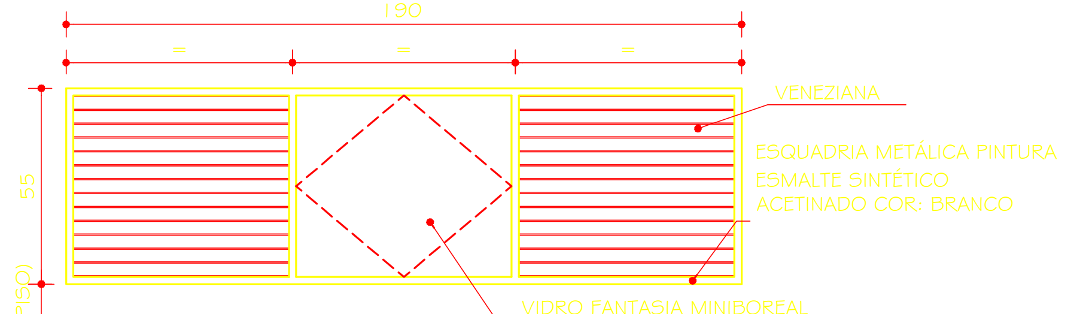
190
=
=
=
55
290(ATÉ O PISO)

VENEZIANA

ESQUADRIA METÁLICA PINTURA ESMALTE SINTÉTICO ACETINADO COR: BRANCO

VIDRO FANTASIA MINIBOREAL (BASCULANTE)

ESQUADRIA J02
VISTA
ESC. 1:20

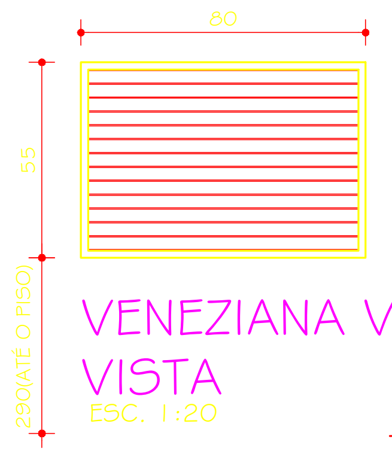
80
55
290(ATÉ O PISO)

VENEZIANA VN02
VISTA
ESC. 1:20

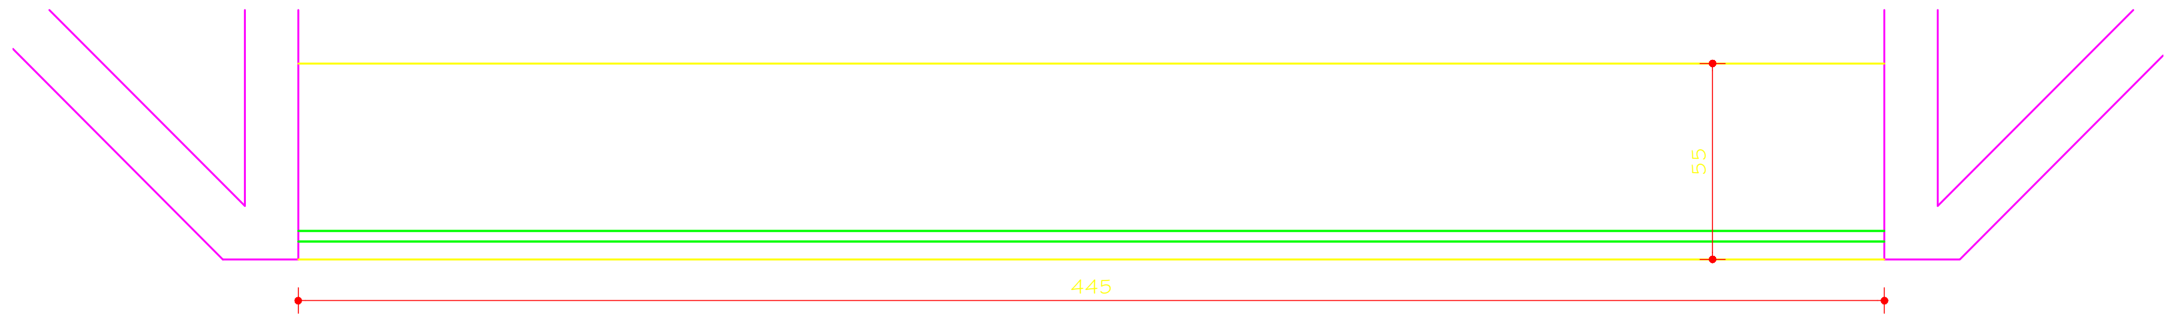

PEO1
PLANTA
ESC. 1:20
01 UNIDADE

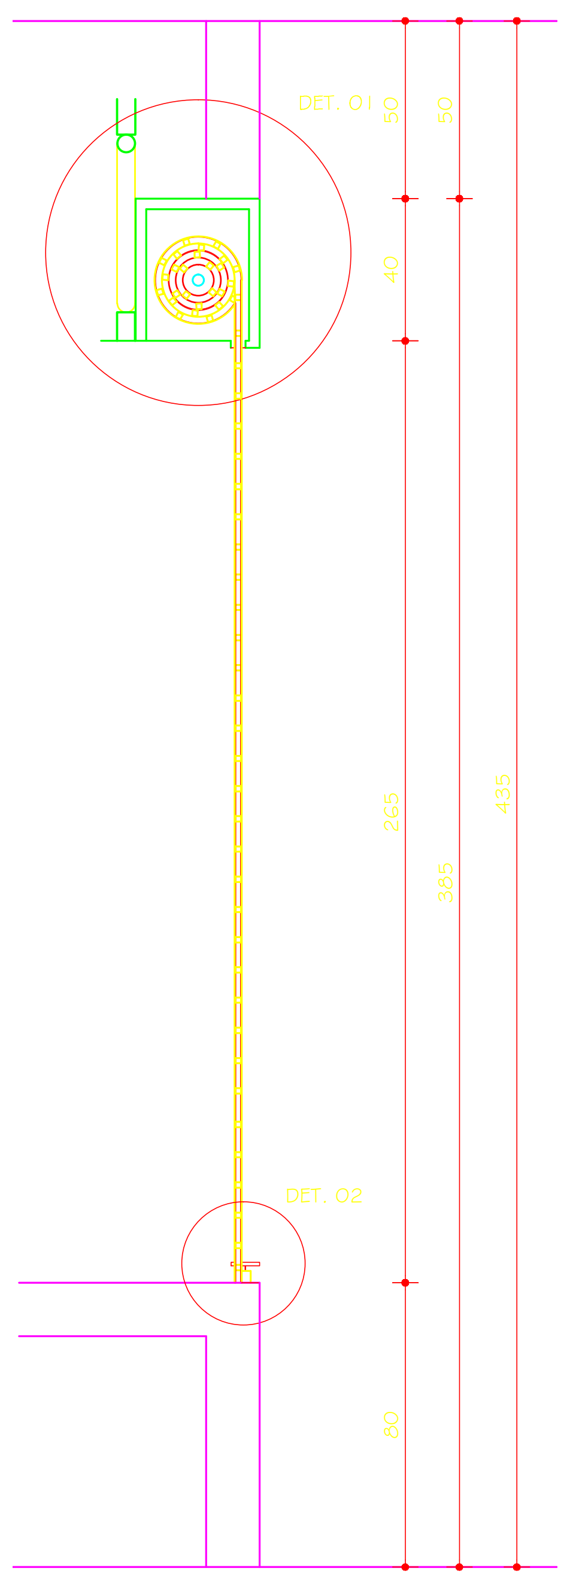
DET. 01
DET. 02
50
50
40
265
385
435
80

PEO1
CORTE
ESC. 1:20

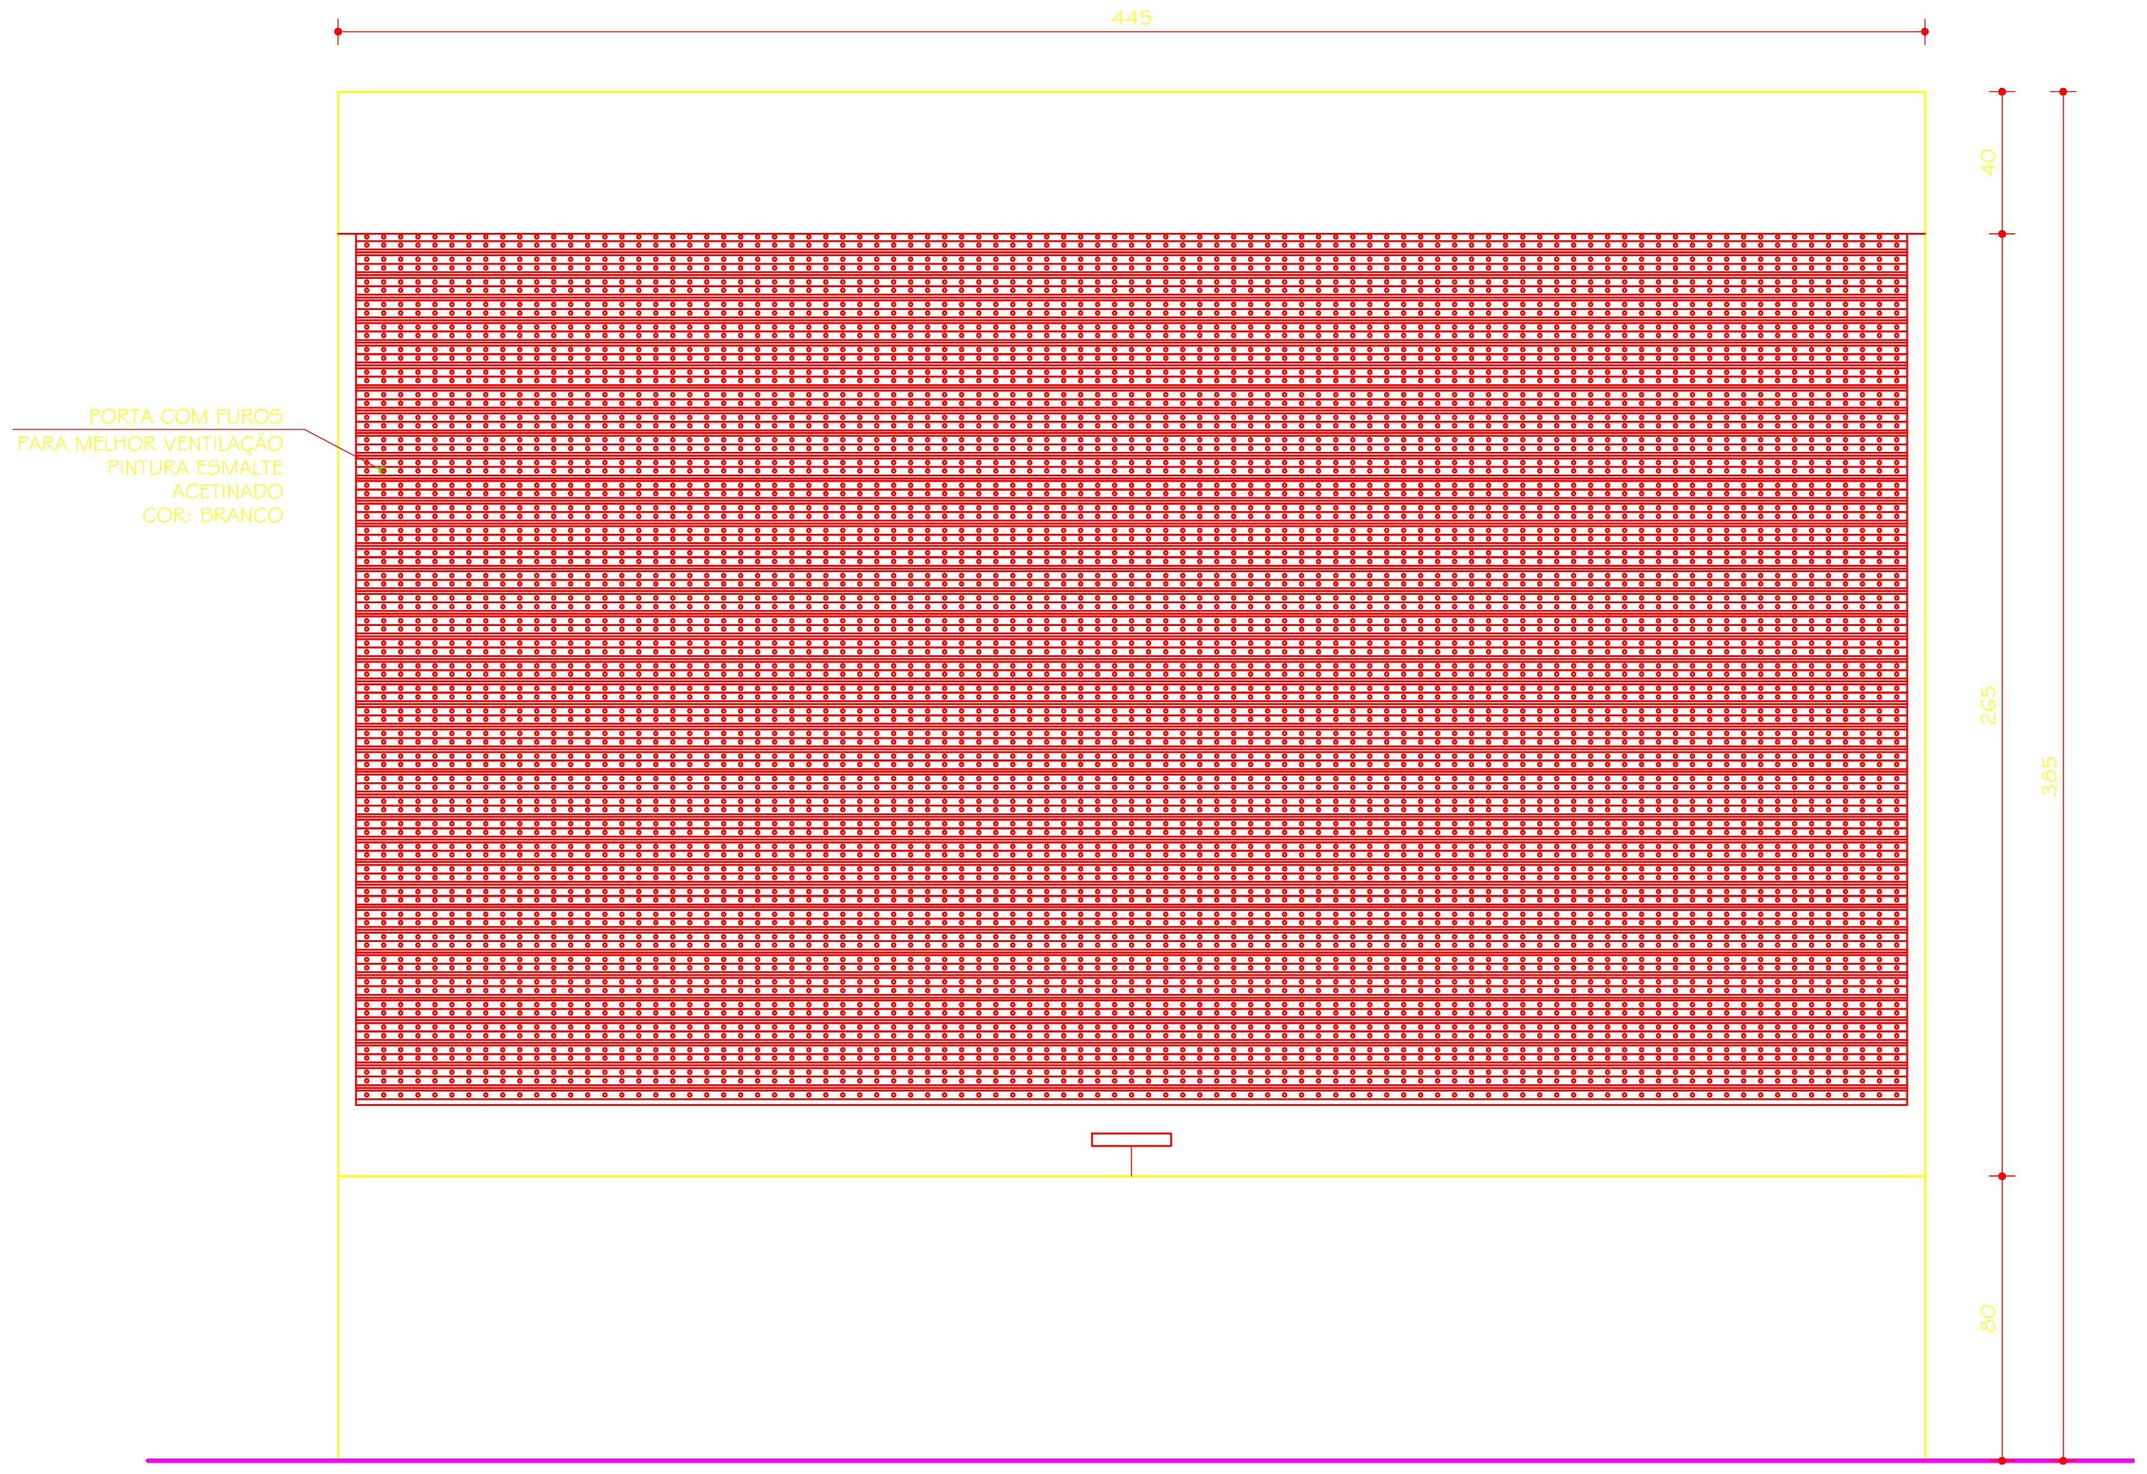
445
40
265
385
80

PORTA COM FUROS PARA MELHOR VENTILAÇÃO PINTURA ESMALTE ACETINADO COR: BRANCO

PEO1
VISTA
ESC. 1:20

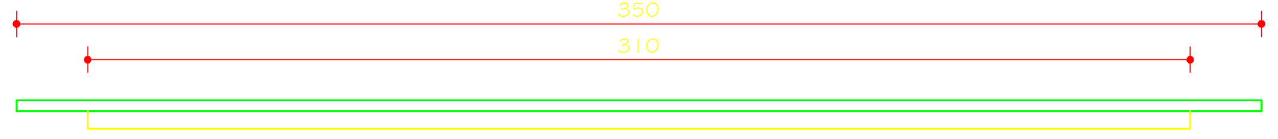

QFB
PLANTA
16 UNIDADES
ESC. 1:20

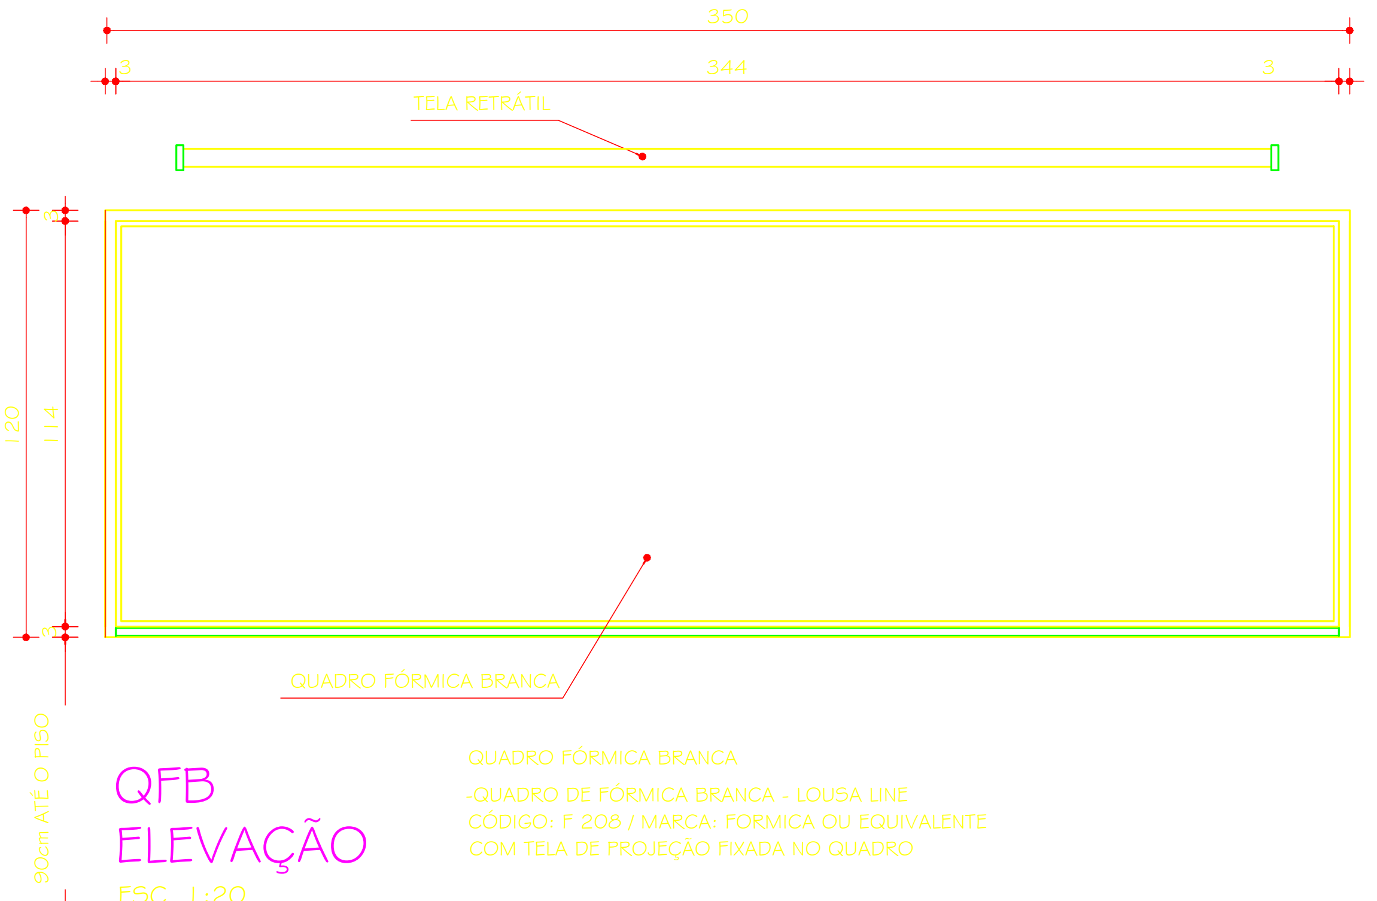
350
344
3
3
120
114
90cm ATÉ O PISO

TELA RETRÁTIL

QUADRO FÓRMICA BRANCA

QFB
ELEVAÇÃO
ESC. 1:20

QUADRO FÓRMICA BRANCA
-QUADRO DE FÓRMICA BRANCA - LOUSA LINE
CÓDIGO: F 208 / MARCA: FORMICA OU EQUIVALENTE
COM TELA DE PROJEÇÃO FIXADA NO QUADRO

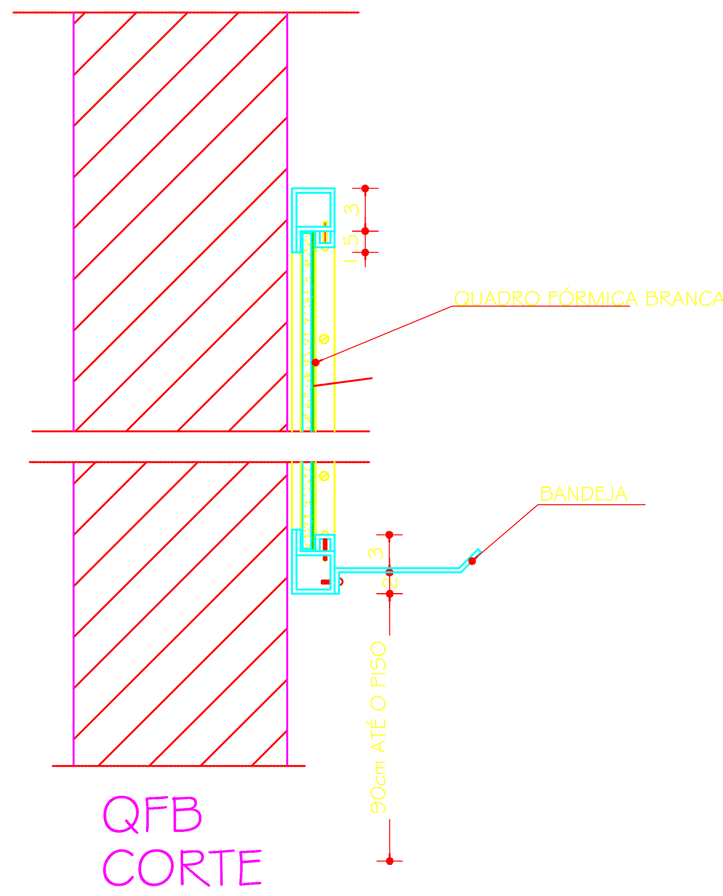
3
1.5
3
90cm ATÉ O PISO

QUADRO FÓRMICA BRANCA

BANDEJA

QFB
CORTE
ESC. 1:5

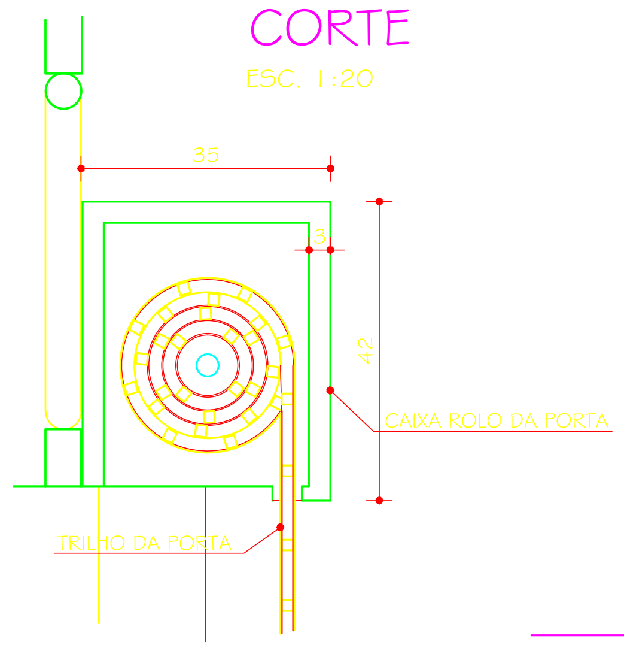

CAIXA ROLO DA PORTA

TRILHO DA PORTA

DETALHE 01
ESC. 1:10

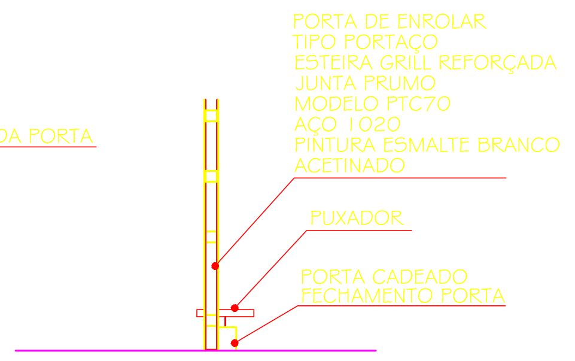

PORTA DE ENROLAR TIPO PORTAÇO ESTEIRA GRILL REFORÇADA JUNTA PRUMO MODELO PTC70 AÇO 1020 PINTURA ESMALTE BRANCO ACETINADO

PUXADOR

PORTA CADEADO FECHAMENTO PORTA

DETALHE 02
ESC. 1:10

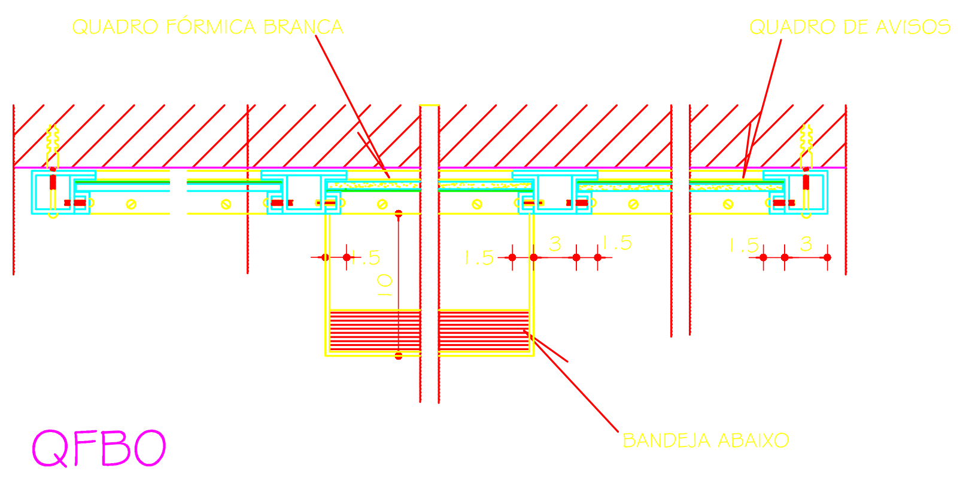
5
1.5
3
1.5
10
1.5
3

QUADRO FÓRMICA BRANCA

QUADRO DE AVISOS

BANDEJA ABAIXO

QFB0
DETALHE BANDEJA
ESC. 1:5

Nº:	DATA	RESPONSÁVEL	DESCRIÇÃO DA REVISÃO:
0	03.09.2009	ARQ. CRISTIANE	DETALHAMENTO

FASE:
PROJETO ARQUITETÔNICO EXECUTIVO

OBSERVAÇÕES
CONFERIR MEDIDAS NA OBRA

PRÉDIO SALAS AUDITÓRIO
CAMPUS TEÓFILO OTONI
AVENIDA DR. LUIS BOALI PORTO SALMAN, S/Nº - BAIRRO IPIRANGA - TEÓFILO OTONI/MG

PROPRIETÁRIO: UNIVERSIDADE FEDERAL DOS VALES DO JEQUITINHONHA E MUCURI
CNPJ 16.888.315/0001-57

TÍTULO
DETALHAMENTO ESQUADRIAS - P01 / P02 / P03 / P04 / PEO1
J01 / J02 / VN01 / VN02 / QFB

AUTOR PROJETO ARQUITETÔNICO / RT:
CLÁUDIO DE MELO ROCHA
CREA 66.437/D - MG

DETALHAMENTO:
TREC - TOMAZ RIGOTTO ENGENHARIA E CONSTRUÇÕES LTDA
CREA 27.670 - MG

VERSÃO:	DATA:	AUTOCAD:	FOLHA:
VERSAO 1	03.09.2009	ARQ. CRISTIANE MARTINS	06/12

ARQUIVO: UFVJM_CTO_AUD_ARQEX_V01F06_R00