




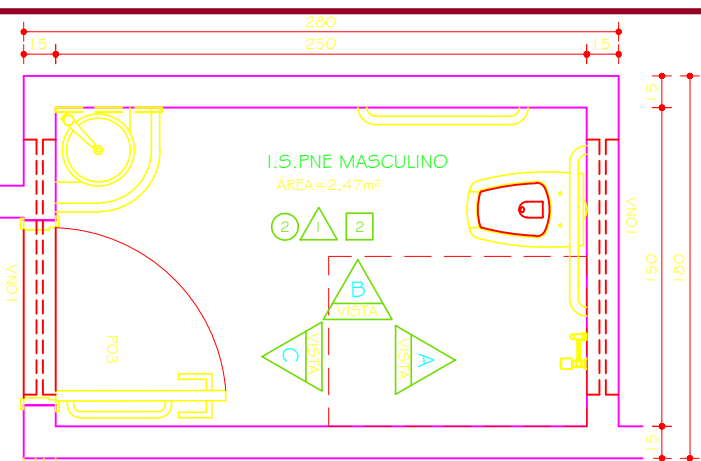


I.S.P.N.E. MASCULINO IGUAL A I.S.P.N.E. FEMININO INVERTIDO
PLANTA
ESC. 1:25

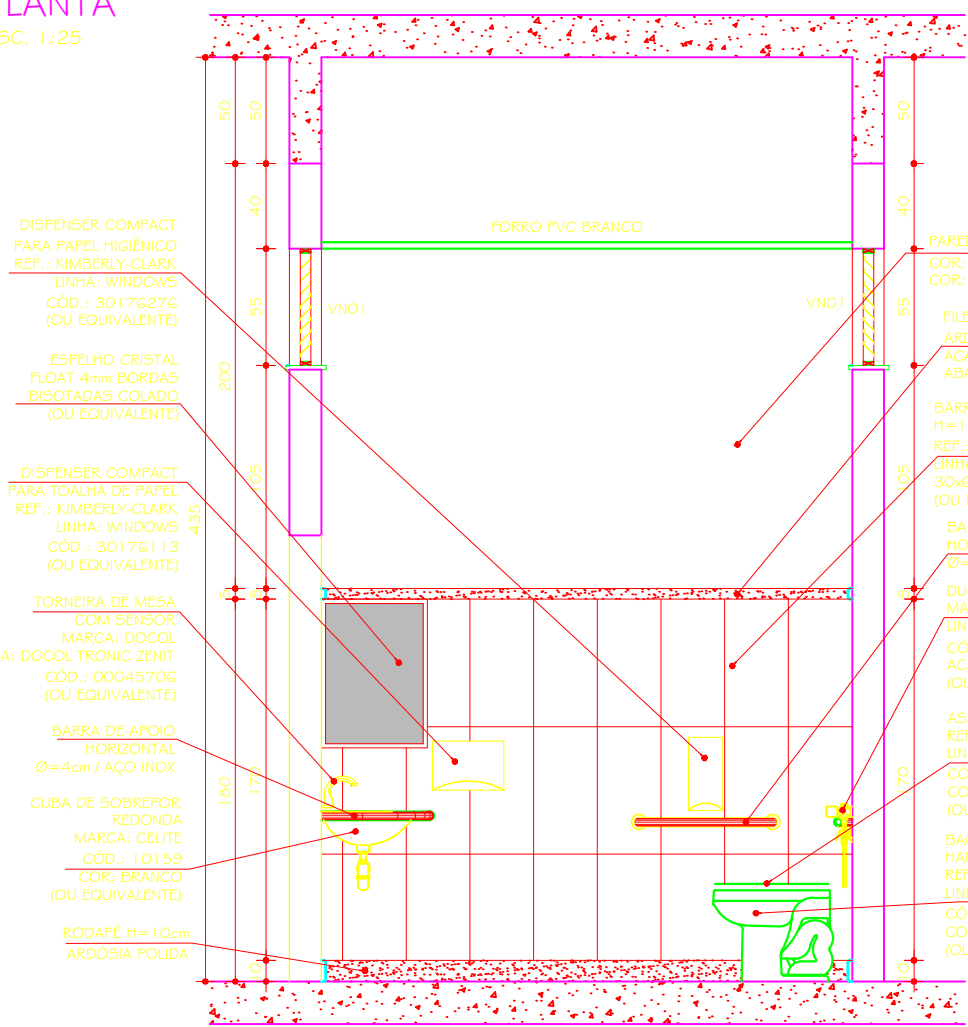


I.S.P.N.E. MASCULINO IGUAL A I.S.P.N.E. FEMININO INVERTIDO
VISTA B
ESC. 1:25

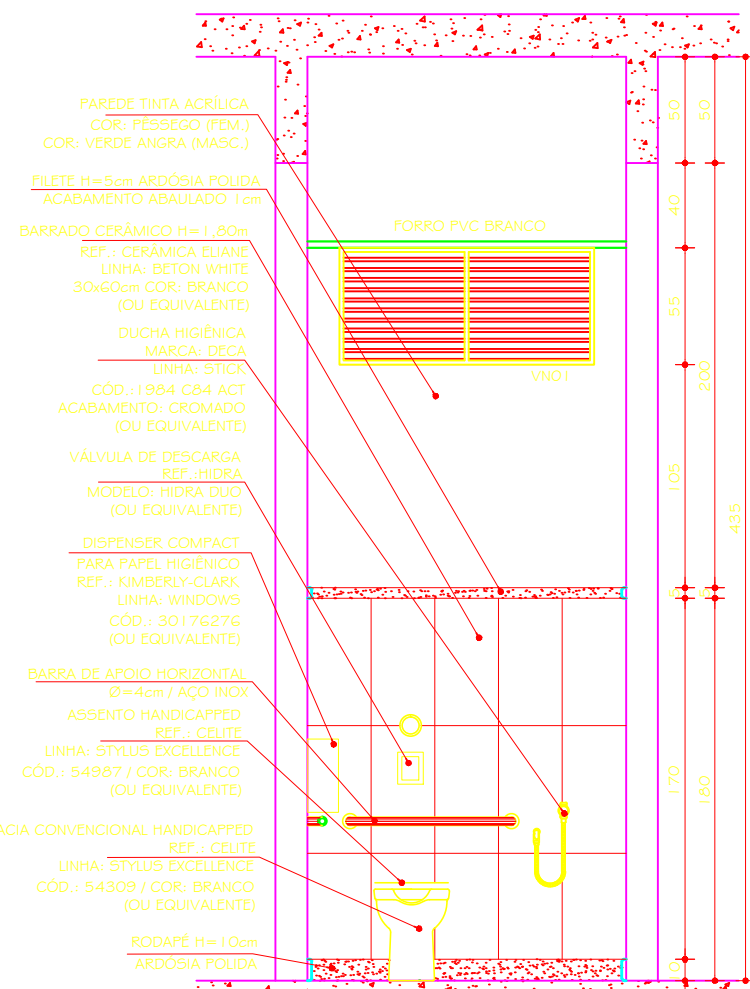


I.S.P.N.E. MASCULINO IGUAL A I.S.P.N.E. FEMININO INVERTIDO
VISTA A
ESC. 1:25

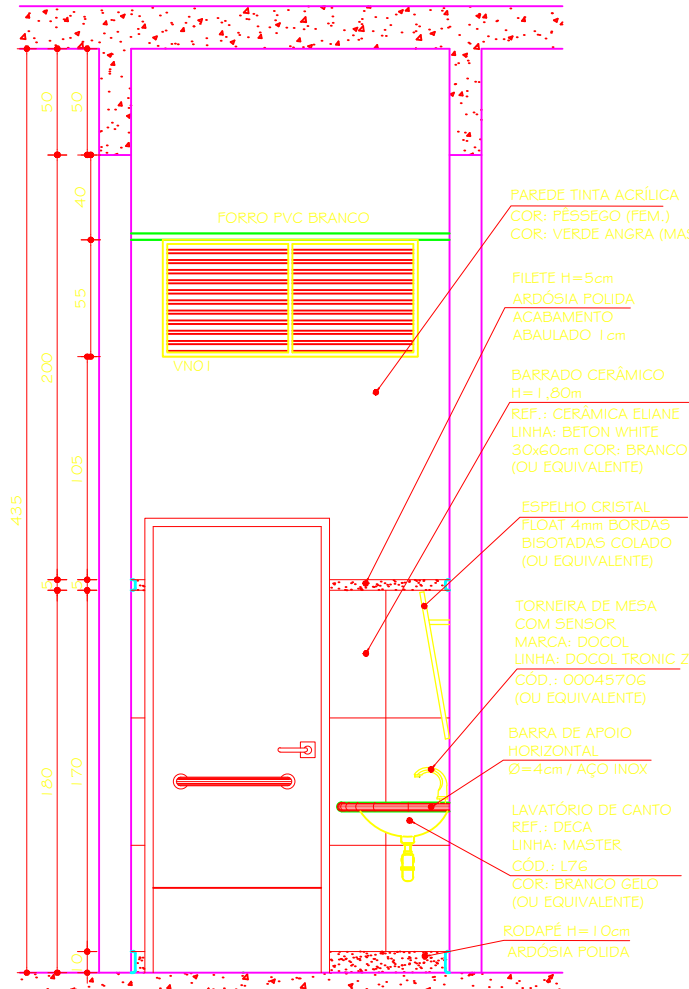


I.S.P.N.E. MASCULINO IGUAL A I.S.P.N.E. FEMININO INVERTIDO
VISTA C
ESC. 1:25

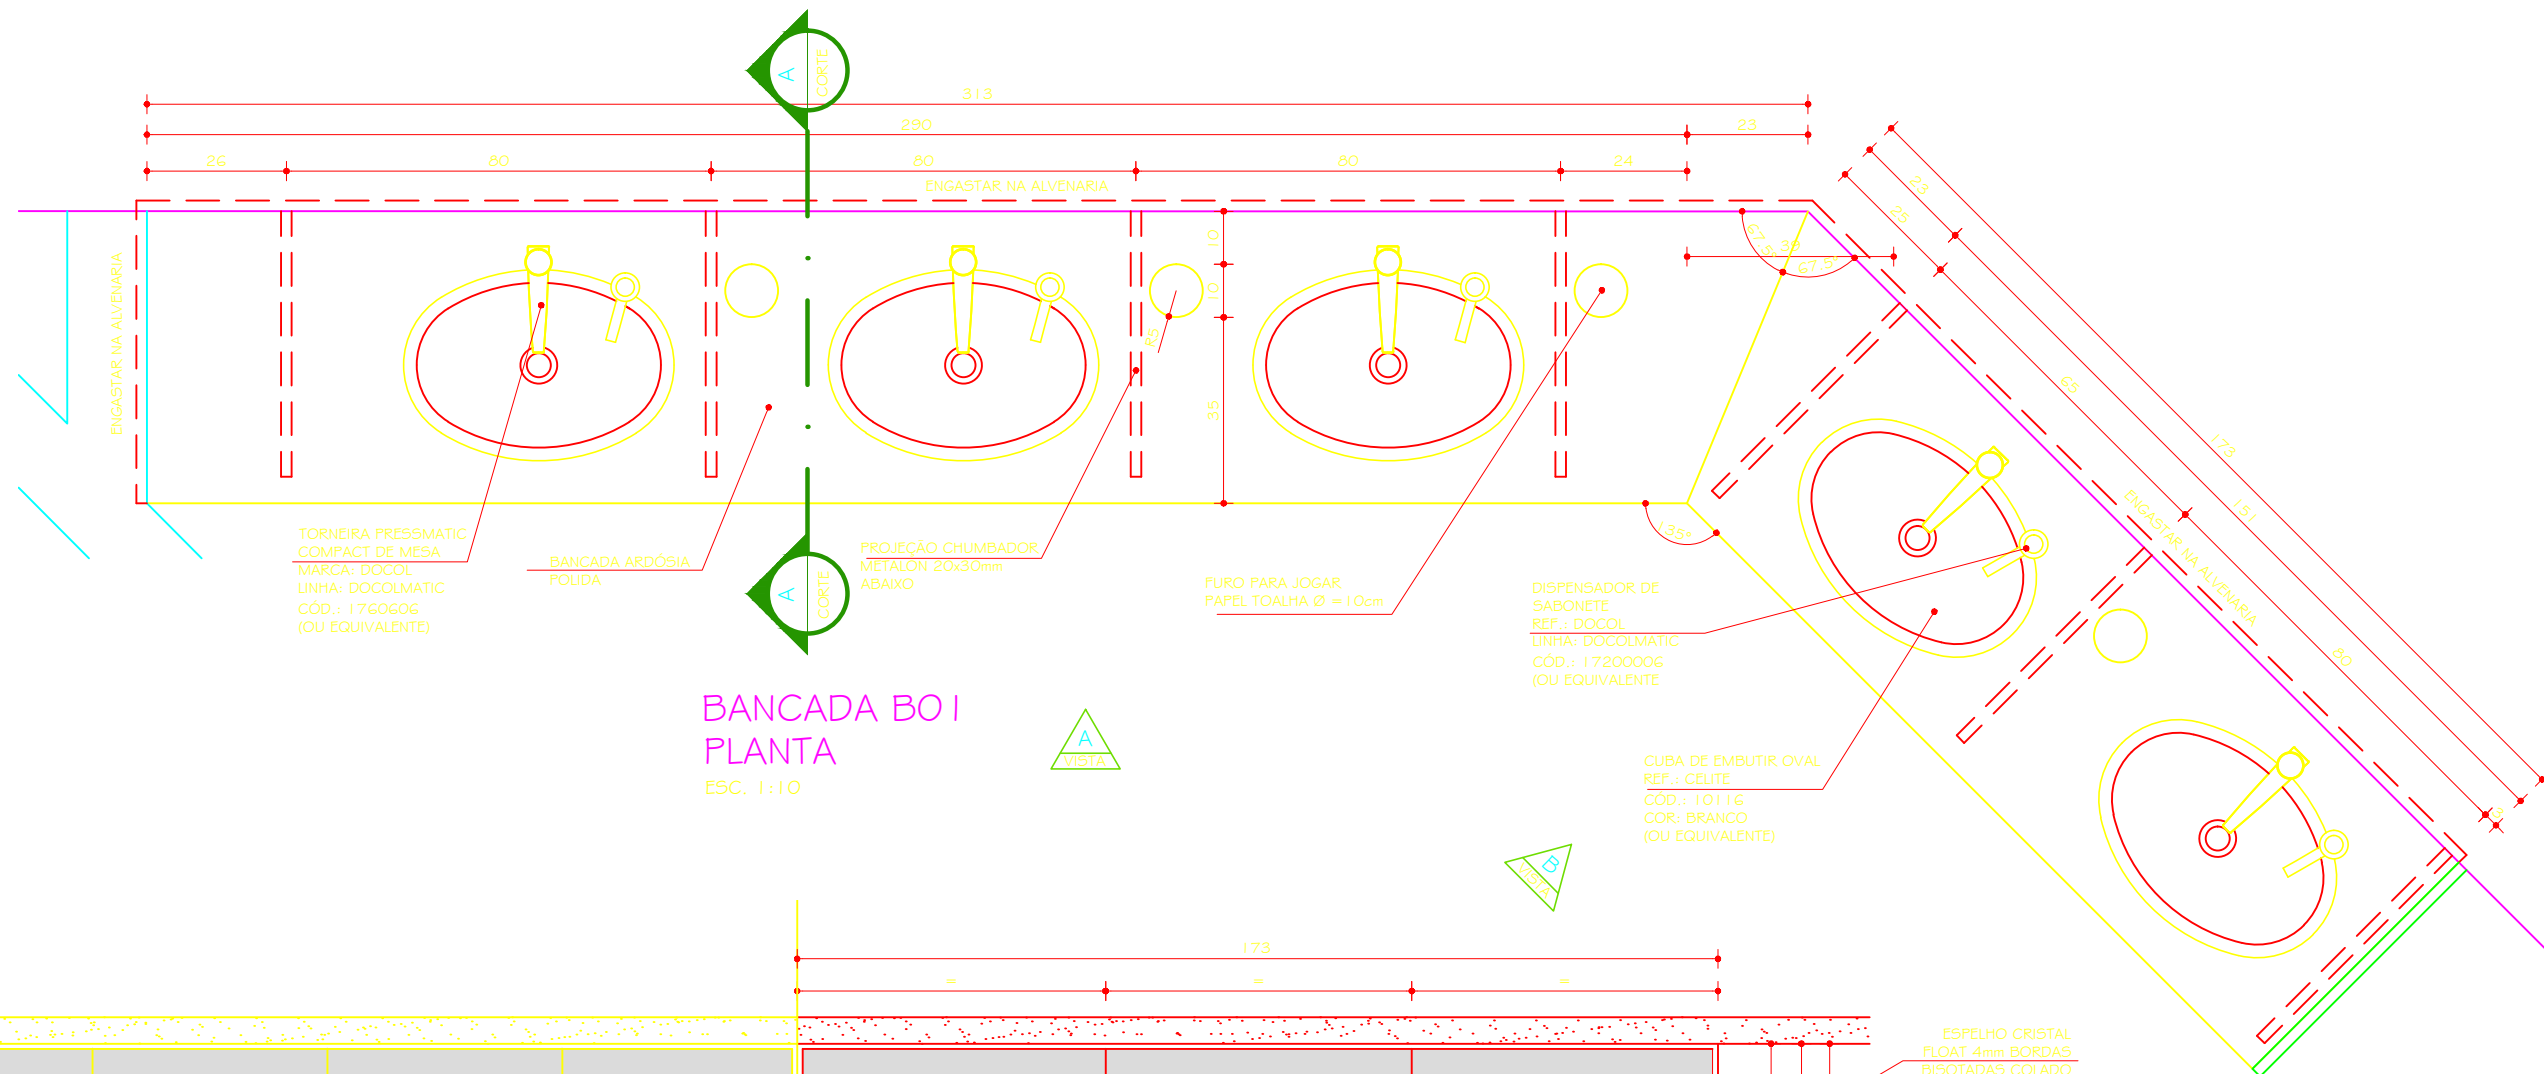

BANCADA BO I
PLANTA
ESC. 1:10

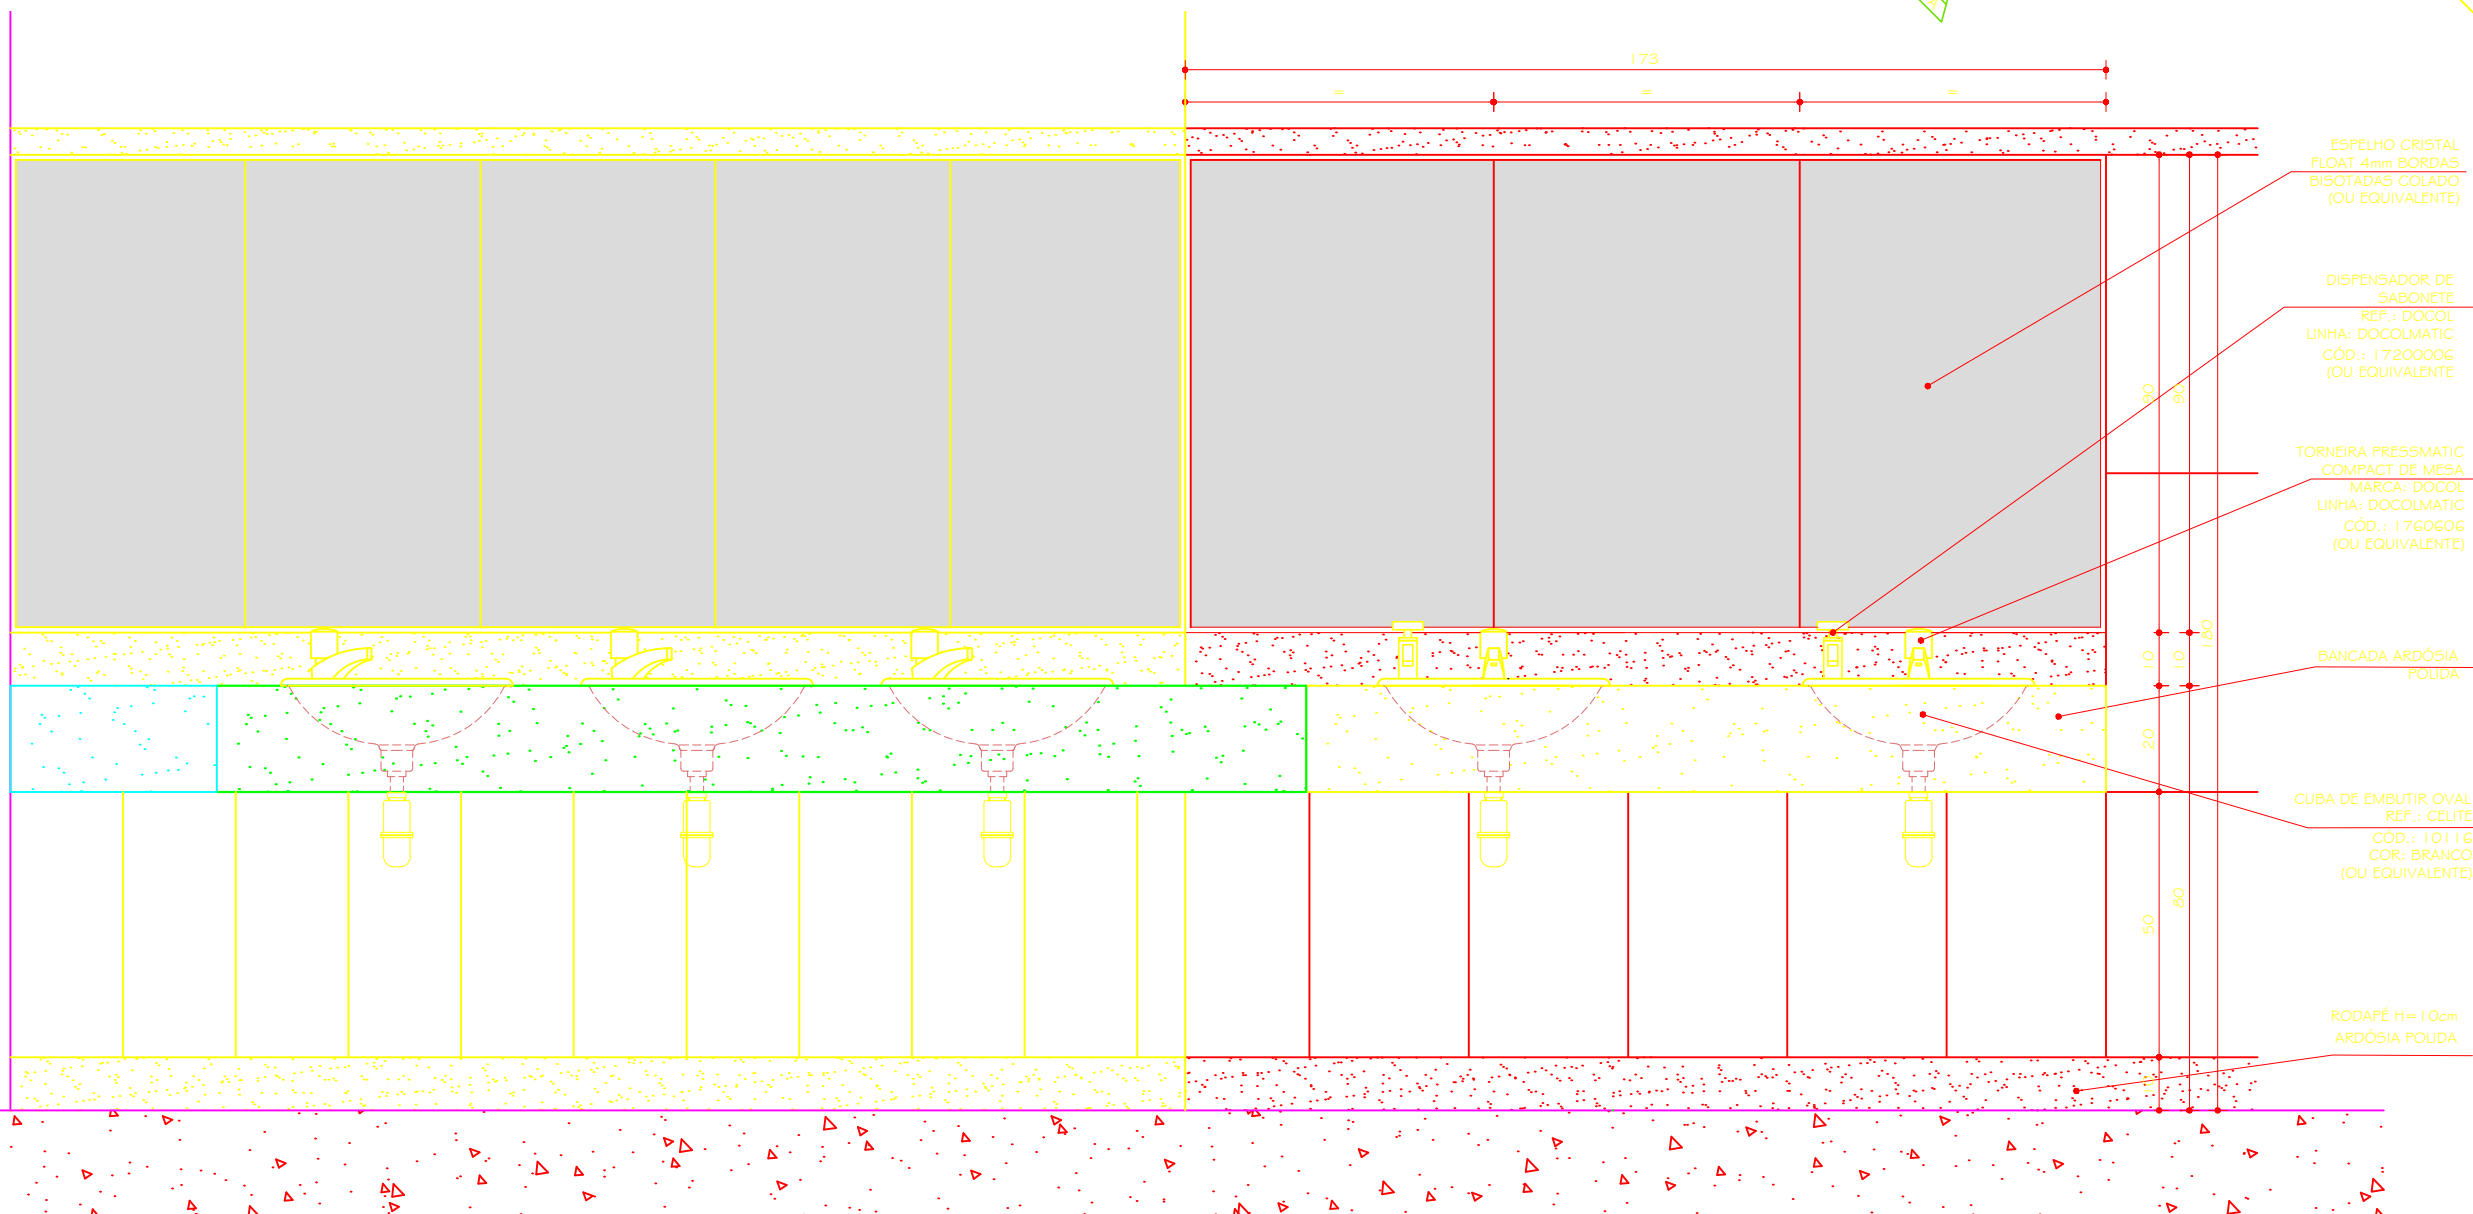

BANCADA BO I
VISTA B
ESC. 1:10

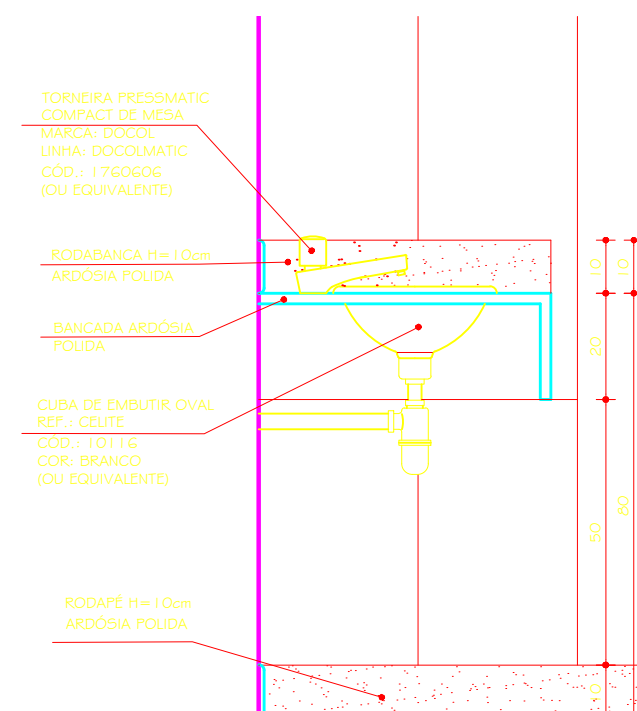

BANCADA BO I
CORTE AA
ESC. 1:10

--	--	