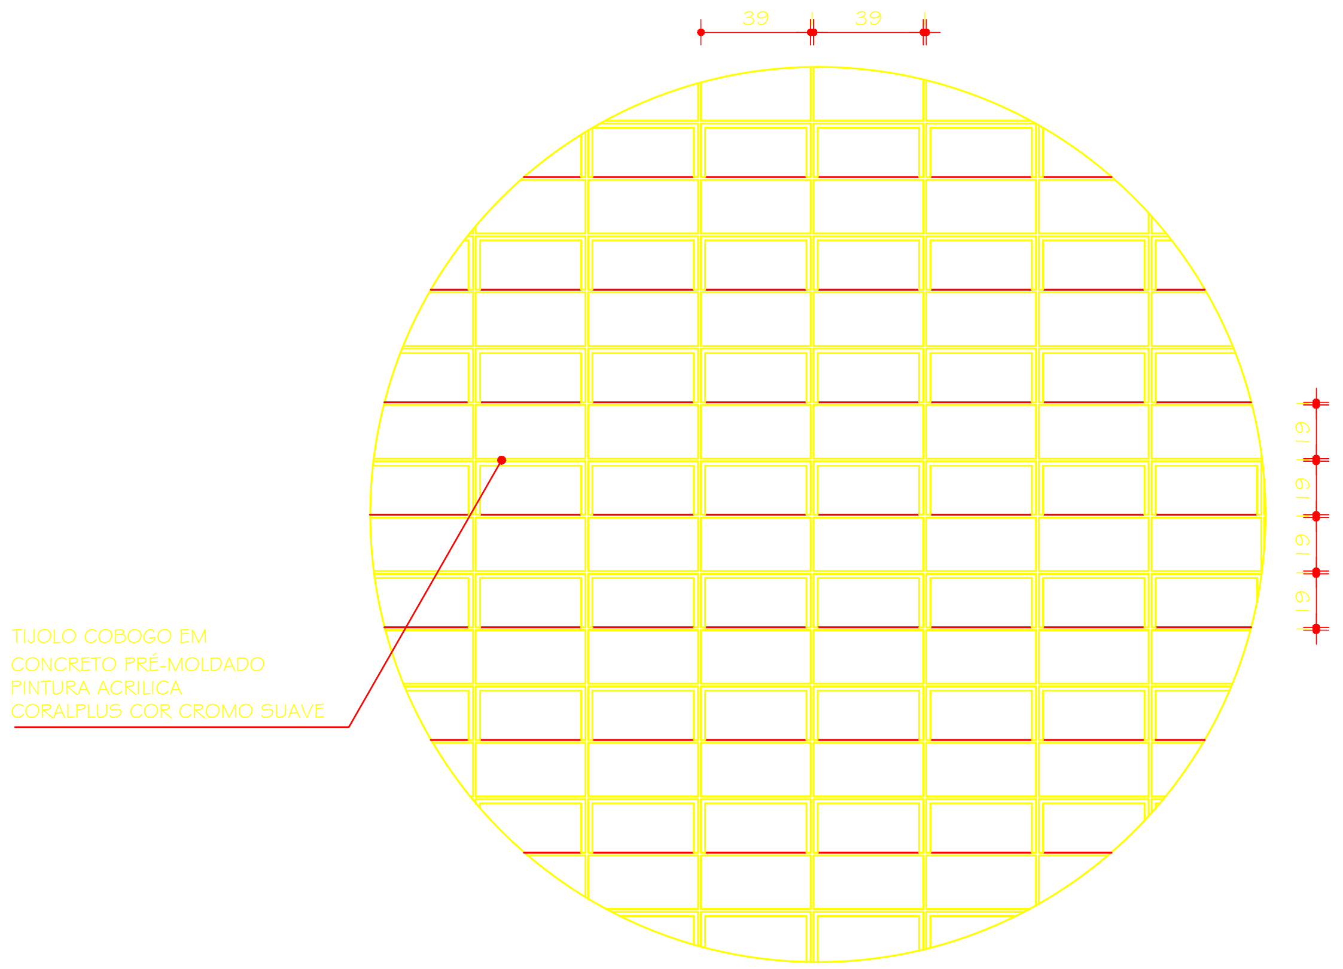
TIJOLO COBOGO EM
CONCRETO PRÉ-MOLDADO
PINTURA ACRILICA
CORALPLUS COR CROMO SUAVE

TRECHO PAREDE COBOGÓ
VISTA
ESC. 1:25

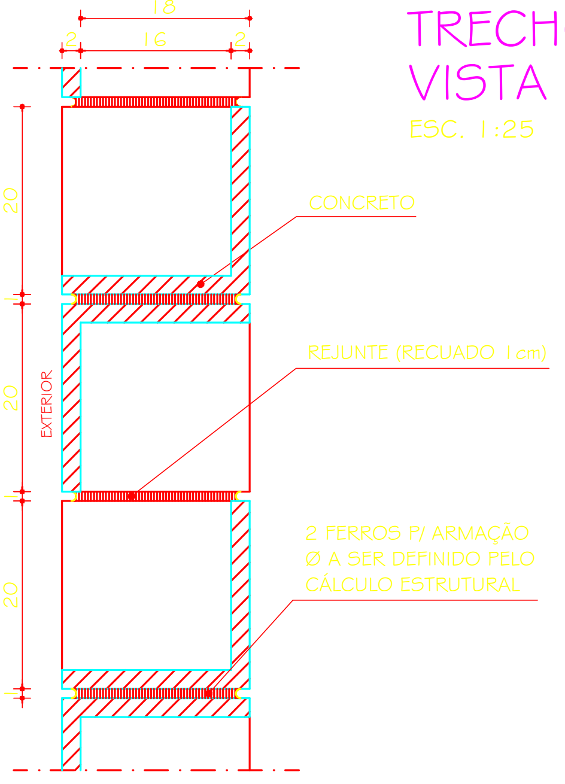
18
2
16
2
20
1
20
1
20
1
EXTERIOR
CONCRETO
REJUNTE (RECUADO 1cm)
2 FERROS P/ ARMAÇÃO
Ø A SER DEFINIDO PELO
CÁLCULO ESTRUTURAL

COBOGÓ
CORTE
ESC. 1:7.5

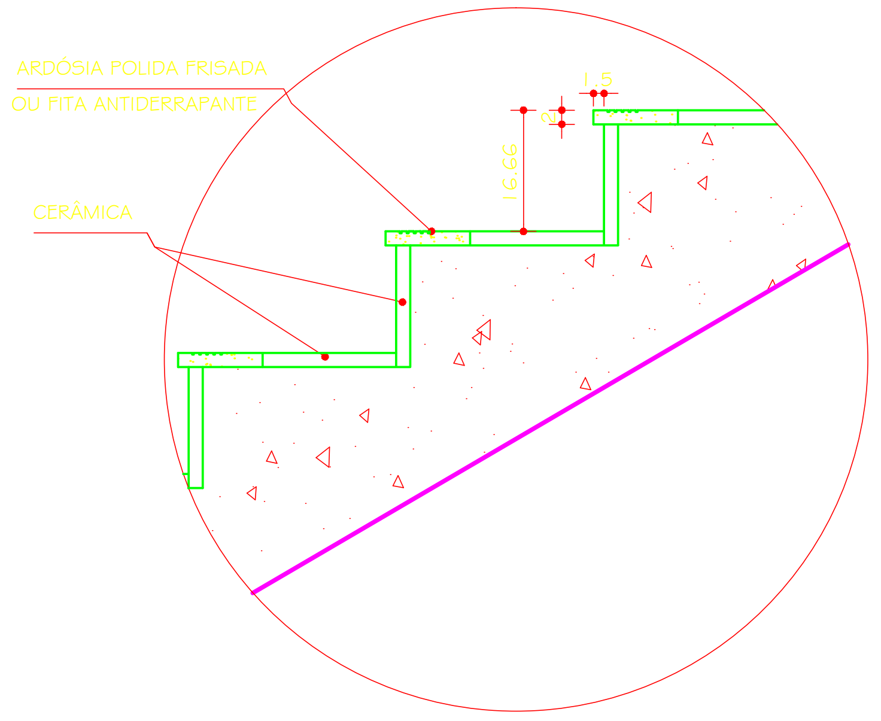
ARDÓSIA POLIDA FRISADA
OU FITA ANTIDERRAPANTE
CERÂMICA
1.5
2
16.66

DETALHE 01
CORTE TRANSVERSAL
DEGRAUS
ESC. 1:10

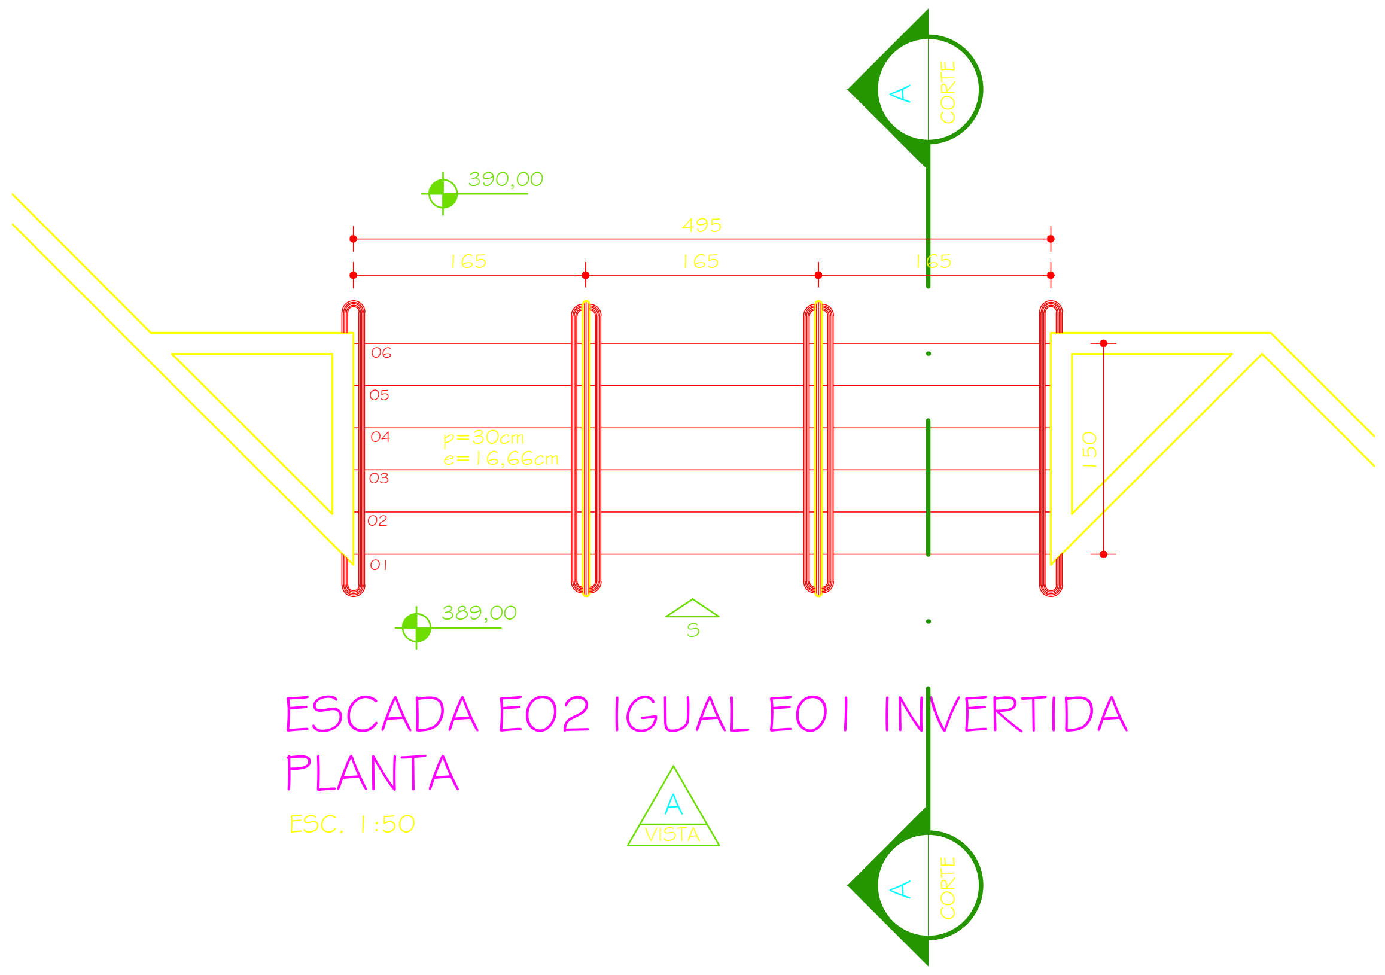
390,00
389,00
p=30cm
e=16,66cm
S
A
VISTA
A
CORTE

ESCADA E02 IGUAL E01 INVERTIDA
PLANTA
ESC. 1:50

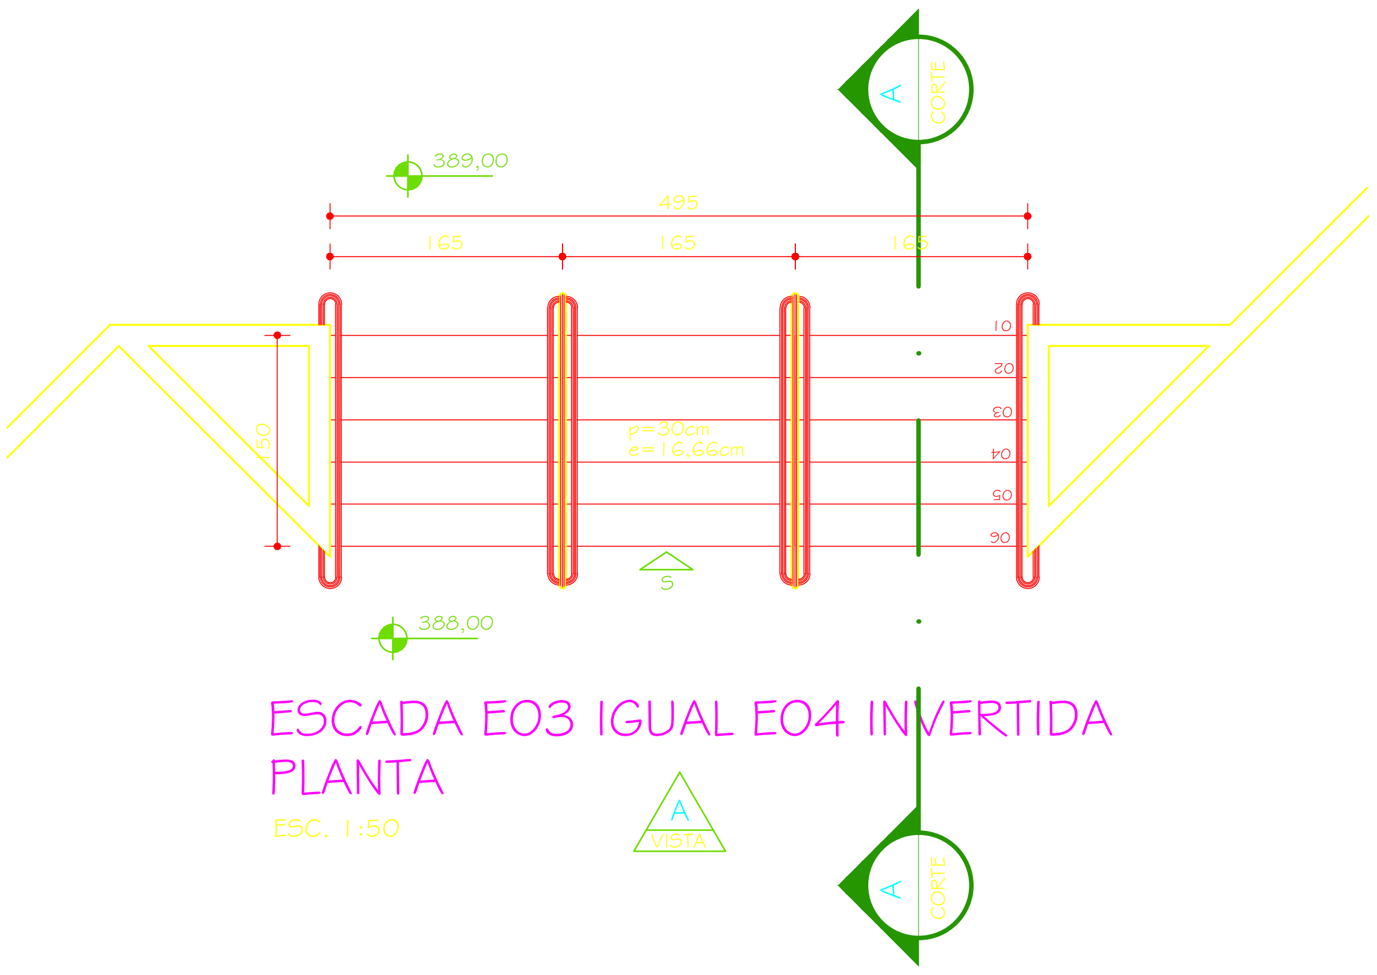
389,00
388,00
S
A
VISTA
A
CORTE

ESCADA E03 IGUAL E04 INVERTIDA
PLANTA
ESC. 1:50

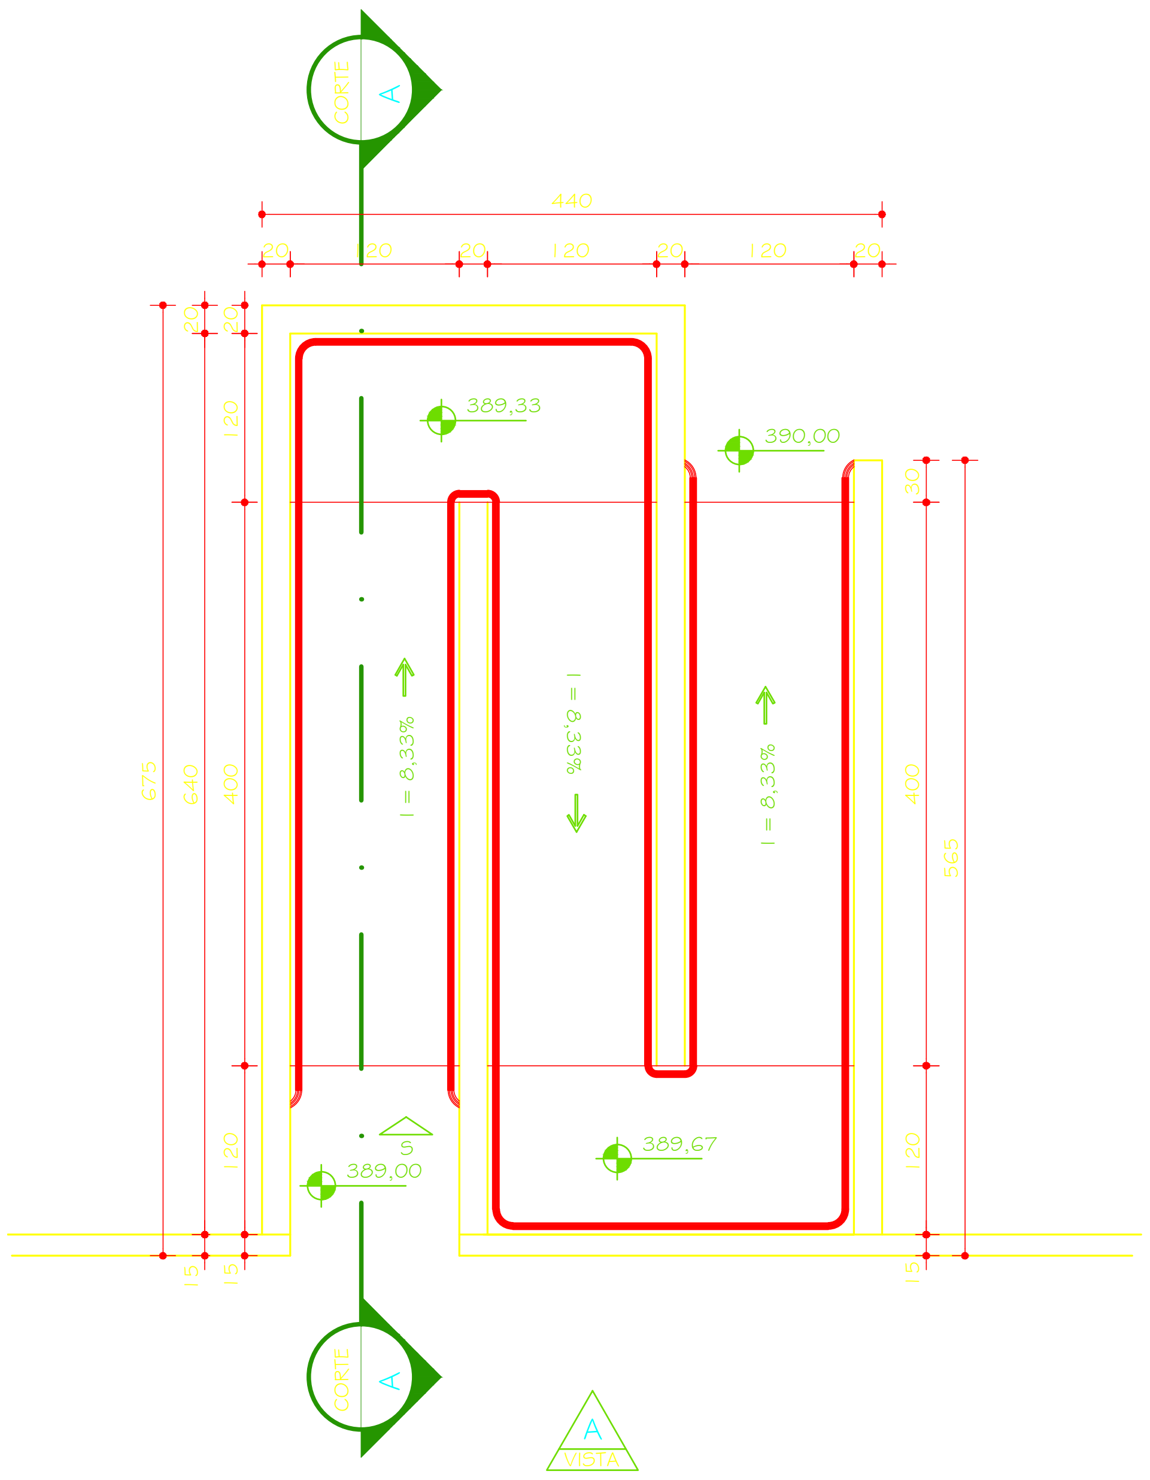
389,33
390,00
389,00
389,67
i = 8,33%
A
VISTA
A
CORTE

RAMPA R01 IGUAL A R02 INVERTIDA
PLANTA
ESC. 1:50

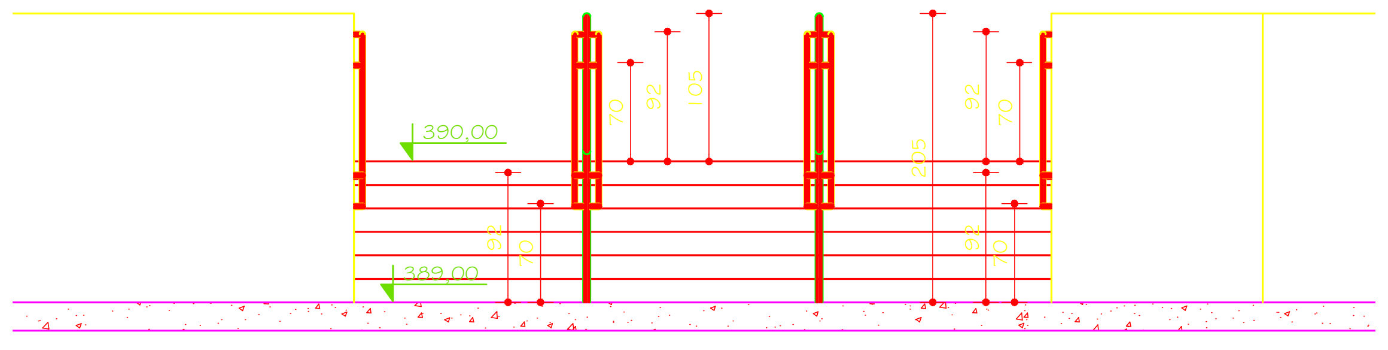
390,00
389,00

ESCADA E02 IGUAL E01 INVERTIDA
VISTA A
ESC. 1:50

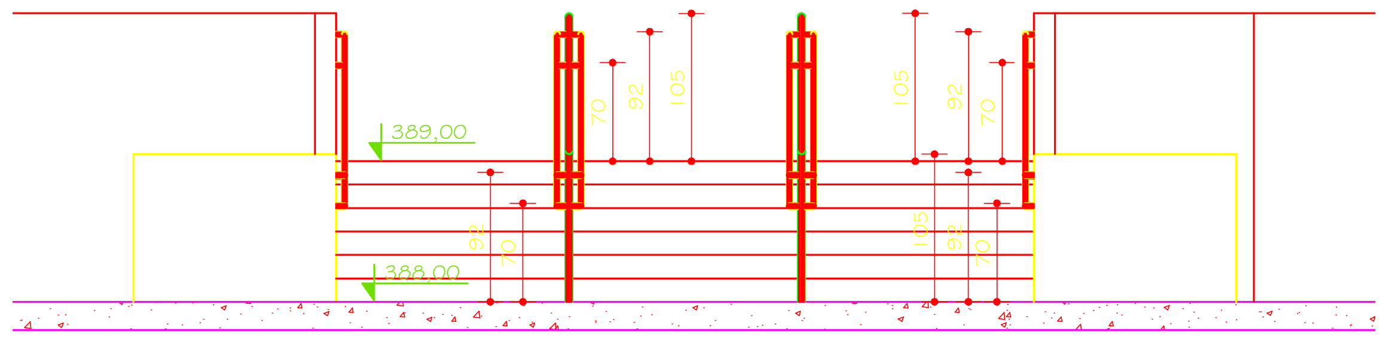
389,00
388,00

ESCADA E03 IGUAL E04 INVERTIDA
VISTA A
ESC. 1:50

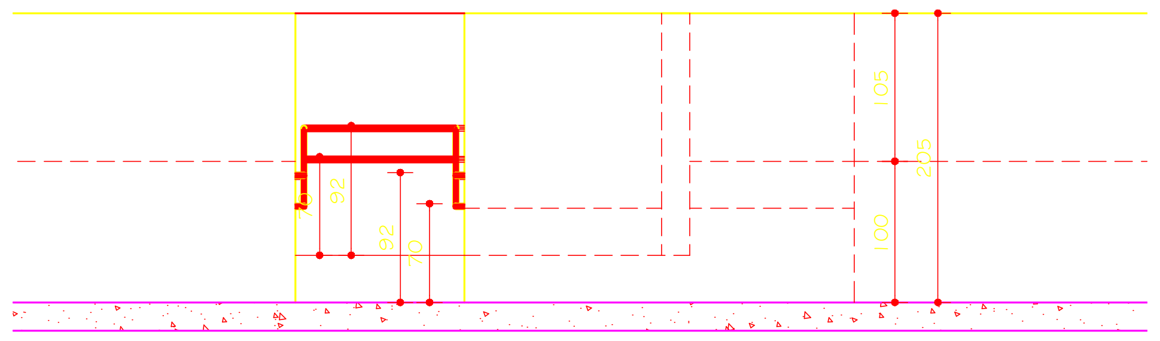

RAMPA R01 IGUAL A R02 INVERTIDA
VISTA A
ESC. 1:50

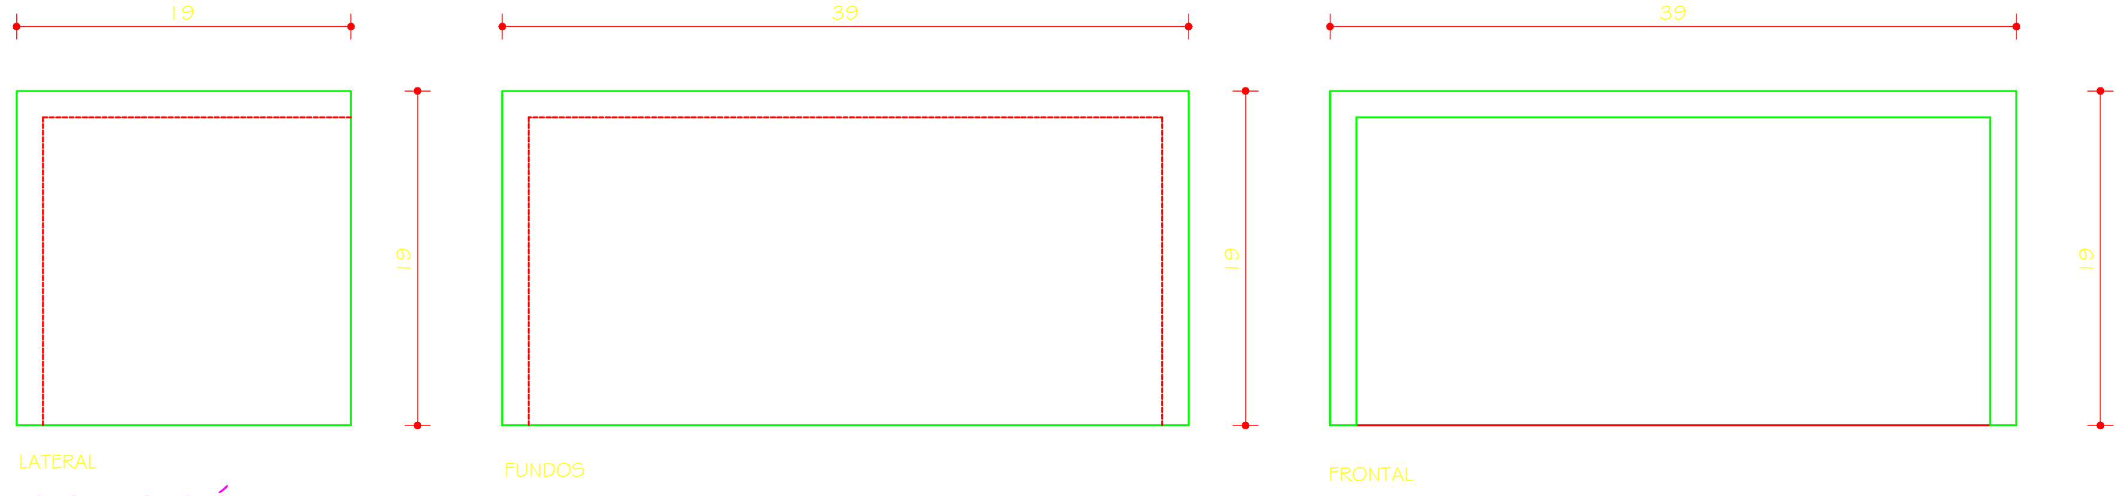
19
39
39
19
19
19
LATERAL
FUNDOS
FRONTAL

COBOGÓ
VISTAS TIJOLO
ESC. 1:10

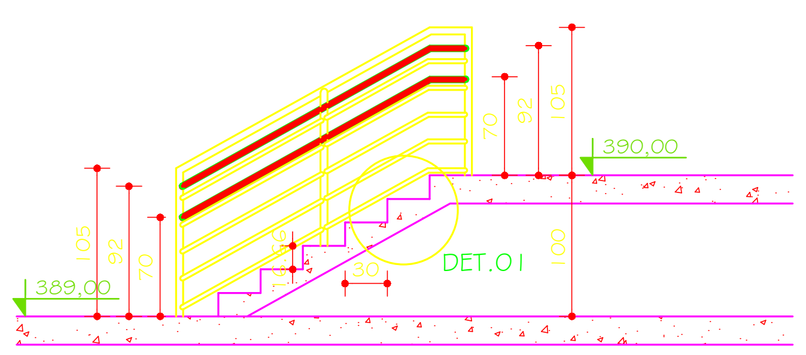
390,00
389,00
DET.01

ESCADA E02 IGUAL E01 INVERTIDA
CORTE AA
ESC. 1:50

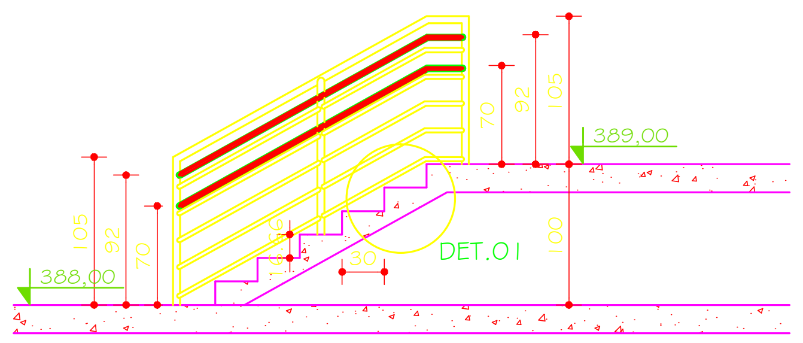
389,00
388,00
DET.01

ESCADA E03 IGUAL E04 INVERTIDA
CORTE AA
ESC. 1:50

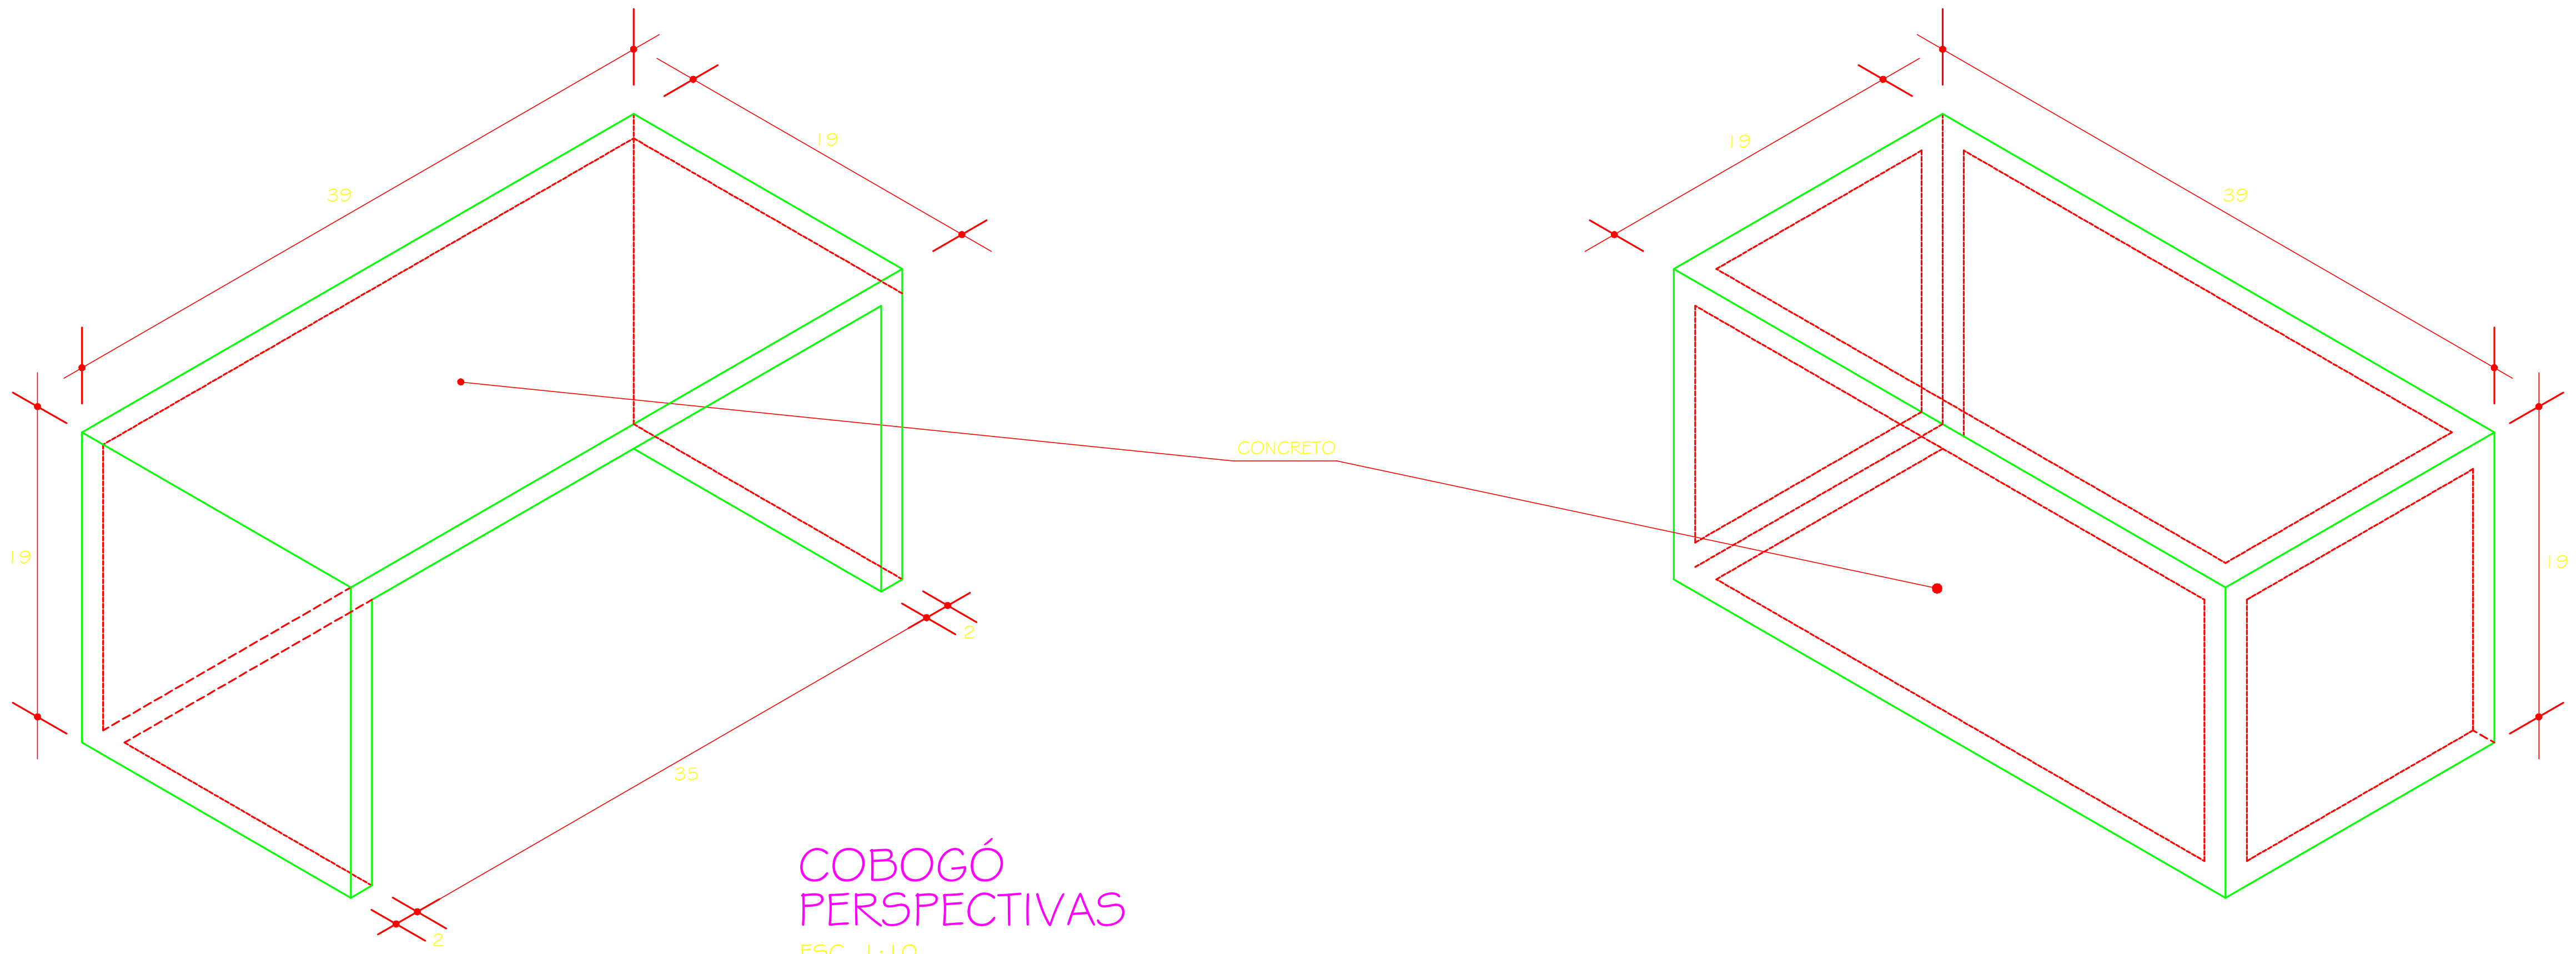
CONCRETO
19
39

COBOGÓ
PERSPECTIVAS
ESC. 1:10

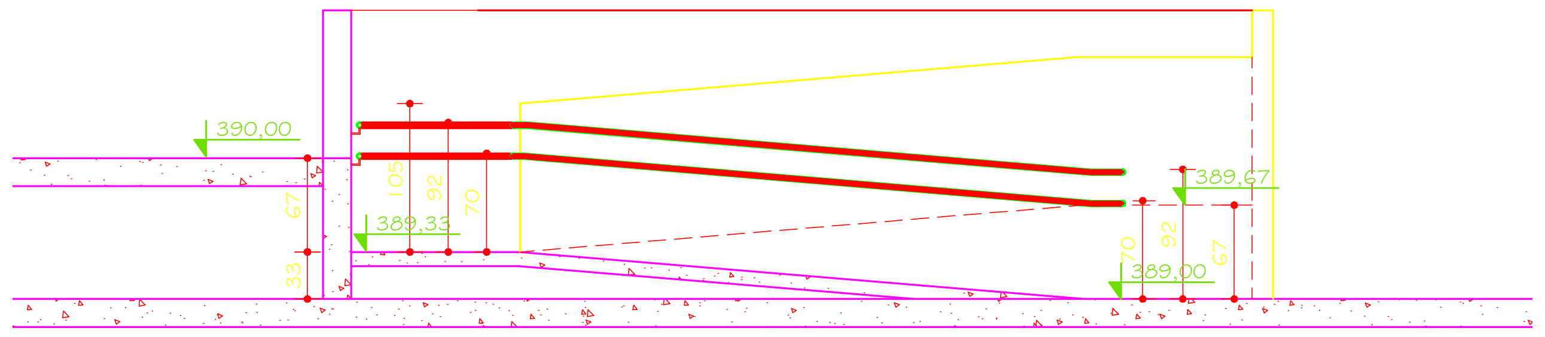
390,00
389,67
389,33
389,00

RAMPA R01 IGUAL A R02 INVERTIDA
CORTE AA
ESC. 1:50

Nº:	DATA	RESPONSÁVEL	DESCRIÇÃO DA REVISÃO:
0	03.09.2009	ARQ. CRISTIANE	DETALHAMENTO

FASE:
PROJETO ARQUITETÔNICO EXECUTIVO

OBSERVAÇÕES
CONFERIR MEDIDAS NA OBRA

PRÉDIO SALAS AUDITÓRIO
CAMPUS TEÓFILO OTONI
AVENIDA DR. LUIS BOALI PORTO SALMAN, S/Nº - BAIRRO IPIRANGA - TEÓFILO OTONI/MG
PROPRIETÁRIO: UNIVERSIDADE FEDERAL DOS VALES DO JEQUITINHONHA E MUCURI
CNPJ 16.888.315/0001-57

TÍTULO
DETALHAMENTO COBOGÓ / RAMPAS R01 E R02 /
ESCADAS E01 - E02 - E03 - E04

AUTOR PROJETO ARQUITETÔNICO / RT:
CLÁUDIO DE MELO ROCHA
CREA 66.437/D - MG

DETALHAMENTO:
TREC - TOMAZ RIGOTTO ENGENHARIA E CONSTRUÇÕES LTDA
CREA 27.670 - MG

VERSÃO: VERSAO 1
DATA: 03.09.2009
AUTOCAD: ARQ. CRISTIANE MARTINS
FOLHA: 11/12
ARQUIVO: UFVJM_CTO_AUD_ARQEX_V01F11_R00