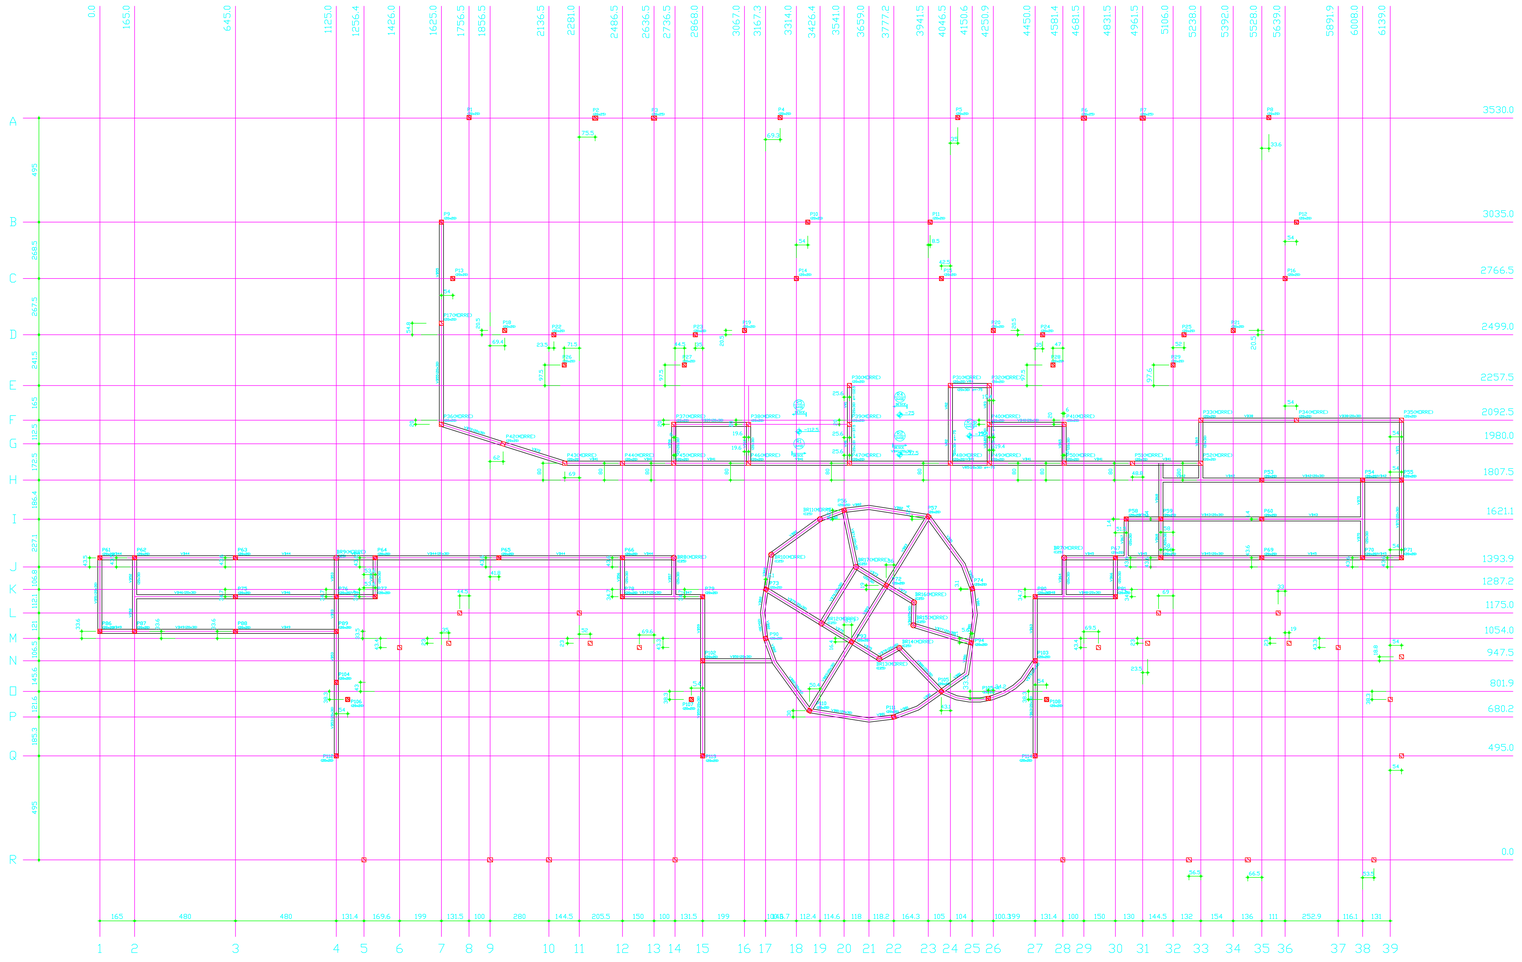


Forma do pavimento NIVEL 150

escala 1:50

PRÉDIO DE AUDITÓRIOS - TO

CAMPUS DE TEÓFILO OTONI - MG

PROJETO ESTRUTURAL

UFVJM — Universidade Federal dos Vales do Jequitinhonha e Mucuri

Proprietário: UNIVERSIDADE DOS VALES DO JEQUITINHONHA E MUCURI

R.T.: Rogério Carlos Mariano
CREA: 51.407/D-MG

Conteúdo:	Locais:	Prancha:
Plantas de Forma NIVEL 150	CAMPUS DE TEÓFILO OTONI - MG	5/18

Escala:	Data:	Cidade:	Estado:
indicada	Outubro/2008	Teófilo Otoni	MG

AÇO: CA-50 e CA-60

CONCRETO: Fck = 20,0 Mpa

FORMATO A0 - INTERNO: 1149 x 821 mm.
EXTERNO: 1189 x 841 mm.