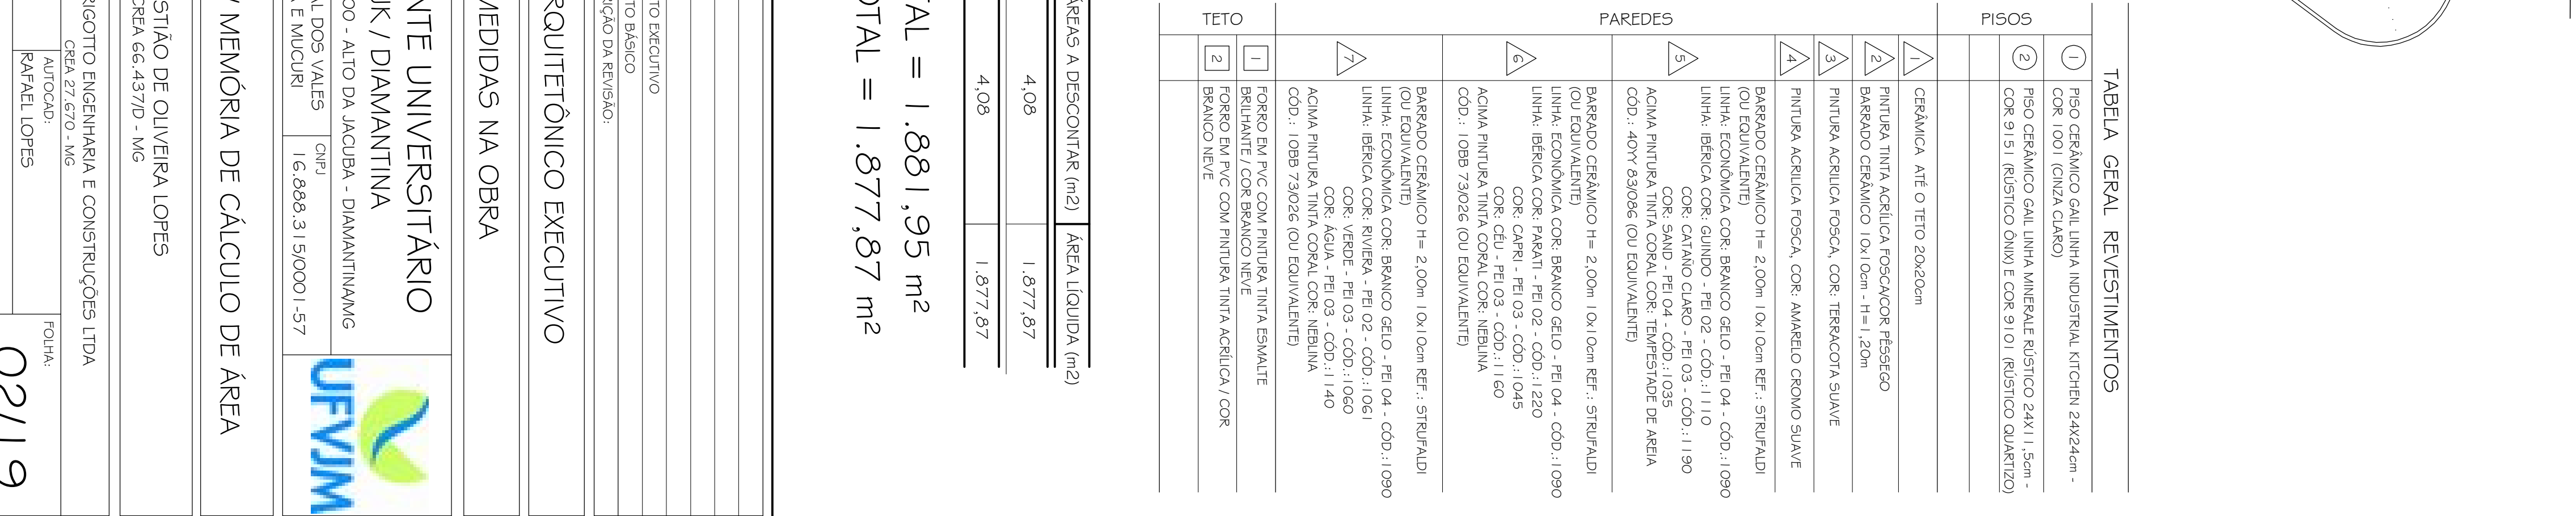


[illegible]

| PAVIMENTO | ÁREA PEUTA (m <sup>2</sup> ) | ÁREAS A DESCONTAR (m <sup>2</sup> ) | ÁREA LÍQUIDA (m <sup>2</sup> ) |
|-----------|------------------------------|-------------------------------------|--------------------------------|
| 1º PAVTO  | 1.861,95                     | 4,08                                | 1.877,87                       |
| TOTAL     | 1.881,95                     | 4,08                                | 1.877,87                       |

ÁREA BRUTA TOTAL = 1.881,95 m<sup>2</sup>  
 ÁREA LÍQUIDA TOTAL = 1.877,87 m<sup>2</sup>

[illegible]